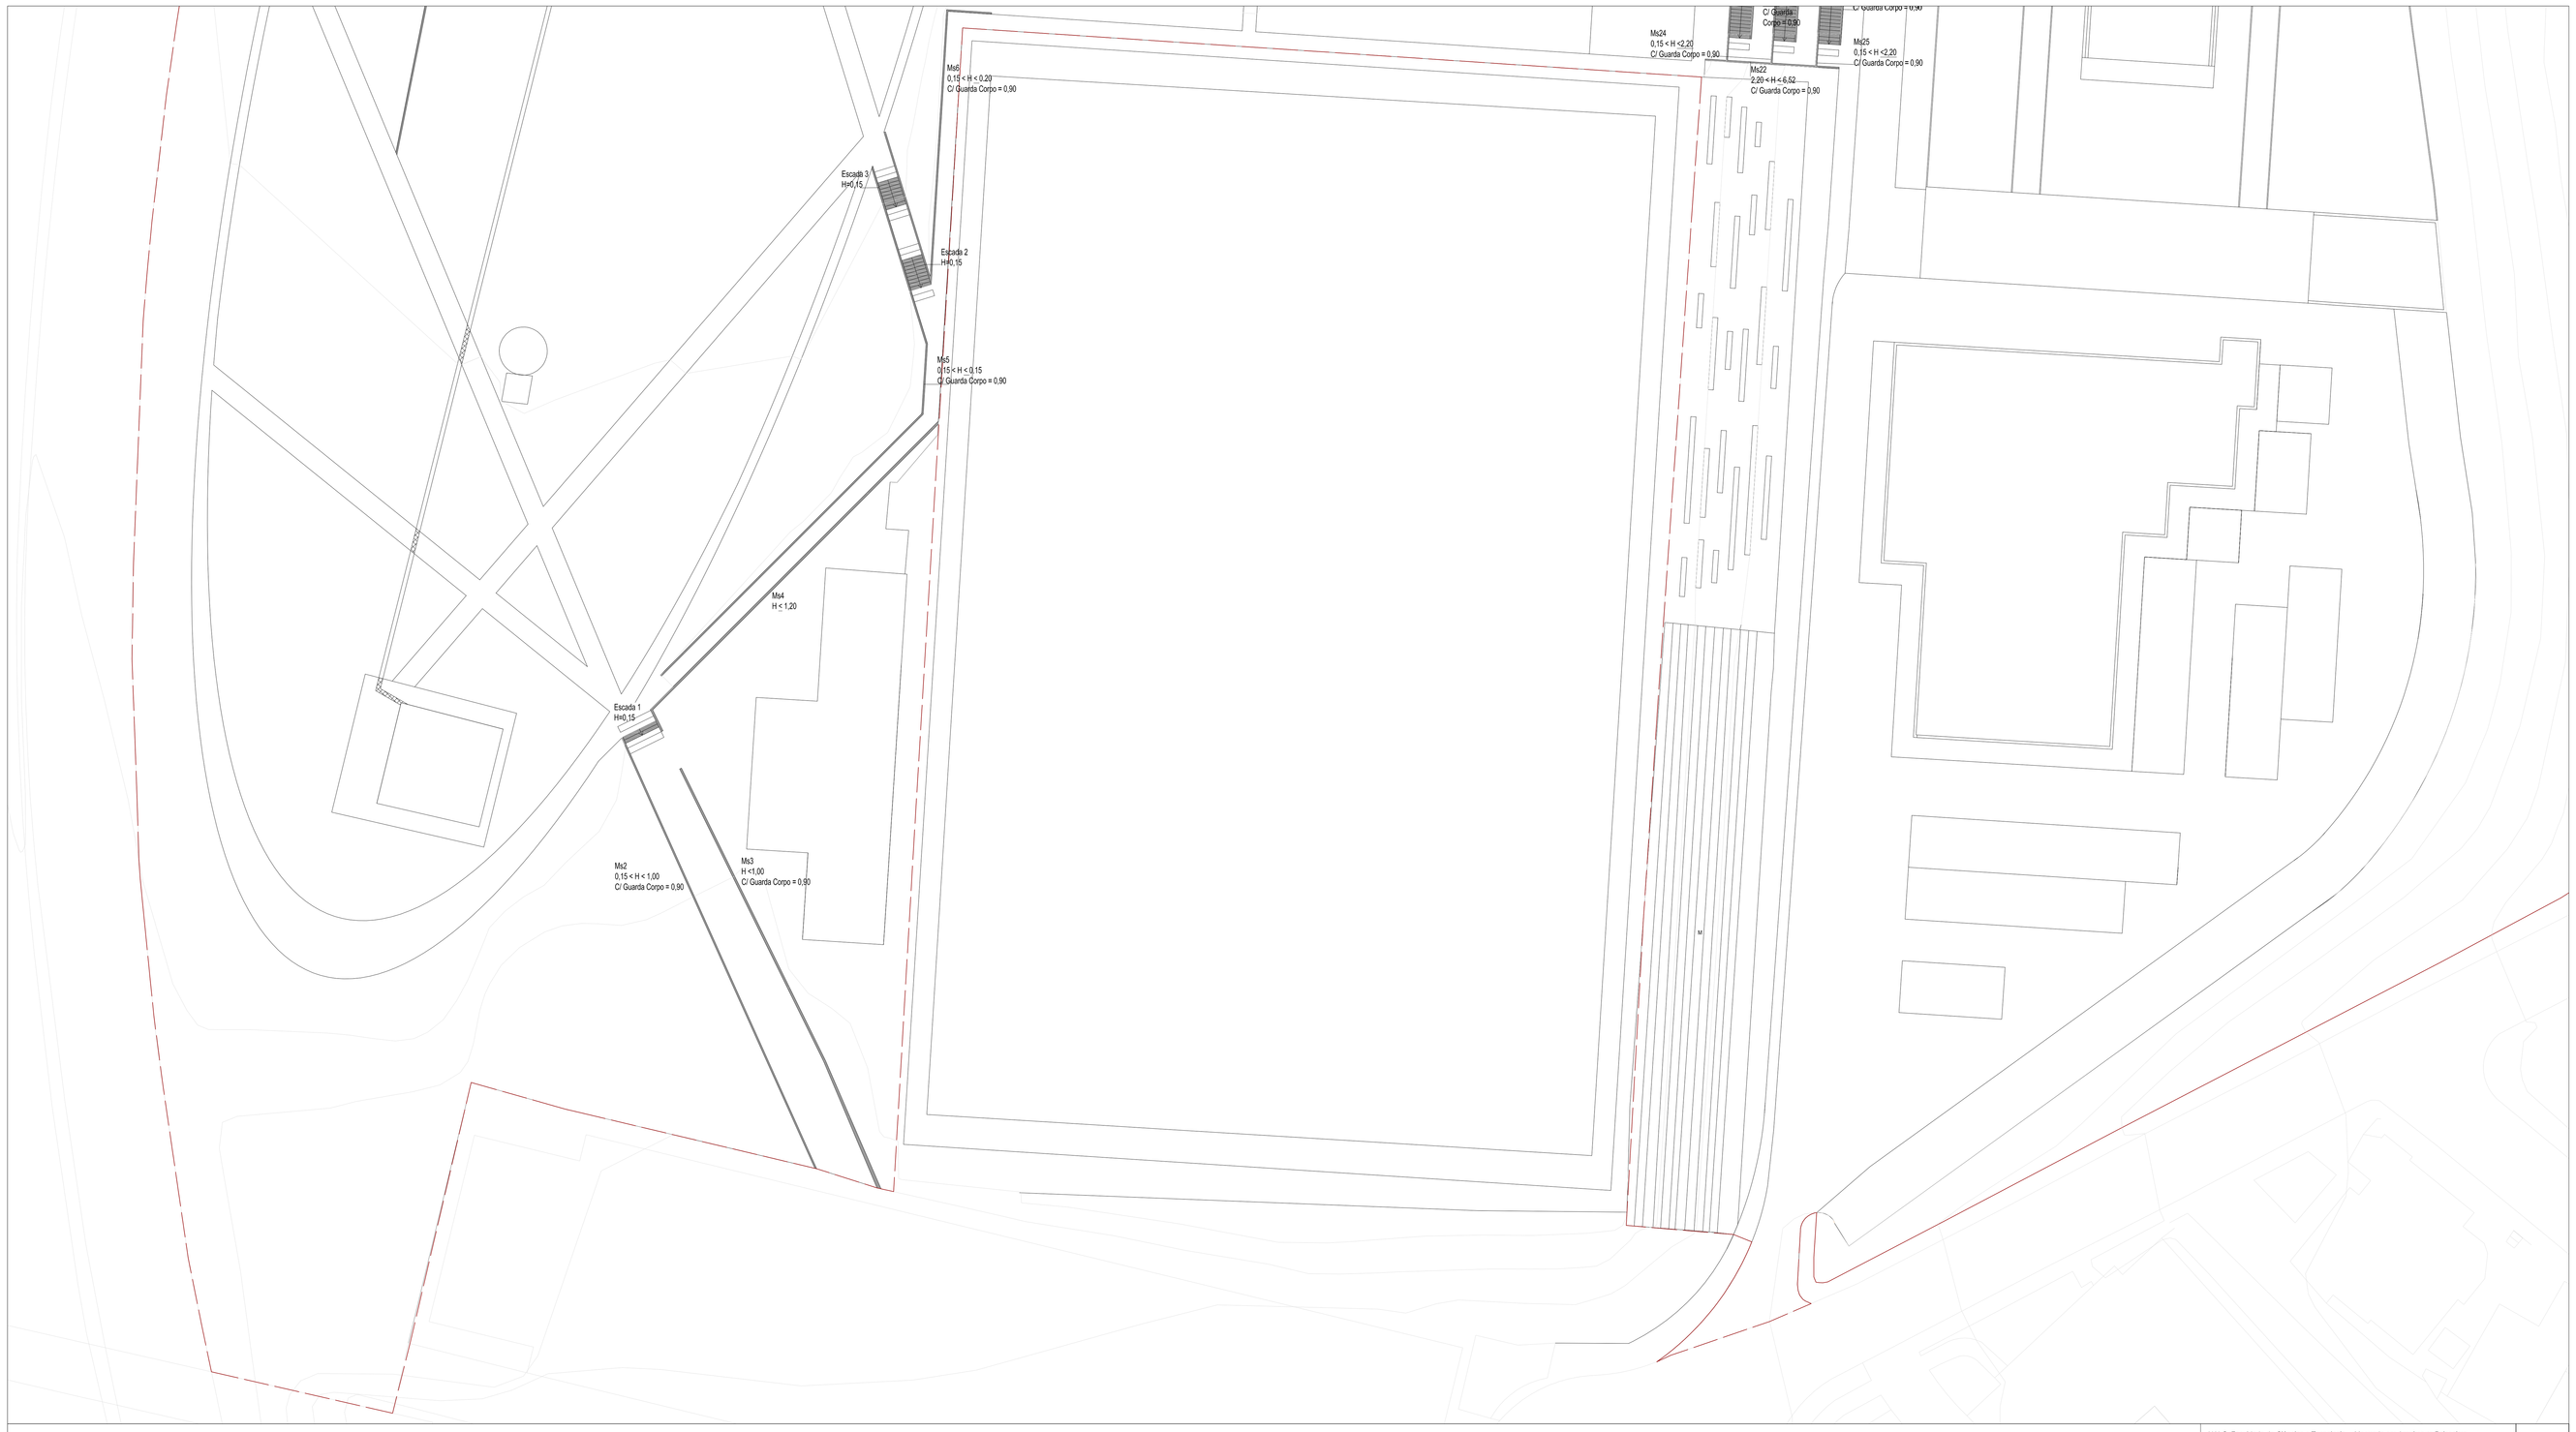

---- Limite da Área de Intervenção

UALG-Faculdade de Ciências e Tecnologia - Mestrado em Arquitetura Paisagista

Parque Urbano da Boavista - Ourique

Tese de Mestrado de Arquitectura Paisagista - Trabalho de Projeto

Proj.: Projeto Execução - Plano de Elementos Construídos: Muros e Escadas

Escala: 1 / 200

Discente: Nelson de Jesus Valério Duarte Nº 34008

Data: Abril de 2013

Desenho Nº: 07

Folha: A