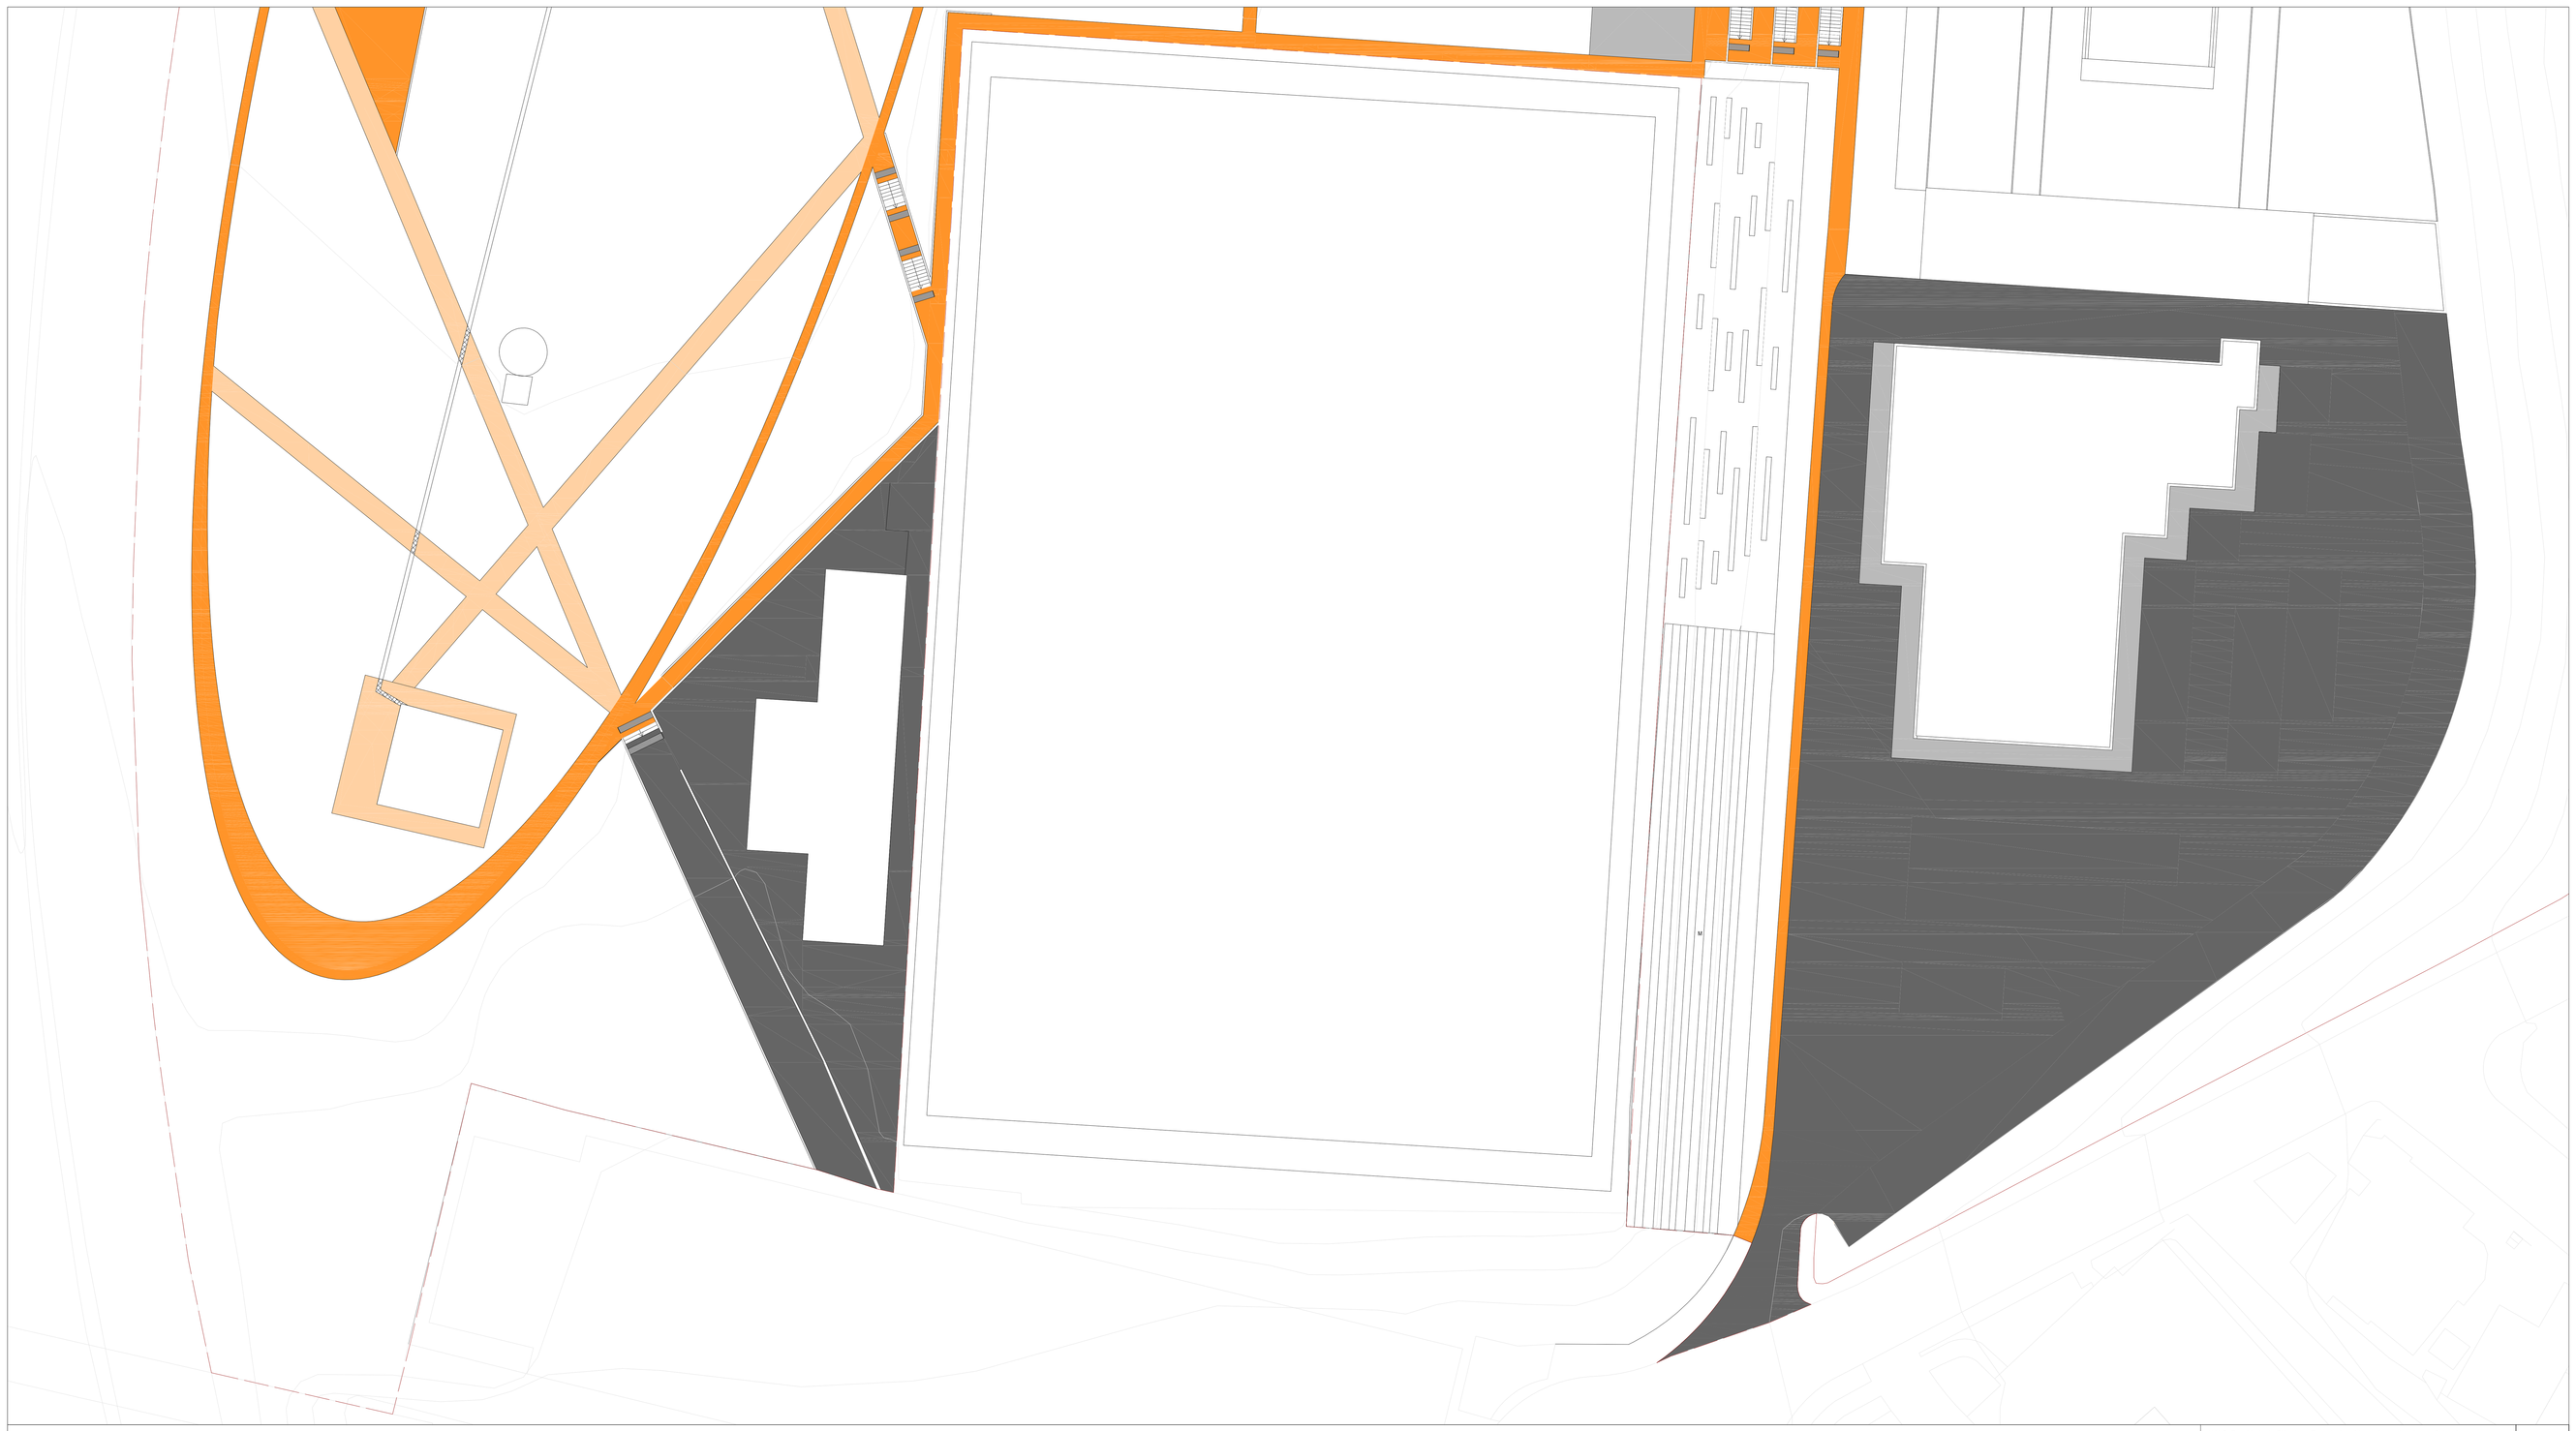

- Saibro Estabilizado com Resinas de Cor Bege
- Saibro Estabilizado com Resinas de Cor Laranja Escuro
- Betão Poroso Cinzento Claro
- Betão Poroso Cinzento
- Betão (Piso de Iluminação de Escadas com Textura e Cor Contrastante)
- Betuminoso
- Saibro
- Limite da Área de Intervenção

UALG-Faculdade de Ciências e Tecnologia - Mestrado em Arquitetura Paisagista

Parque Urbano da Boavista - Ourique

Tese de Mestradc de Arquitectura Paisagista - Trabalho de Projeto

Proje: Projeto Execução - Planta de Pavimentos

Escala: 1 / 200

Discente: Nelson de Jesus Valério Duarte Nº 34008

Data: Abril de 2013

Desenho Nº: 09

Folha: A