





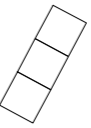



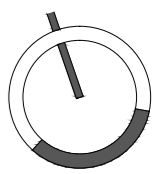
LOCALIZAÇÃO

Pavimentos

-  Saibro estabilizado
-  Álveolos em plástico com gravilha
-  Deck de madeira
-  Ciclovia

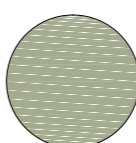Vegetação

-  *Pinus pinea*
- Espécies do Módulo D1 e D2
 -  Mais alta
 -  Altura intermédia
 -  Mais baixa
-  Paliçadas para recuperação dunar
-  Vedação em rede e madeira



UNIVERSIDADE DO ALGARVE - FACULDADE DE CIÊNCIAS E TECNOLOGIAS
 TESE DE MESTRADO EM ARQUITETURA PAISAGISTA

RECUPERAÇÃO PAISAGÍSTICA DA PRAIA DO BALEAL EM PENICHE: REQUALIFICAÇÃO DO ACESSO E PRESERVAÇÃO DO SISTEMA DUNAR.

ANTE-PROJETO

PLANO GERAL

DATA: 28_05_2015
 ESCALA: 1:1000

ORIENTADOR: AROº PAISº DESIDÉRIO BAPTISTA
 DISCENTE: DIANA CADETE FERREIRA Nº379448



ORGANIZAÇÃO ESPACIAL

- A - Praça do Campismo
- B - Esatacionamento
- C - Acesso pedonal
- D - Jardim Dunar
- E - Praça da Praia
- F - Duna em Recuperação


VEGETAÇÃO

-  Pinus pinea
-  Espécies dunares
Ammophila arenaria
Elymus farcuts

PAVIMENTOS

-  Deck de madeira
-  Saibro compacto
-  Álveolos de plástico com gravilha

MOBILIÁRIO URBANO

-  Bancos
-  Caldeiras
-  Iluminação
-  Estacionamento de bicicletas

UNIVERSIDADE DO ALGARVE - FACULDADE DE CIÊNCIAS E TECNOLOGIAS
 TESE DE Mestrado em Arquitetura Paisagista

RECUPERAÇÃO PAISAGÍSTICA DA PRAIA DO BALEAL EM PENICHE: REQUALIFICAÇÃO DO ACESSO E PRESERVAÇÃO DO SISTEMA DUNAR.

ANTE-PROJETO

PLANO GERAL - PORMENOR

ORIENTADOR: ARQº PAISº DESIDÉRIO BATISTA
 DISCENTE: DIANA CADETE FERREIRA Nº37948

DATA: 28_05_2015
 ESCALA: 1:500



CORTE A - A'

UNIVERSIDADE DO ALGARVE - FACULDADE DE CIÊNCIAS E TECNOLOGIAS
 TESE DE MESTRADO EM ARQUITETURA PAISAGISTA

RECUPERAÇÃO PAISAGÍSTICA DA PRAIA DO BALEAL EM PENICHE: REQUALIFICAÇÃO DO ACESSO E PRESERVAÇÃO DO SISTEMA DUNAR.

ANTE-PROJETO

CORTE A - A'

ORIENTADOR: ARQ^º PAIS^ª DESIDÉRIO BATISTA
 DISCENTE: DIANA CADETE FERREIRA Nº37948

DATA: 28_05_2015
 ESCALA: 1:200



CORTE B - B'

UNIVERSIDADE DO ALGARVE - FACULDADE DE CIÊNCIAS E TECNOLOGIAS
 TESE DE MESTRADO EM ARQUITETURA PAISAGISTA

RECUPERAÇÃO PAISAGÍSTICA DA PRAIA DO BALEAL EM PENICHE: REQUALIFICAÇÃO DO ACESSO E PRESERVAÇÃO DO SISTEMA DUNAR.


ANTE-PROJETO

CORTE B - B'

DATA: 28_05_2015

ESCALA: 1:200

ORIENTADOR: ARQº PAISº DESIDÉRIO BATISTA
 DISCENTE: DIANA CADETE FERREIRA Nº37948

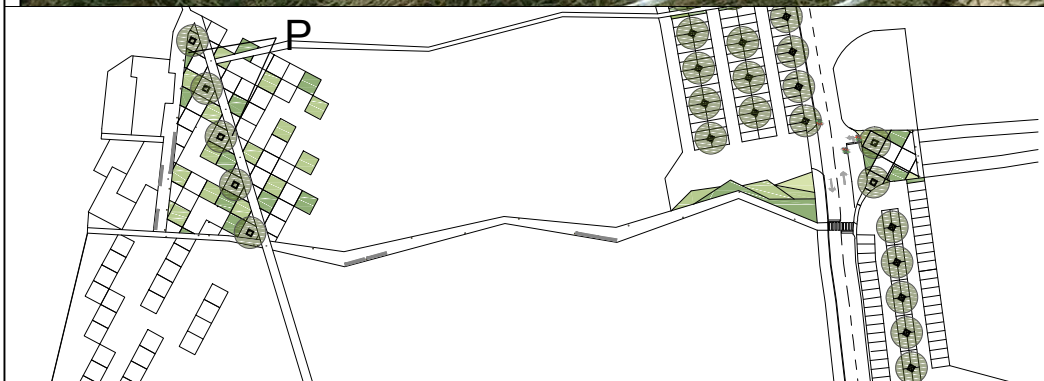

UNIVERSIDADE DO ALGARVE - FACULDADE DE CIÊNCIAS E TECNOLOGIAS
TESE DE MESTRADO EM ARQUITETURA PAISAGISTA

RECUPERAÇÃO PAISAGÍSTICA DA PRAIA DO BALEAL EM PENICHE: REQUALIFICAÇÃO DO ACESSO E PRESERVAÇÃO DO SISTEMA DUNAR.

ANTE-PROJETO

PERSPETIVA

ORIENTADOR: ARQº PAISº DESIDÉRIO BATISTA
DISCENTE: DIANA CADETE FERREIRA Nº37948


DATA: 28_05_2015
ESCALA: SEM ESCALA



VEGETAÇÃO




Espécies do Módulo D1 e D2

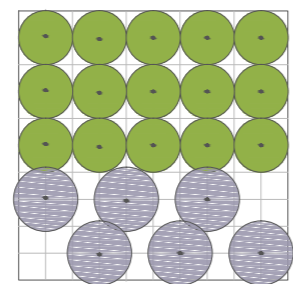

MÓDULO D1

Duna embrionária:

- Elymus farctus*;
- Cakile marítima*;

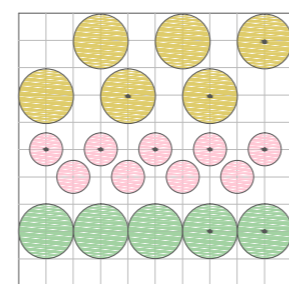

MÓDULO D2

Duna secundária:

- Ammophila arenaria*;
- Armeria pungens*;
- Lotus*;


UNIVERSIDADE DO ALGARVE - FACULDADE DE CIÊNCIAS E TECNOLOGIAS
TESE DE MESTRADO EM ARQUITETURA PAISAGISTA

RECUPERAÇÃO PAISAGÍSTICA DA PRAIA DO BALEAL EM PENICHE: REQUALIFICAÇÃO DO ACESSO E PRESERVAÇÃO DO SISTEMA DUNAR.


ANTE-PROJETO



PLANO DE PLANTAÇÃO

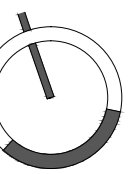


ORIENTADOR: ARO^º PAIS^º DESIDÉRIO BATISTA
DISCENTE: DIANA CADETE FERREIRA N^º37948

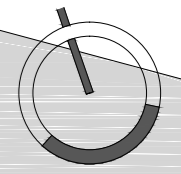



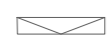

DATA: 28_05_2015
ESCALA: 1:500




 Curvas de nível
 6.25 Cota
 Cota de implantação

 Rampas
 Sentido do trânsito
 Semáforos

PAVIMENTOS

 Saibro estabilizado
 Álveolos de plástico com gravilha
 Deck de madeira
 Ciclovia

MOBILIÁRIO URBANO

 Bancos
 Caldeiras
 Iluminação

UNIVERSIDADE DO ALGARVE - FACULDADE DE CIÊNCIAS E TECNOLOGIAS
 TESE DE Mestrado em Arquitetura Paisagista


RECUPERAÇÃO PAISAGÍSTICA DA PRAIA DO BALEAL EM PENICHE: REQUALIFICAÇÃO DO ACESSO E PRESERVAÇÃO DO SISTEMA DUNAR.

ANTE-PROJETO

PLANO DE IMPLANTAÇÃO

ORIENTADOR: ARQº PAISº DESIDÉRIO BATISTA
 DISCENTE: DIANA CADETE FERREIRA Nº37948

DATA: 28_05_2015
 ESCALA: 1:500

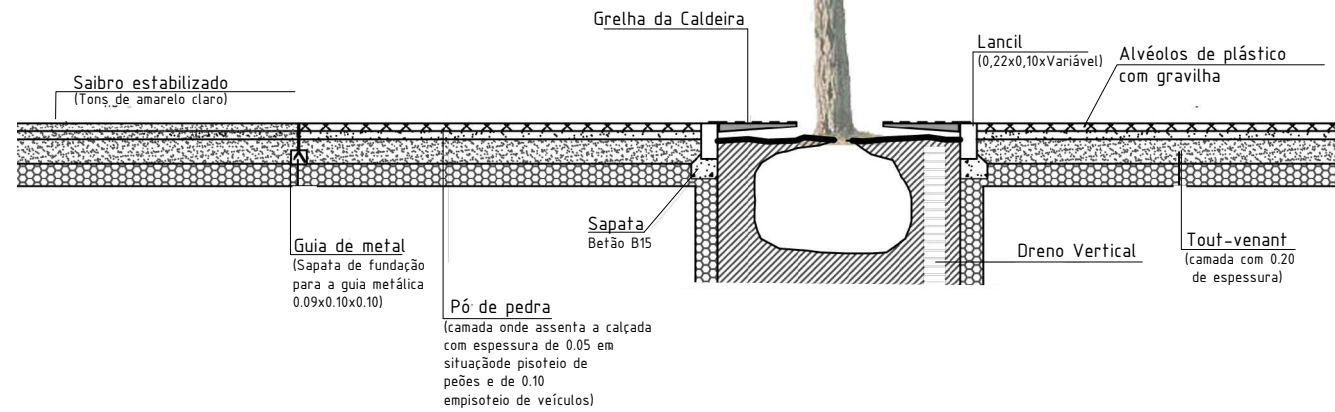

VISTA EM PERFIL



EXEMPLOS DE MATERIAIS

UNIVERSIDADE DO ALGARVE - FACULDADE DE CIÊNCIAS E TECNOLOGIAS
 TESE DE MESTRADO EM ARQUITETURA PAISAGISTA

RECUPERAÇÃO PAISAGÍSTICA DA PRAIA DO BALEAL EM PENICHE: REQUALIFICAÇÃO DO ACESSO E PRESERVAÇÃO DO SISTEMA DUNAR.


ANTE-PROJETO

PORMENOR CALDEIRA - PARQUE DE ESTACIONAMENTO

DATA: 28_05_2015

ESCALA: 1:50


ORIENTADOR: ARQº PAISº DESIDÉRIO BATISTA
 DISCENTE: DIANA CADETE FERREIRA Nº37948

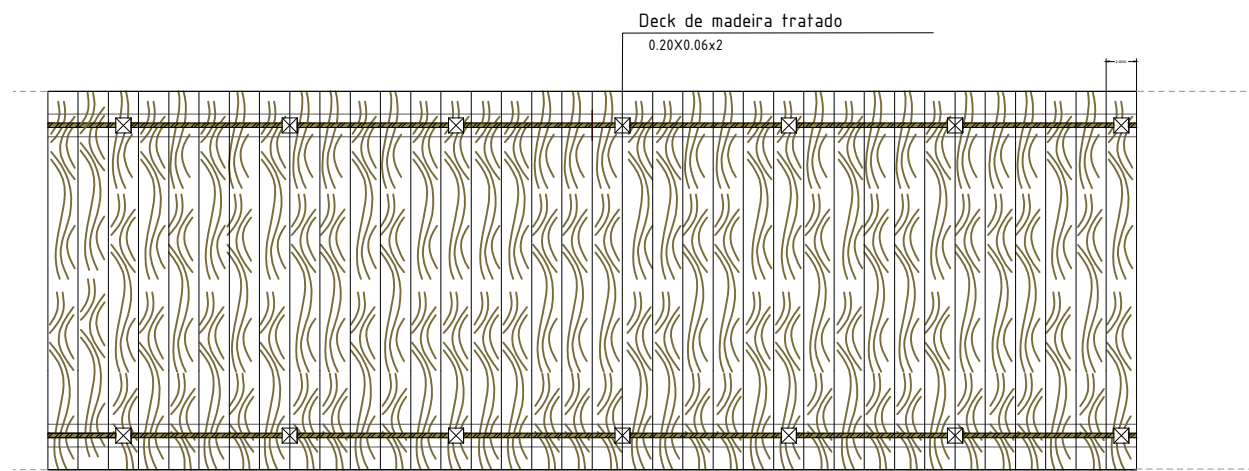

VISTA EM PLANTA



LOCALIZAÇÃO

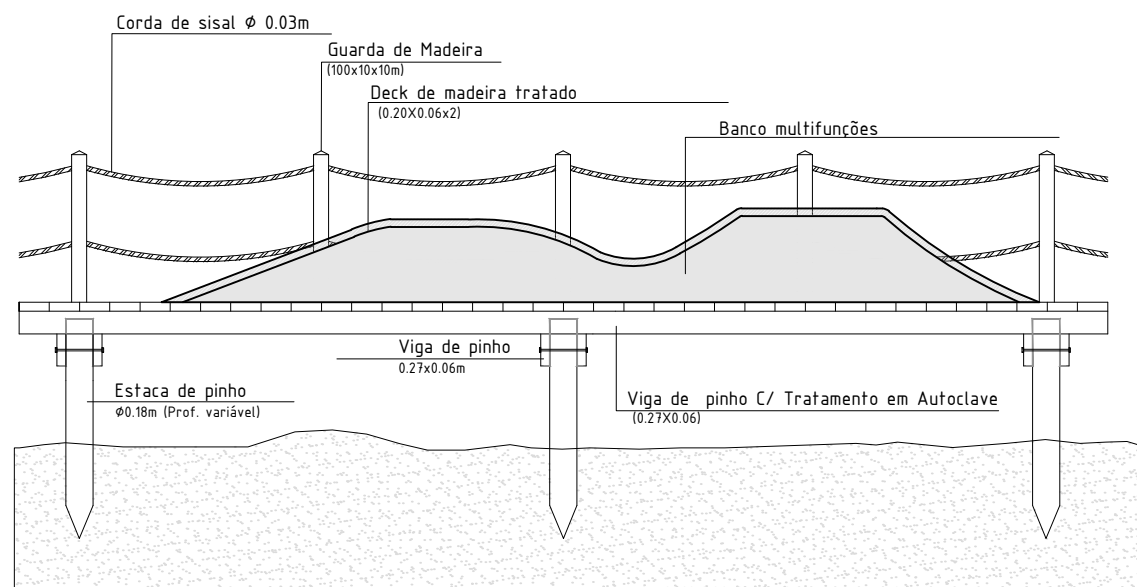

VISTA DE PERFIL



Deck de madeira



Iluminação ao longo do acesso principal

EXEMPLOS DE MATERIAIS

UNIVERSIDADE DO ALGARVE - FACULDADE DE CIÊNCIAS E TECNOLOGIAS
 TESE DE MESTRADO EM ARQUITETURA PAISAGISTA

RECUPERAÇÃO PAISAGÍSTICA DA PRAIA DO BALEAL EM PENICHE: REQUALIFICAÇÃO DO ACESSO E PRESERVAÇÃO DO SISTEMA DUNAR.

ANTE-PROJETO

PORMENOR DECK DE MADEIRA - ACESSO PRINCIPAL

DATA: 28_05_2015

ESCALA: 1:50

ORIENTADOR: ARQº PAISª DESIDÉRIO BATISTA
 DISCENTE: DIANA CADETE FERREIRA Nº37948