




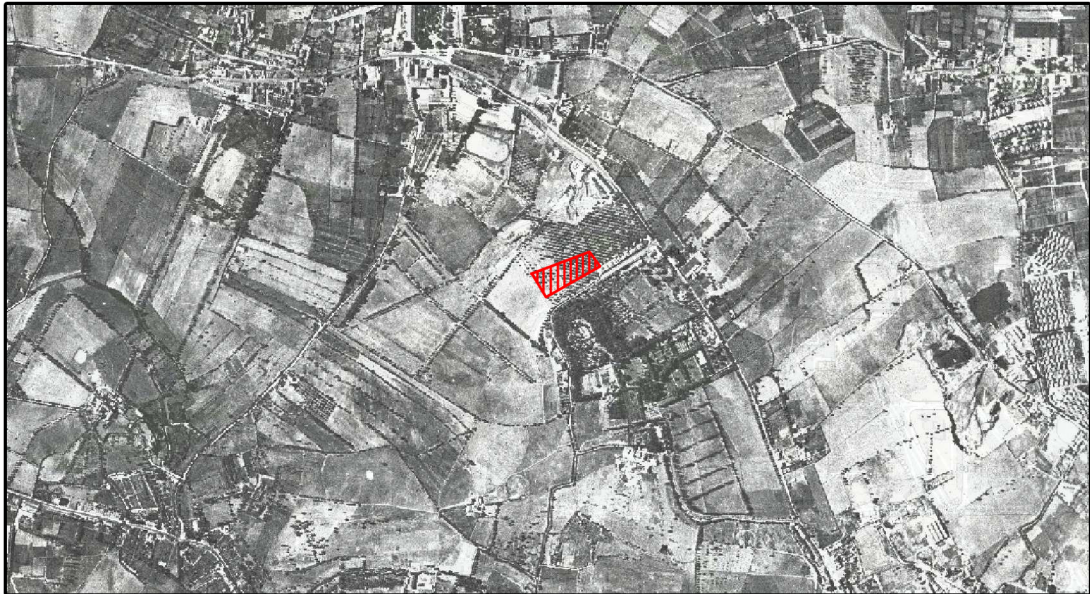


FOTOGRAFIA AÉREA DA ZONA DE BENFICA - VOO DE 1947. CML (<http://lxi.cm-lisboa.pt/lxi/>)

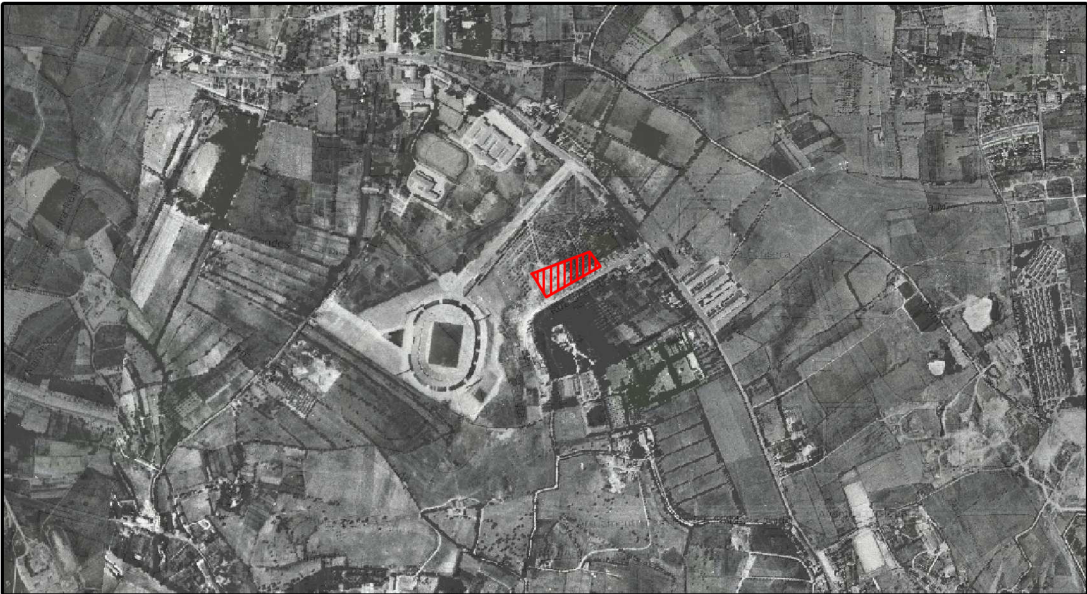

FOTOGRAFIA AÉREA DA ZONA DE BENFICA - VOO DE 1958. CML (<http://lxi.cm-lisboa.pt/lxi/>)

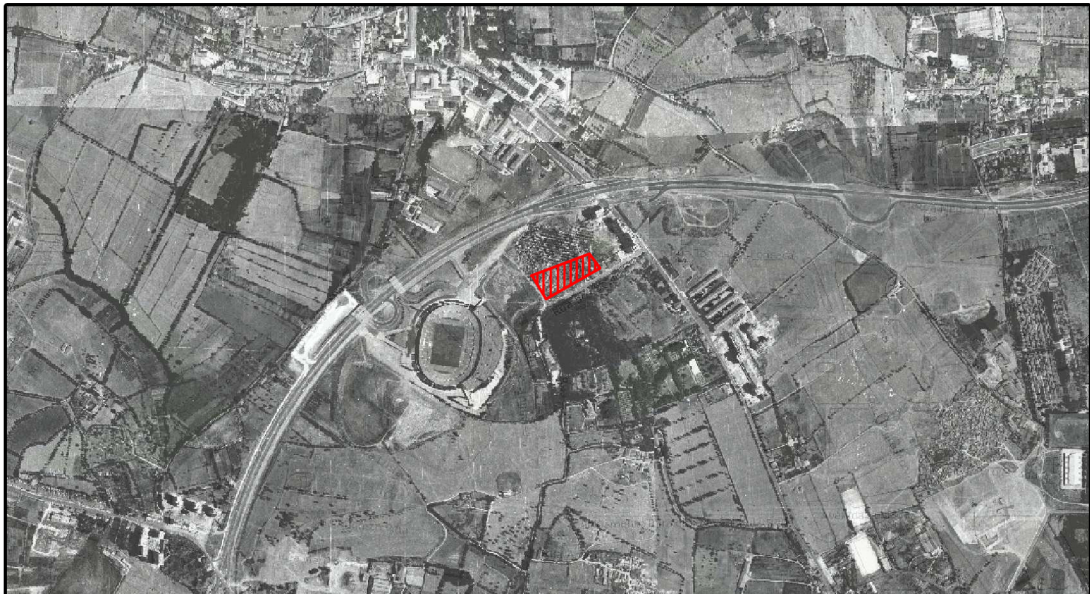


FOTOGRAFIA AÉREA DA ZONA DE BENFICA - VOO DE 1967. CML (<http://lxi.cm-lisboa.pt/lxi/>)

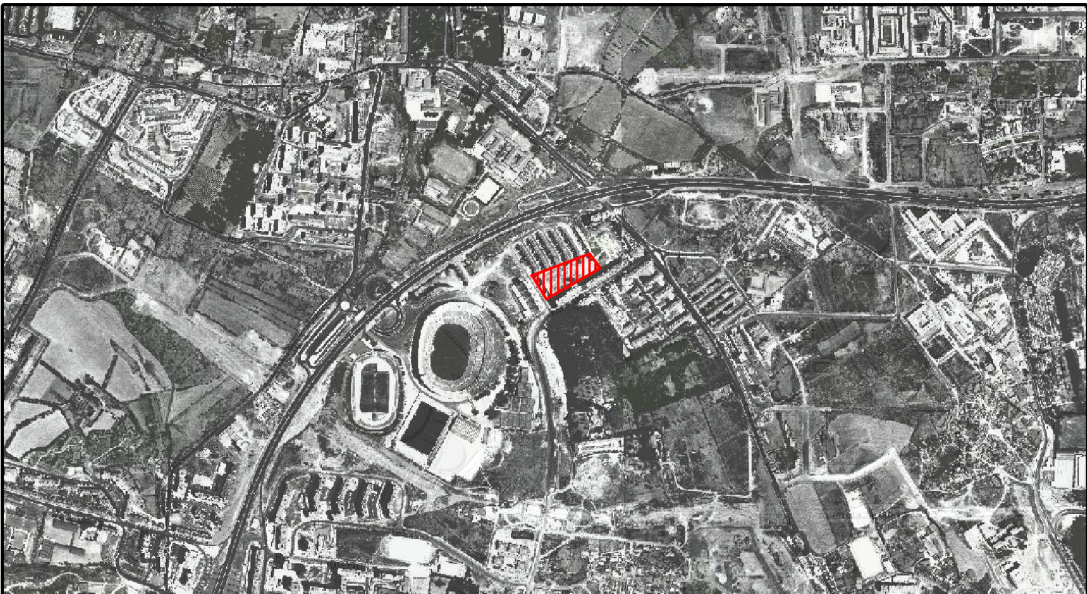

FOTOGRAFIA AÉREA DA ZONA DE BENFICA - VOO DE 1987. CML (<http://lxi.cm-lisboa.pt/lxi/>)



EXTRATO DE ORTOFOTOMAPA DA ZONA DE BENFICA: 2001. CML (<http://lxi.cm-lisboa.pt/lxi/>)

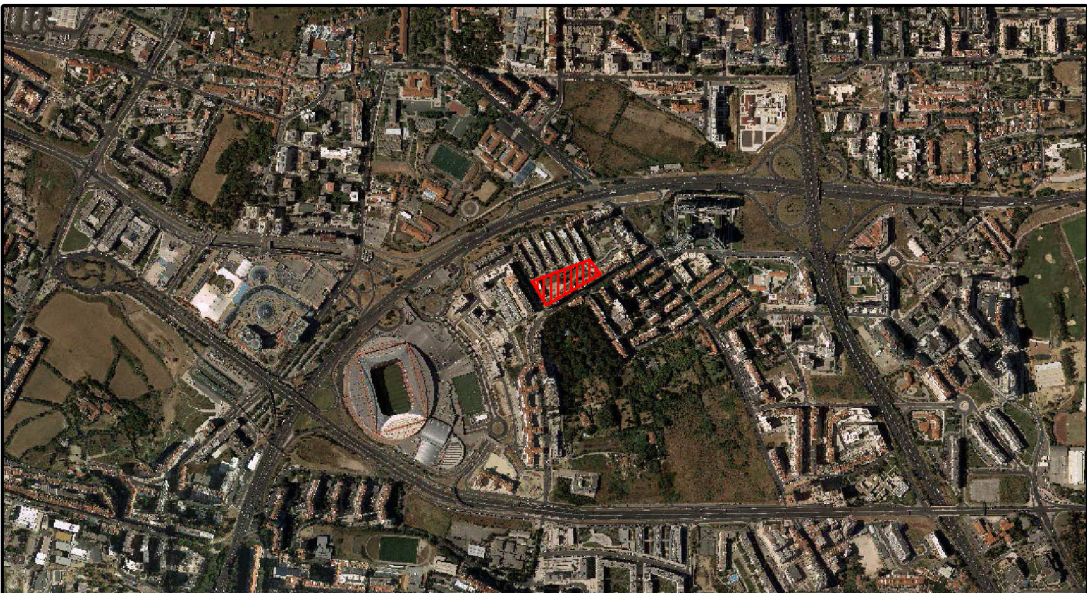

EXTRATO DE ORTOFOTOMAPA DA ZONA DE BENFICA: 2011. CML (<http://lxi.cm-lisboa.pt/lxi/>)



Identificação:
Jardim do Bairro da Rainha D. Leonor

Local: Rua Inocêncio Francisco da Silva/ R. dos Soeiros
Freguesia: São Domingos de Benfica

Coordenador Global de Projecto:
João Castro - Arquitecto Paisagista

Projectistas:
Luís Peralta - Arquitecto Paisagista Estagiário

Levantamento topográfico:
Shervin Azarpour - Topógrafo

Coordenação de especialidades:

Especialidades / Projectistas:

Revisor de Projecto: - Data Revisão: -

Director Municipal: Eng. Ângelo Mesquita | Chefe de Divisão: Arq. Pais. João Castro

SGPI Nº: - Nº Projecto: -

Projecto:
Jardim do Bairro da Rainha D. Leonor

Fase: ANTEPROJETO

Designação:
Caracterização
EVOLUÇÃO URBANA

Data Desenho: - Escala: 1 : 10.000 Nº Folha: 2.01

Nº Alteração: - Data: -