



# 1 - BIOVALETA

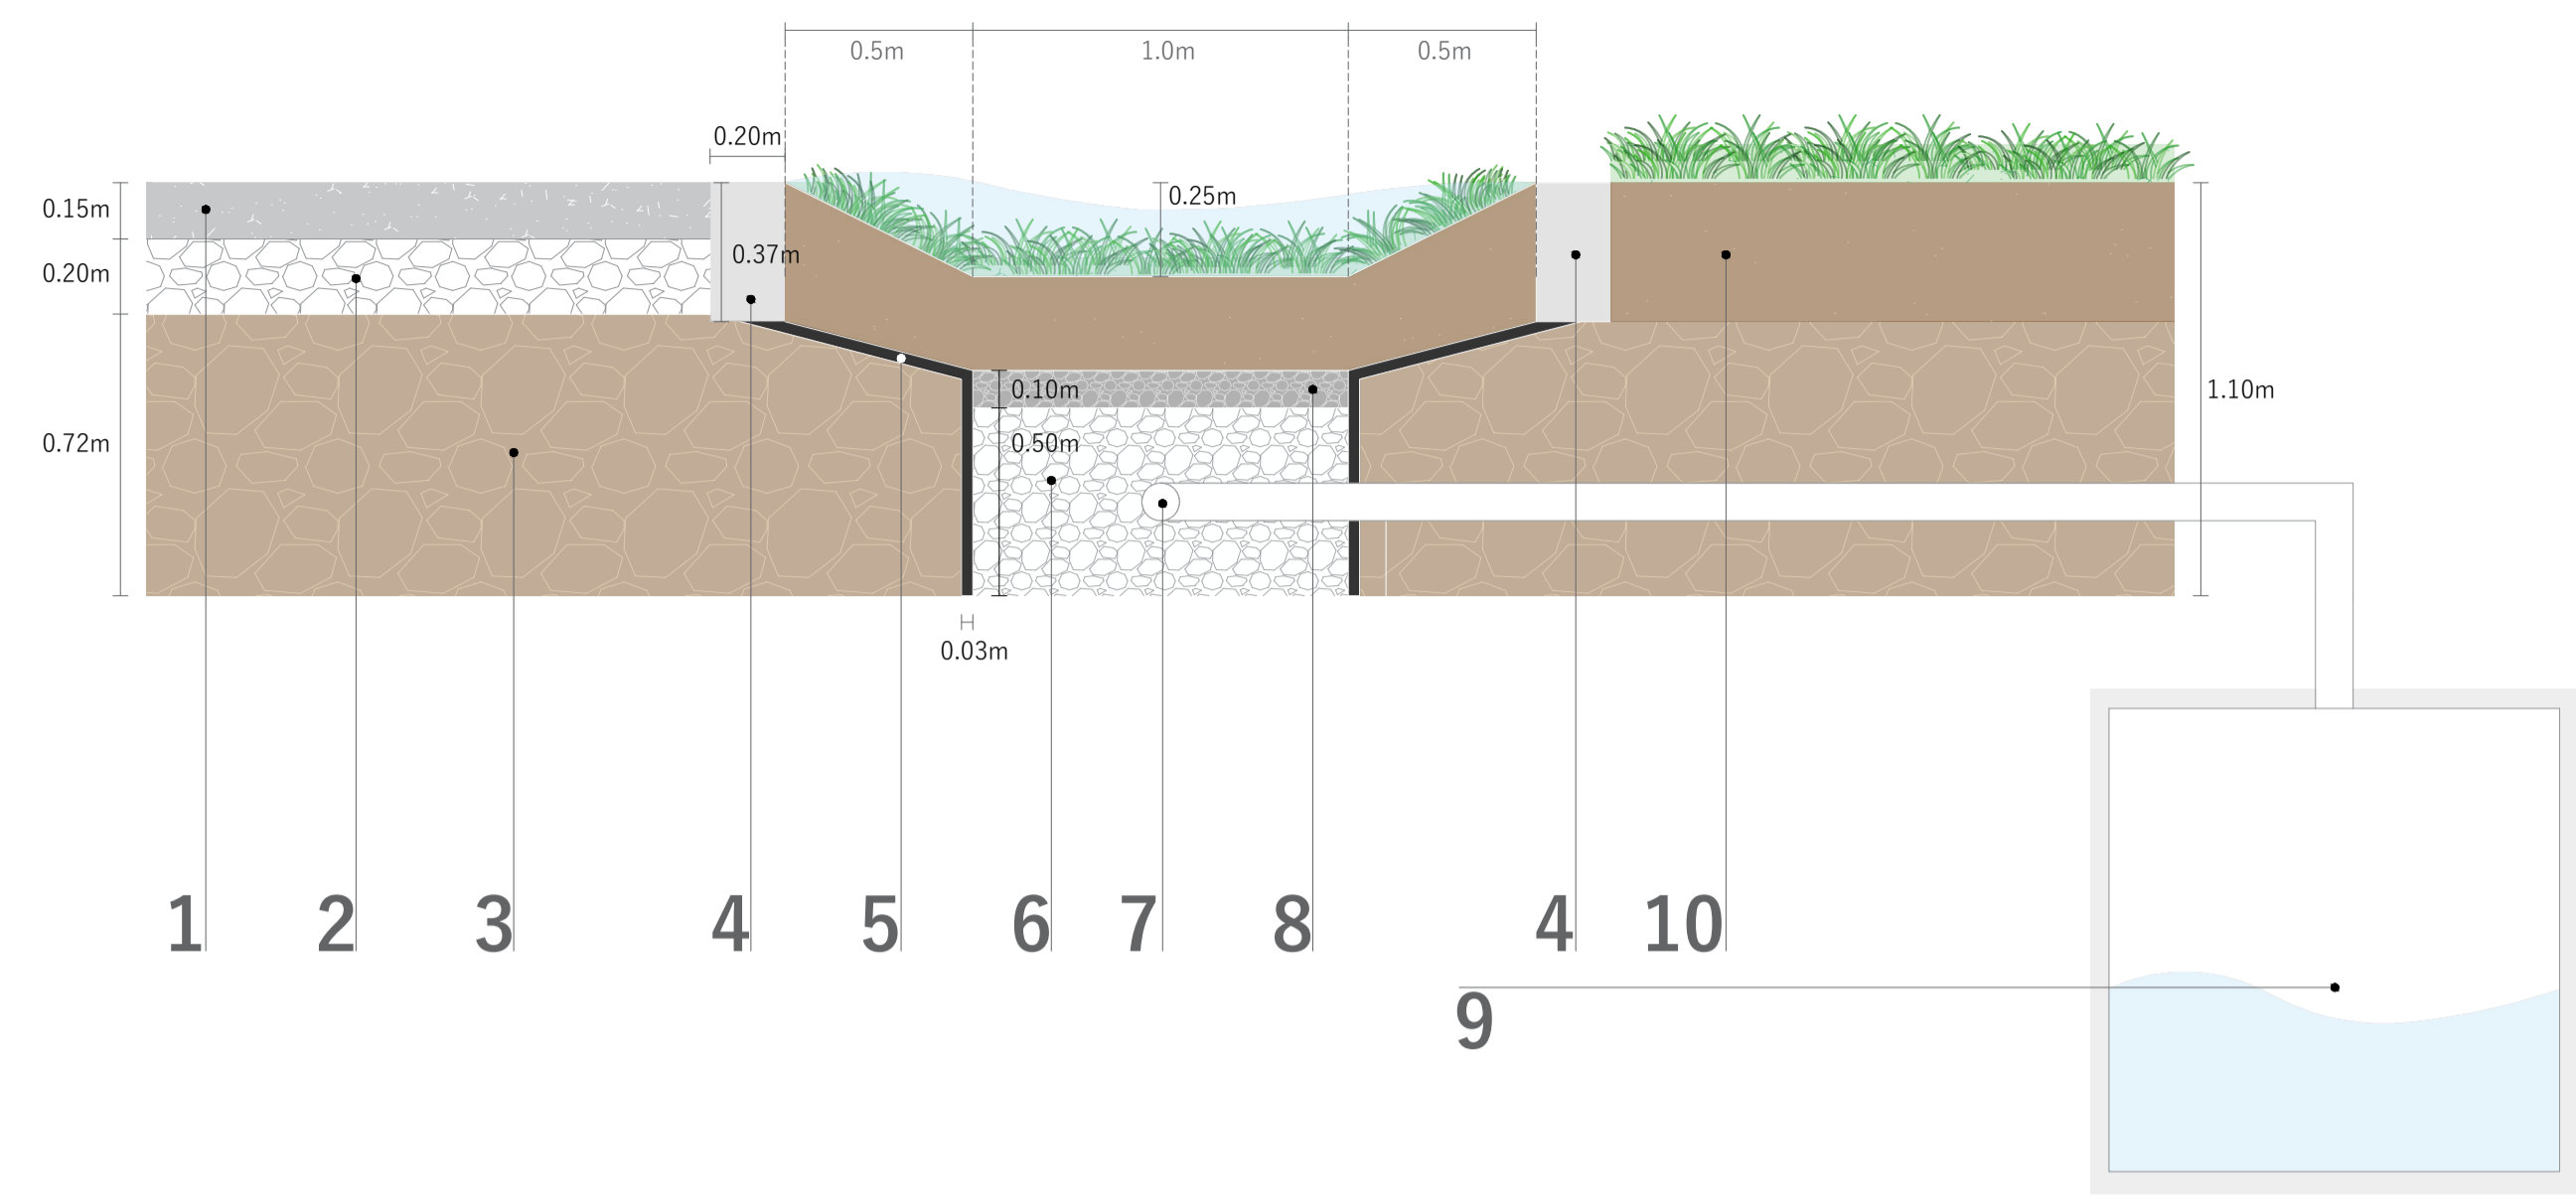


ESCALA - 1:20


# 2 - TALHÃO DAS HORTAS SOCIAIS E COMUNITÁRIAS

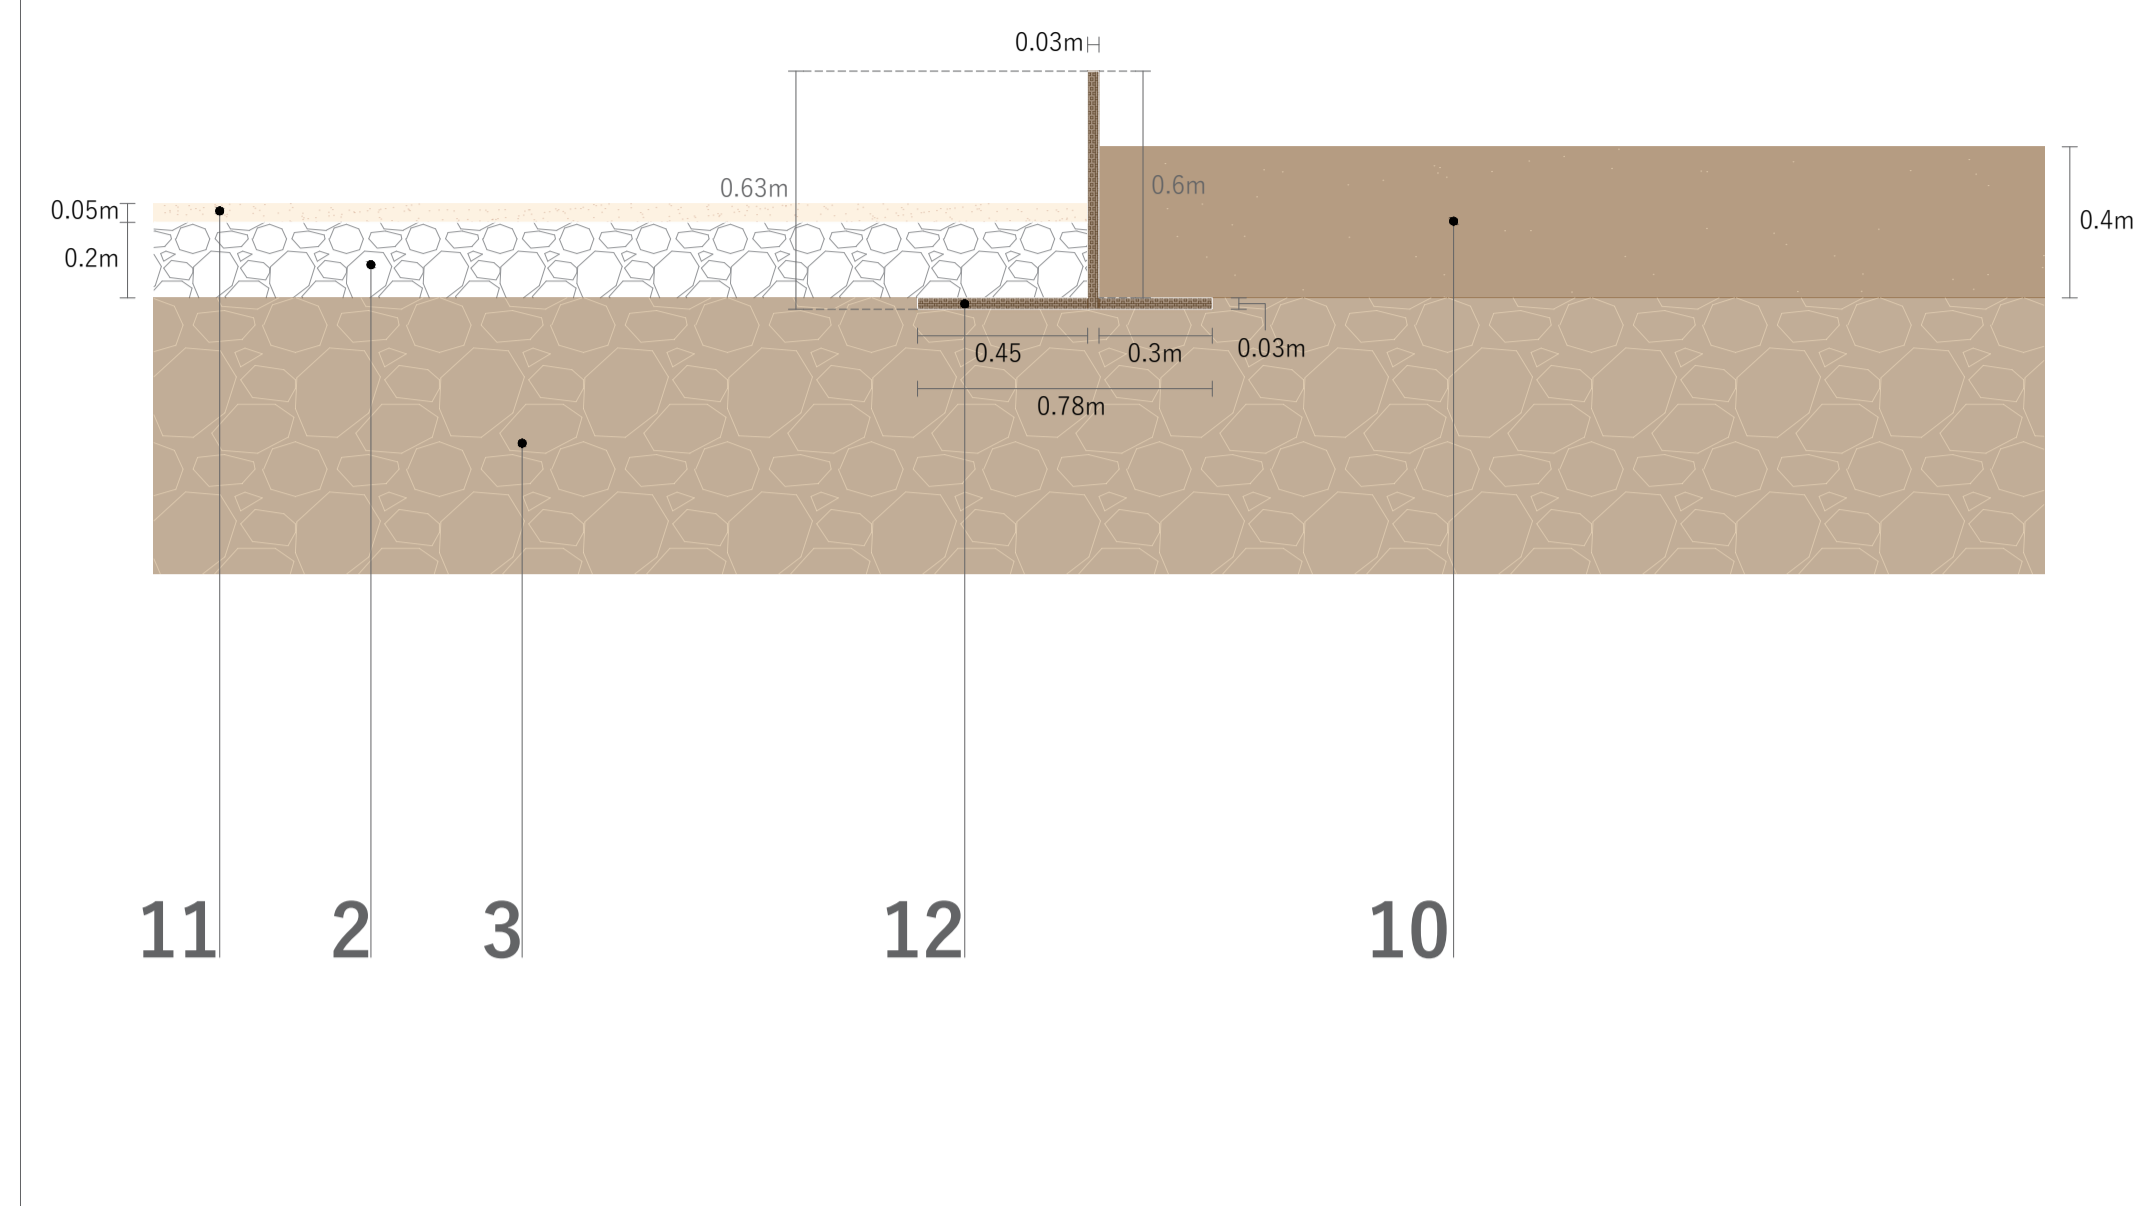

ESCALA - 1:20

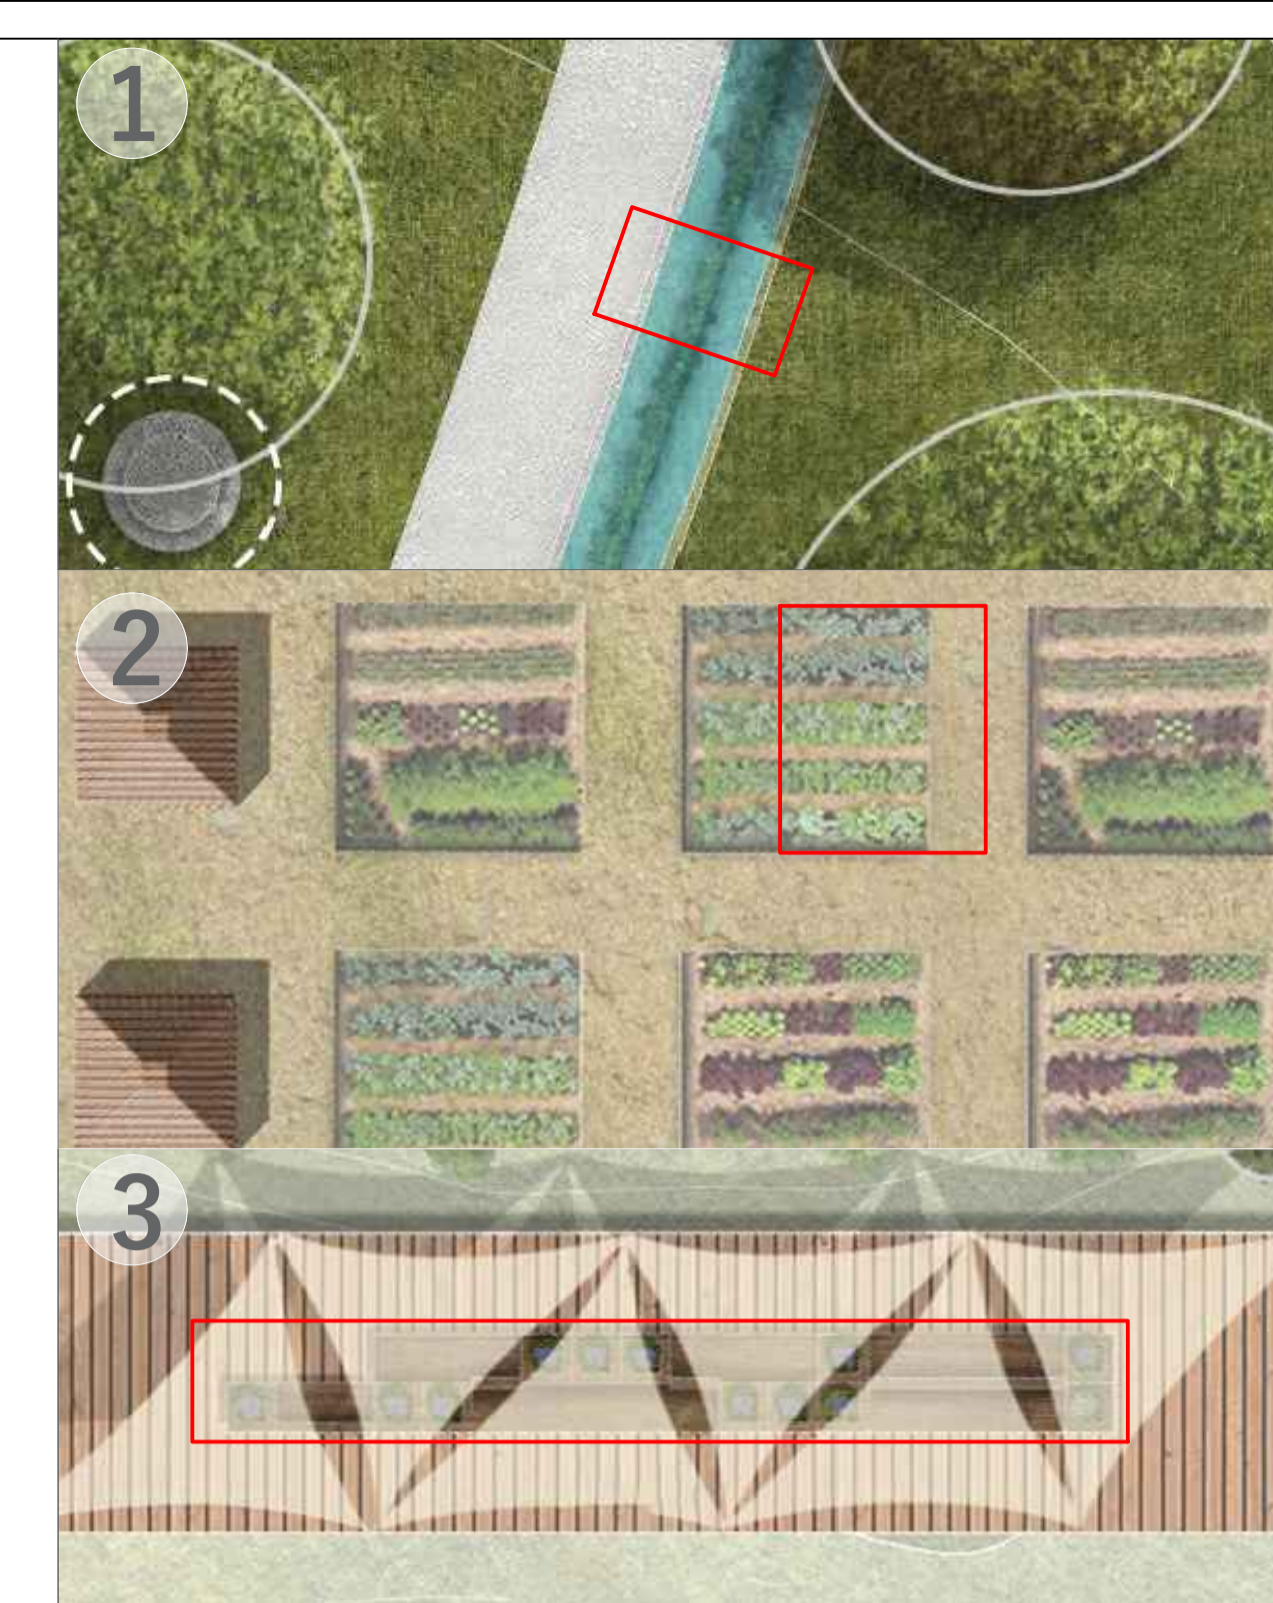

# 3 - BANCO DO MIRADOURO

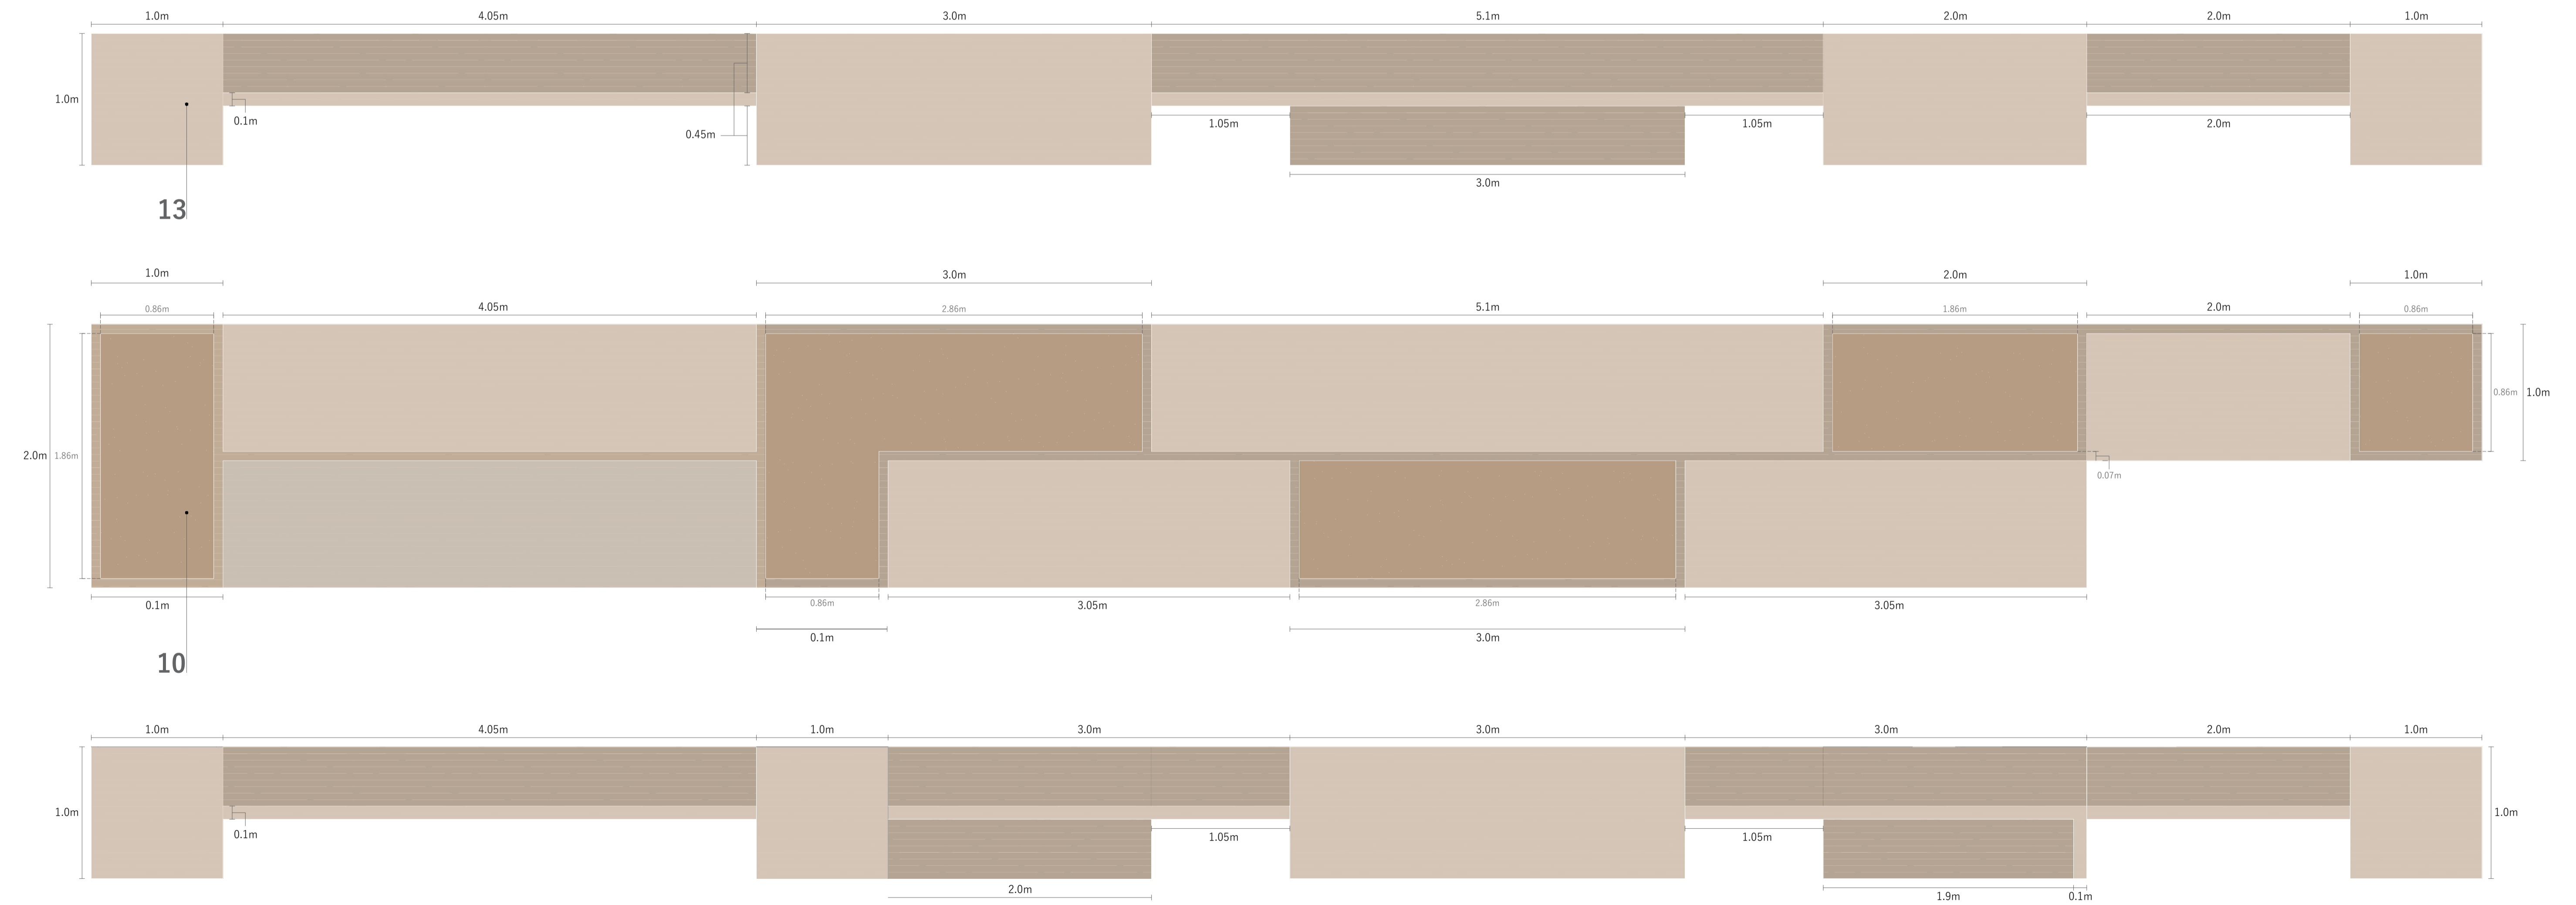

ESCALA - 1:25

- LEGENDA:**
- 1 - PAVIMENTO EM BETÃO POROSO
  - 2 - TOUT-VENANT - 0 A 40MM
  - 3 - TERRENO DE FUNDAÇÃO
  - 4 - LANCIL DE CONTENÇÃO EM BETÃO
  - 5 - MANTA GEOTEXIL - CLASSE PE
  - 6 - AGREGADO DE DRENAGEM - GRÁVILHA ASTM N° 57
  - 7 - TUBO DE DRENAGEM SUBTERRÂNEO, DIMENSIONADO PARA TRANSPORTAR ÁGUAS PLUVIAIS
  - 8 - AGREGADO DE DRENAGEM - GRÁVILHA N° 7
  - 9 - RESERVATÓRIO DE ÁGUA
  - 10 - TERRA VEGETAL COMPACTADA
  - 11 - SAIBRO ESTABILIZADO - 4 A 15MM
  - 12 - DIVISÓRIA DEMARCADORA DO TALHÃO - PLÁSTICO RECICLADO A IMITAR MADEIRA
  - 13 - PLÁSTICO RECICLADO A IMITAR MADEIRA (TODO O BANCO)

**TÍTULO:**  
ANTEPROJETO DE AMPLIAÇÃO DO PARQUE URBANO DO RIBEIRO

**ORIENTADOR ACADÉMICO:**  
PROFESSOR DOUTOR ARQ.º PAISAGISTA DESIDÉRIO BATISTA

**ORIENTADOR DE ESTÁGIO:**  
ARQ.º PAISAGISTA FILIPE PEREIRA

**AUTOR:**  
ALEXANDRE MADEIRA

**ESCALA:** 1:20 / 1:25      **DATA:** SETEMBRO DE 2023

**NOME DA PLANTA:**  
PORMENORES CONSTRUTIVOS

**UNIVERSIDADE DO ALGARVE**  
FACULDADE DE CIÊNCIAS E TECNOLOGIA  
MESTRADO DE ARQUITETURA PAISAGISTA  
ESTÁGIO NA CÂMARA MUNICIPAL DE ALBUFEIRA