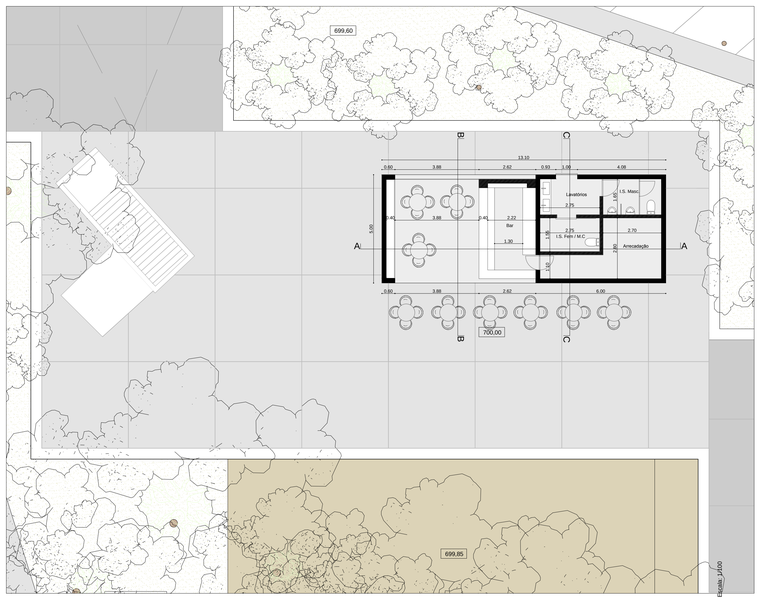

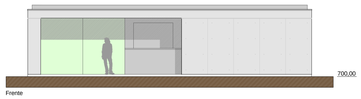

Frente

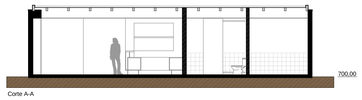

Corte A-A

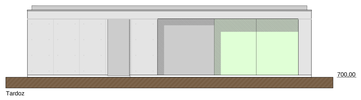

Tardoz

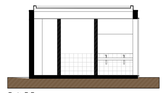

Corte C-C

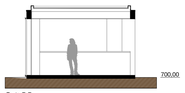

Corte B-B

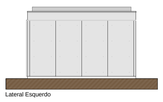

Lateral Esquerdo

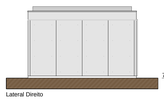

Lateral Direito

MUNICÍPIO DE SANTA CRUZ DIRECÇÃO TÉCNICA UNIVERSIDADE DO ALGARVE - Faculdade de Ciências e Tecnologia Mestrado em Arquitectura Paisagista			ASSUNTO Requalificação do Largo da Achada		FOLHA Nº T13
			LOCAL Carnache (Largo da Achada) - SANTA CRUZ		
FASE Projecto de Execução	DESENHO Cortes	ESCALA 1:200	DATA Março 2012	Rui Rian G. Ferreira em colaboração com Arq. Bruno Ferreira	