


P1

JARDIM (PAVIMENTO / RELVADO)


ESCALA 1:10

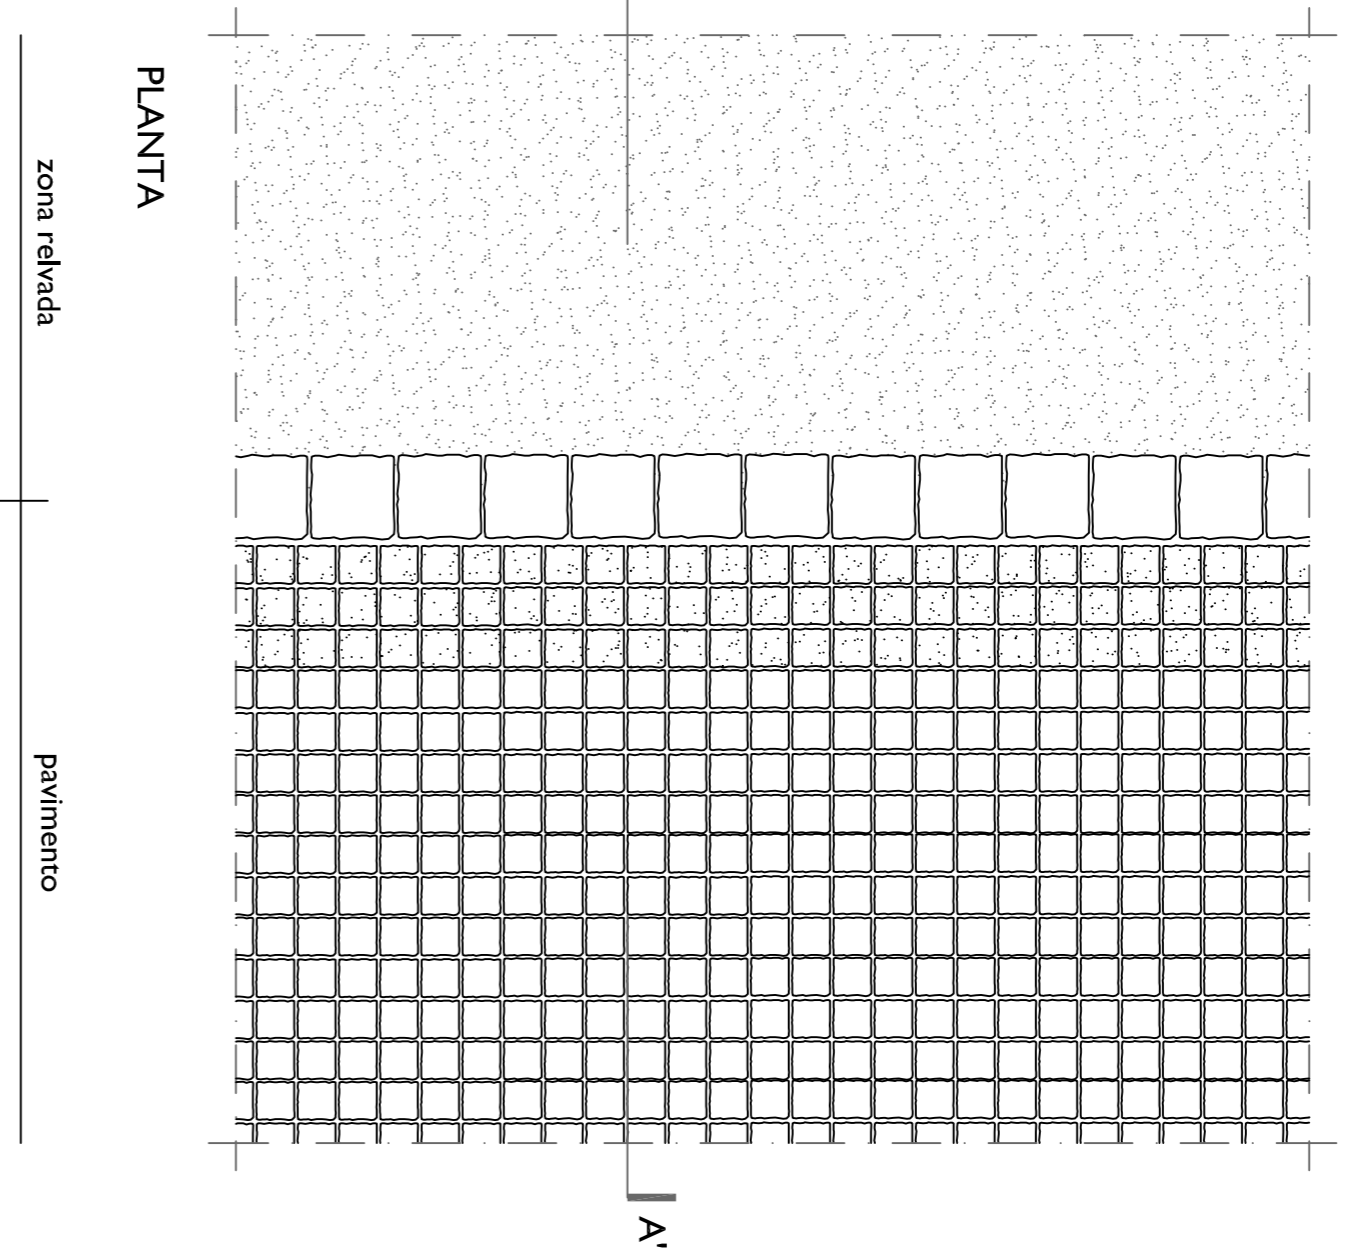

P2

LAJETAS SOBRE O RELVADO



ESCALA 1:10

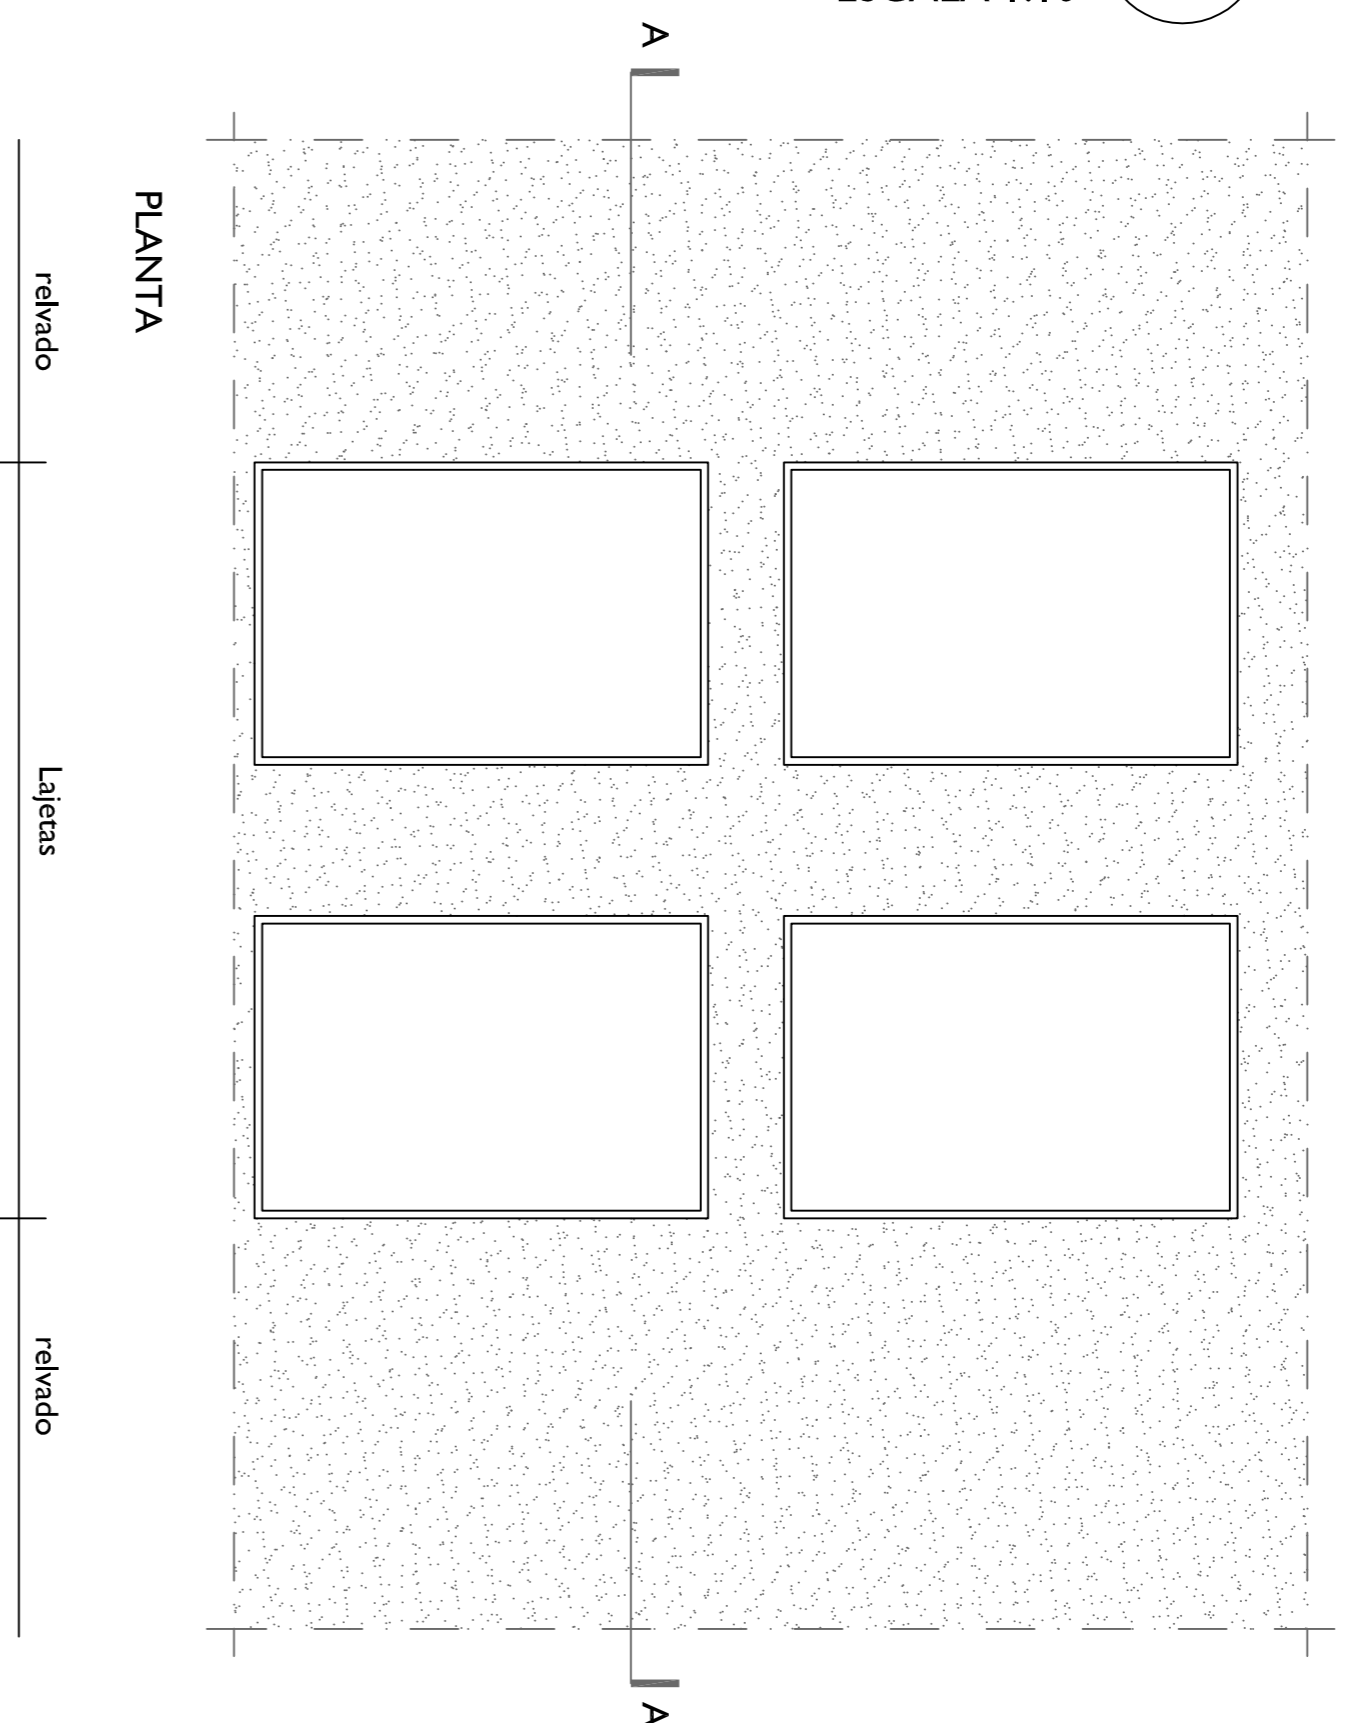

P3


ZONA PLANTADA (COM DIFERENTES REVESTIMENTOS)

ESCALA 1:10

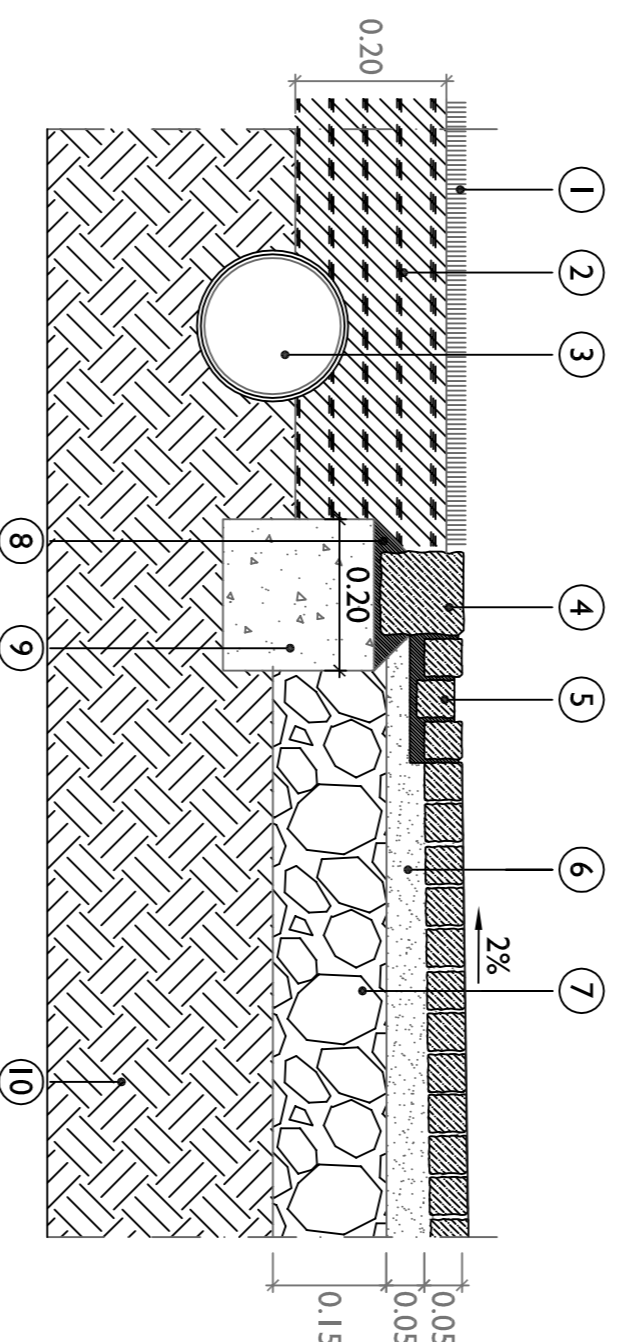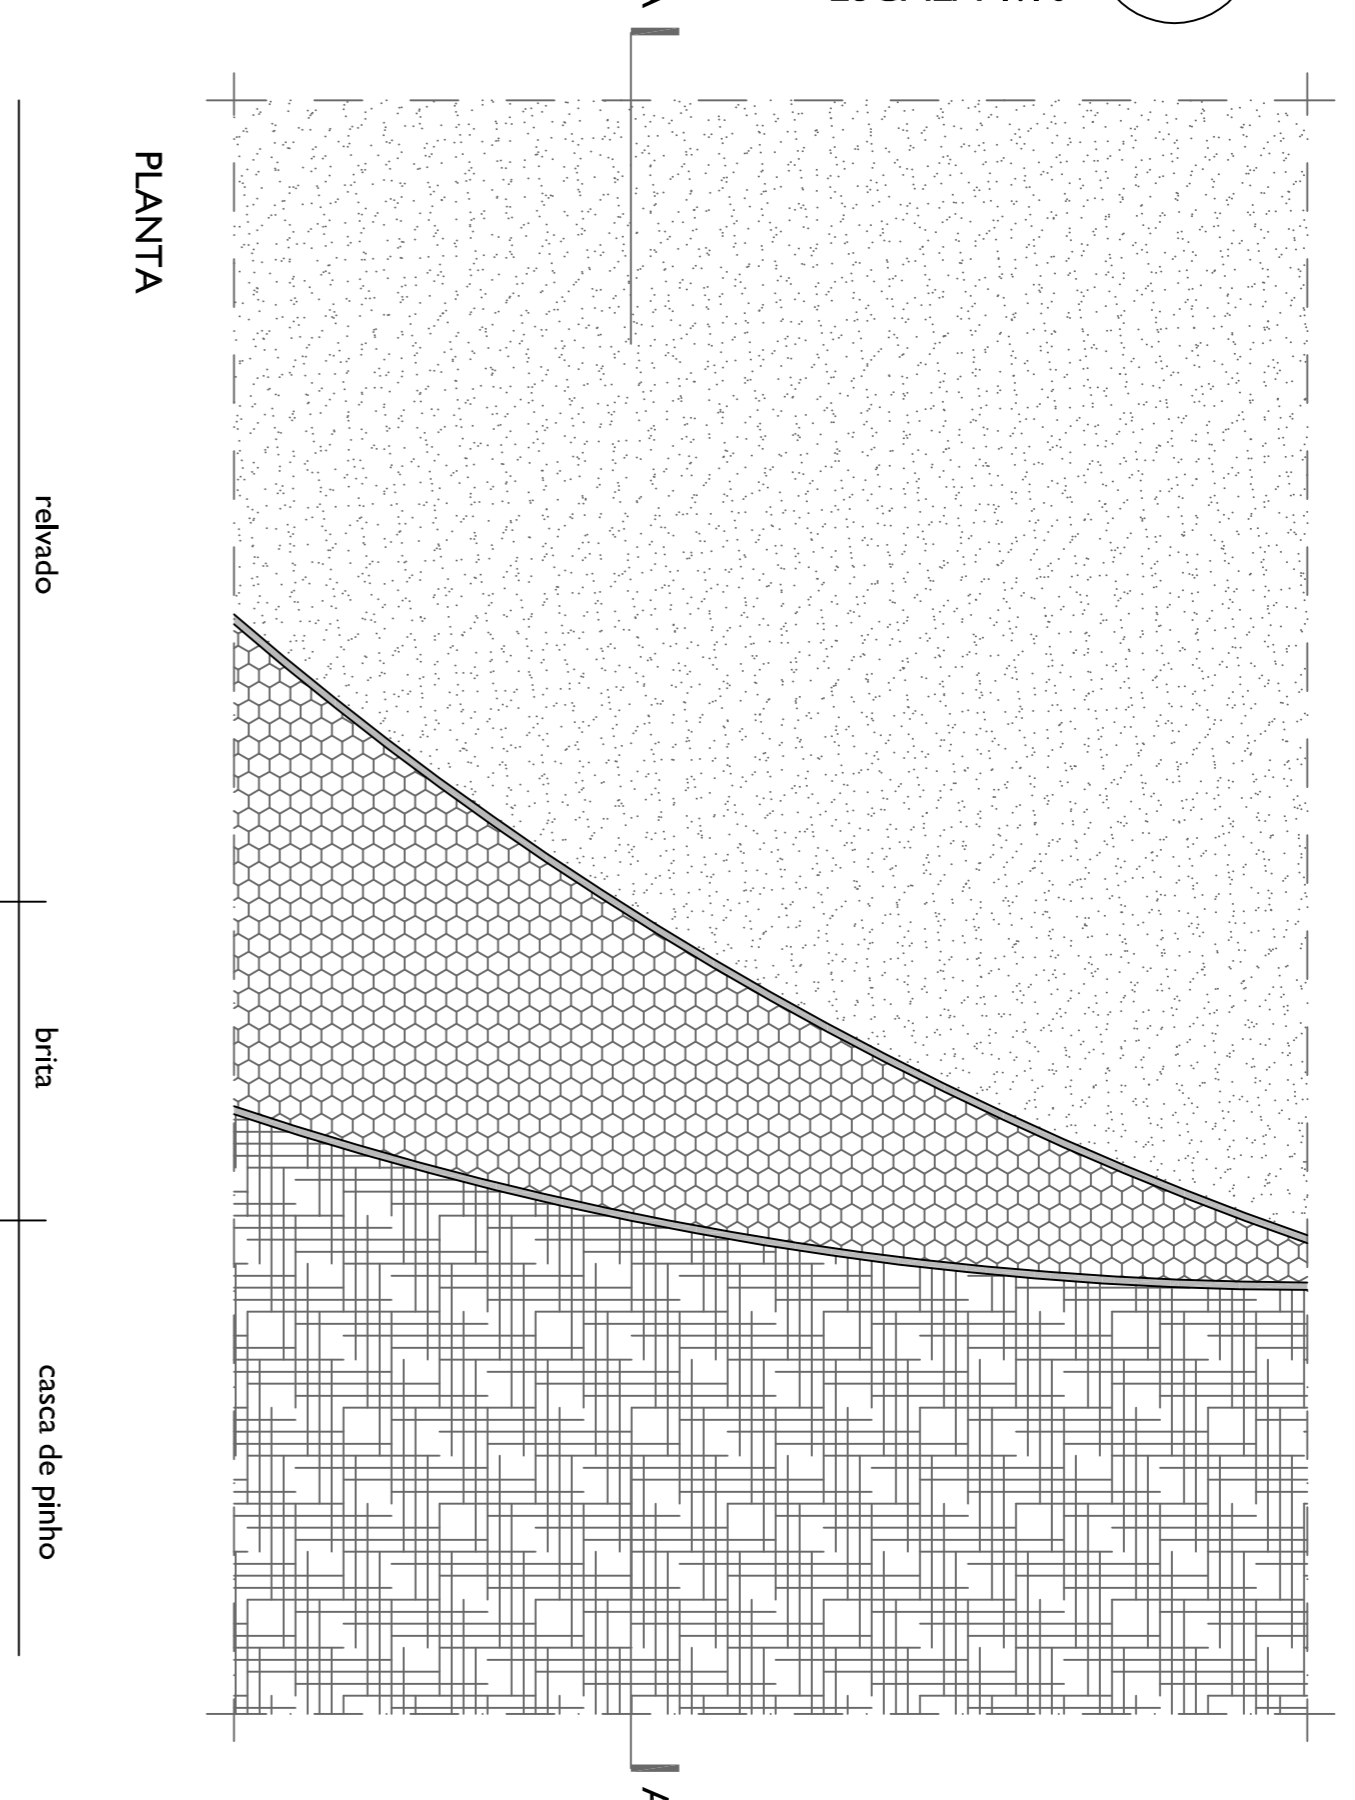


CORTE A A'

- 1 Relvado
- 2 Terra vegetal
- 3 Geodreno (\varnothing conforme projecto de drenagem interna, Desenho n.º 07)
- 4 Cubo de Granito (0,1x0,1x0,1)m
- 5 Valeta em tripka feita de calçada de vidraço (0,5x0,5x0,5)m argamassados sobre fundação em betão simples
- 6 Camada de assentamento em cimento e pó de pedra ao traço 1:7
- 7 Tour-venant
- 8 Argamassa de assentamento em cimento e areia ao traço 1:4
- 9 Fundação em betão simples C12/15
- 10 Terreno compactado

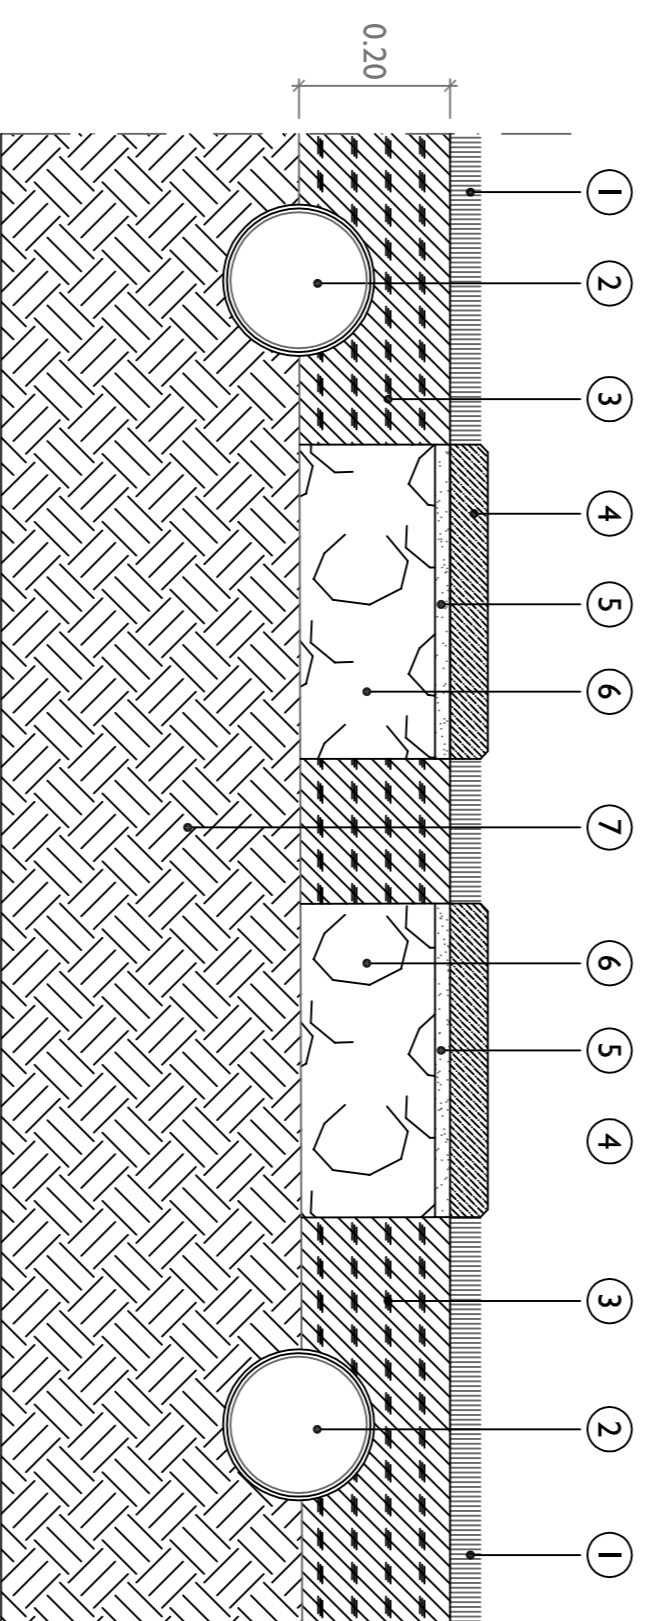

CORTE A A'

- 1 Relvado em tapete
- 2 Geodreno (\varnothing conforme projecto de drenagem interna, Desenho n.º 07)
- 3 Terra vegetal
- 4 Lajetas em Betão Simples, "BETOLAN" da "SOPLACAS", ref.º 102 ou equivalente (0,04x0,06 m)
- 5 Camada de assentamento em cimento e pó de pedra ao traço 1:7
- 6 Tour-venant
- 7 Terreno compactado

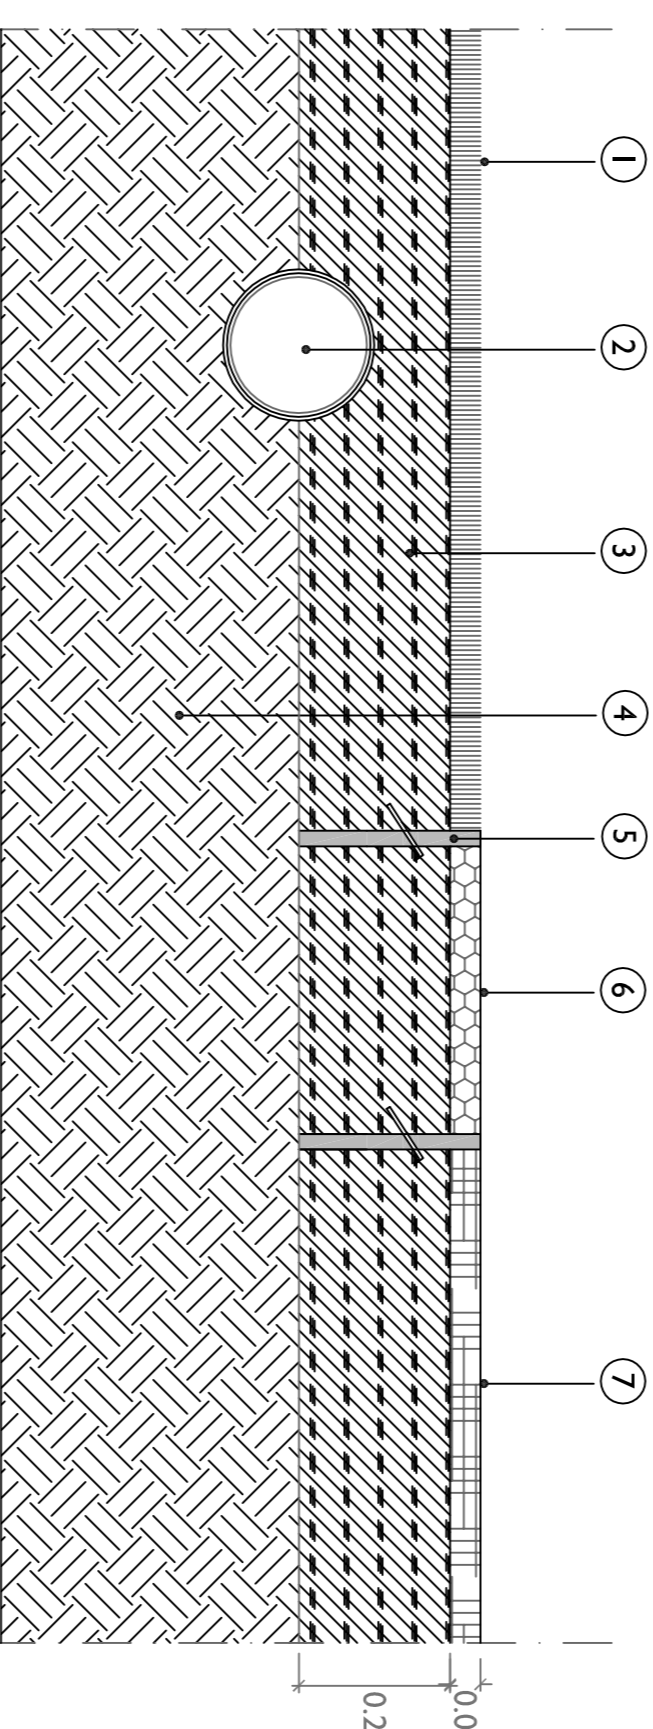

CORTE A A'

- 1 Relvado em tapete
- 2 Geodreno (\varnothing conforme projecto de drenagem interna, Desenho n.º 07)
- 3 Terra vegetal
- 4 Terreno compactado
- 5 Lancel em PVC do tipo "SUPREEDGE" da TERRACELL ou equivalente
- 6 Brita Diorítica n.º 1 (\varnothing 0,006 a 0,014 m)
- 7 Casca de pinho do tipo "MULCH" da CARMO ou equivalente