

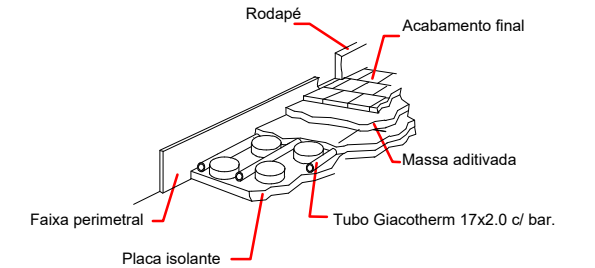
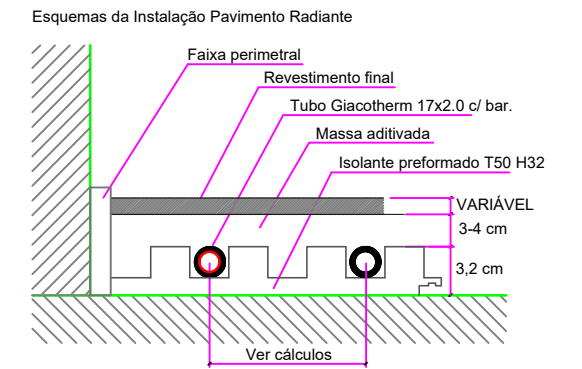
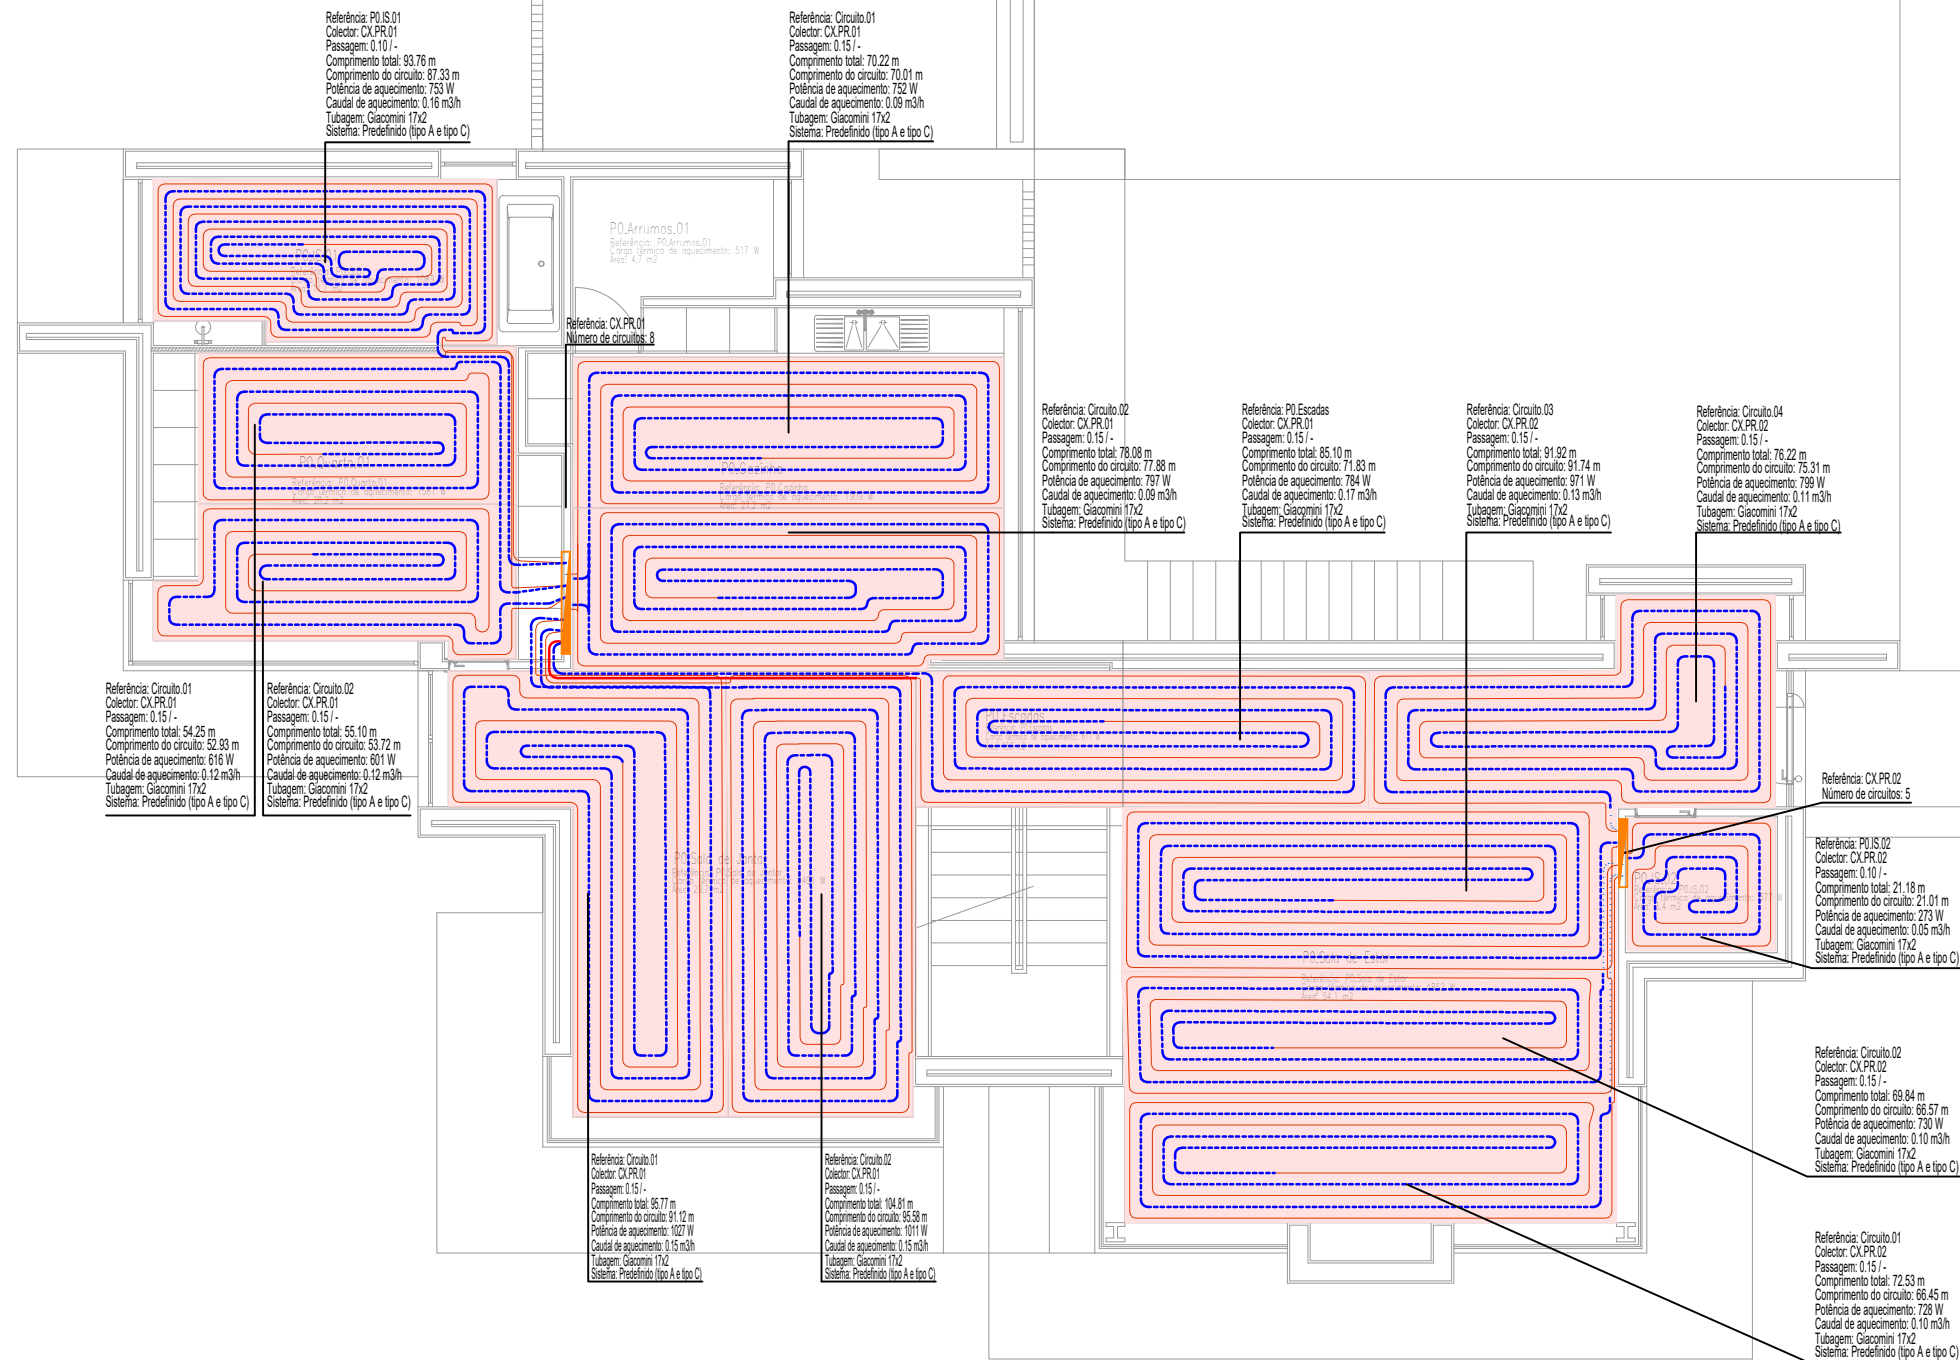


Planta do Piso 0

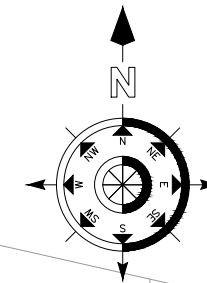

Colector Pré-montado

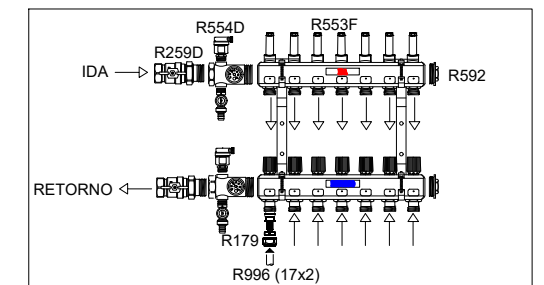

Requerente	PARTICULAR	
Obra	CONSTRUÇÃO DE MORADIA UNIFAMILIAR	
Localização	CARVOEIRO, LAGOA	
Peça desenhada	IMPL. SISTEMAS HIDRÁULICOS DE AQUECIMENTO AMBIENTE PISO 0	
Projecto n°	Escala	Data
01.00	1/100	SET. 2020
Proj. Fábio Rodrigues	Desenho N° AVAC11	Revisão
Des. Fábio Rodrigues		
Verif.		