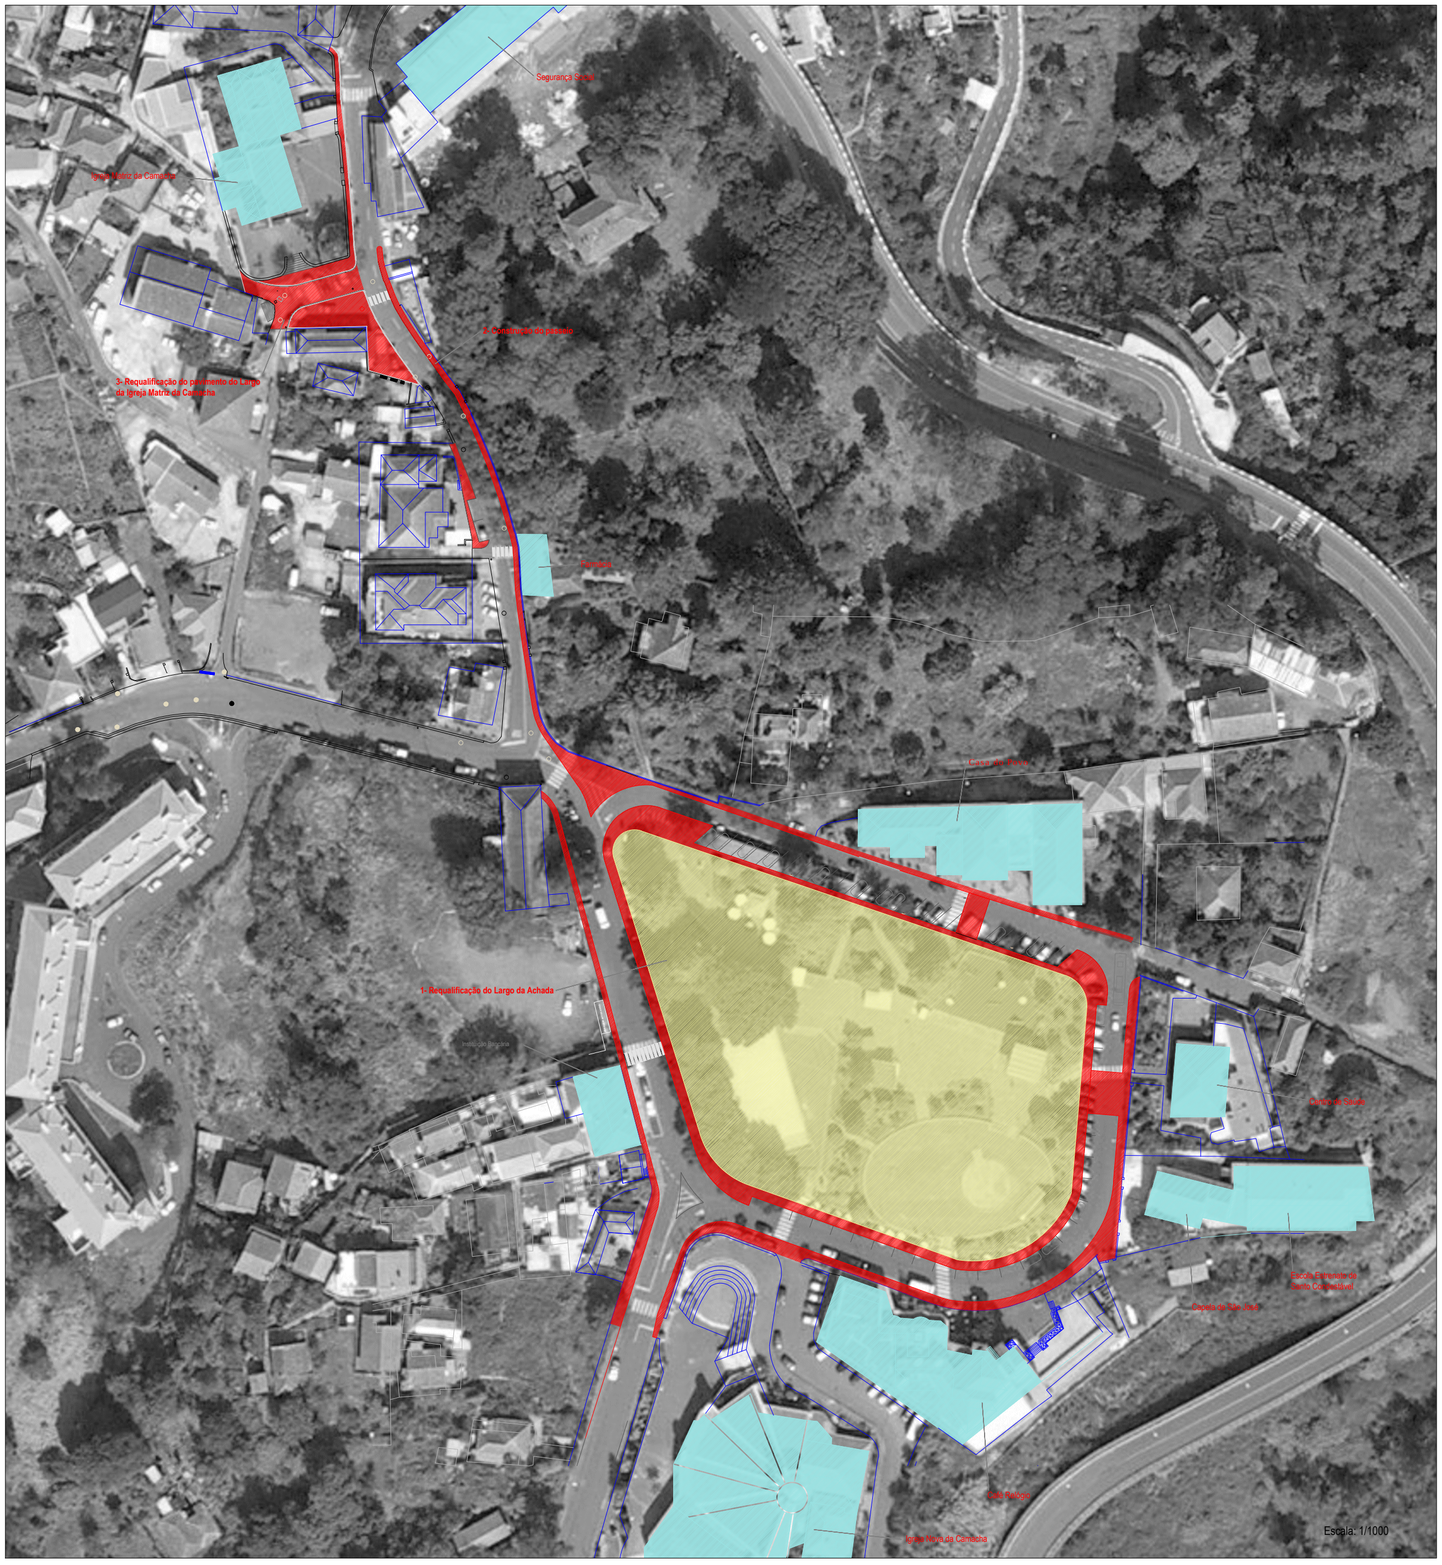

Edifícios de Interesse público

Novas circulações pedonais

Área de Lazer e de Inventos

MUNICÍPIO DE SANTA CRUZ

GABINETE TÉCNICO

UNIVERSIDADE DO ALGARVE - Faculdade de Ciências e Tecnologia

Mestrado em Arquitectura Paisagista

ASSUNTO: Requalificação do Largo da Achada

FOLHA Nº: T01

LOCAL: Camacha (Largo da Achada) - SANTA CRUZ

FASE	DESENHO	ESCALA	DATA	
Projecto de Execução	Área de Intervenção - Largo da Achada	1 /1000	Maio 2012	Rui Filipe G. Ferreira em colaboração com Arq. Bruno Ferreira