
 





**Legenda:**



**- Pavimento:**

-  - Calçada de xisto;
-  - Lancil de betão.

**- Equipamentos:**

-  - Banco revestido a xisto, com topo e costas em madeira;
-  - Caldeira, com grelha metálica;
-  - Papeleira revestida a xisto.


**- Plantações:**

- Arbórea:
-  - Fa - *Fraxinus angustifolia* - Freixo-de-folha-estreita;
-  - Qf - *Quercus faginea* subsp. *broteroi* - Carvalho-cerquinho;

**- Outros elementos:**

-  - Telhados do edificado.



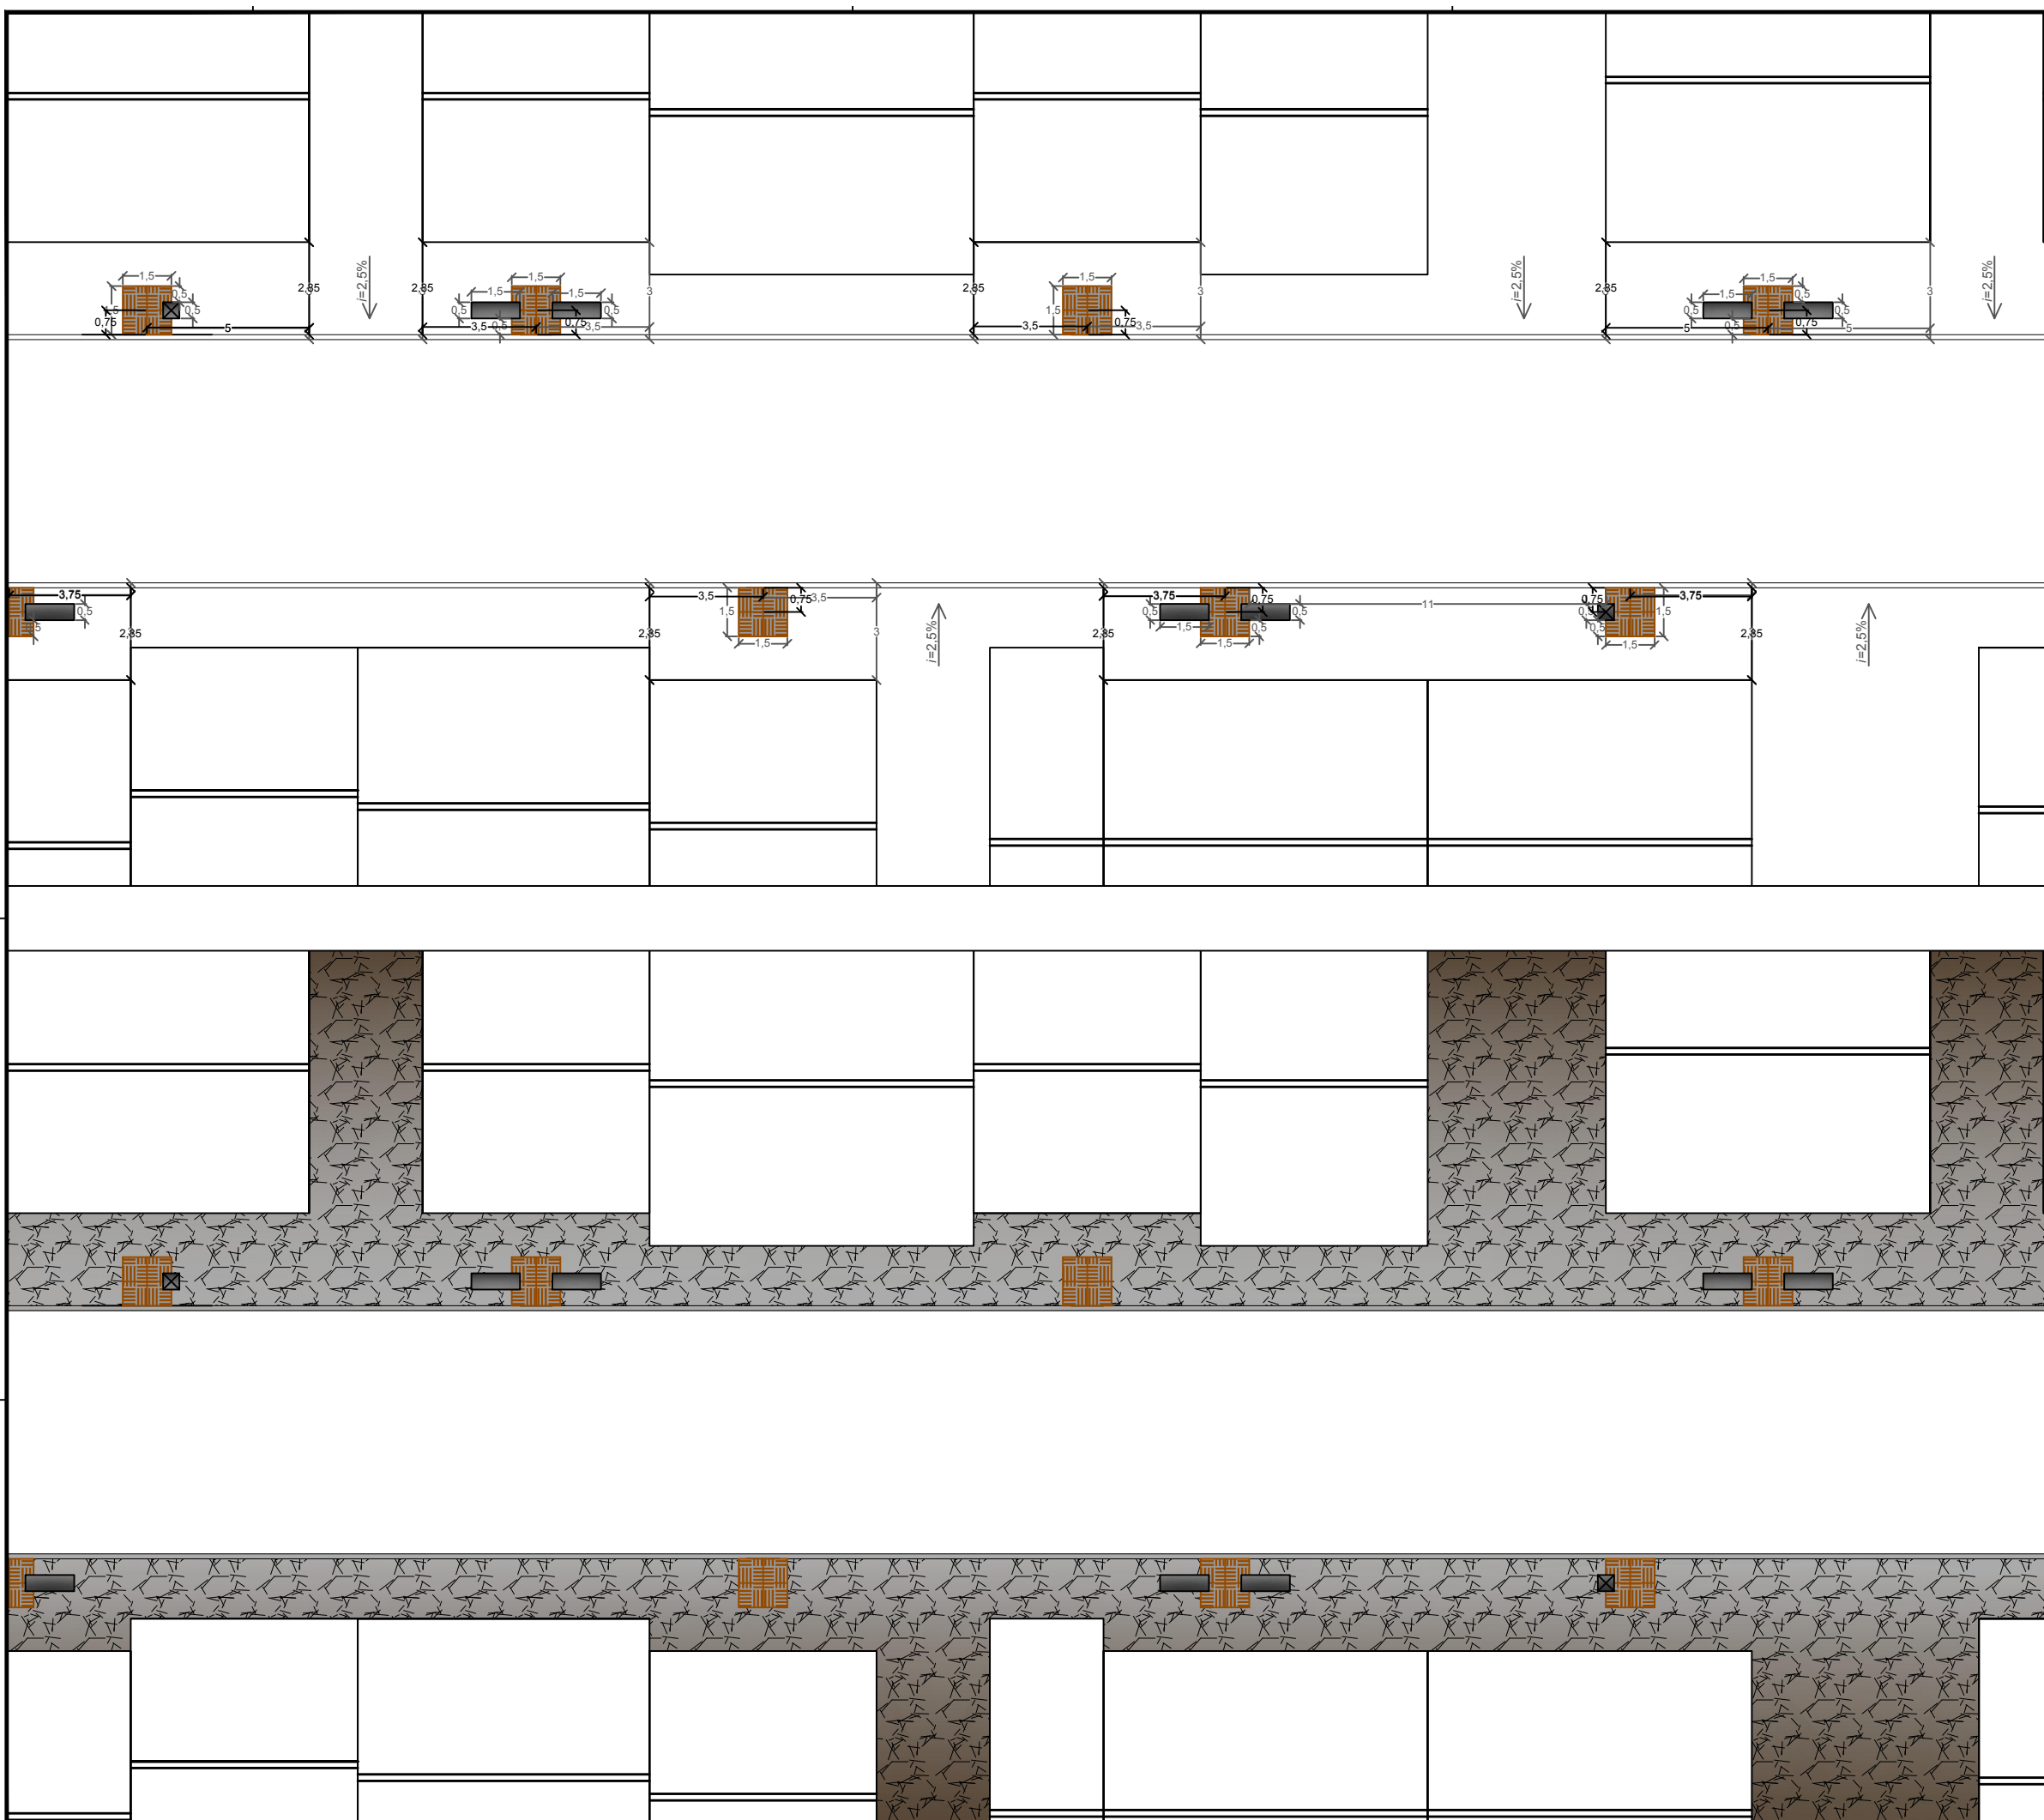

**Legenda:**

**- Planimetria:**

- Cotas planimétricas em metros;
- Inclinação média do pavimento.


**- Pavimento:**

- Calçada de xisto;
- Lancil em betão.  
(1,0x0,15x0,25m - uni.)

**- Equipamentos:**

- Banco revestido a xisto, com topo e costas em madeira;  
(1,5x0,5x1,0m)
- Caldeira, com grelha metálica\*;  
(1,5x1,5x1,0m)
- Papeira revestida a xisto.  
(0,5x0,5x1,0m)

\* - As caldeiras são implantadas junto aos lancis, em passeios com o mínimo de 3metros, ficando a uma distância mínima de 3metros de estreitamentos de passeios e das áreas de entrada e saída de viaturas. Quando o comprimento do passeio é igual ou inferior a 16metros opta-se pela implantação de uma caldeira no ponto central. Quando superior a 16metros, opta-se pela implantação em alinhamento, distanciando a implantação das caldeiras centrais a um mínimo de 10metros das dos extremos e entre si.

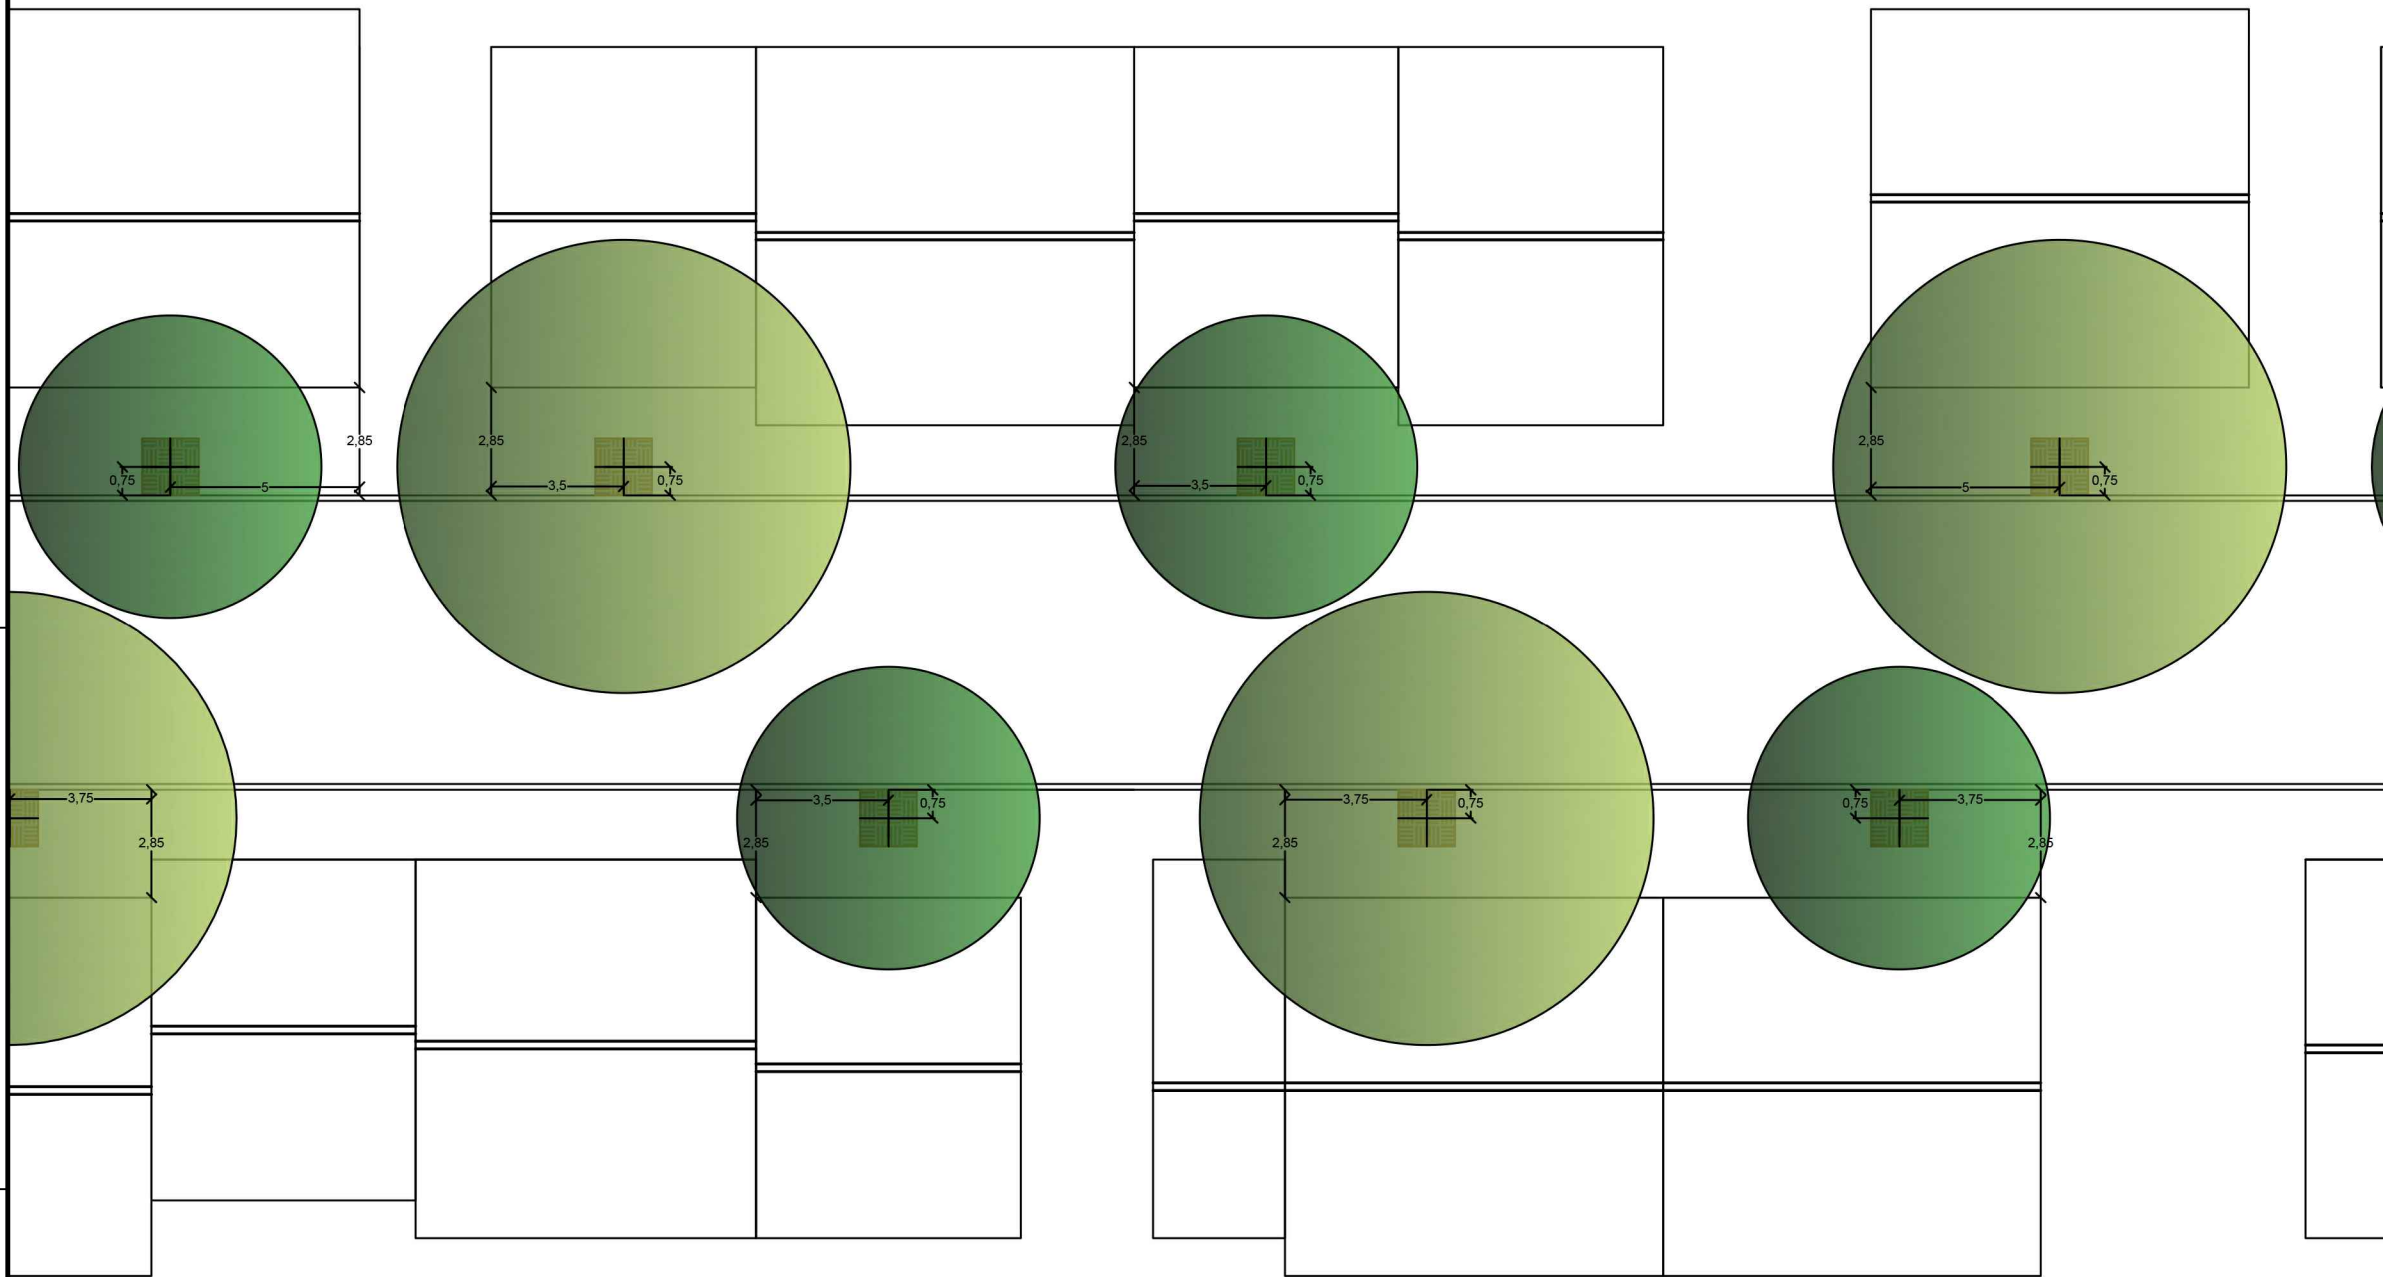

**Legenda:**


**- Planimetria:**

 - Cota planimétrica da plantação em metros .


**- Plantação:**

- Arbórea:

 - Fa - *Fraxinus angustifolia* - Freixo-de-folha-estreita;

 - Qr - *Quercus faginea* subsp. *brateroi* - Carvalho-cerquinho.

**- Equipamento:**

 - Caldeira, com grelha metálica.\*  
(1,5X1,5X1,0m)

\* - As caldeiras são implantadas junto aos lancis, em passeios com o mínimo de 3metros, ficando a uma distância mínima de 3metros de estreitamentos de passeios e das áreas de entrada e saída de viaturas. Quando o comprimento do passeio é igual ou inferior a 16metros opta-se pela implantação de uma caldeira no ponto central. Quando superior a 16metros, opta-se pela implantação em alinhamento, distanciando a implantação das caldeiras centrais a um mínimo de 10metros dos extremos e entre si.