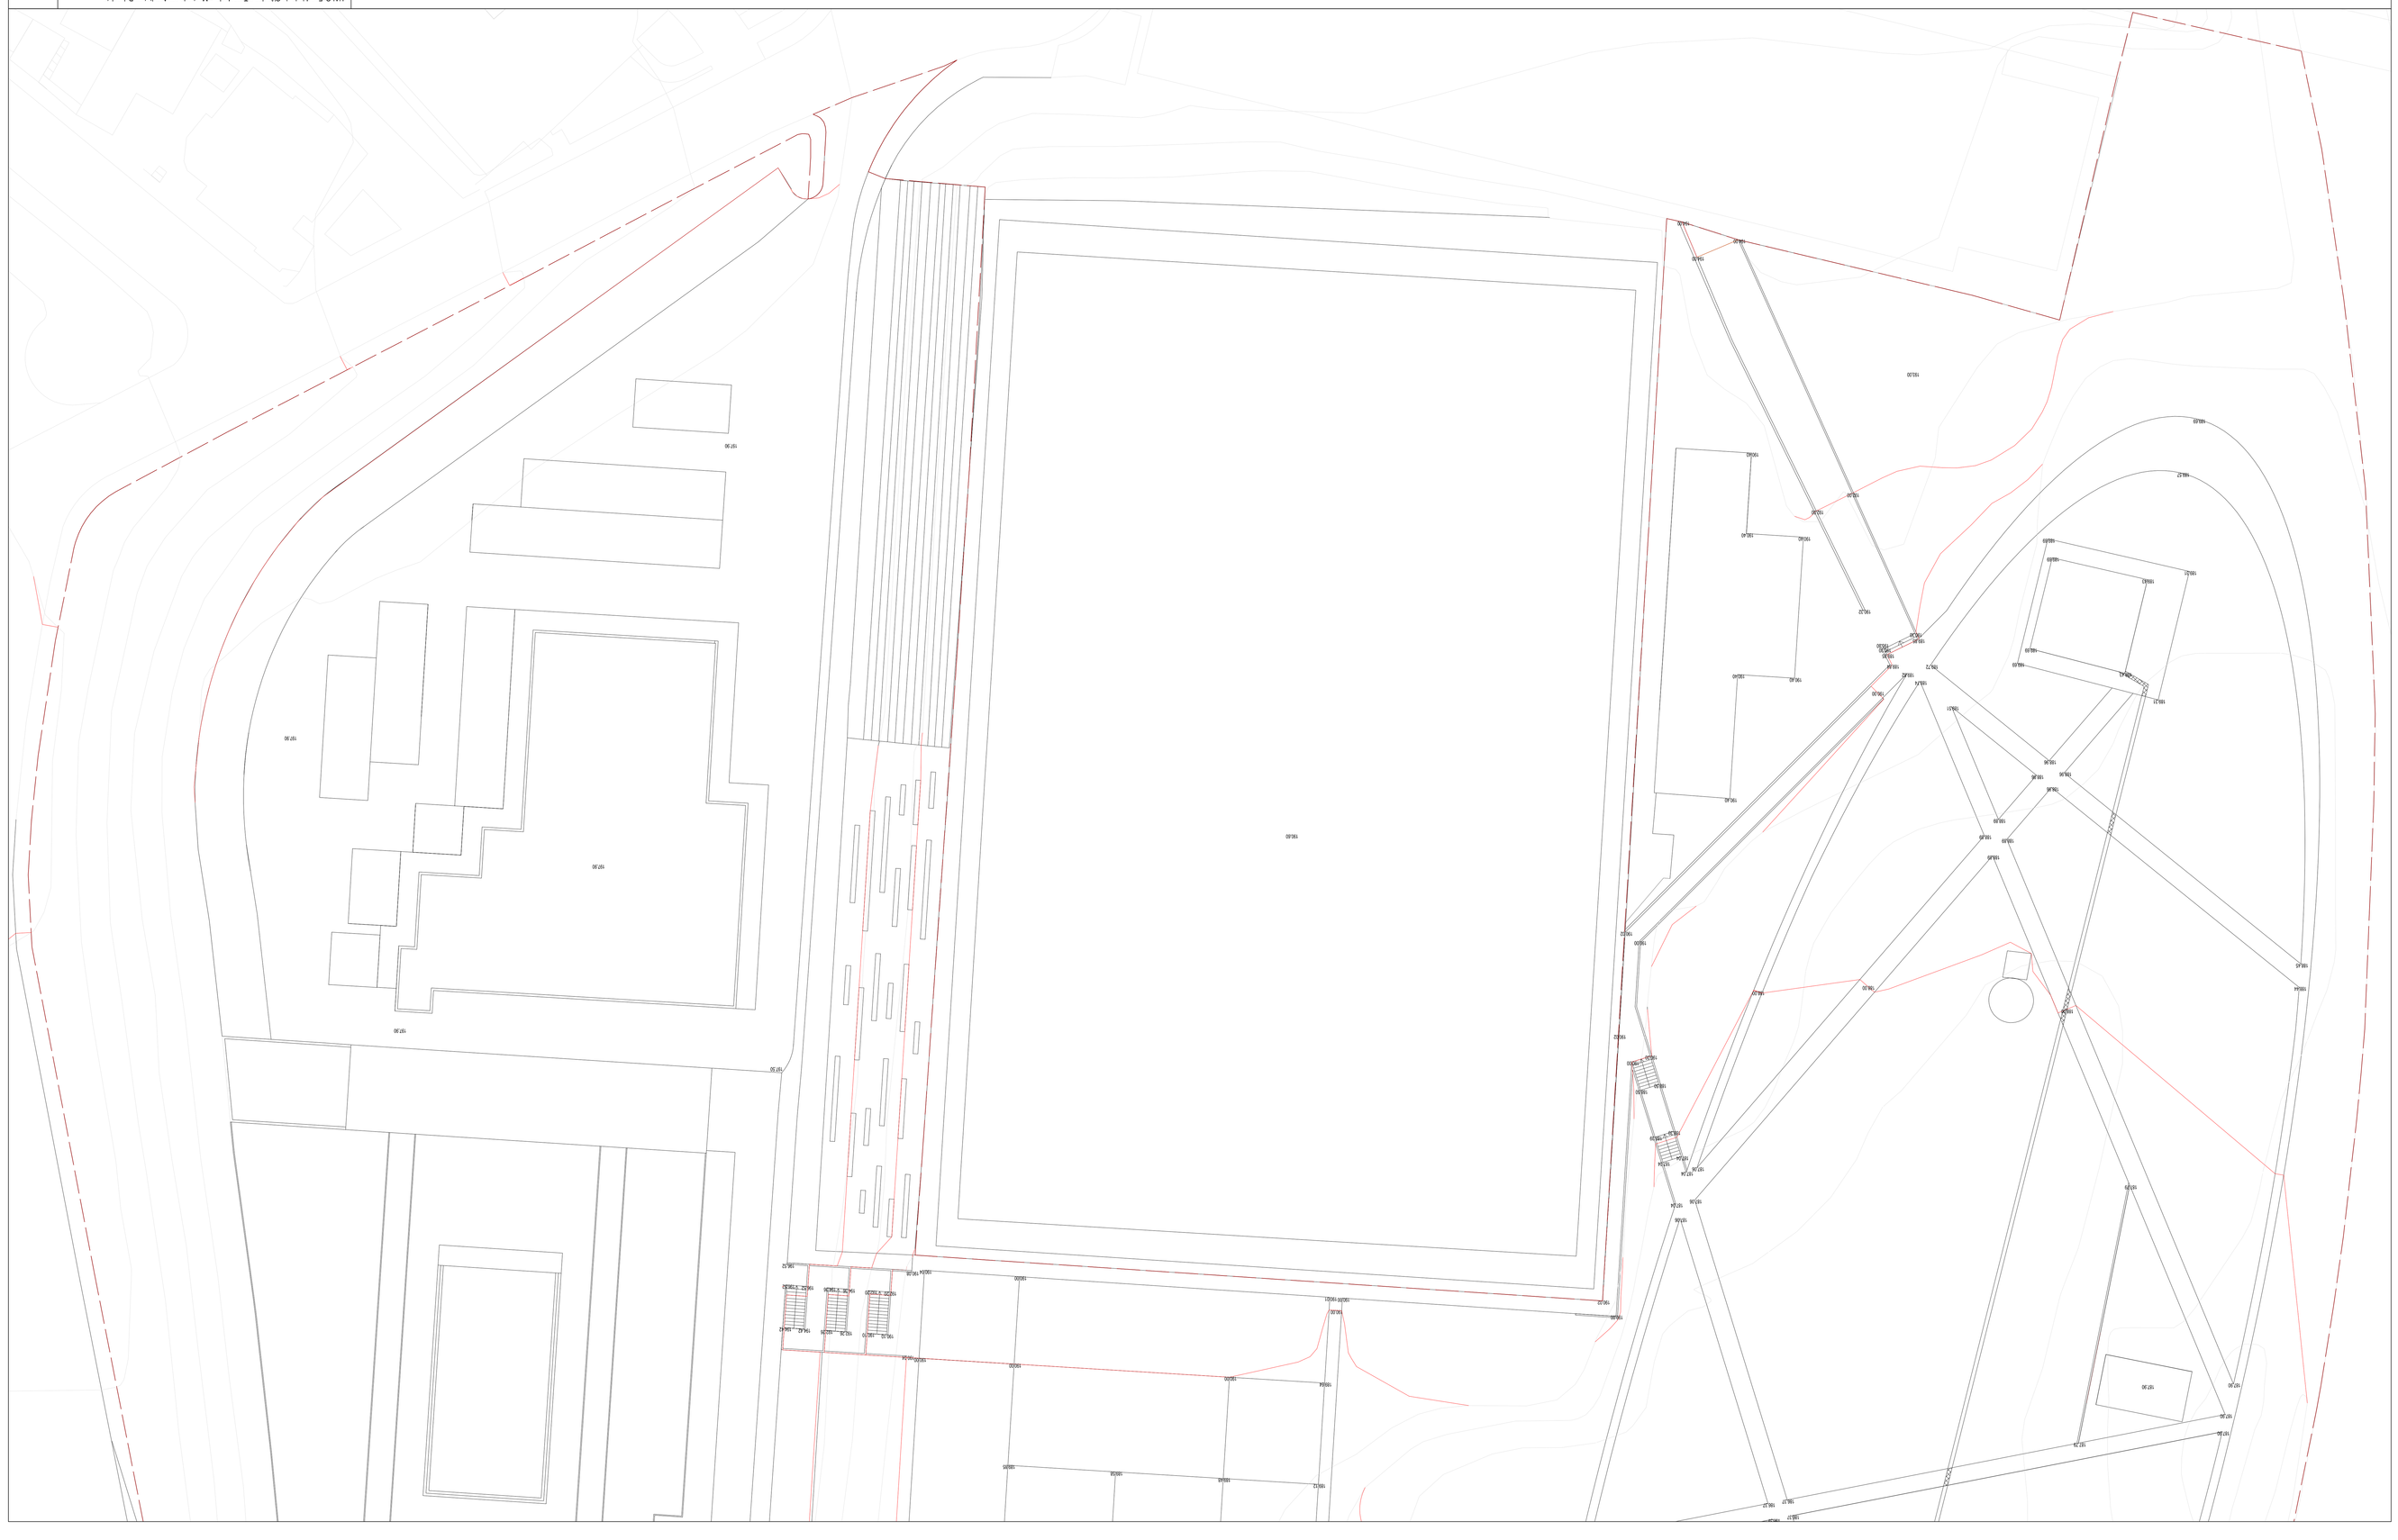

Parque Urbano da Boavista - Curtiçao	
Tema de Mestrado de Arquitectura Paisagista - Trabalho de Projeto	
Prof. Projeto Execução - Planta de Implantação Alimentícia	Escala 1 / 200
Discente: Nelson de Jesus Vieira Duarte Nº 24008	Data Abril de 2013
Docente Nº 06 Filipe A	

UALG-Faculdade de Ciências e Tecnologia - Mestrado em Arquitectura Paisagista

Curvas de Nível Existentes

Curvas de Nível Propostas

196.80 Cotas de Soleira / Implantação

196.80 Cotas de Topo / Cercamento

Limite da Área de Intervenção