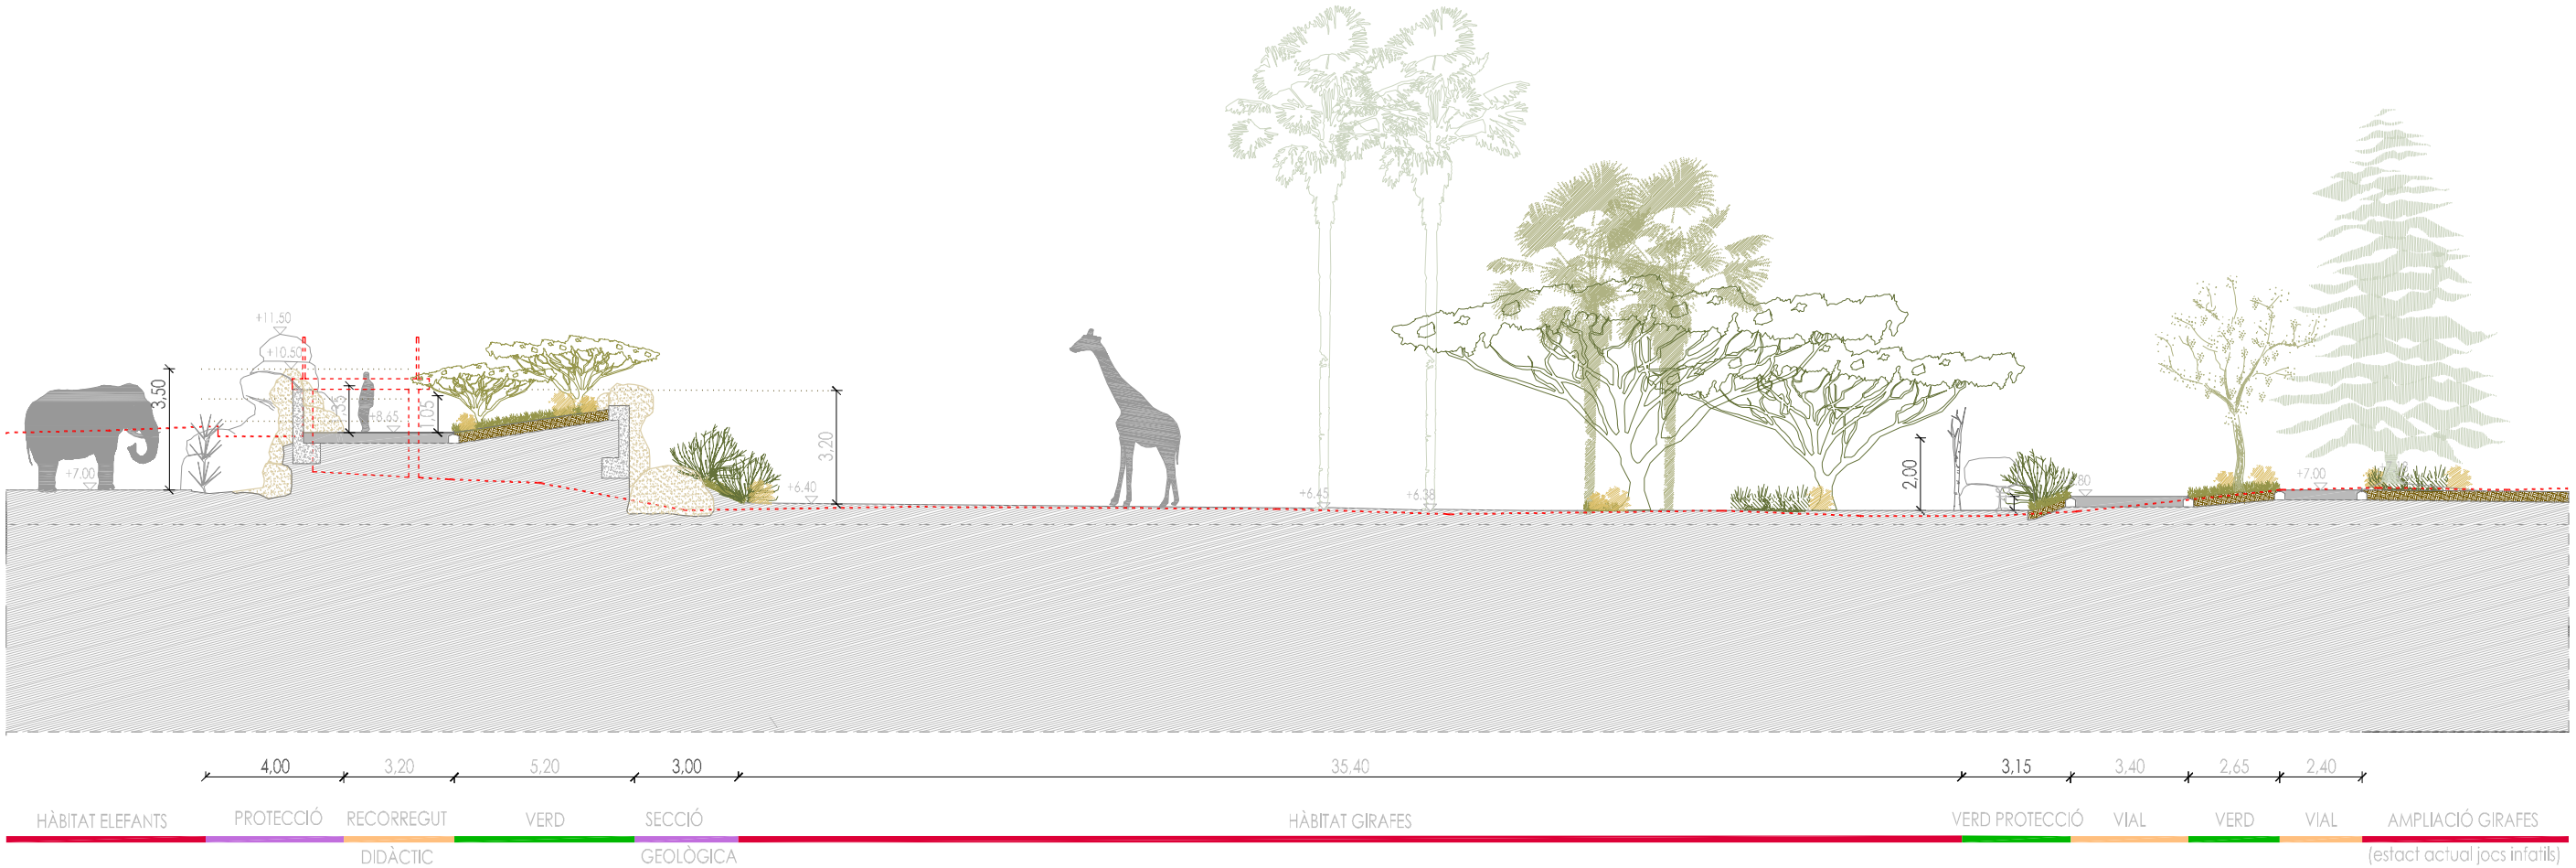

SECCIÓ 9

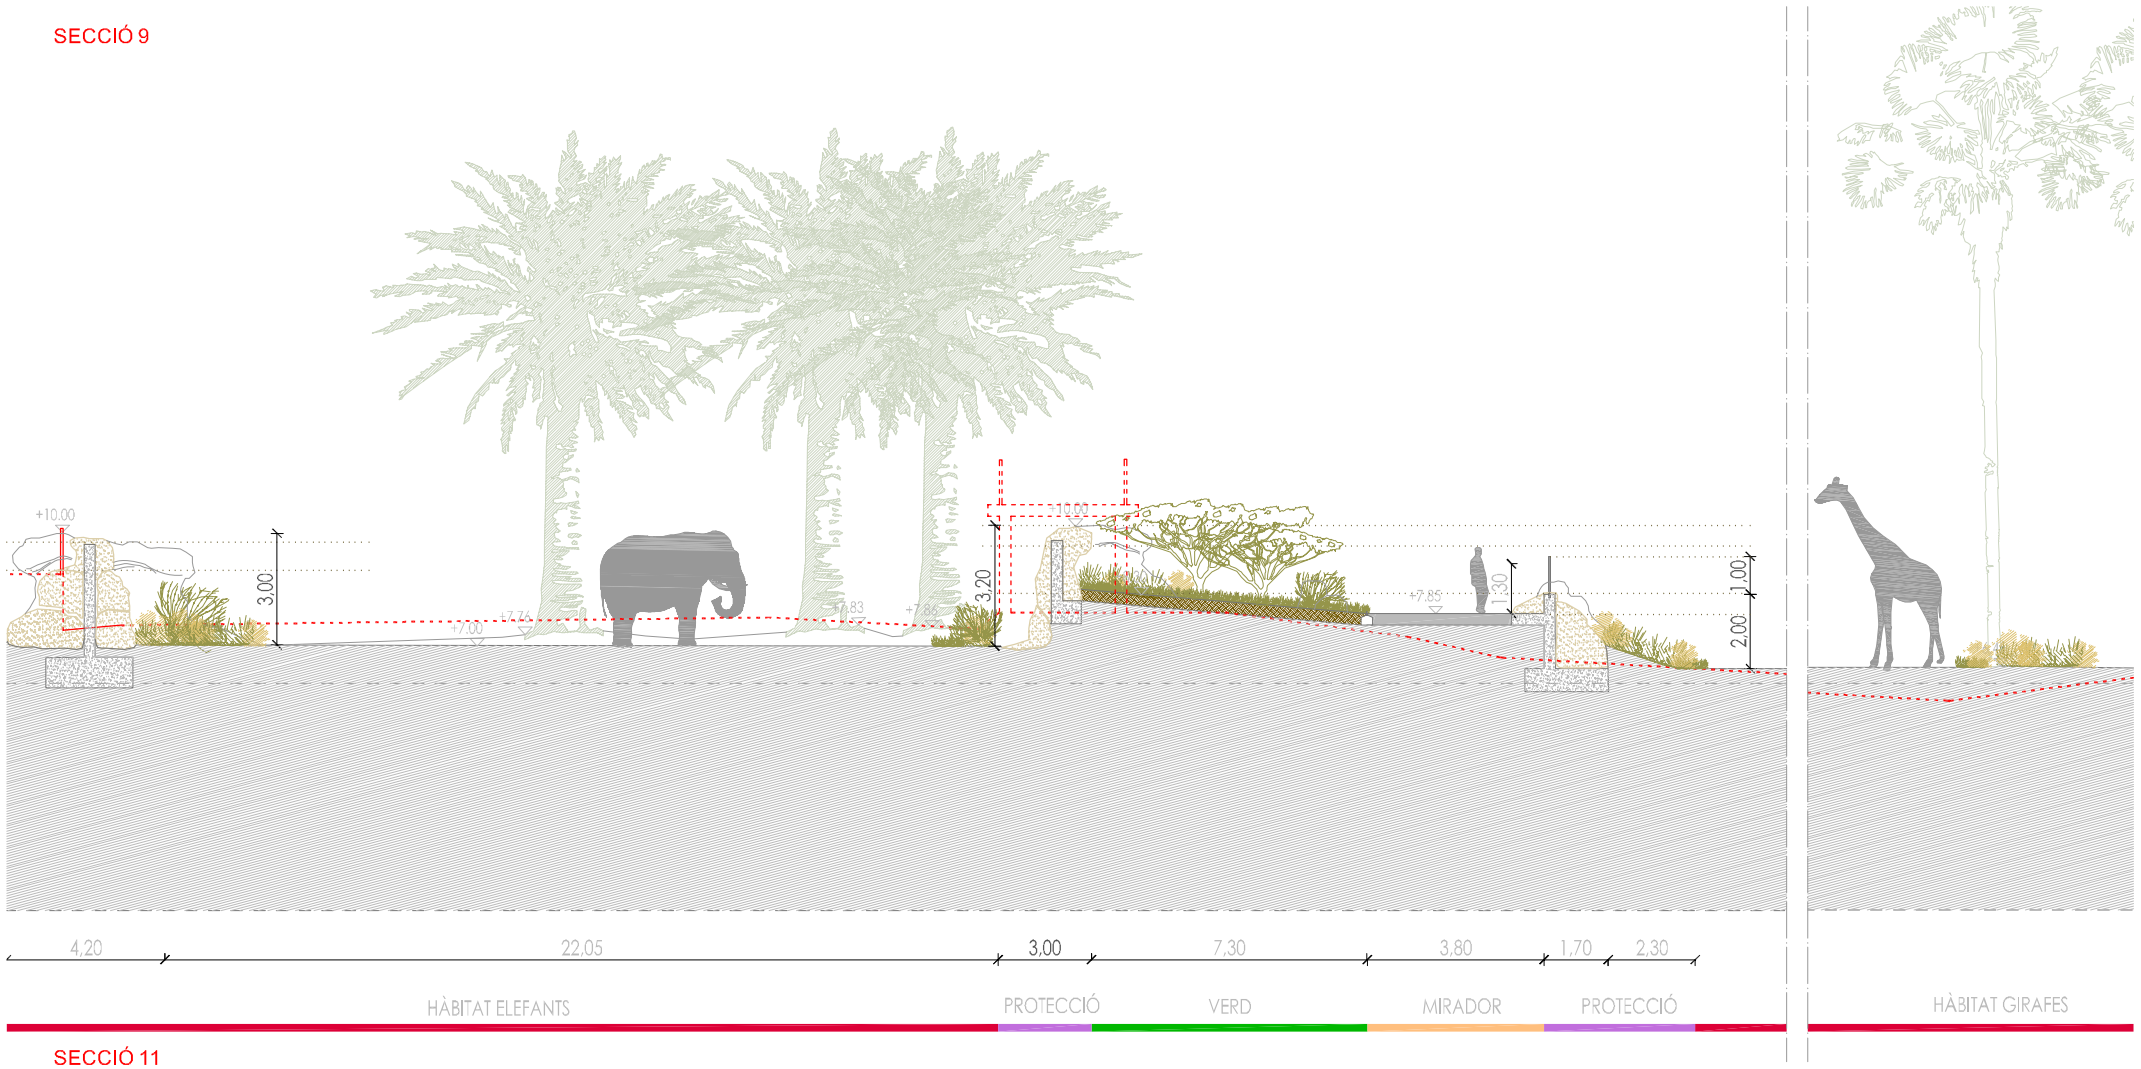

SECCIÓ 11

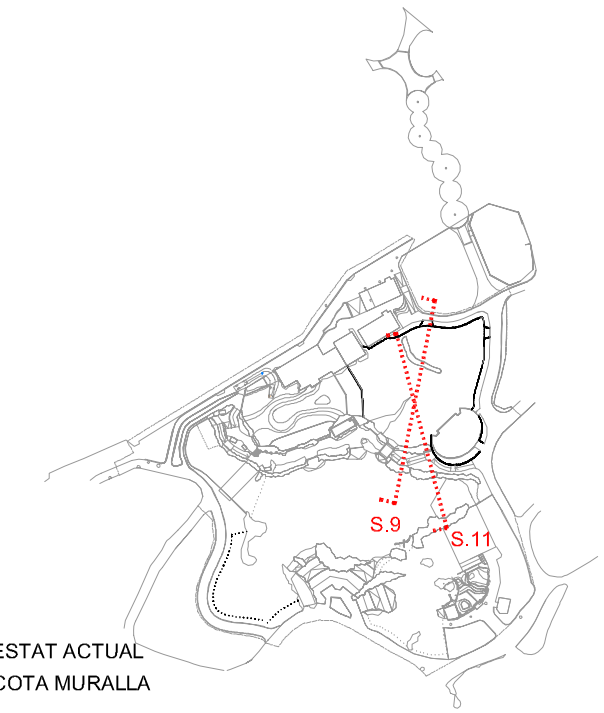

ESTAT ACTUAL
COTA MURALLA

Ajuntament de Barcelona | B:SM Barcelona de Serveis Municipals | Zoo Barcelona

CONSULTORS: JORDI BELLMUNT · AGATA BUSCEMI ARQUITECTES

GRECCAT

AUTORS DEL PROJECTE: JAVIER SOLIS E.C.C.P. — XAVIER MEDRANO ARQUITECTE

TITOL DEL PROJECTE: PROJECTE BÀSIC
DE LES OBRES DE REFORMA DE L'ESPAI DELS ELEFANTS, LES GIRAFES I ELS LLEONS DEL ZOO DE BARCELONA.

ESCALES: 1/100 (0 – 5m)
ORIGINALS A1 — GRÀFIQUES

NOM DEL PLÀNOL: SECCIONS GENERALS PROPOSTA

DATA: MAIG 2013
PLÀNOL NÚM.: 9
NOM FITXER: L_9.6.DWG
FULL...6.....DE...8.