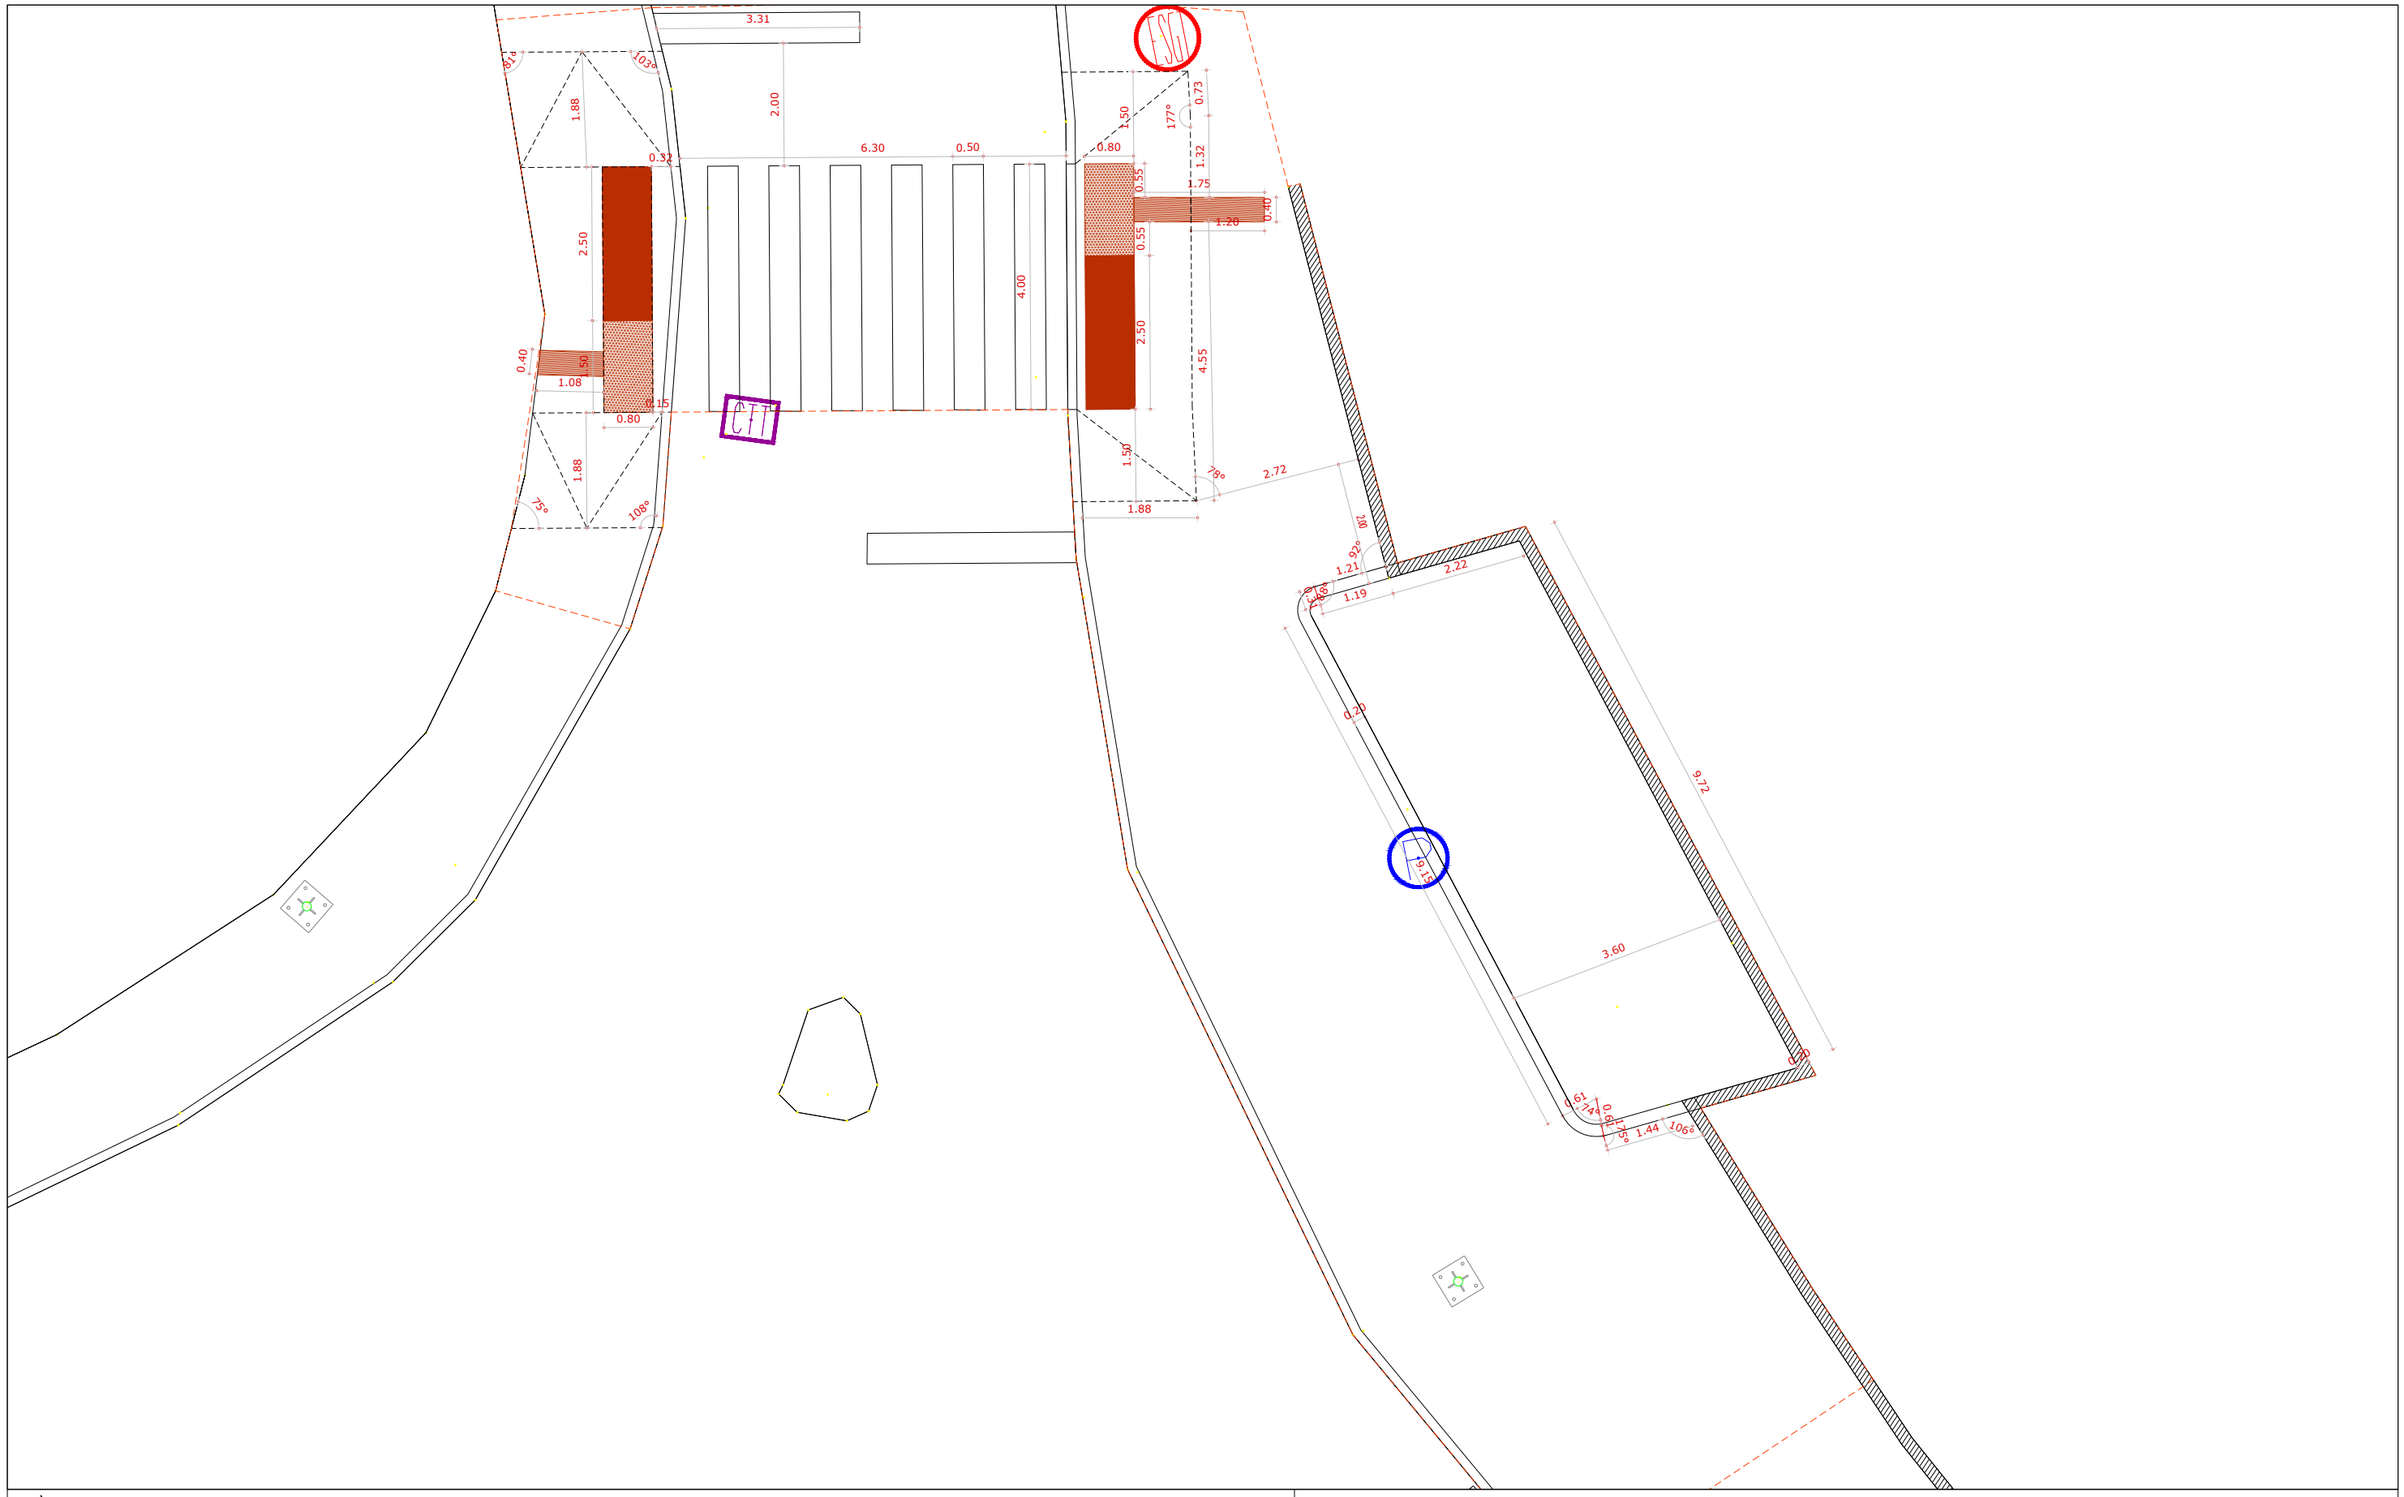

Legenda:

- 13.04 — Cotas Planimétricas
- Caixa CTT
- Caixa de Esgoto Pluvial
- Caixa Não Identificada
- Sumidouro
- Candeeiro
- Lajes de Betão Vermelho Pré-Fabricadas 40cmx50cm
- Pavimento Tátil Direcional
- Pavimento Tátil de Perigo
- Muro
- Lancil
- Limite da Área de Intervenção

Câmara Municipal de Loulé

Departamento de Obras e Gestão de Infraestruturas Municipais

06.D

Sistema de Bicicletas Partilhadas do Concelho de Loulé – Freguesia de Quarteira
Estação Fonte Santa
Arquitetura Paisagista – projeto de execução

DGPME
DIVISÃO DE GESTÃO DE PROJETOS, MOBILIDADE E EDIFÍCIOS

loulé concelho

Planimetria

Autor: Abell Mello

Colaboração:
Prof. Arq. Paisg. Paula Gomes da Silva;
Prof. Engenheira Civil Manuela Rosa
Engenheiro Pedro Guerreiro

Escala: 1/100

Março de 2022