
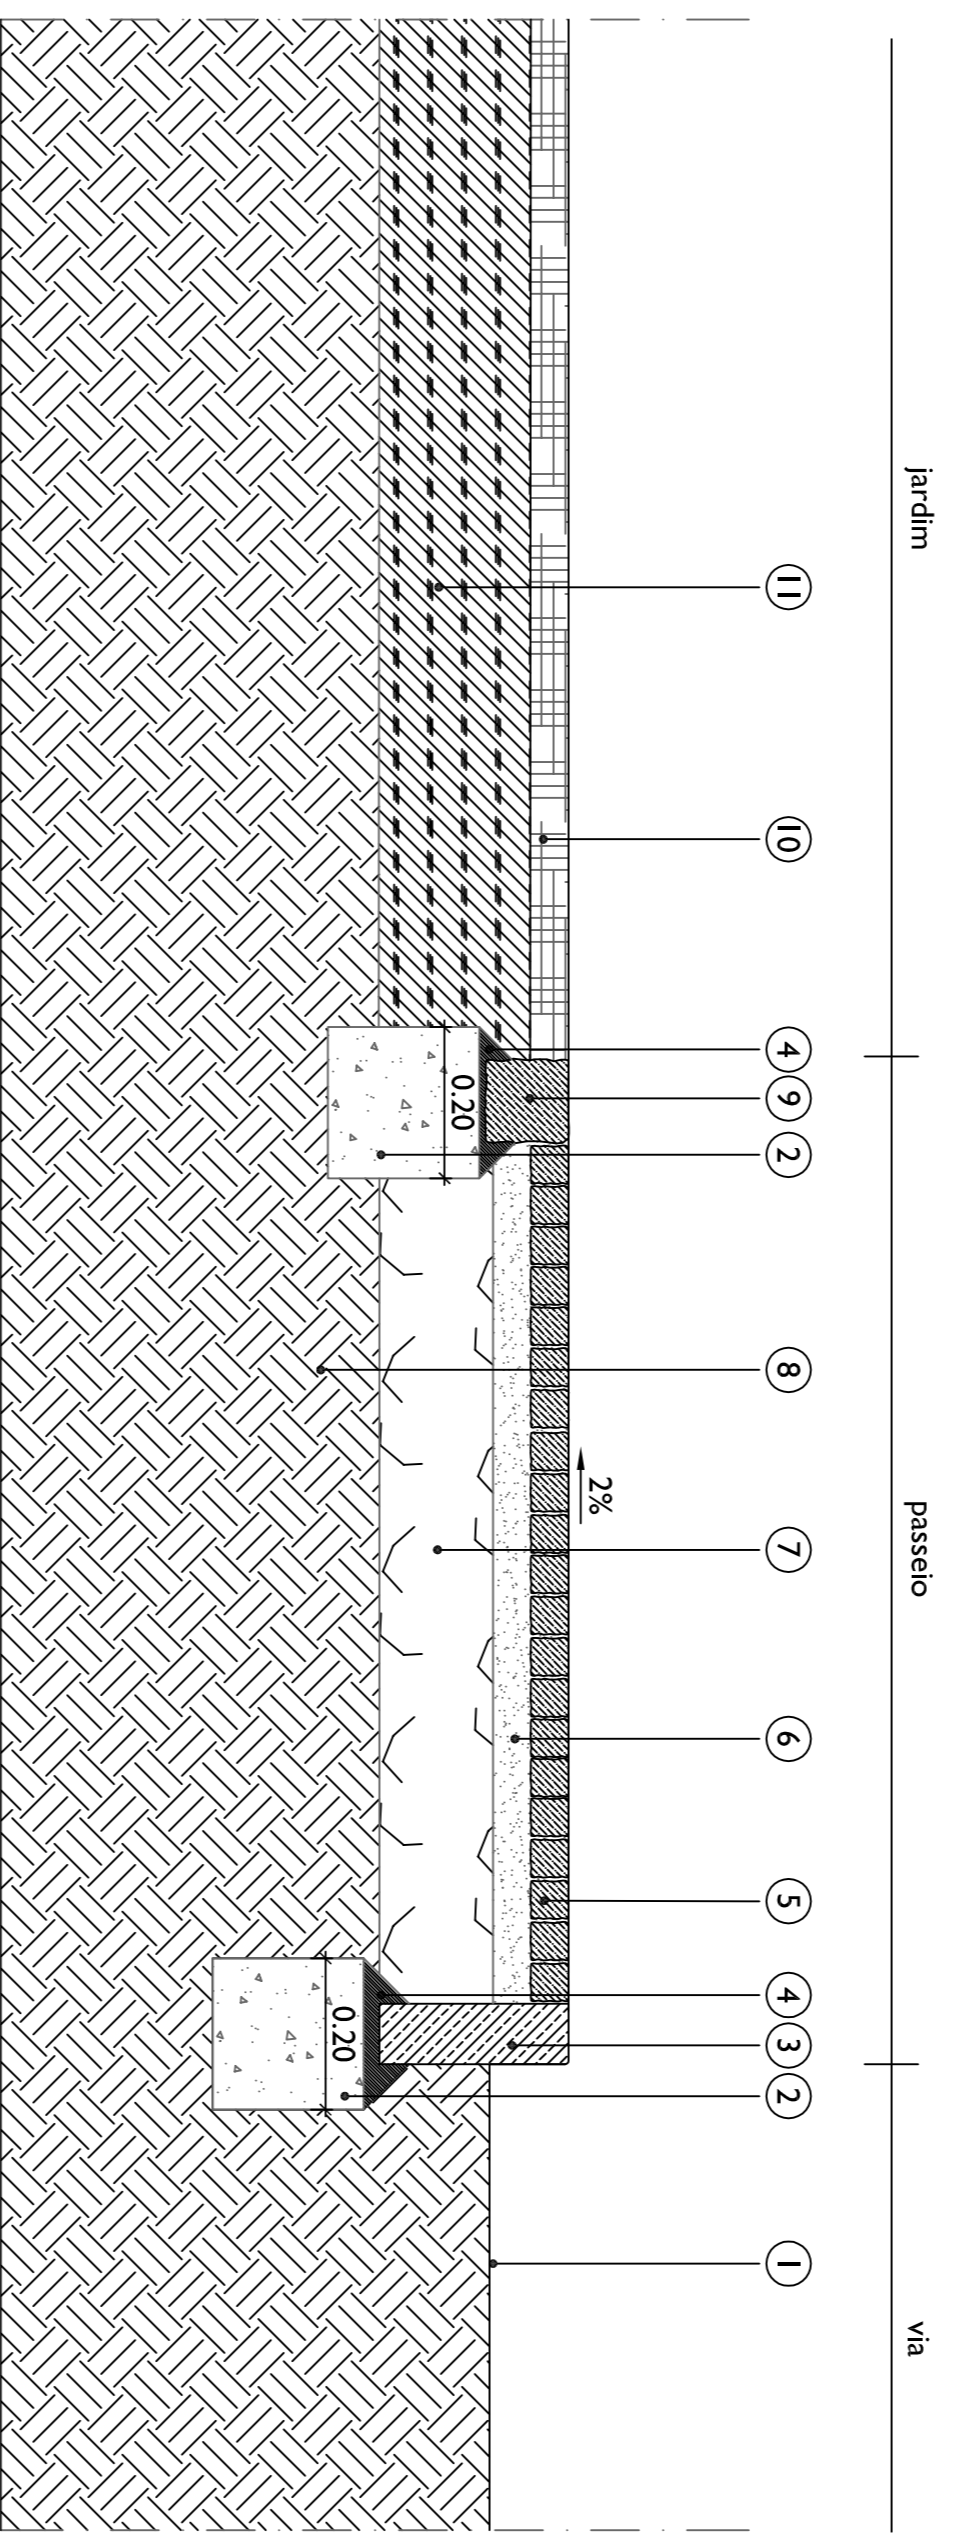


P4

VIA / PASSEIO / JARDIM  
ESCALA 1:10


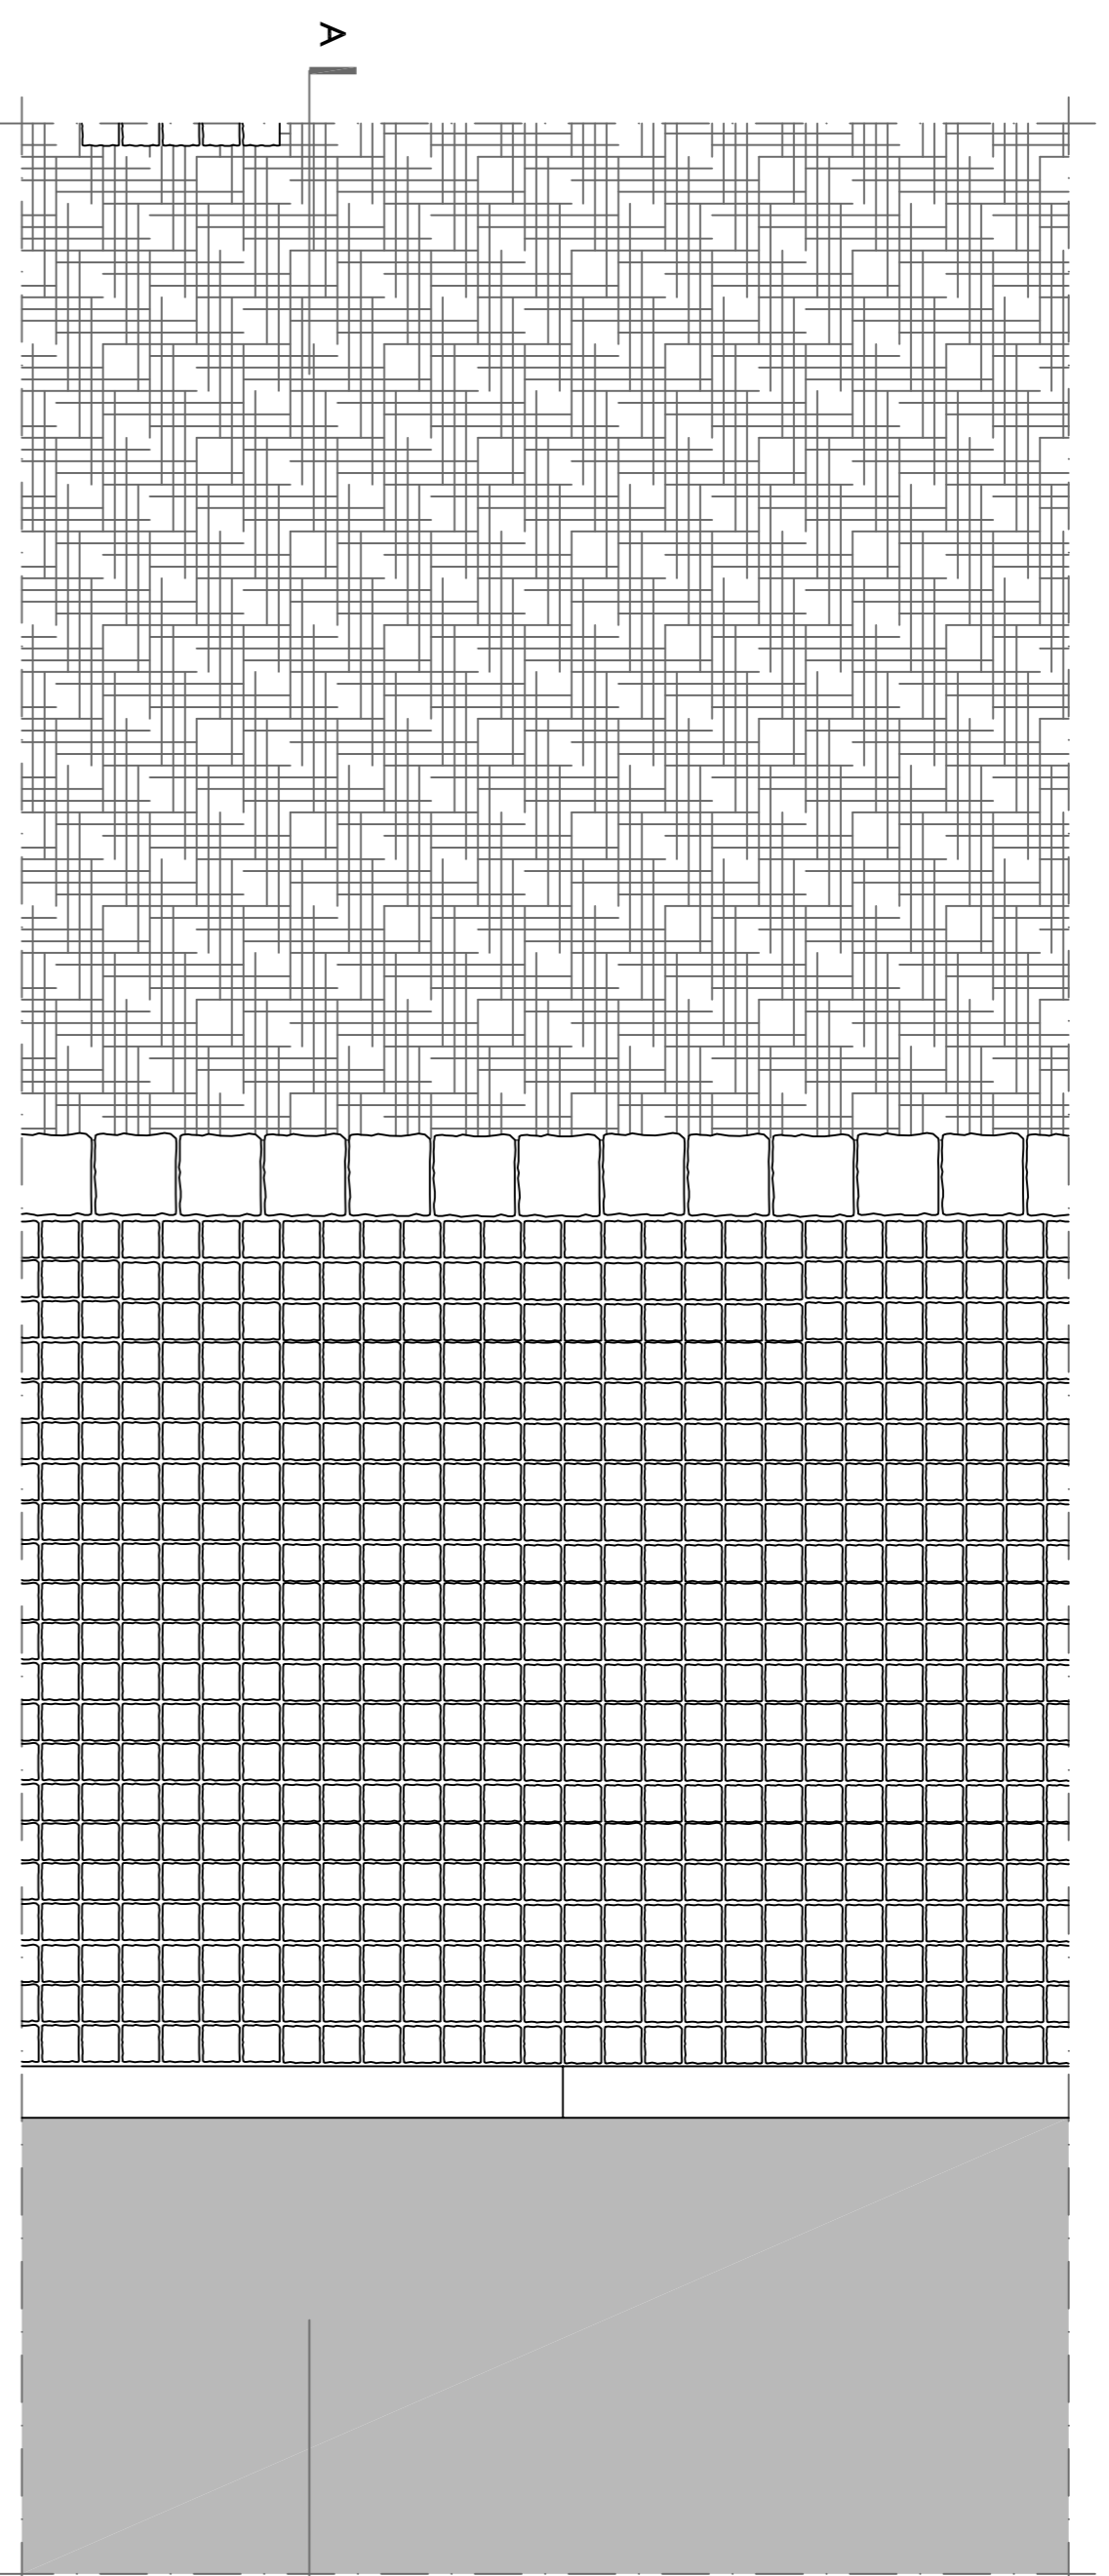


CORTE A A'

- 1 Via pública
- 2 Fundação em betão simples C12/15
- 3 Lancil de calcário (1.00x0.25x0.07)m
- 4 Argamassa de assentamento em cimento e areia ao traço 1:4
- 5 Calçada de vidroço (0.05x0.05x0.05)m
- 6 Camada de assentamento em cimento e pó de pedra ao traço 1:7
- 7 Tour-venant
- 8 Terreno compactado
- 9 Calçada em cubos de granito (0.11x0.11x0.11)m
- 10 Casca de pinho do tipo "MULCH" da CARMO ou equivalente
- 11 Terra vegetal

P5

PASSEIO / JARDIM  
ESCALA 1:10

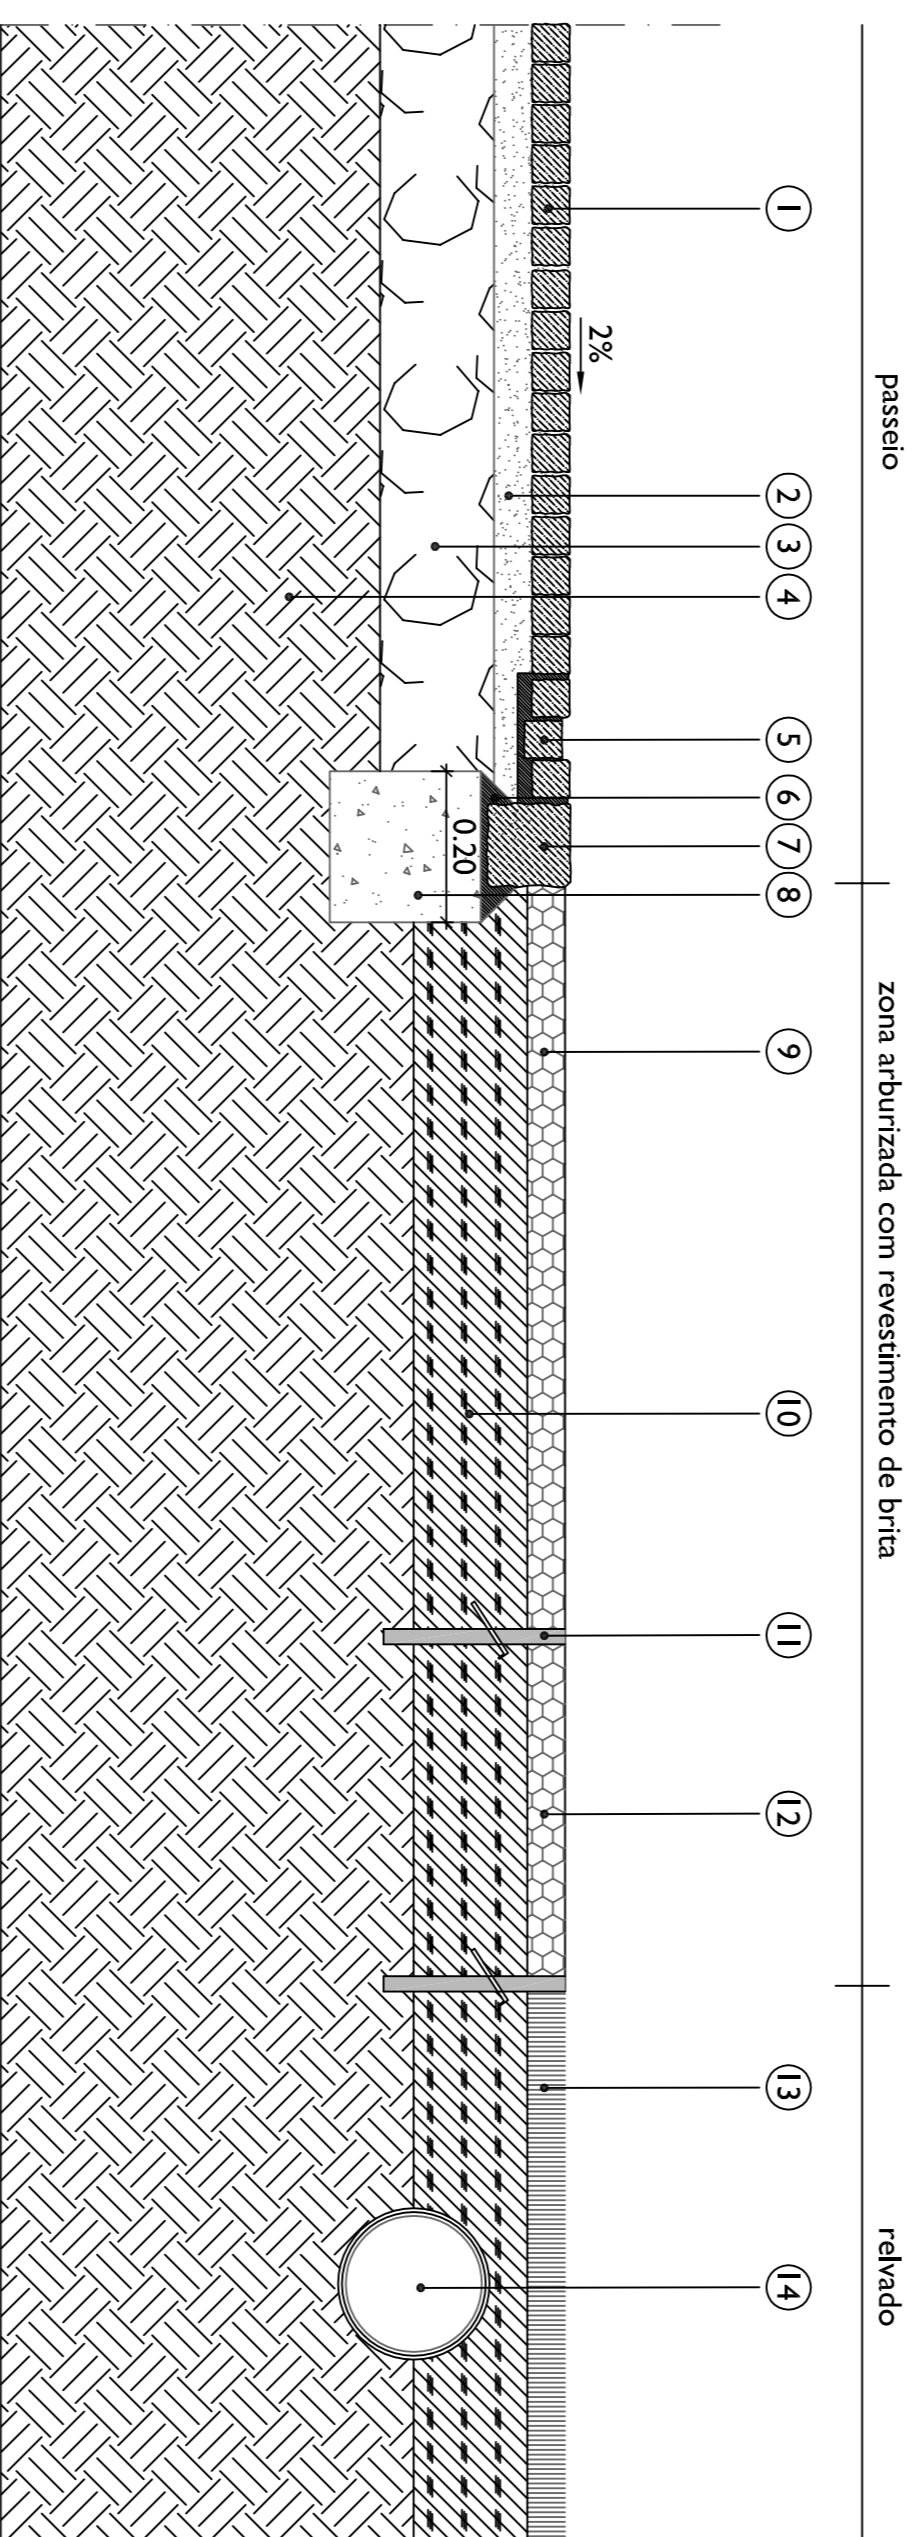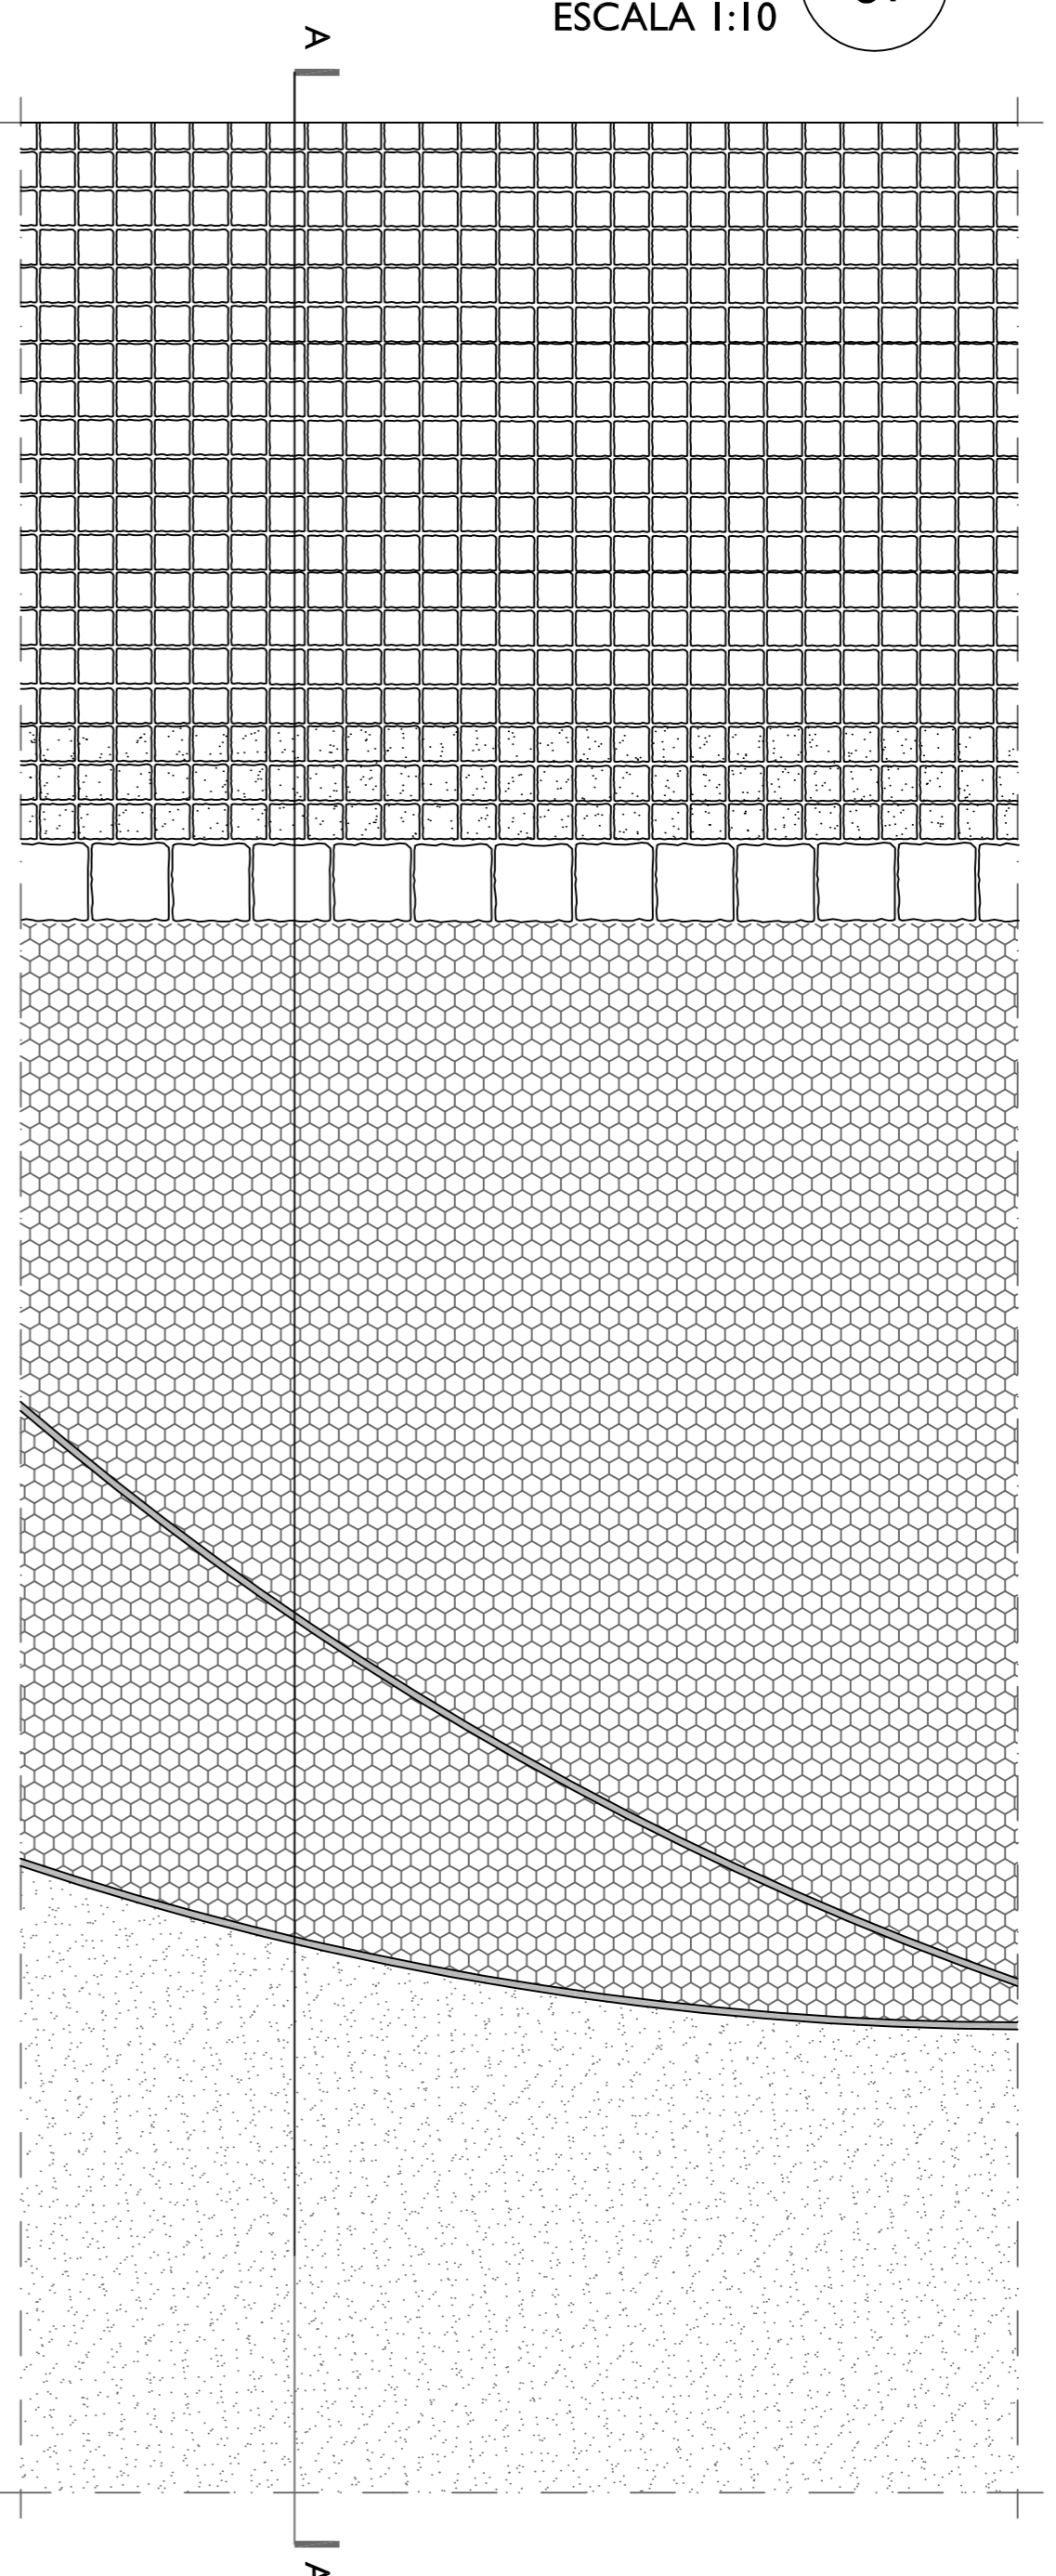

CORTE A A'

- 1 Calçada de vidroço (0.05x0.05x0.05)m
- 2 Camada de assentamento em cimento e pó de pedra ao traço 1:7
- 3 Tour-venant
- 4 Terreno compactado
- 5 Valea em tripla fiada de calçada de vidroço (0.5x0.5x0.5)m argamassados sobre fundação em betão simples
- 6 Argamassa de assentamento em cimento e areia ao traço 1:4
- 7 Cubo de Granito (0.1x0.1x0.1)m
- 8 Fundação em betão simples C12/15
- 9 Brita Calcária N.º1 da "LENIA AGRGADOS" ou equivalente
- 10 Terra vegetal
- 11 Lancil em PVC do tipo "SUPEREDGE" da TERRACELL ou equivalente
- 12 Brita Diorítica n.º 1 (Ø 0.006 a 0.014 m)
- 13 Relva em tapete
- 14 Geodreno (Ø) conforme projecto de drenagem interna, Desenho n.º'07)

|                |                                  |  |  |      |
|----------------|----------------------------------|--|--|------|
| Projecto de    | Arq. Paisagista Tiago Laranjeira | Camara Municipal de Beja               | Escalas                                  | 1:10 |
| Desenhado por  | Arq. Paisagista Tiago Laranjeira | Local: FREGUESIA SANTIAGO MAIOR - BEJA |  |      |
| Verificado por | Arq. Paisagista Tiago Laranjeira | RUA 23 ABRIL                           |  |      |
| Levantado por  |                                  | Assunto: REMODELAÇÃO ESPAÇOS VERDES    |  |      |
| Data           | ANO DE 2011                      | PROJECTO DE EXECUÇÃO                   |  |      |
|                |                                  | Documentos                             | FORMENORES DE PAVIMENTOS E REVESTIMENTOS |      |
|                |                                  | Escritório                             | Arq. Paisagista Tiago Laranjeira         |      |
|                |                                  | Telefone                               | 91 231 10 00                             |      |
|                |                                  | Fax                                    | 91 231 10 00                             |      |
|                |                                  | Website                                | www.tiagolaranjeira.com                  |      |
|                |                                  | Outros                                 | 05c                                      |      |