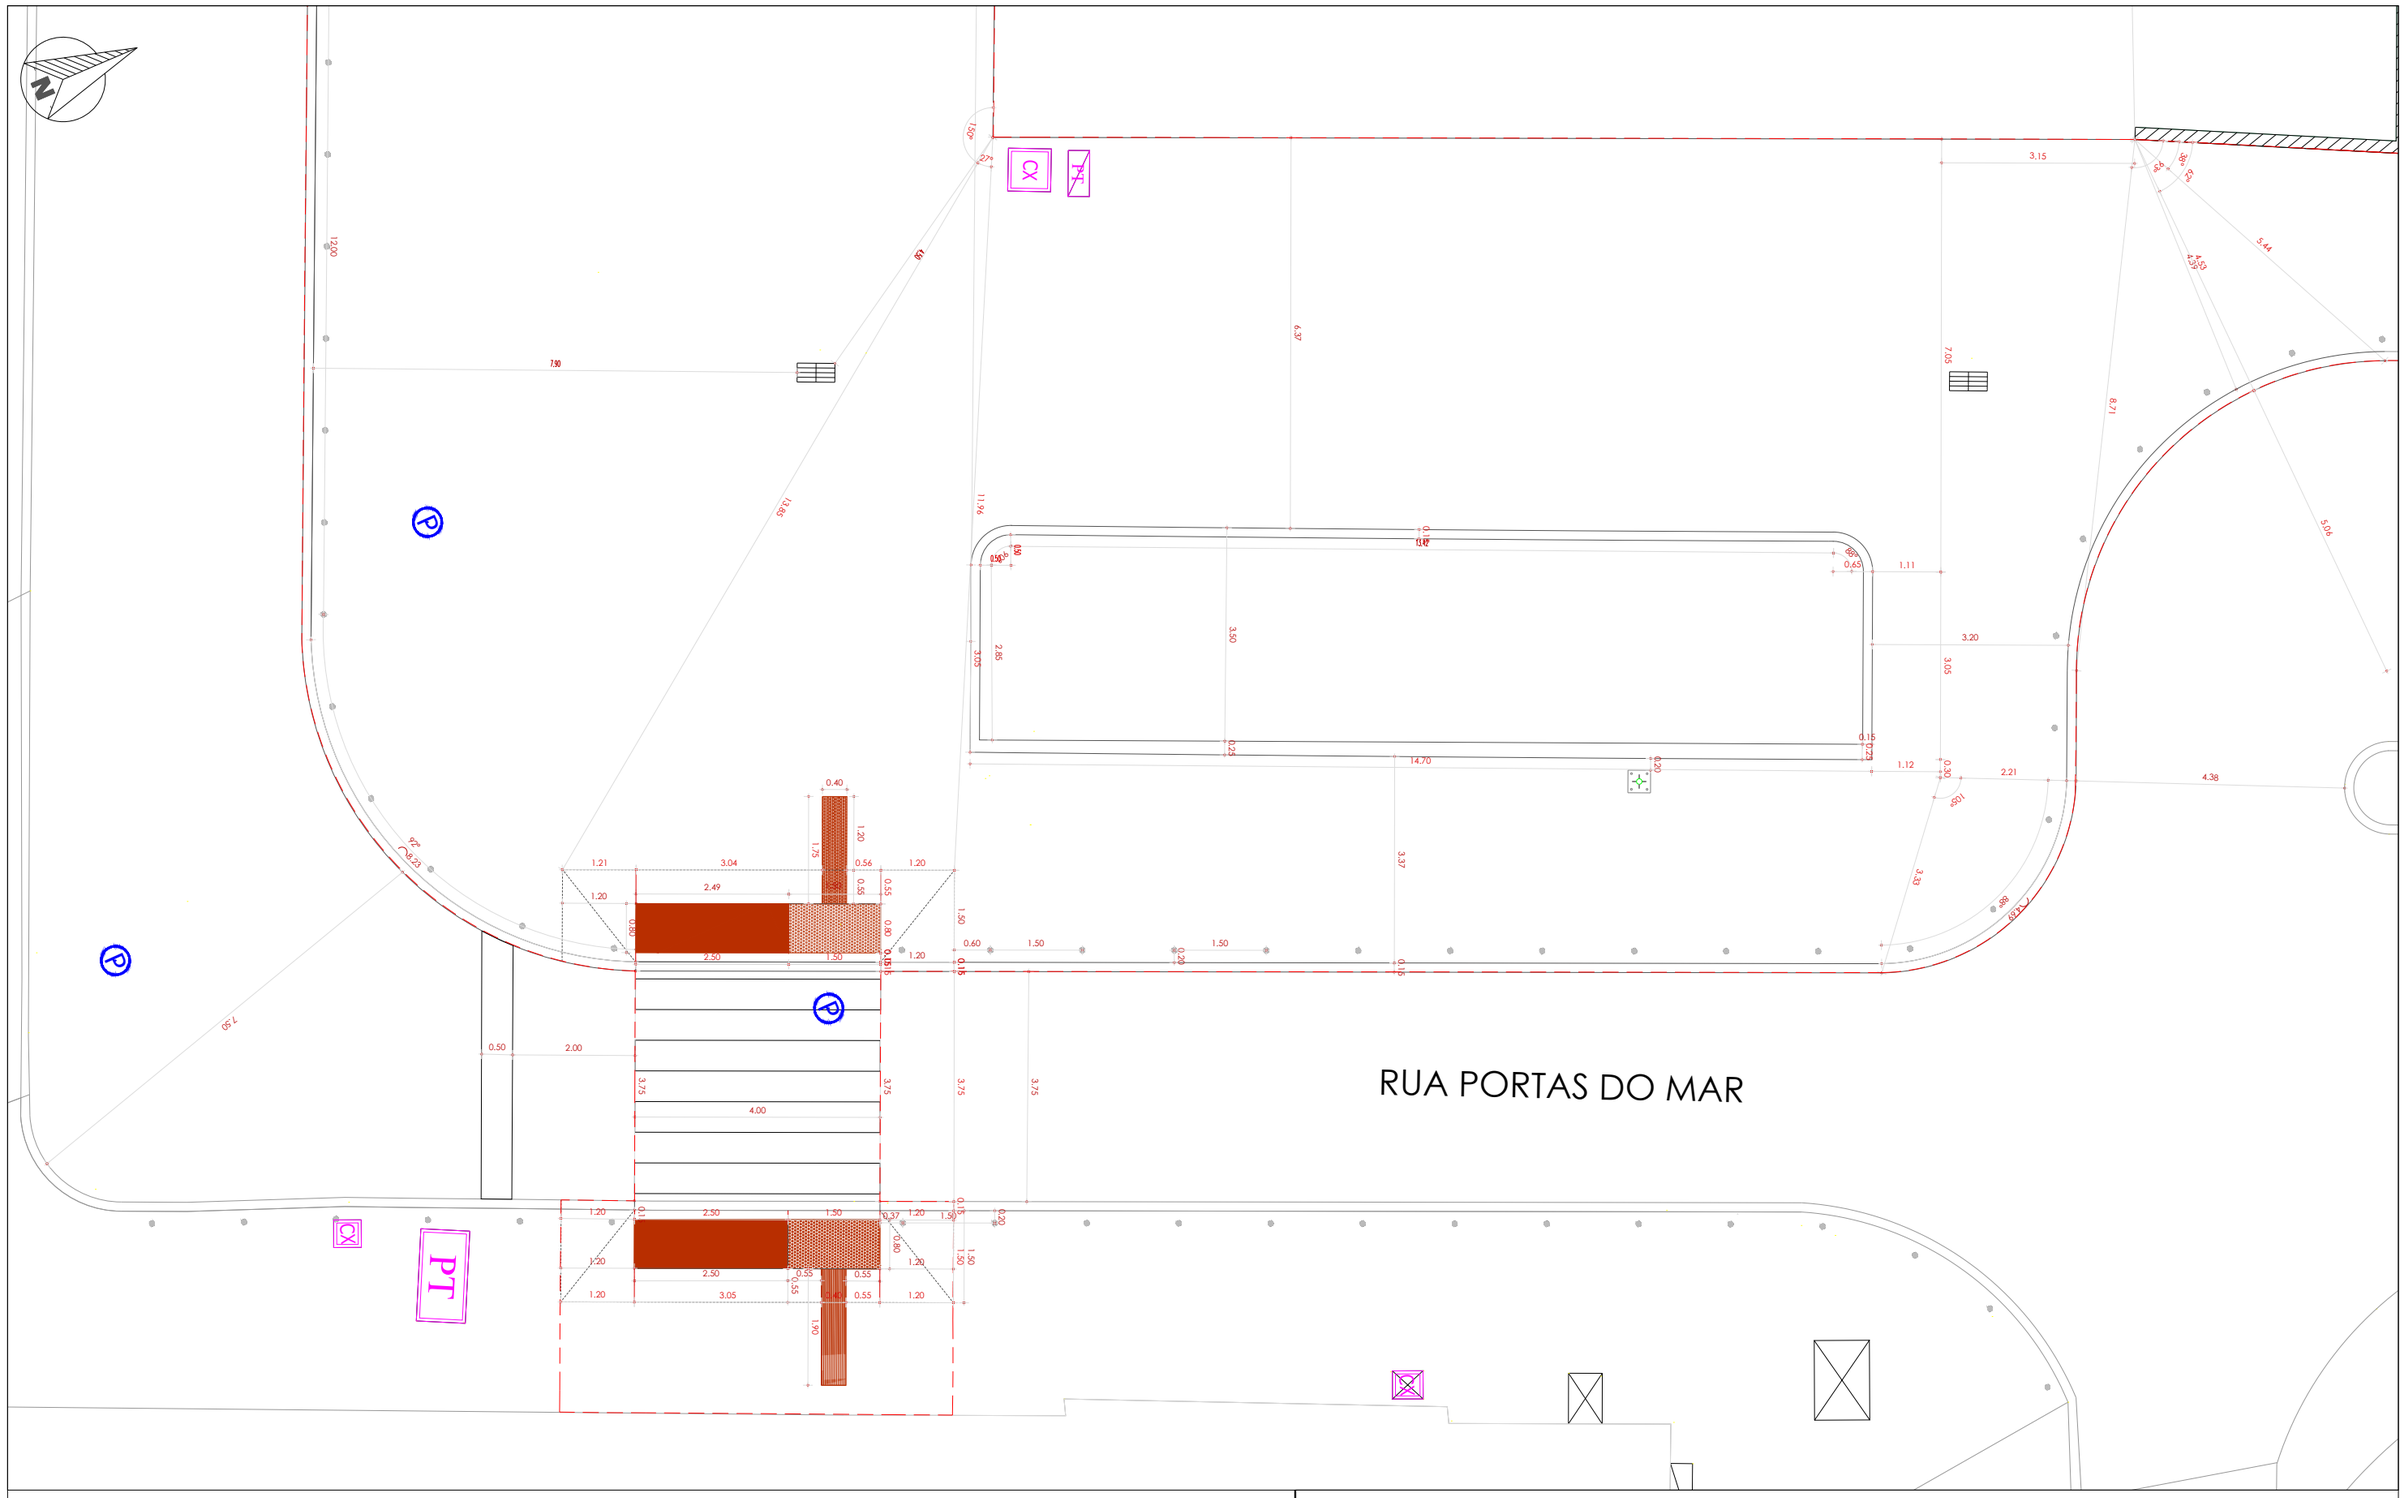

Legenda:

- Cotas Planimétricas em metros
- Caixa de Esgoto
- Caixa de Esgoto Pluvial
- Caixa Não Identificada
- Caixa PT
- Armário PT
- Sumidouro
- Candeeiro
- Balizadores
- Lajes de Betão Vermelho
- Pavimento Tátil Direcional
- Pavimento Tátil de Perigo
- Muro
- Lancil
- Limite da Área de Intervenção

Câmara Municipal de Loulé

Departamento de Obras e Gestão de Infraestruturas Municipais

02.D

Sistema de Bicicletas Partilhadas do Concelho de Loulé – Freguesia de Quarteira
Estação Terminal Rodoviário
Arquitetura Paisagista – projeto de execução

Autor: Abell Mello

Colaboração:
Prof. Arq. Paisg. Paula Gomes da Silva;
Prof. Engenheira Civil Manuela Rosa
Engenheiro Pedro Guerreiro

Planimetria

Escala: 1/100

Março de 2022