

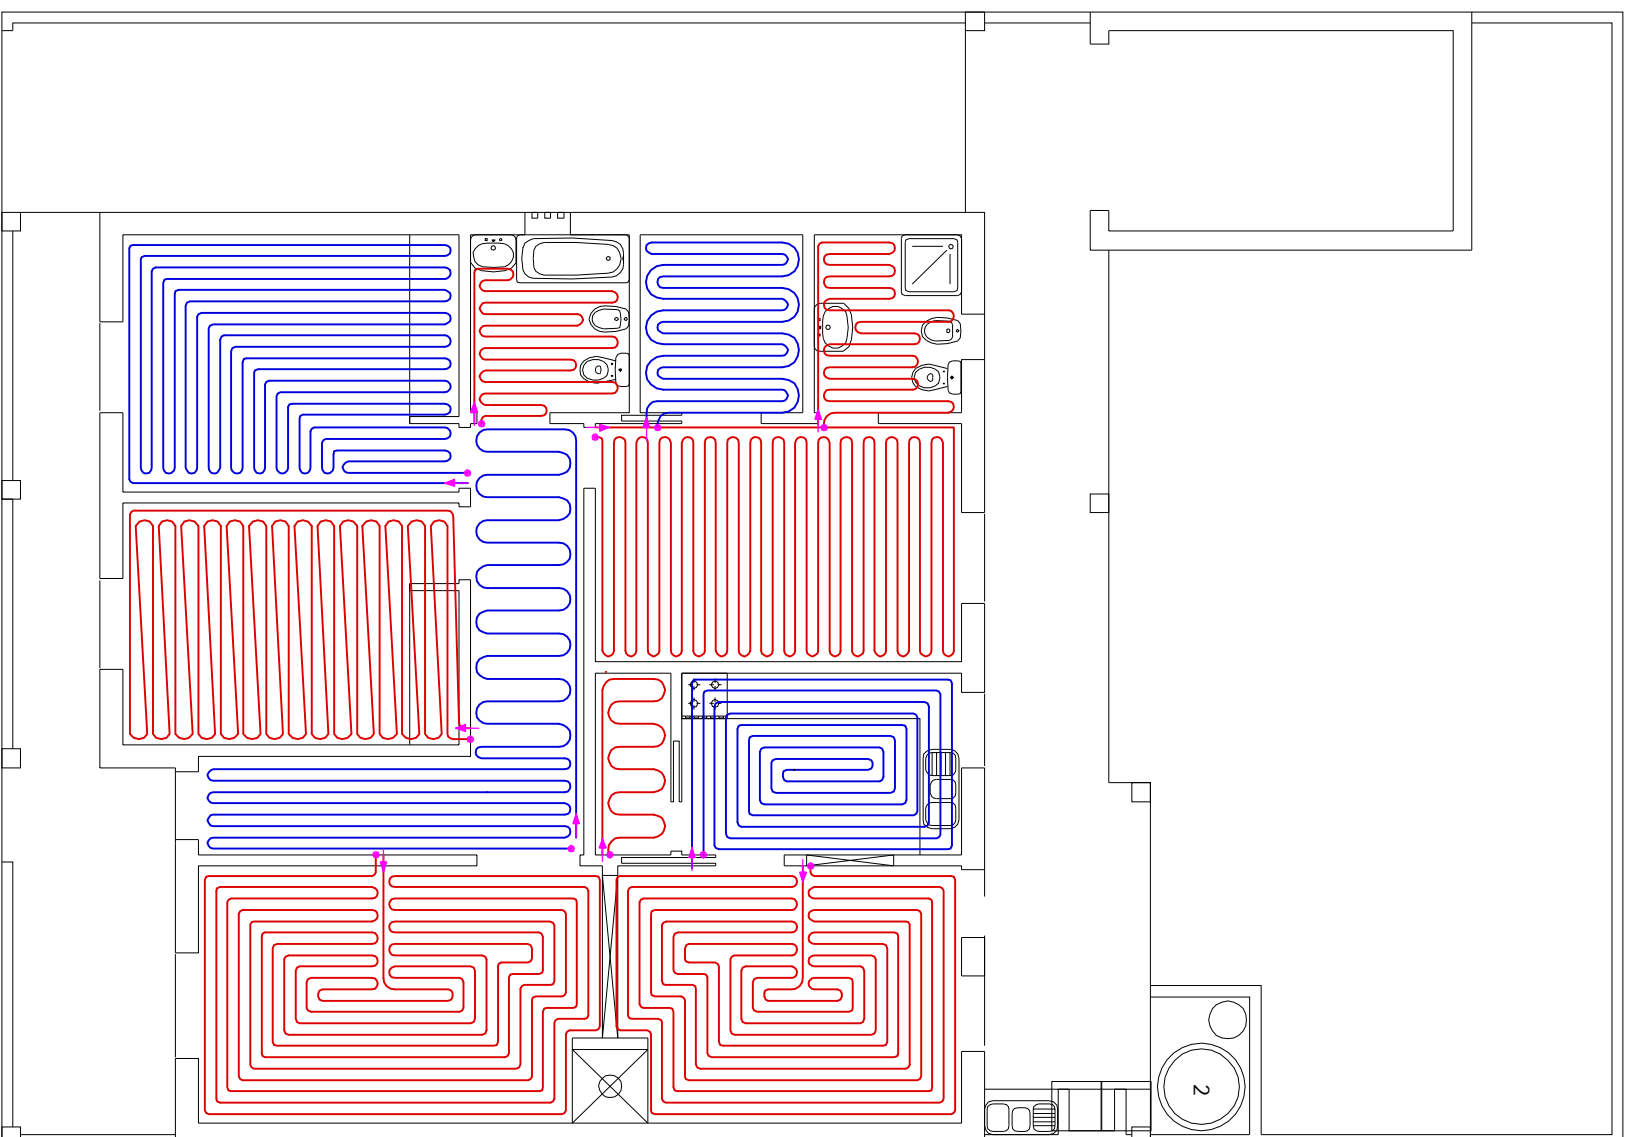


- 1 - Coletores Solares
- 2 - Depósito de Inércia Térmica

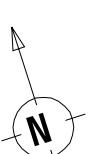

- ↕ Entrada do Circuito do Piso Radiante
- Saída do Circuito do Piso Radiante

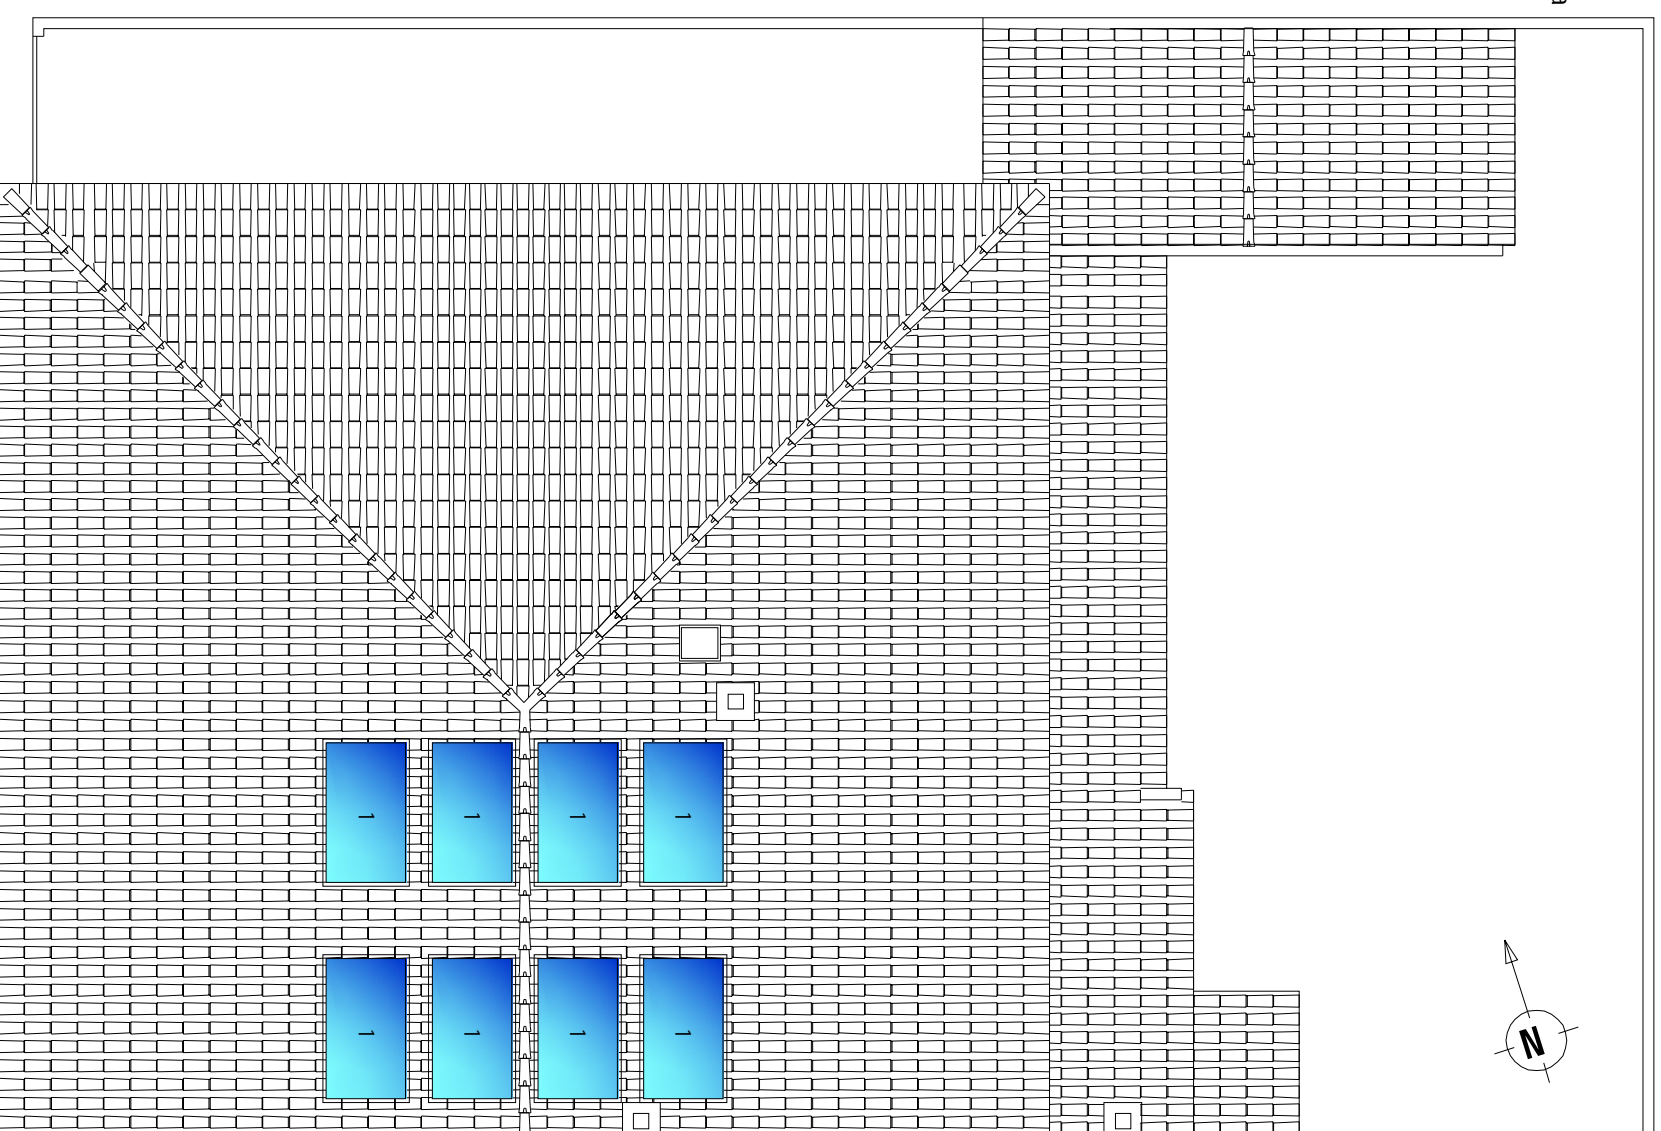

Projecto	Duarte Nuno Martins Viegas	
	Habitação Unifamiliar MERGE	
	Loteamento MERGE - Lote 6	
Desenho	Distribuição da tubagem do pavimento radiante hidráulico	
	Escala	Dezembro de 2014
	1/100	
		3