



Legenda:

- Pavimento:

-  - Calçada de xisto ao cutelo;
-  - Lancel em betão.

0 10m



DEPARTAMENTO DE AMBIENTE

Designação:

EN 122 - Modelo Tipo da Integração Paisagística dos Entroncamentos

Projecto de:

Estudo Prévio

Escala:

1/200

Projectou:

Arq. Pais. Ruben Correia

Desenhou:

Arq. Pais. Ruben Correia

Verificou:

Aprovou:

Designação:

PLANO DE PAVIMENTOS

Nº de Desenho:


EN122-000-00-00-00.0-00

DATA:

Setembro 2014


Nº de FOLHAS:

02

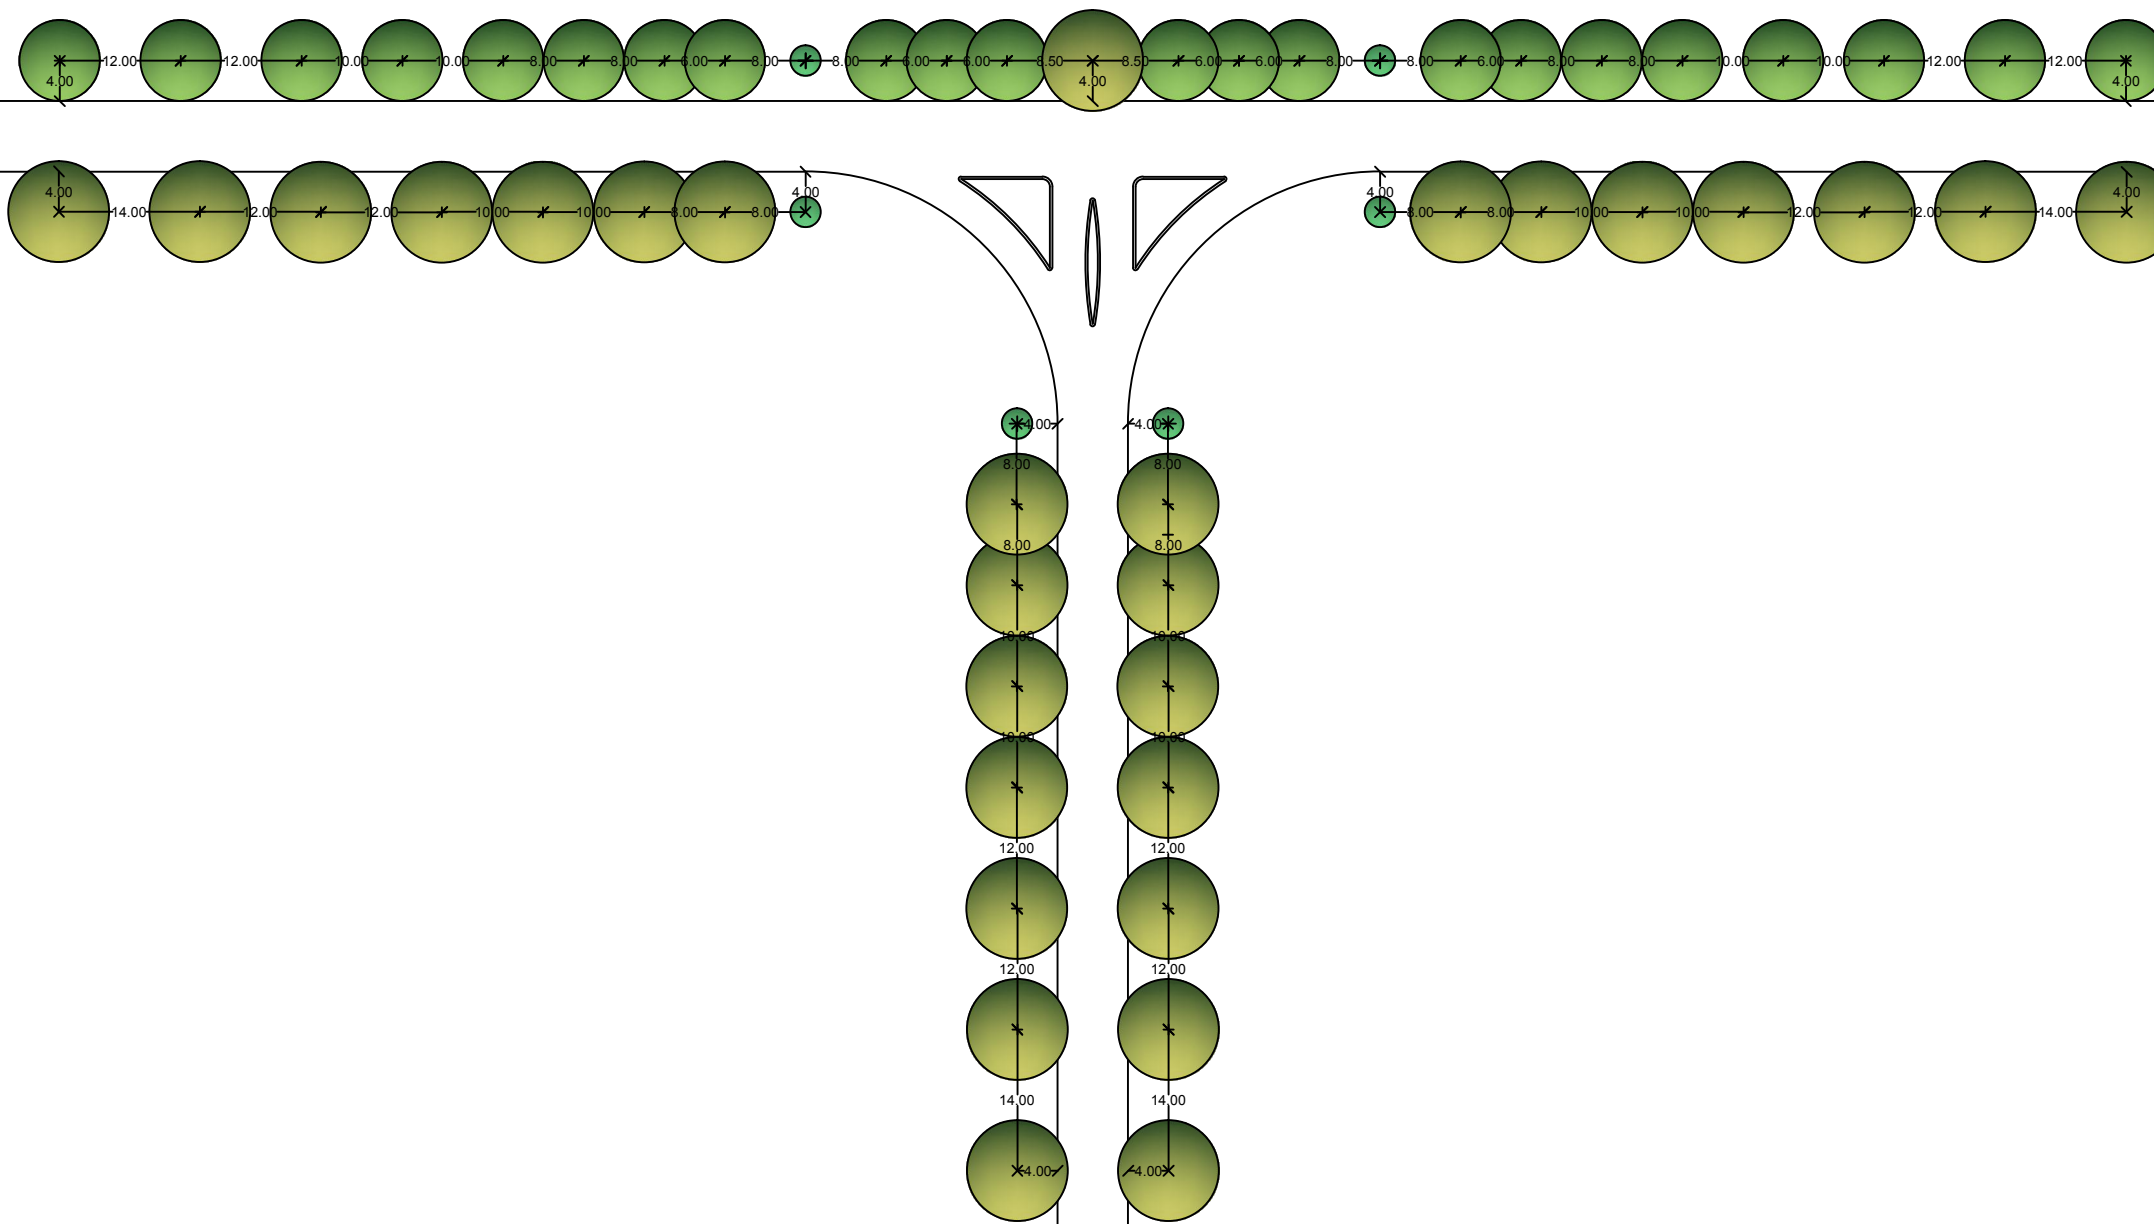


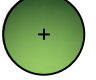
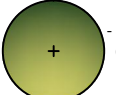
Legenda:



- Planimetria:

 - Cotas planimétricas da plantação em metros .

- Plantações:


- Arbórea:

-  - Cs - *Cupressus sempervirens* for. *sempervirens* - Cipreste; (PAP - 12/14 cm) (6 unidades)
-  - Oes - *Olea europaea* var. *sylvestris* - Zambujeiro; (PAP - 12/14 cm) (22 unidades)
-  - Qr - *Quercus rotundifolia* - Azinheira. (PAP - 12/14 cm) (29 unidades)

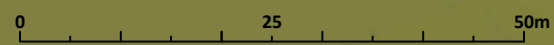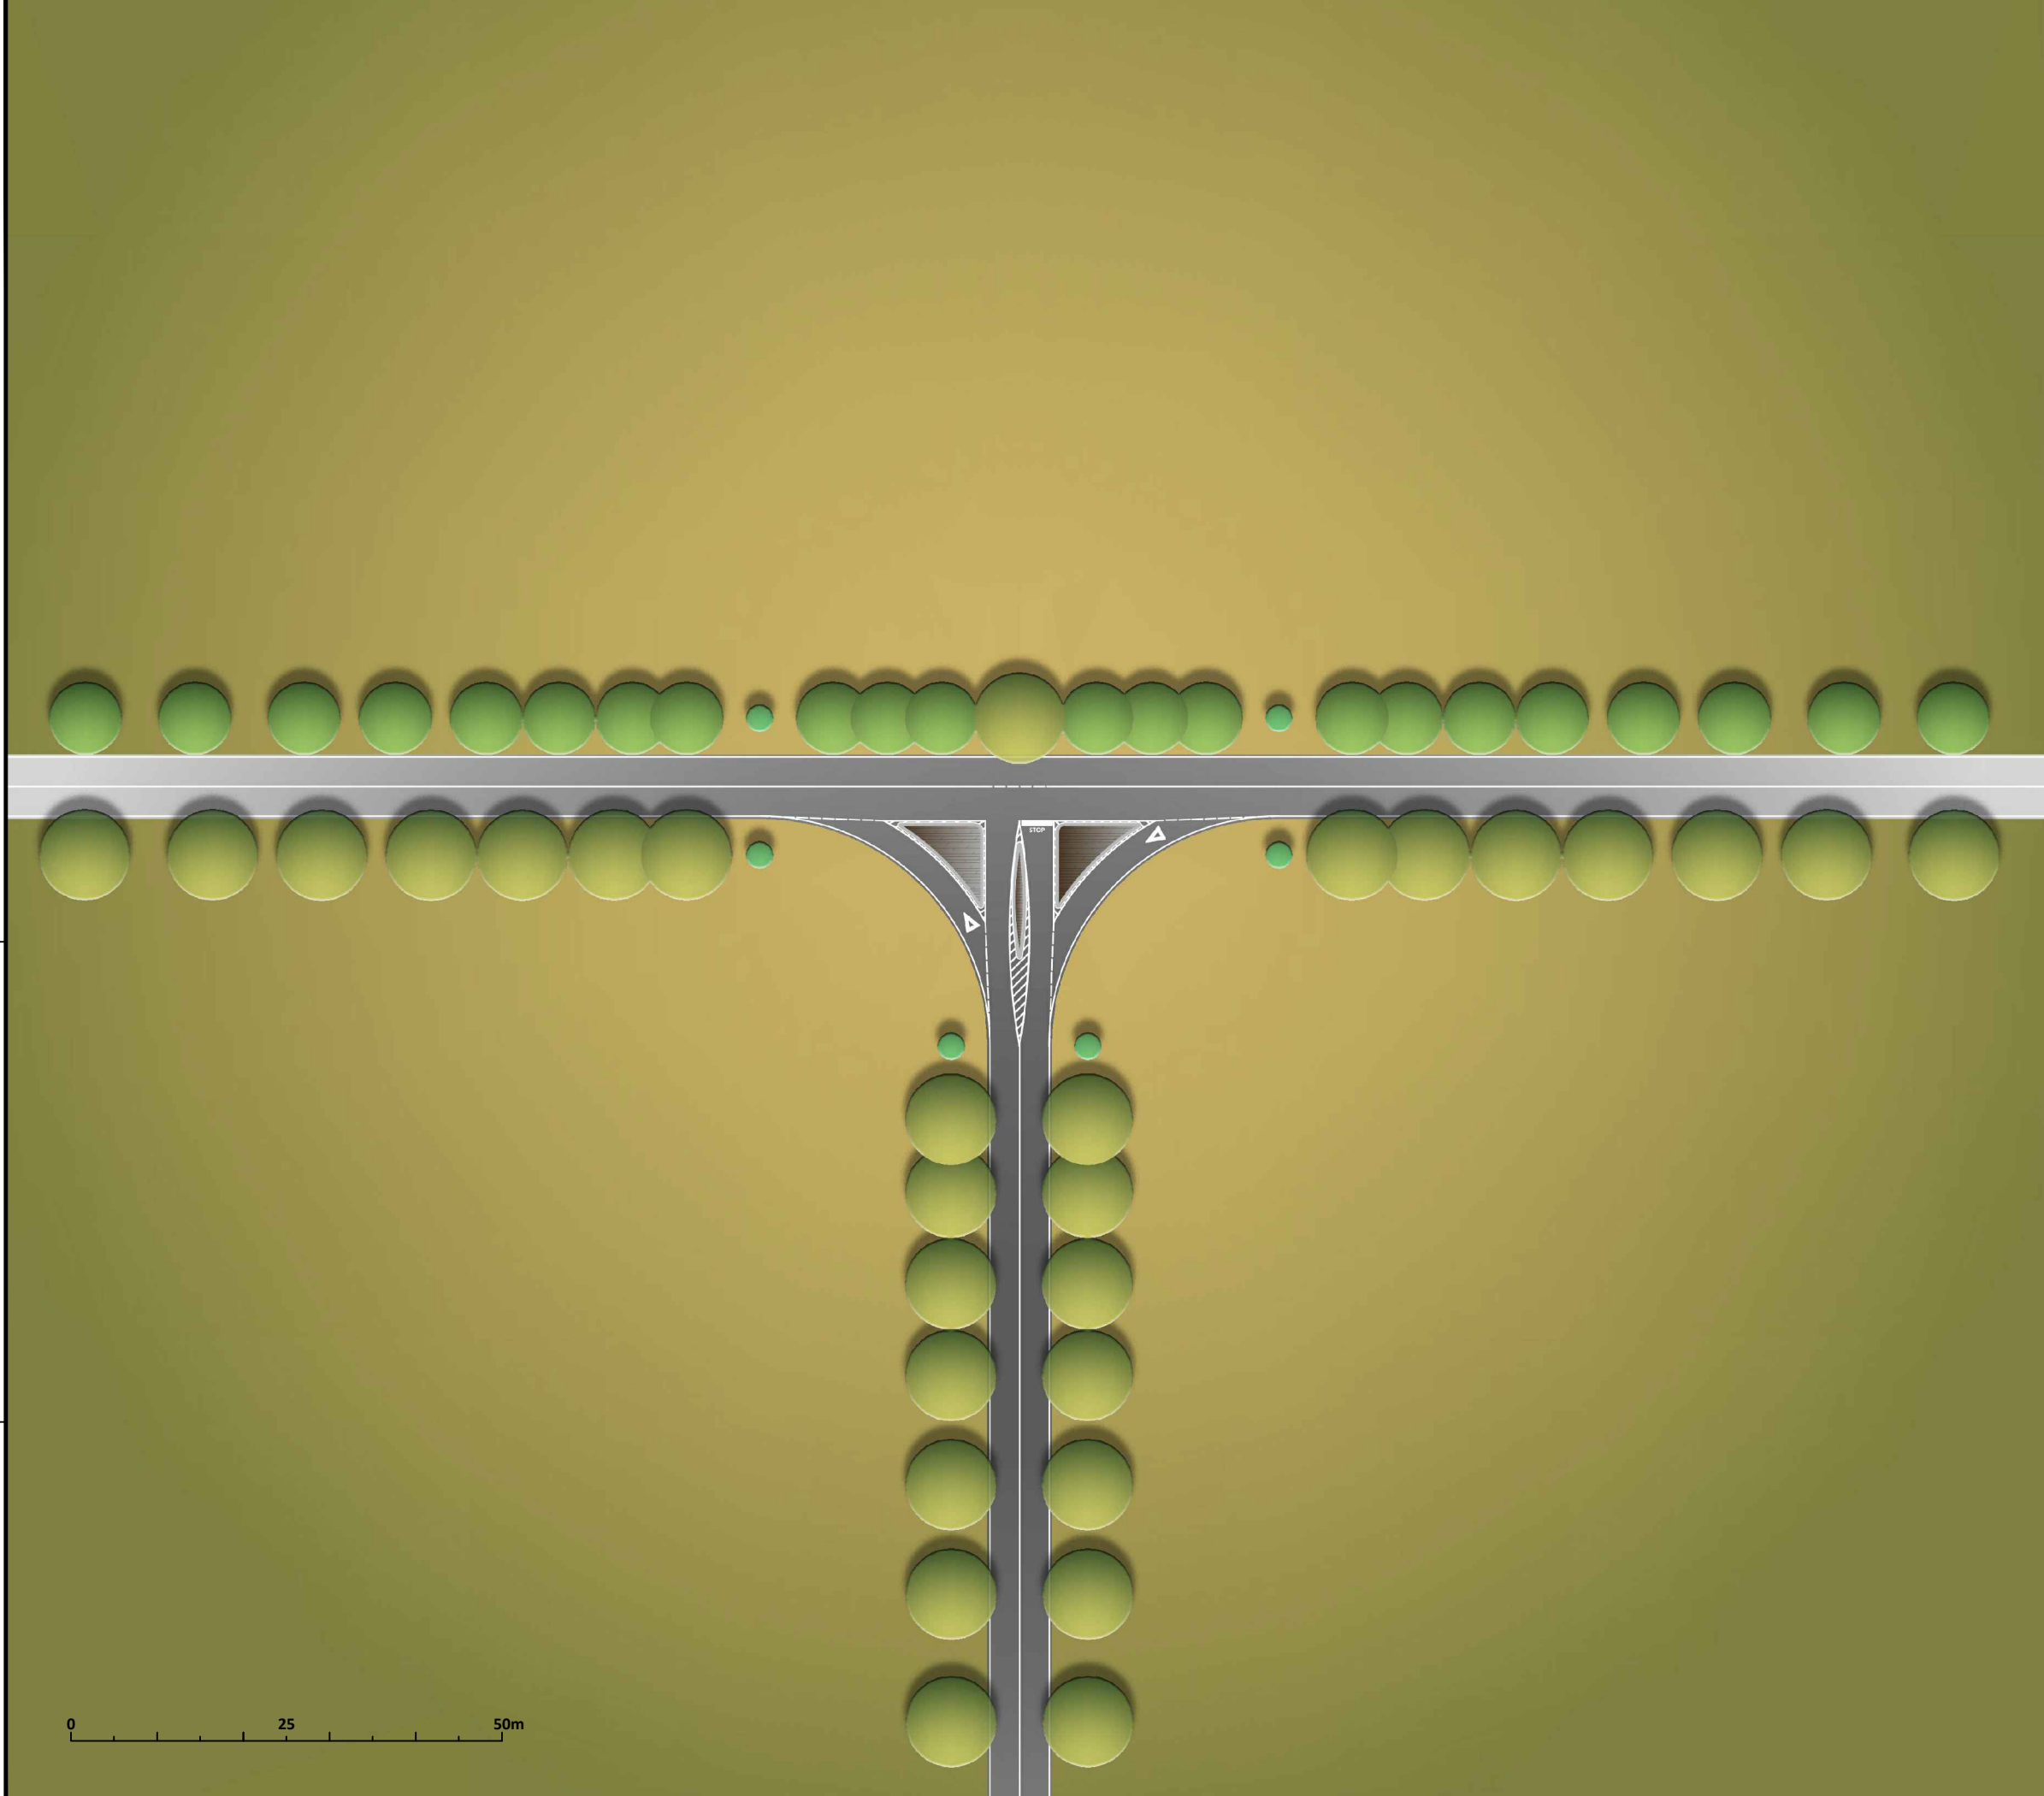




Legenda:

- Pavimento:

 - Calçada de xisto ao cutelo, com lancil em betão.

- Plantações:

- Arbórea:
-  - Cs - *Cupressus sempervirens* var. *sempervirens* - Cipreste;
-  - Oes - *Olea europaea* var. *sylvestris* - Zambujeiro;
-  - Qr - *Quercus rotundifolia* - Azinheira.