


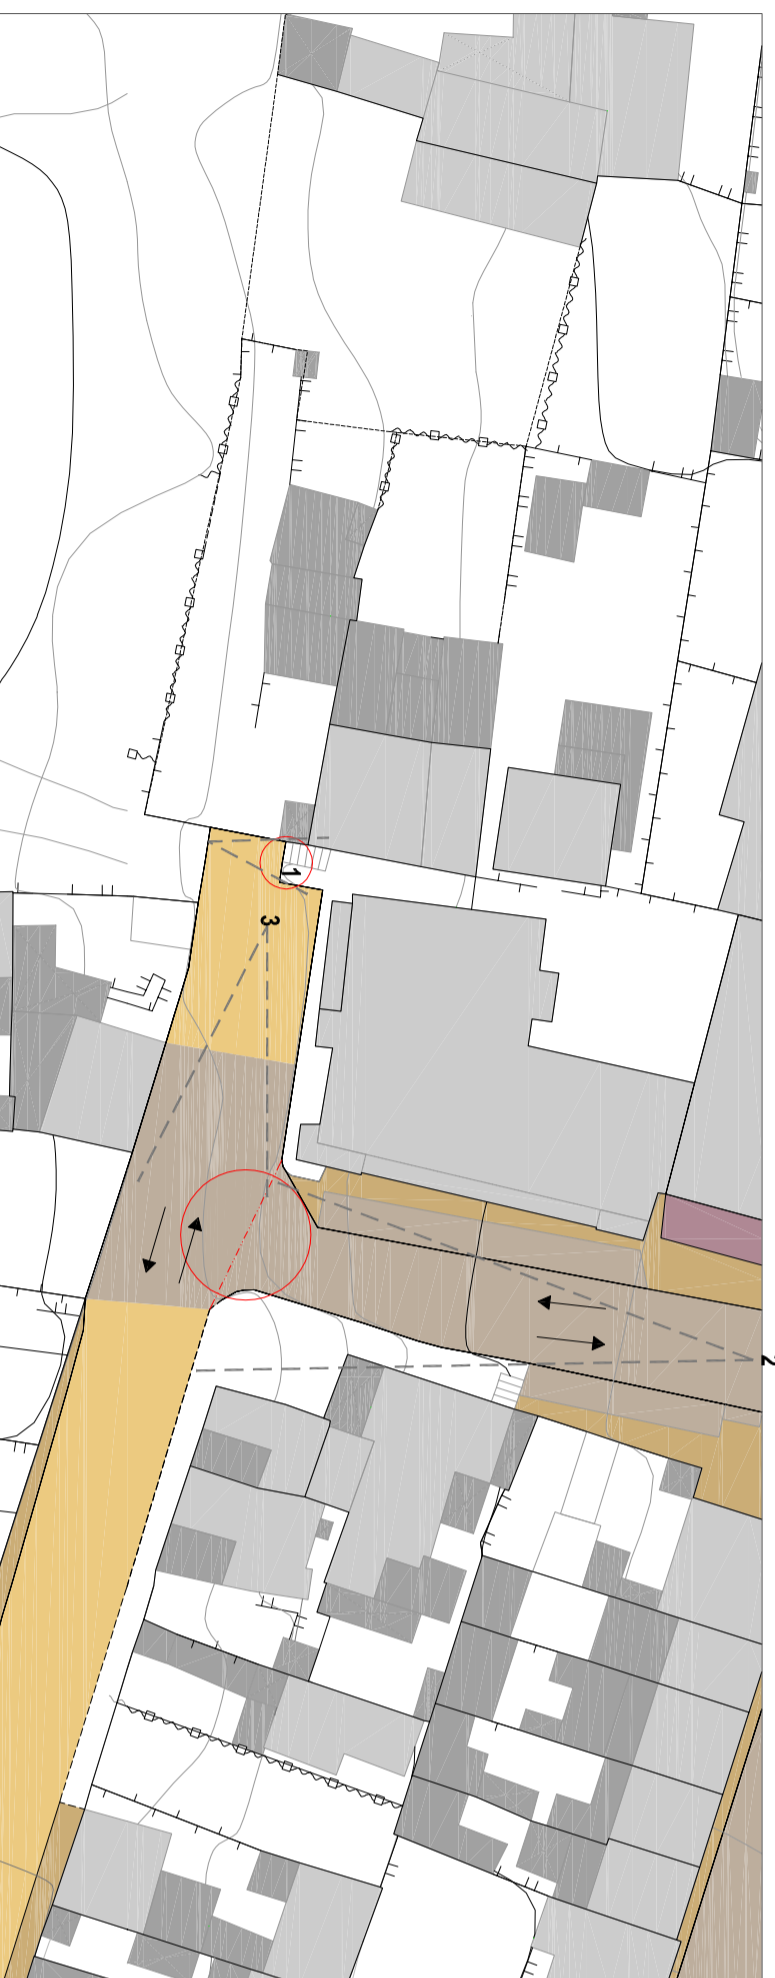

N





A escadaria de acesso à Praça Luís Villa Verde, não se encontra de acordo com as normas da acessibilidade e mobilidade para todos - DL 136/2006 de 8 de Agosto



O acesso à escadaria de acesso às habitações encontra-se fechado através de um muro em alvenaria.

A rua Alfredo Lima, é uma rua de difícil acesso devido à topografia existente.

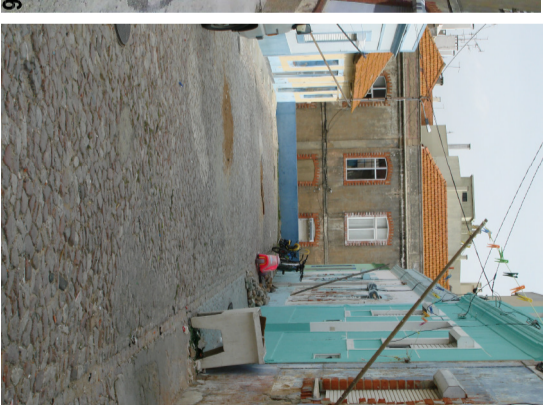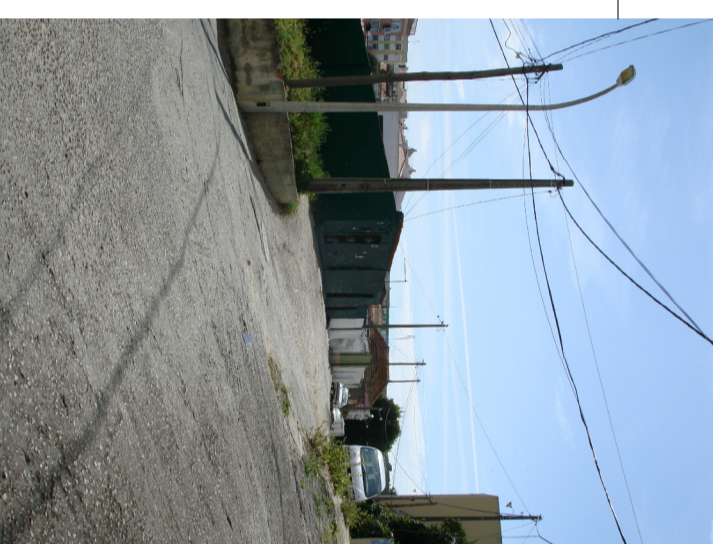

CÂMARA MUNICIPAL DE SETÚBAL

Departamento de Urbanismo - DUUR  
Divisão de Planeamento Urbanístico - DPU



ESTUDO URBANÍSTICO DOS BARRIOS DIAS, MONARQUINA E MOINHO DO FRADE

INVESTIGADORES:  
Anabela - Barros Trindade e Monarquia

TÉCNICO:  
Estúdios B&A Urban (Arq. Rui Baragão)  
D&A  
Estúdios David Calvo (Geografia)

FEITO:  
Planta de Barreras Arquitectónicas/Pontos de Contato

Escala (Vistas)