
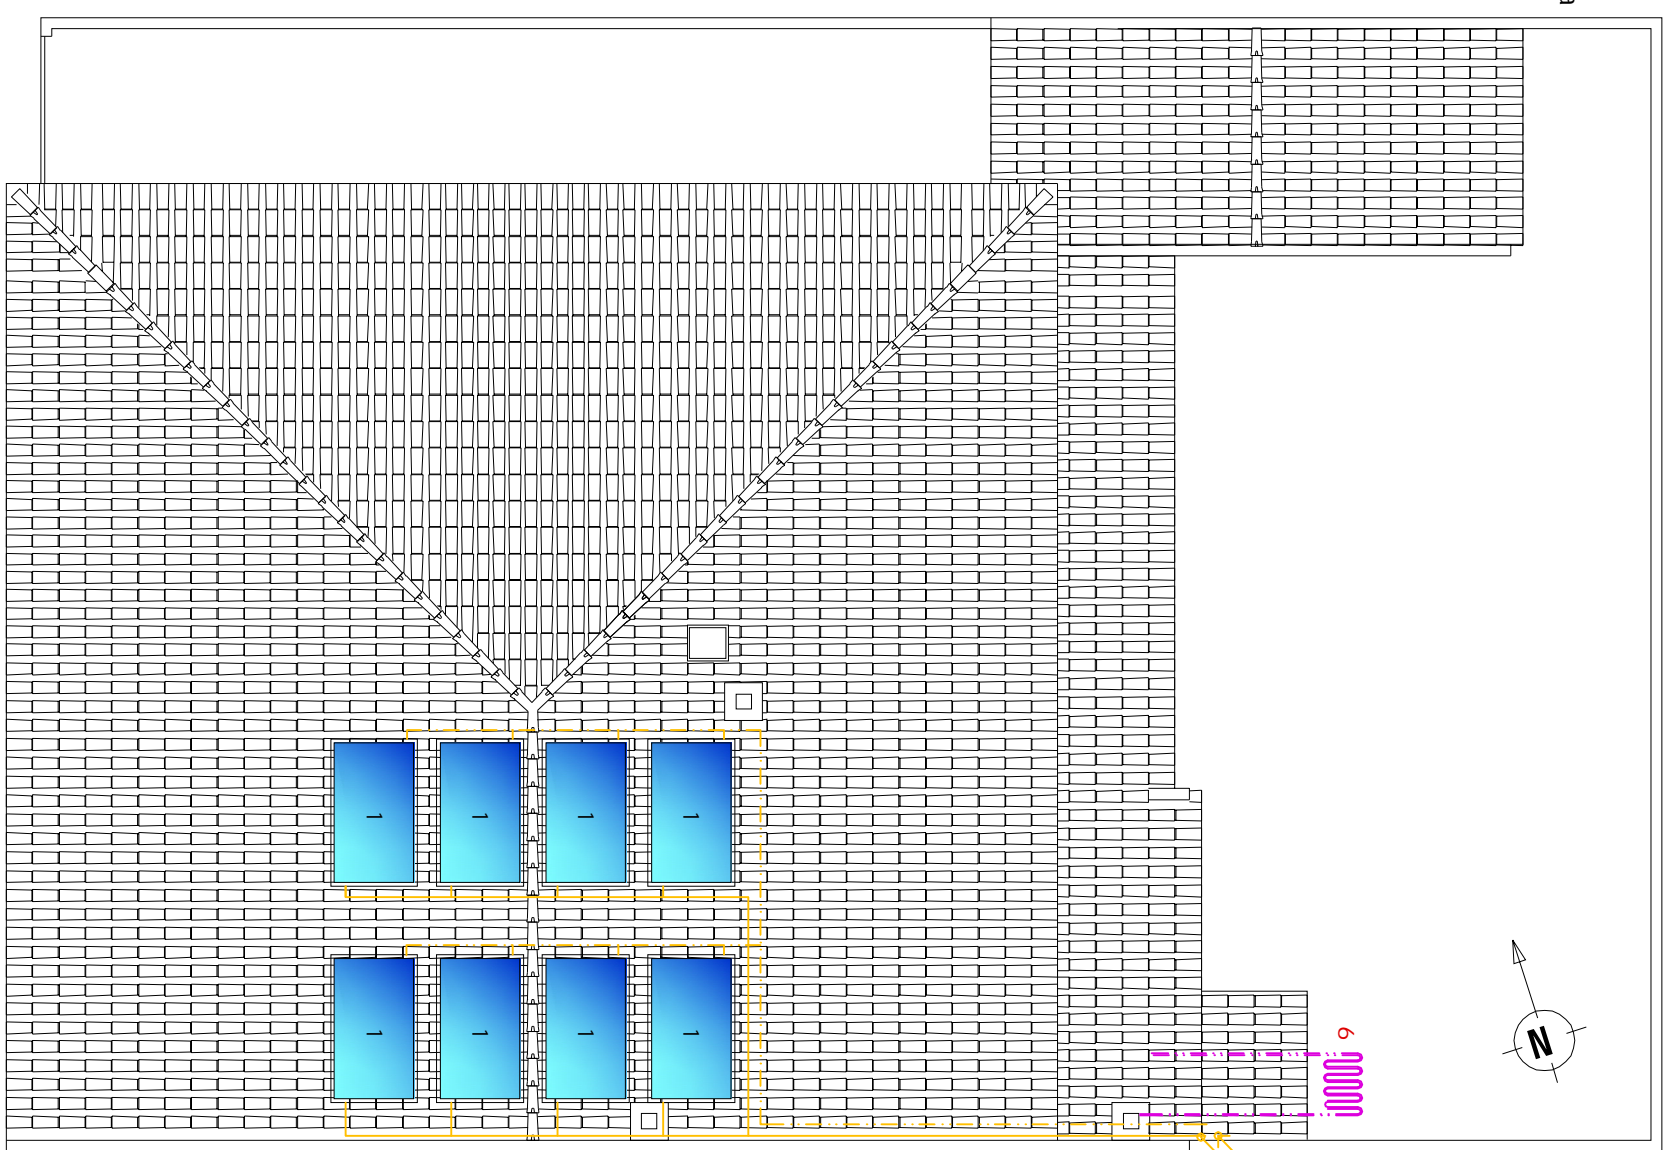


- 1 - Coletores Solares
- 2 - Depósito de Inércia Térmica
- 3 - Caldera de Apoio
- 4 - Chiller de Absorção
- 5 - Vaso de Expansão
- 6 - Torre de Arrefecimento

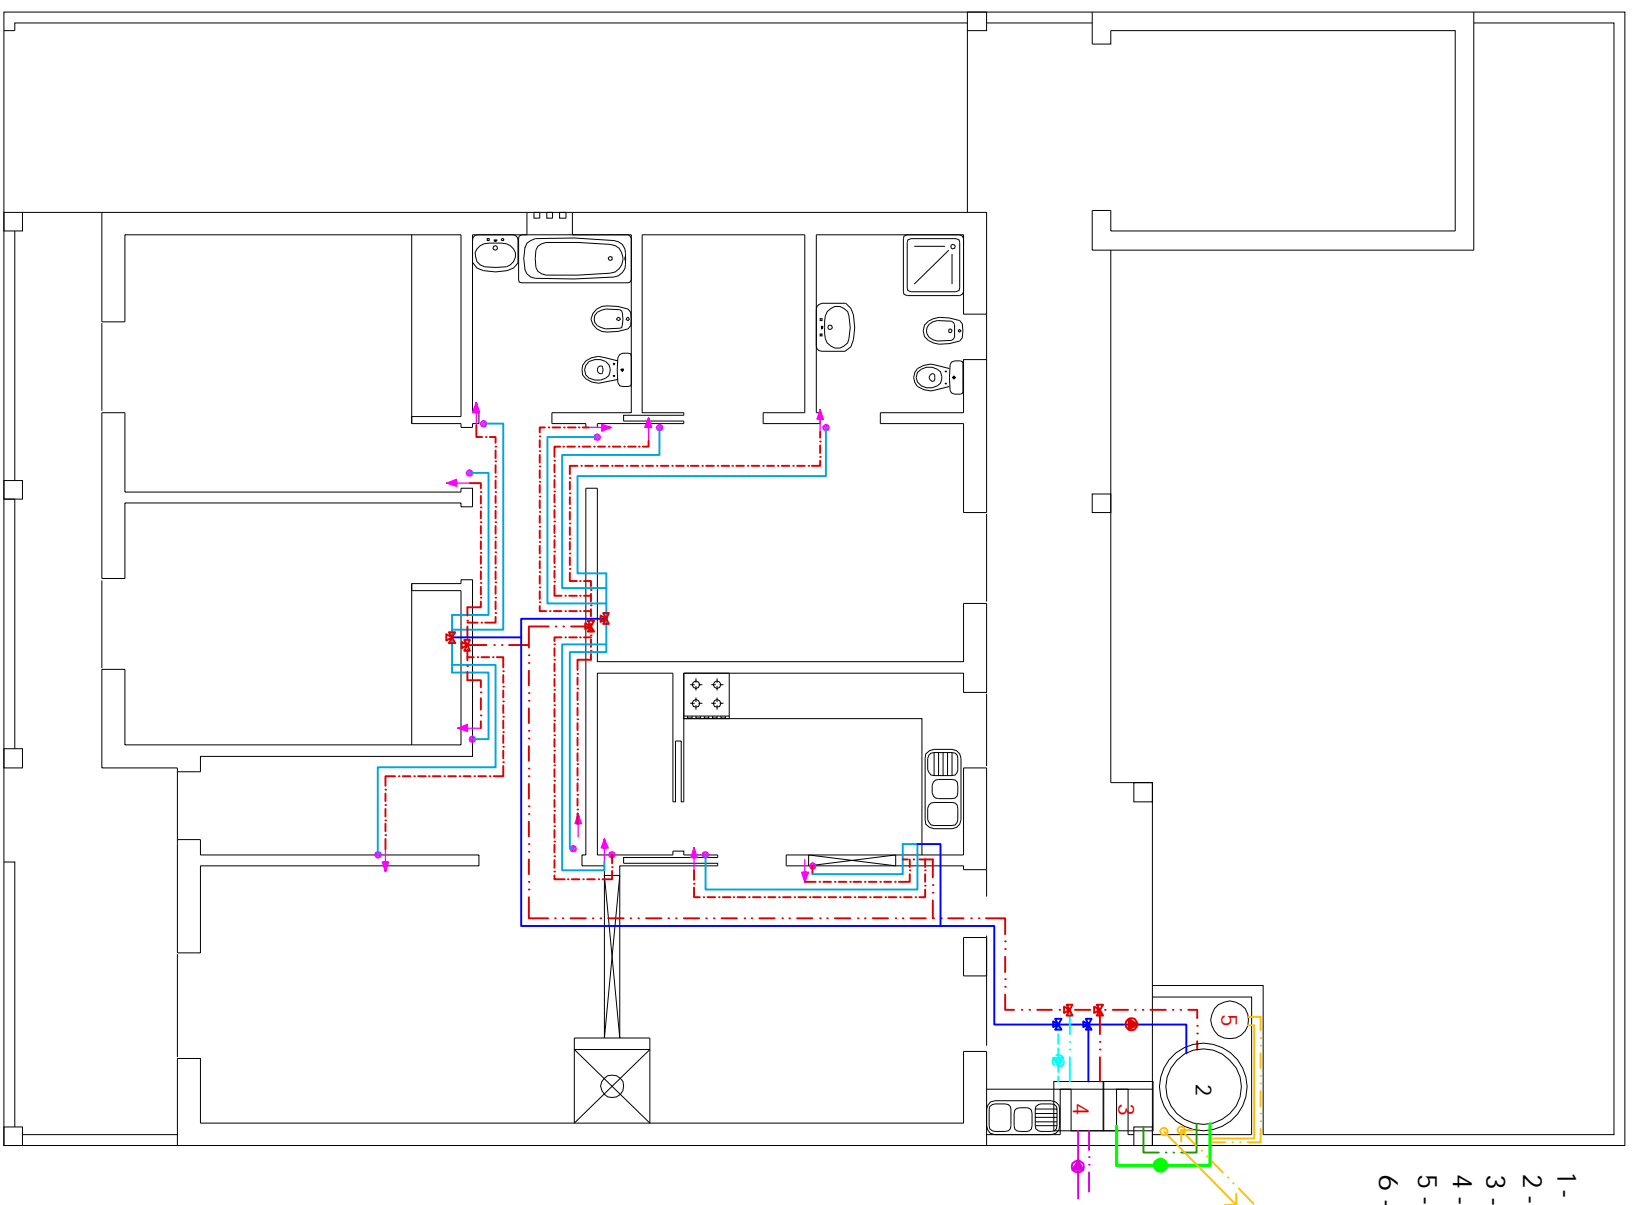

- Rede abastecimento dos coletores de distribuição do Piso Radiante
 - Rede retorno dos coletores de distribuição do Piso Radiante
 - Rede abastecimento do Piso Radiante
 - Rede retorno do Piso Radiante
 - Rede saída de água arrefecida do Chiller
 - Rede retorno de água arrefecida do Chiller
 - Rede abastecimento da Torre de Arrefecimento
 - Rede retorno da Torre de Arrefecimento
 - Rede saída de calor dos Coletores Solares
 - Rede retorno aos Coletores Solares
- Rede saída de água quente da Caldera de Apoio
 - Rede retorno de água quente da Caldera de Apoio
- ↗ Columna ascendente e descendente
 - Bomba
 - ⊕ Válvula de três vias motorizada
 - ↑ Entrada do Circuito do Piso Radiante
 - ↓ Saída do Circuito do Piso Radiante

Projecto	Duarte Nuno Martins Viegas		Escala	1/100	Dezembro de 2016
Desenho	Habituação Unifamiliar MERGE Loteamento MERGE - Lote 6				
Equipamentos e Redes Abastecimento					
					2