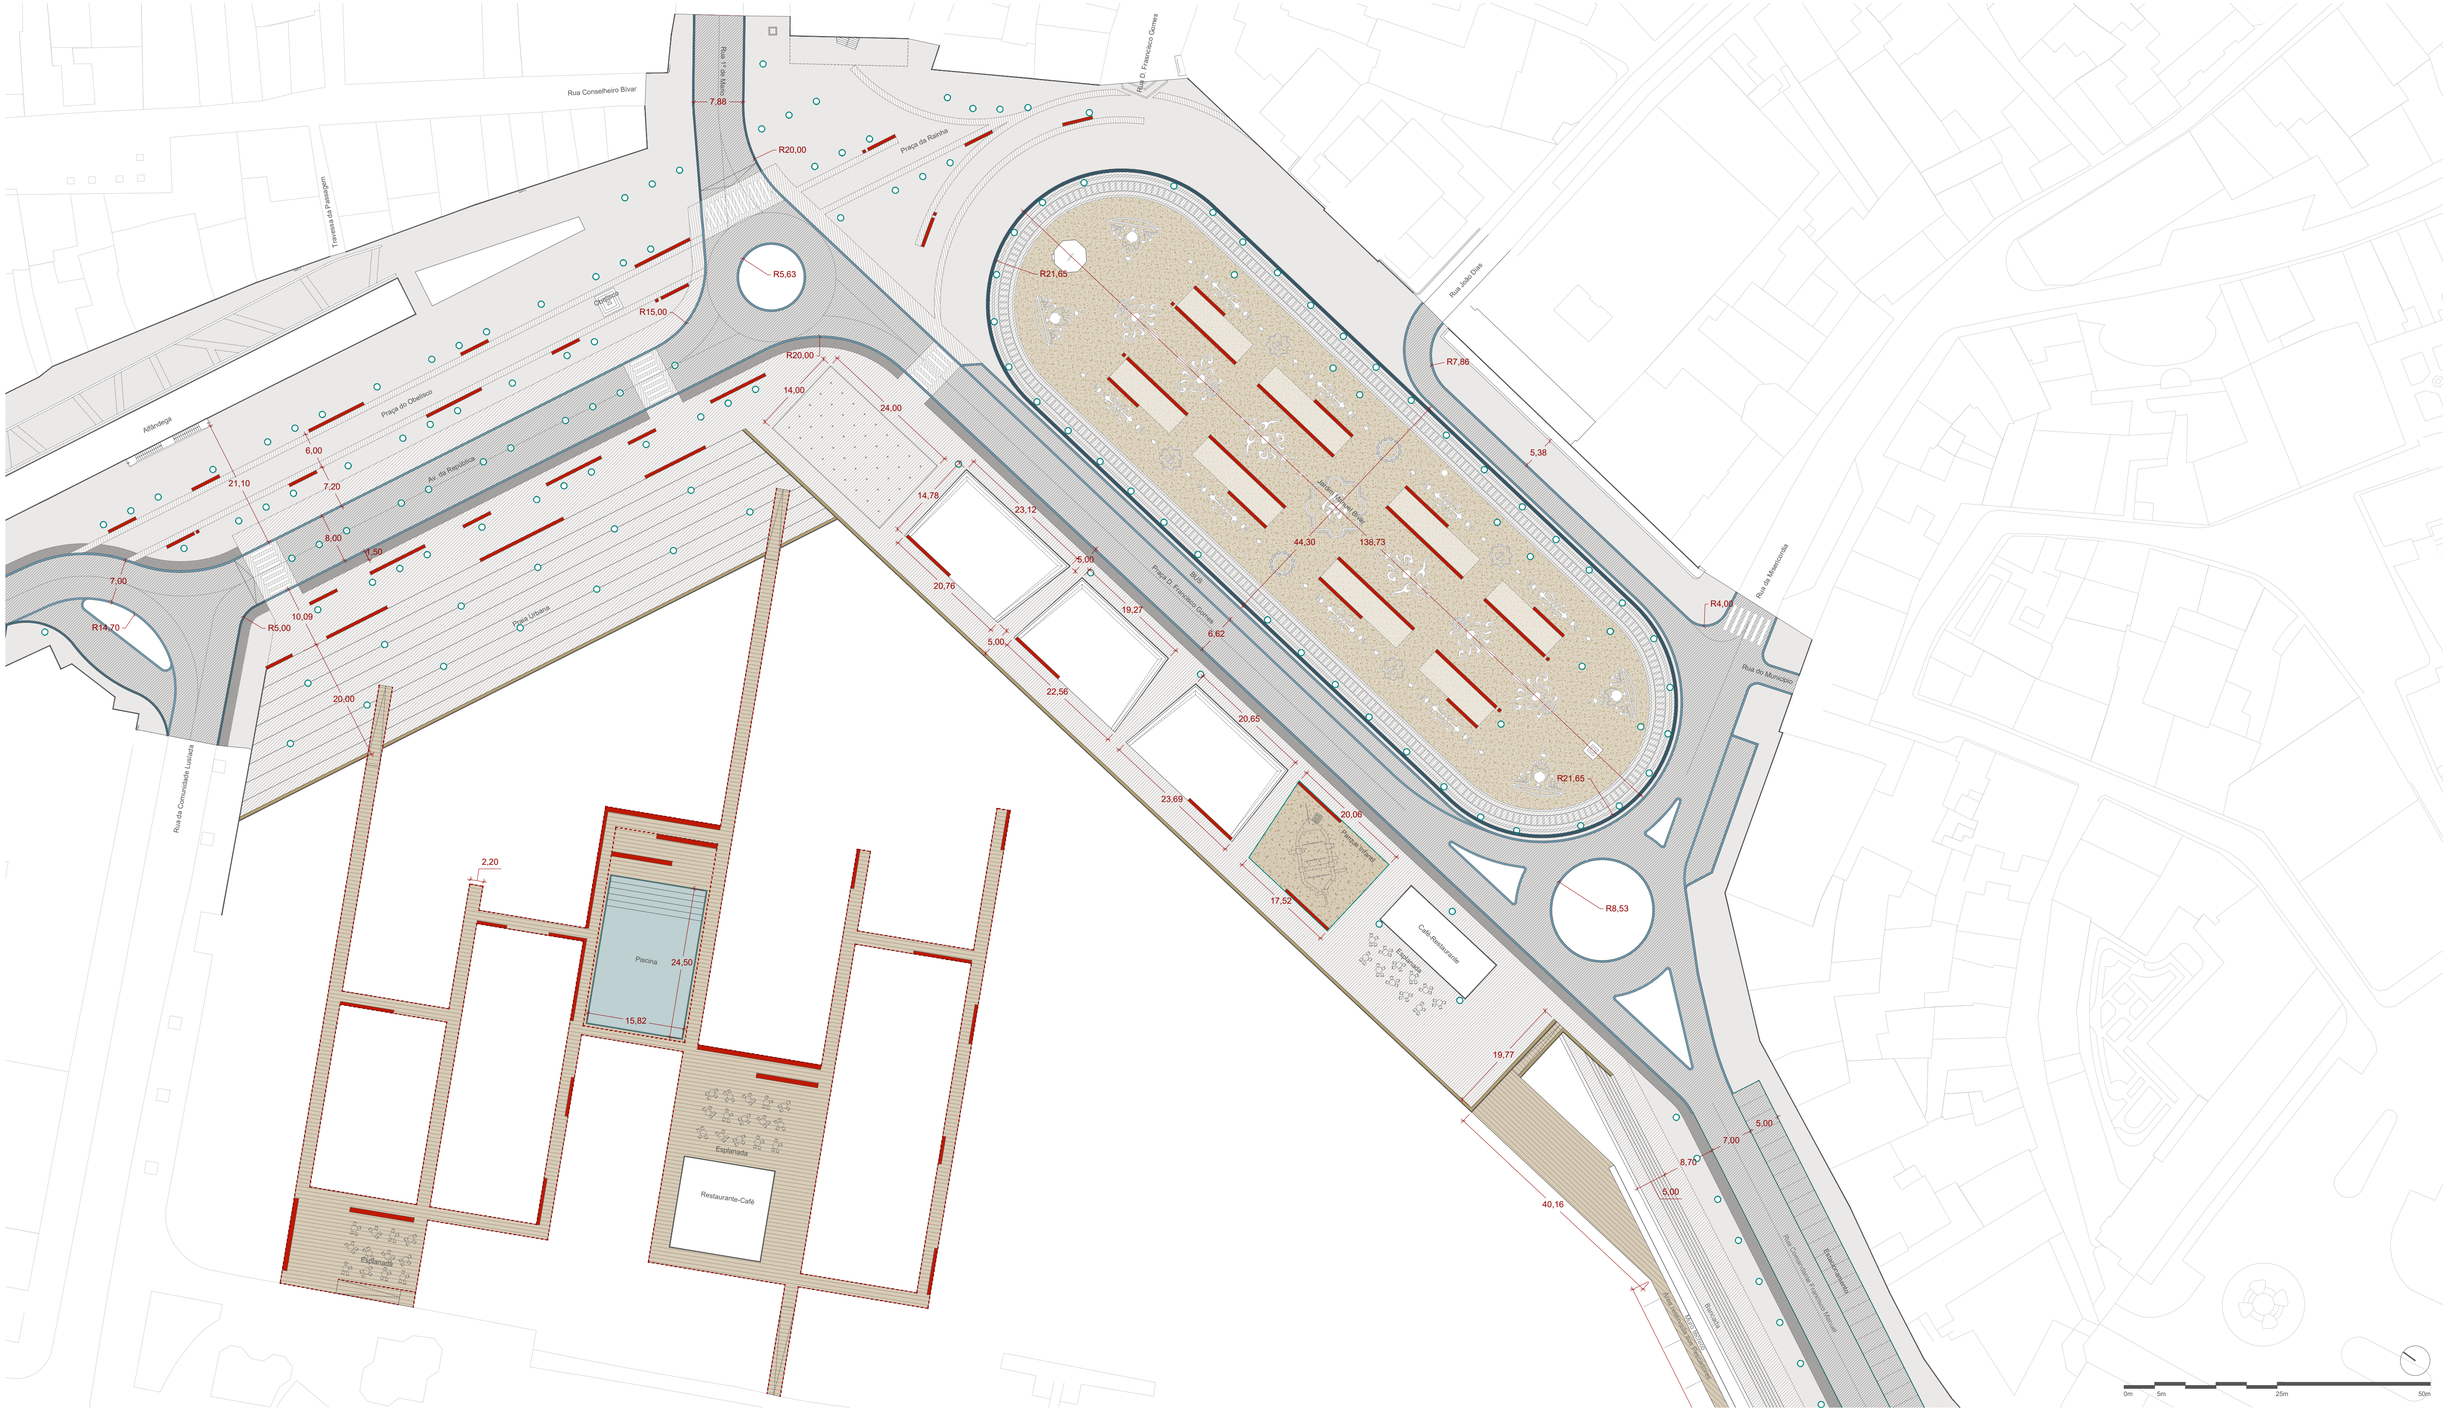

Pavimentos e Revestimentos

Pedonais e Cicláveis

- Calçada pedonal em cubos de calcário, dim. 0,05x0,05x0,05m, colocados de forma homogénea e enviesados em relação ao arruamento.
- Calçada para ciclovia (informal) em cubos de calcário, dim. 0,05x0,05x0,05m, colocados alinhados em relação ao arruamento, com marcação em disco metálico com sinalética relacionada com a ciclovia.
- Pavimento pedonal em lajetas de betão, dim. 0,30x0,90m, com acabamento bujardado a pico fino (idêntico ao dos lancis), dispostas de forma desencontrada e colocadas longitudinalmente em relação ao arruamento.
- Pavimento pedonal em Deck de madeira tratada sobre estrutura flutuante.
- Pavimento pedonal em saibro, com inertes locais, estabilizado com ligante, de cor bege.
- Revestimento pedonal em gravilha de cor mesclada, estruturada em grelha.

Viários e Mistos

- Calçada para circulação e estacionamento automóvel em paralelipípedos de granito, dim. 0,22x0,11x0,11m, colocados de forma enviesada em relação ao arruamento. Com rebordos da área pavimentada em paralelipípedos perpendiculares ao lancil em relação ao lancil.
- Calçada para circulação mista, automóvel, ciclável e pedonal, em cubos de calcário, dim. 0,11x0,11x0,11m, colocados enviesados em relação ao arruamento.

Lancis e Remates

- Lancil com 15cm altura, em peças de betão, 0,30x0,90x0,25m, com acabamento bujardado a pico fino (idêntico ao das lajetas).
- Lancil com 2cm altura (dimensão do chanfro), em peças de betão, 0,30x0,90x0,10m, com acabamento bujardado a pico fino (idêntico ao das lajetas).
- Lancil em aço galvanizado, espessura 6mm.
- Remate ao redor do Jardim Manuel Bivar, em peças de pedra, dim. 0,50x1,00m, alttura variável, respeitanto desenho e raios de curvatura.
- Caldeira das árvores, com lancil em aço galvanizado, esp. 6mm, com revestimento em gravilha.
- Murete limite da Doca com 0,70m de altura, revestido a lajes de pedra.
- Vedação em barras de aço, sec. 0,05x0,01m com alt.0,90m, ao longo do deck flutuante sobre a Doca, em lâminas de aço, com equidistância de 0,10m entre peças.

Mobiliário Urbano e Equipamentos

- Banco de betão pré-fabricado
- Estacionamento bicicletas, 10un. por módulo
- Bebedouro
- Papeleira
- Parque Infantil
- Esplanada
- Fitness outdoor
- Piscina flutuante

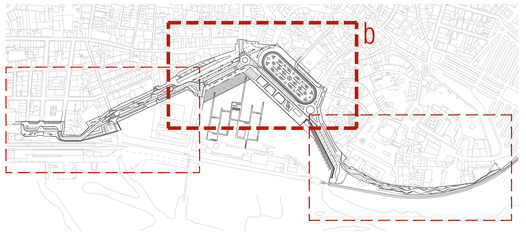

PROJETO DE REQUALIFICAÇÃO DA BAIXA DE FARO
FRENTE RIBEIRINHA DE FARO
ESTUDO PRÉVIO

04b

Implantação Planimétrica: Pavimentos, mobiliário e equipamentos
1:500

Universidade do Algarve FCT 2024
Tiago Miguel Pires dos Santos Calisto
Sob a orientação de: Prof. Dr.ª Ana Paula Silva