


Planta de apresentação

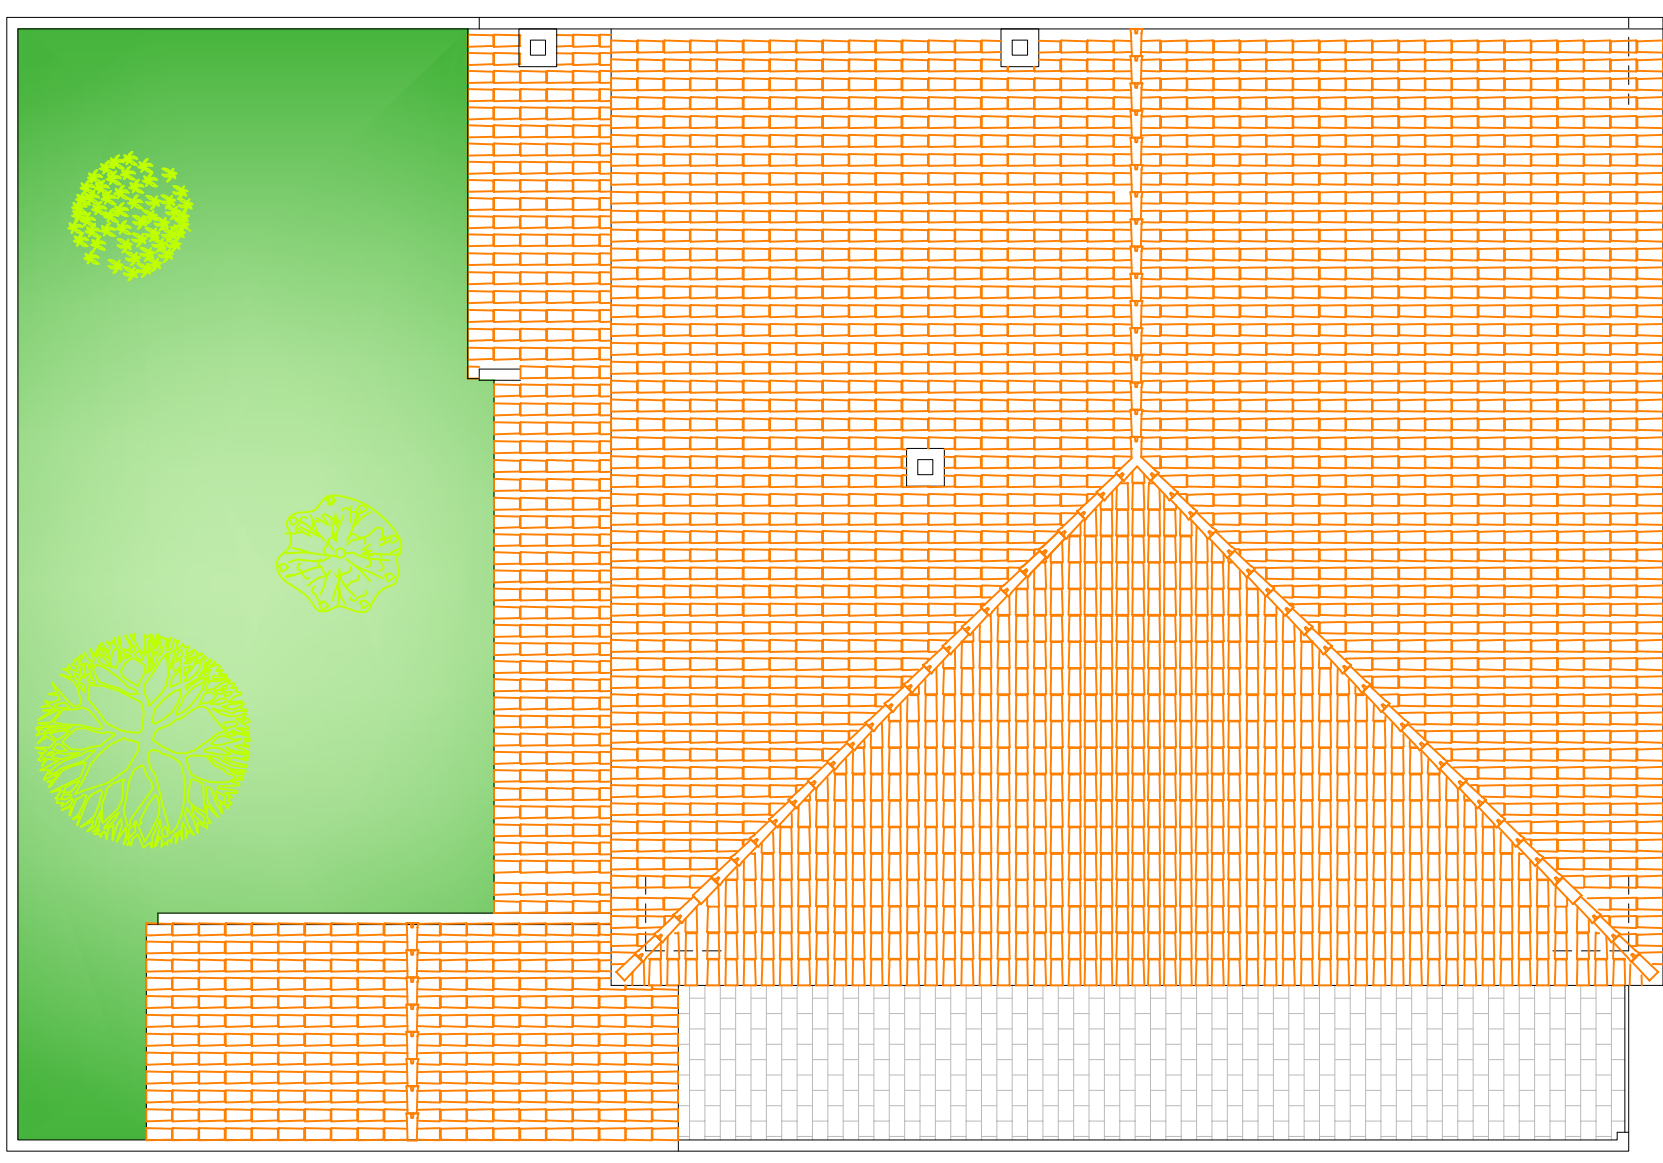

Planta de cobertura

Projecto

Duarte Nuno Martins Viegas
Habitação Unifamiliar MERGE
Loteamento MERGE - Lote 6

Setembro de 2016

Desenho

Escala

1/100

Plantas de apresentação

2