



Planta do R/C

REQUERENTE: Centro de Acção Social, Cultura e Desporto dos Trabalhadores da Saúde e Segurança Social do Distrito de Faro (CASCD)		DATA : Dezembro/2007
LOCAL: Sítio da Falfosa – Concelho de Faro		ESCALA : 1/100
OBRA: Alteração e Ampliação de uma Moradia Unifamiliar, para Implantação de uma Creche		DESENHO N. 1
1.ª Fase Planta do R/C		O TECNICO RESPONSÁVEL :

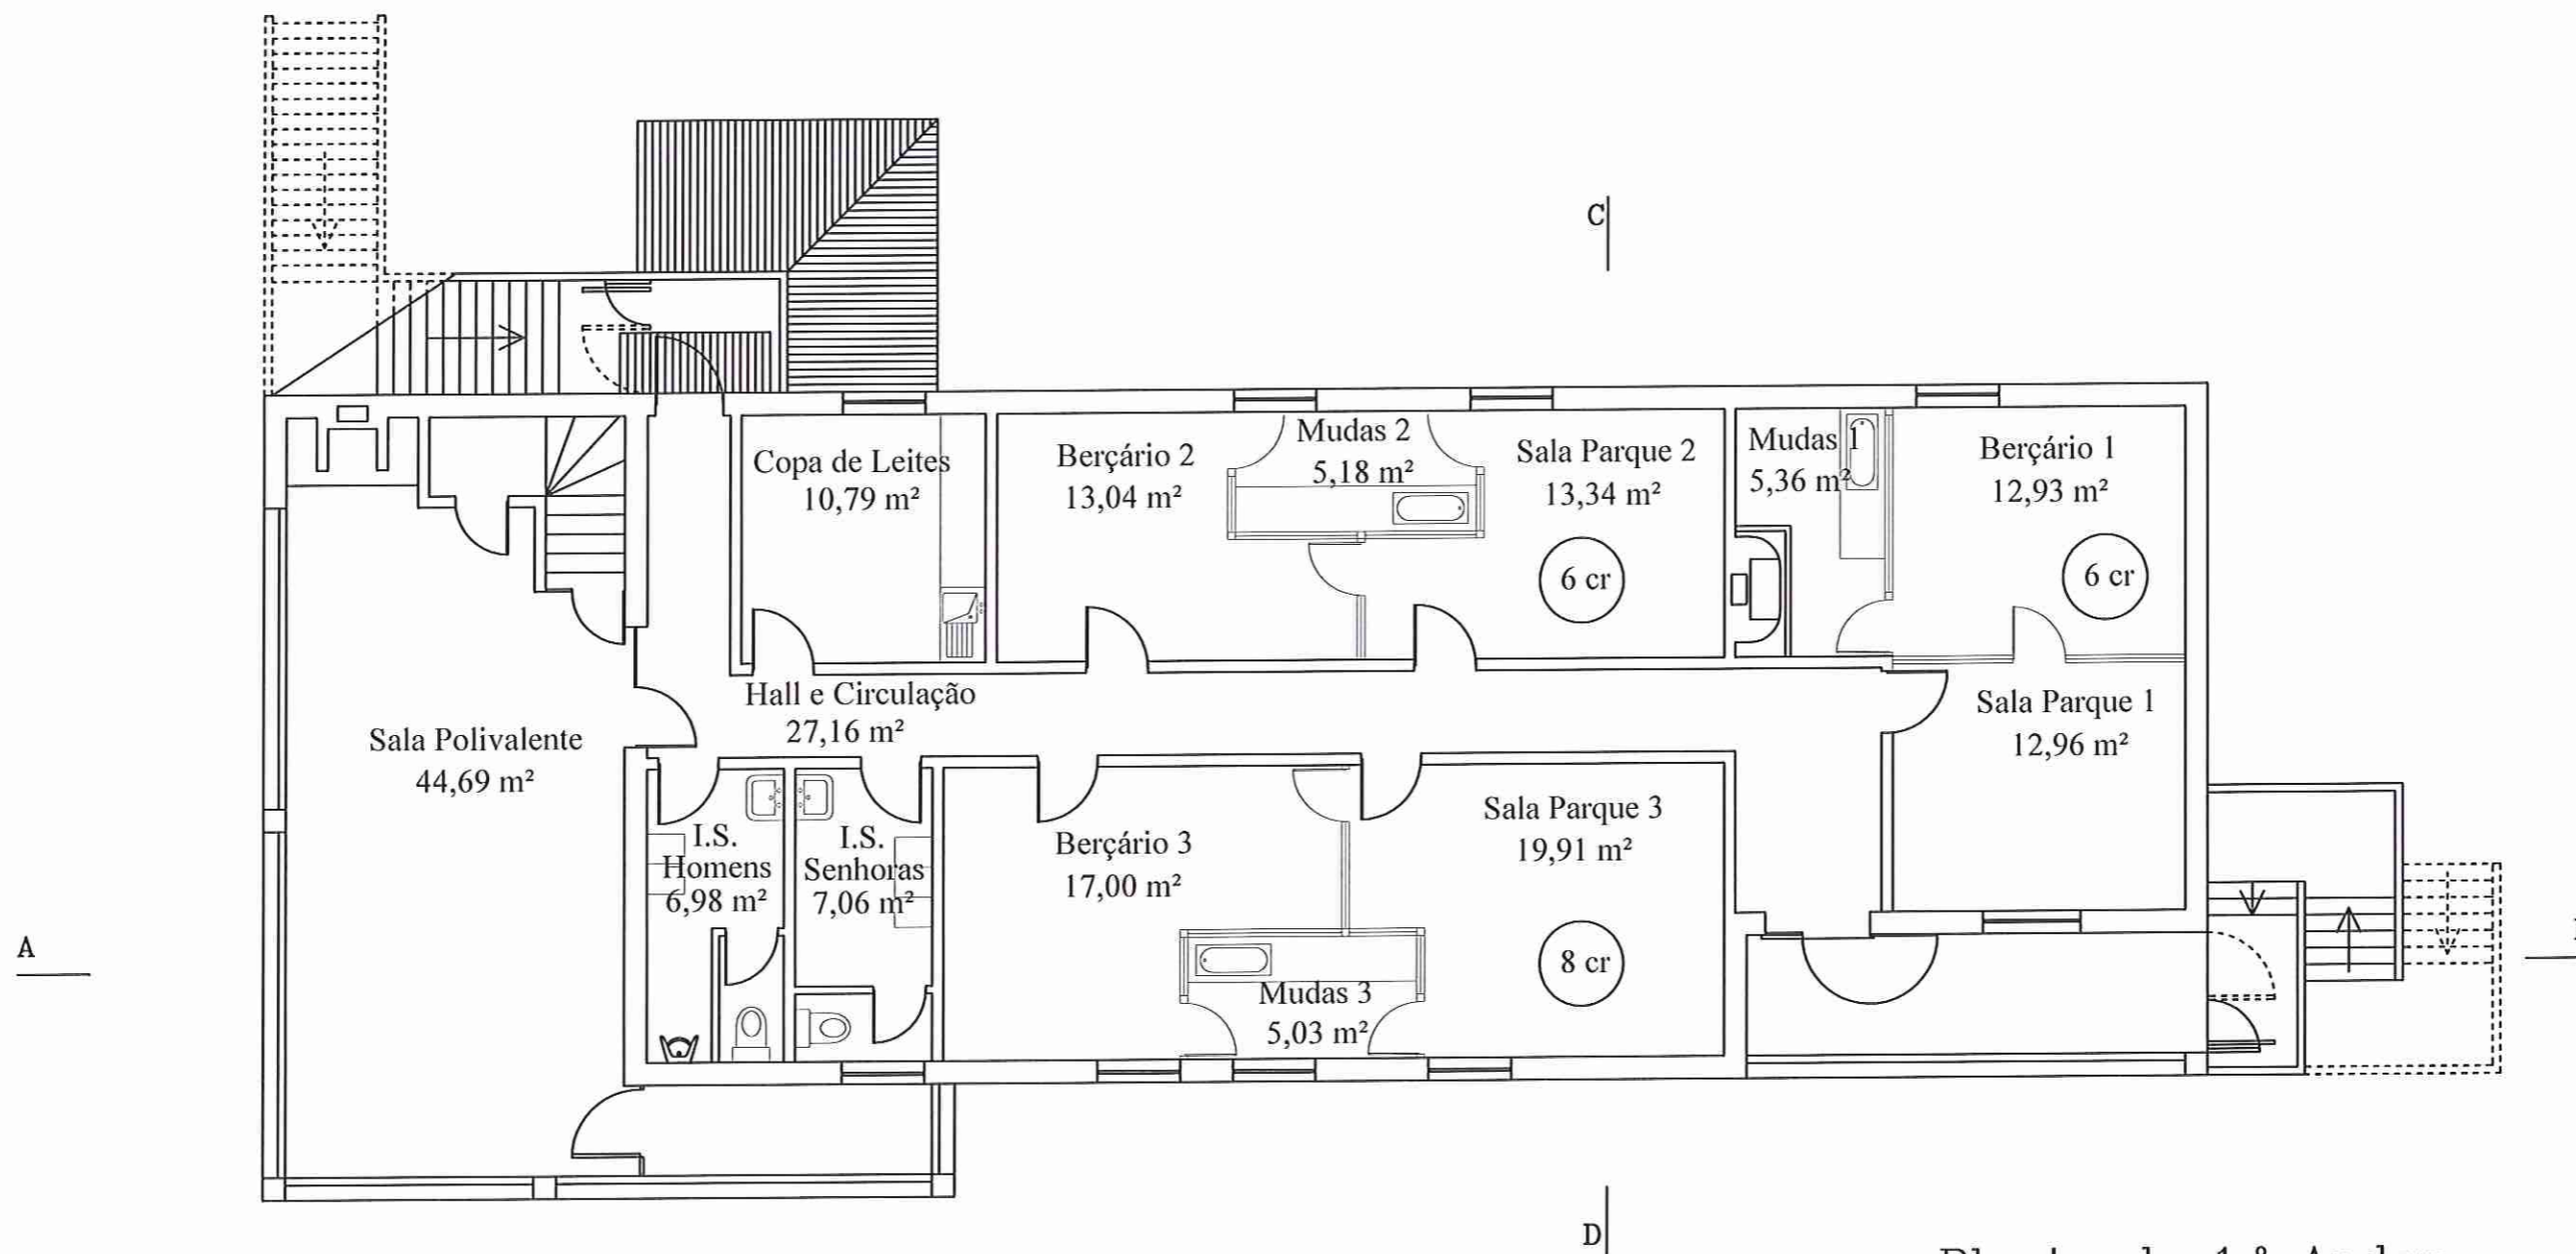


Planta do 1.º Andar

REQUERENTE: Centro de Ação Social, Cultura e Desporto dos Trabalhadores da Saúde e Segurança Social do Distrito de Faro (CASCD)		DATA : Dezembro/2007
LOCAL: Sítio da Falfosa – Concelho de Faro		ESCALA : 1/100
OBRA: Alteração e Ampliação de uma Moradia Unifamiliar, para Implantação de uma Creche		DESENHO N. 2
1.ª Fase Planta do 1.º Andar		O TECNICO RESPONSÁVEL :

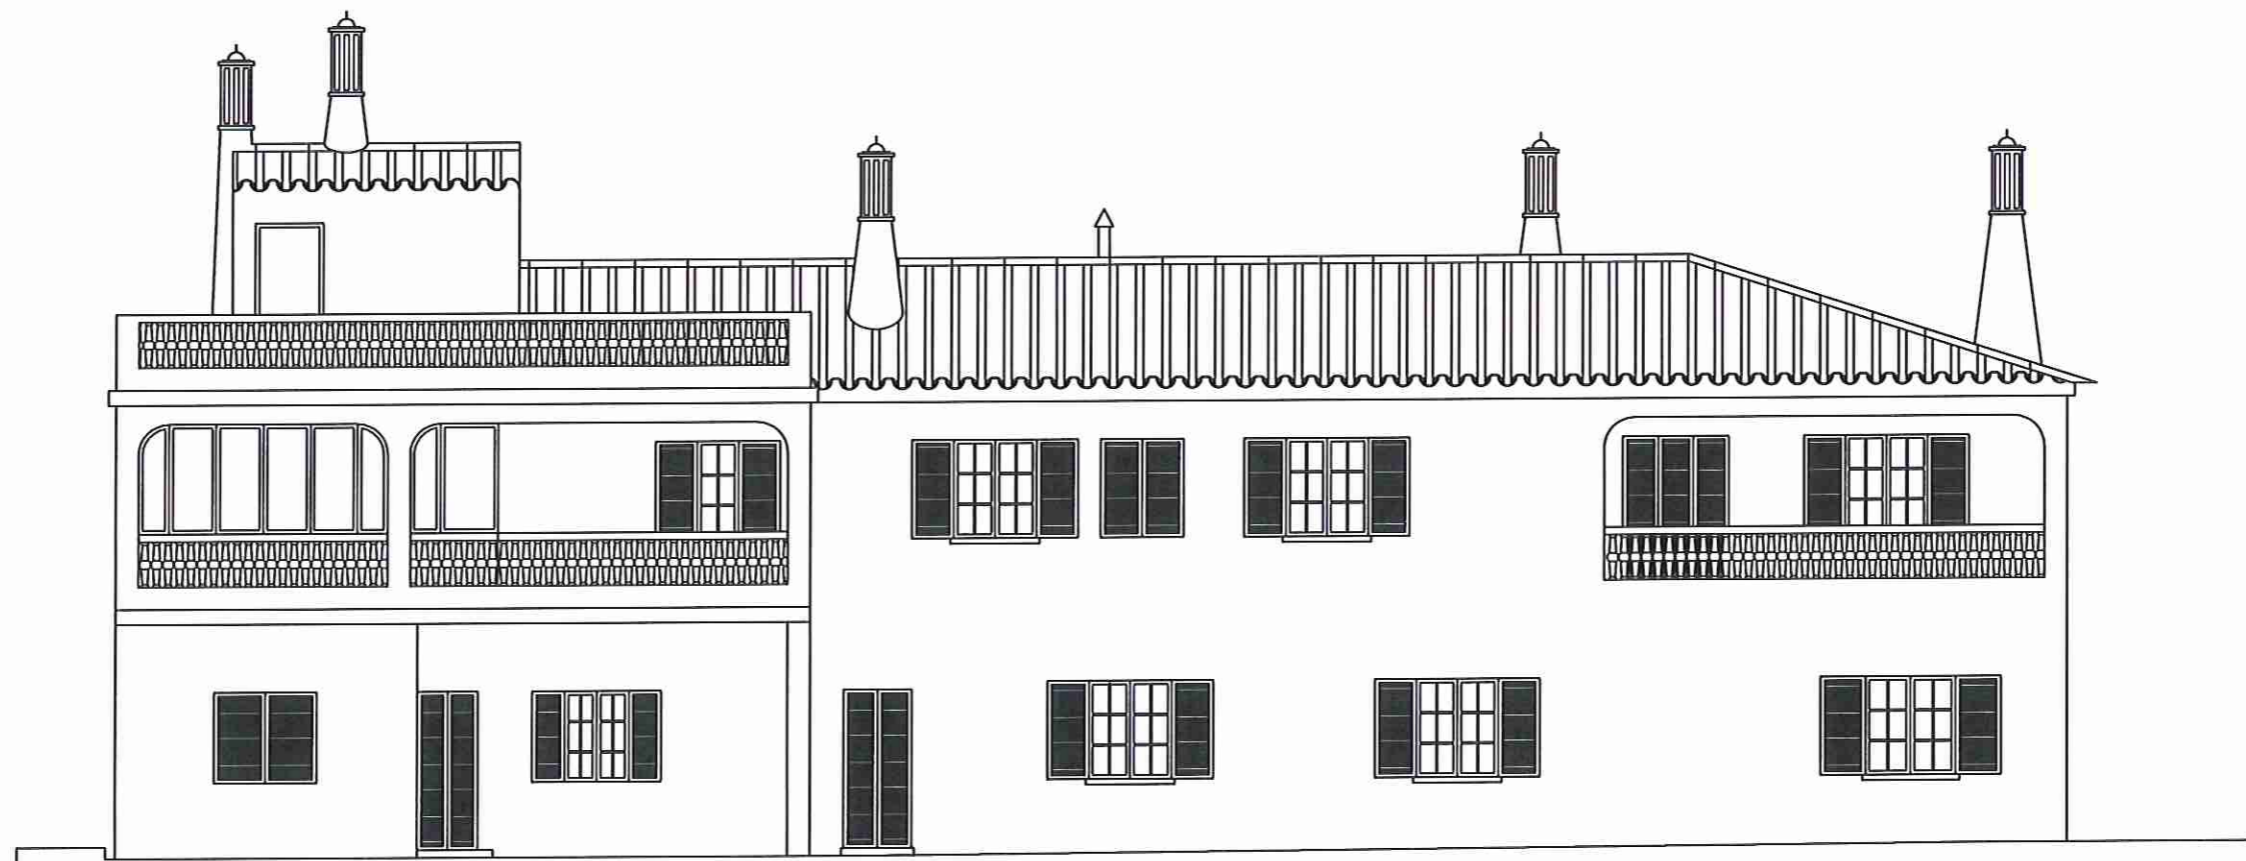


Alçado Sul

REQUERENTE: Centro de Ação Social, Cultura e Desporto dos Trabalhadores da Saúde e Segurança Social do Distrito de Faro (CASCD)		DATA : Dezembro/2007
LOCAL: Sítio da Falfosa – Concelho de Faro		ESCALA : 1/100
OBRA: Alteração e Ampliação de uma Moradia Unifamiliar, para Implantação de uma Creche		DESENHO N. 3
1.ª Fase Alçado Sul		O TECNICO RESPONSÁVEL :

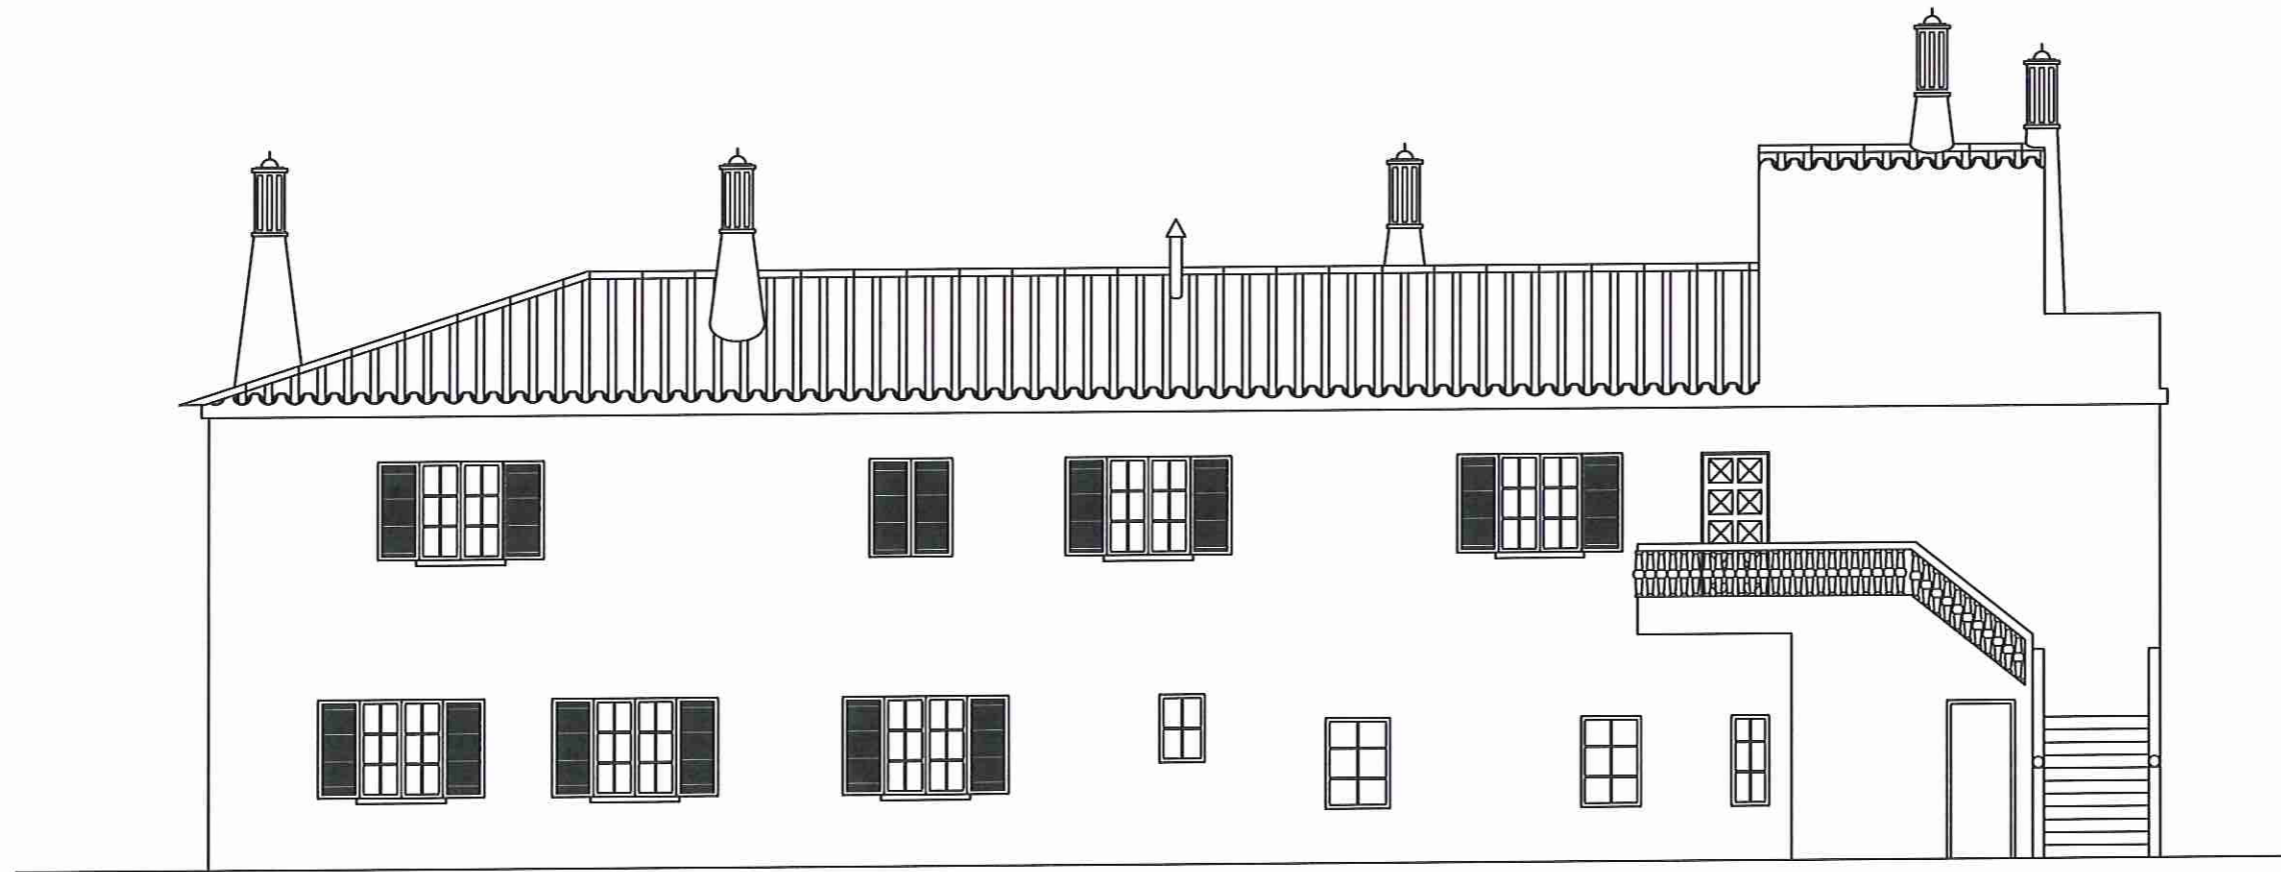


Alçado Norte

REQUERENTE: Centro de Acção Social, Cultura e Desporto dos Trabalhadores da Saúde e Segurança Social do Distrito de Faro (CASCD)		DATA : Dezembro/2007
LOCAL: Sítio da Falfosa – Concelho de Faro		ESCALA : 1/100
OBRA: Alteração e Ampliação de uma Moradia Unifamiliar, para Implantação de uma Creche		DESENHO N. 4
1.ª Fase Alçado Norte		O TECNICO RESPONSÁVEL :

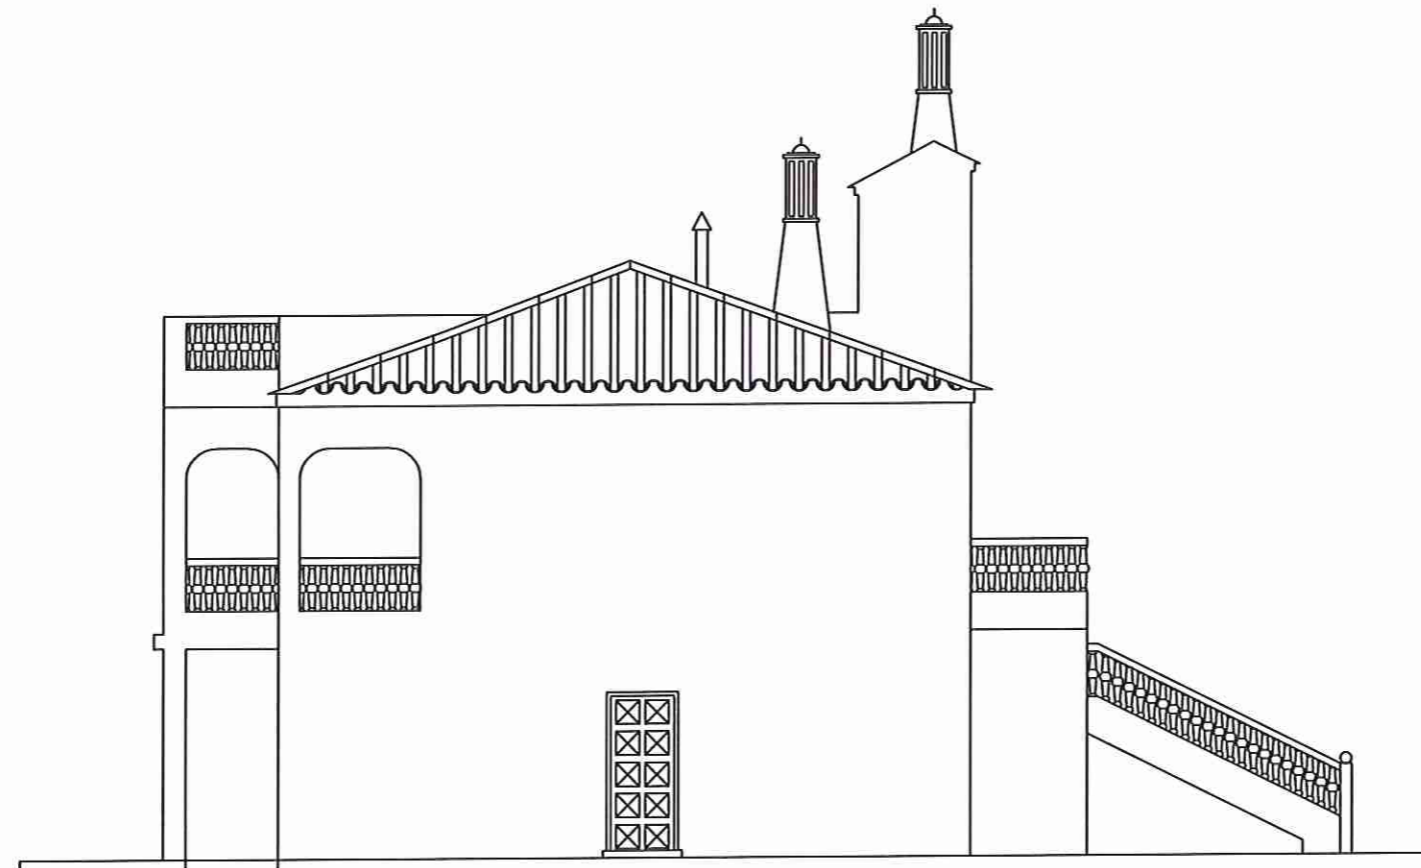


Alçado Nascente

REQUERENTE: Centro de Ação Social, Cultura e Desporto dos Trabalhadores da Saúde e Segurança Social do Distrito de Faro (CASCD)		DATA : Dezembro/2007
LOCAL: Sítio da Falfosa – Concelho de Faro		ESCALA : 1/100
OBRA: Alteração e Ampliação de uma Moradia Unifamiliar, para Implantação de uma Creche		DESENHO N. 5
1.ª Fase Alçado Nascente		O TECNICO RESPONSÁVEL :

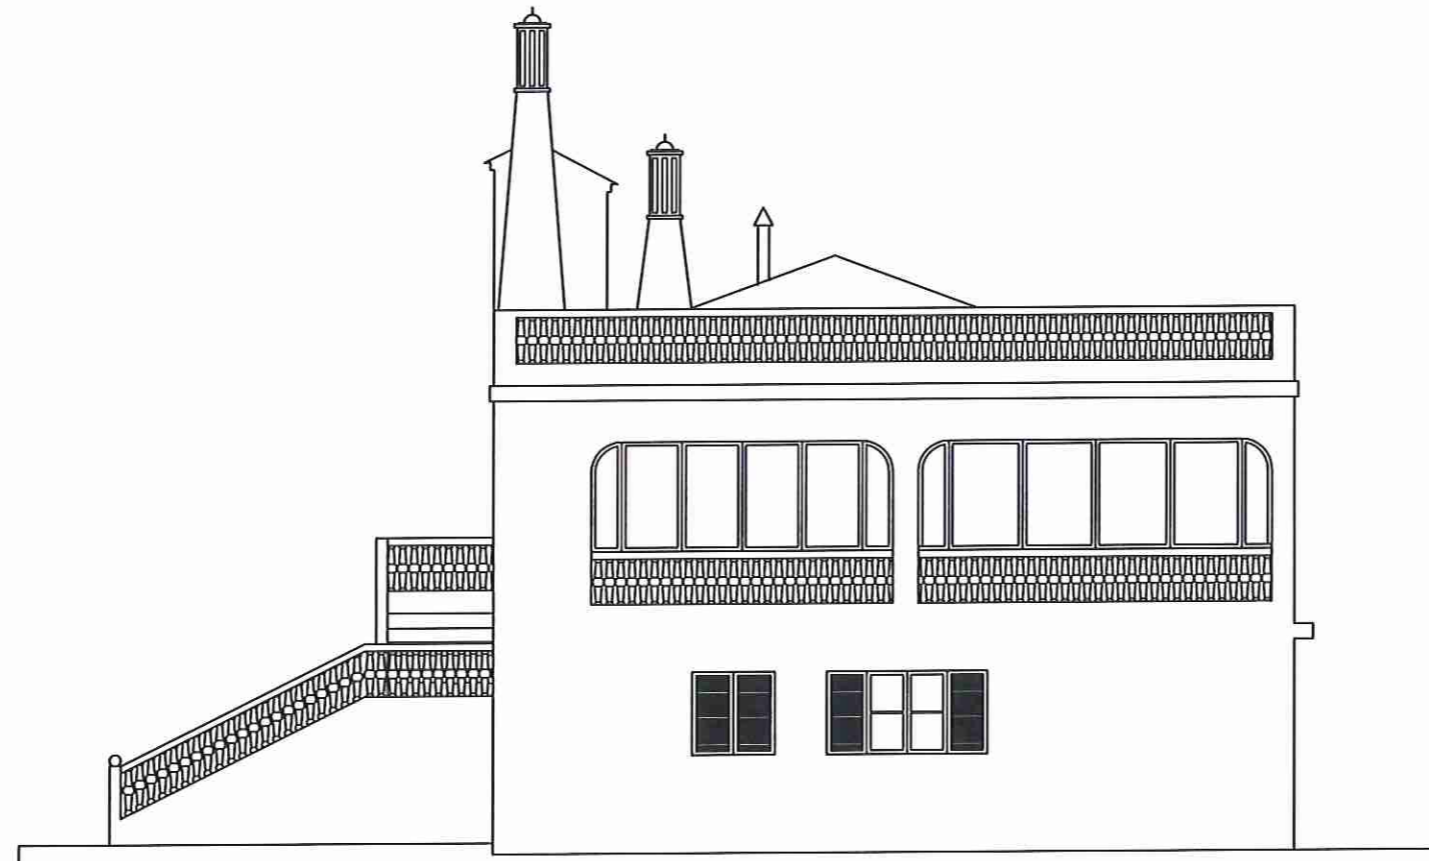


Alçado Poente

REQUERENTE: Centro de Acção Social, Cultura e Desporto dos Trabalhadores da Saúde e Segurança Social do Distrito de Faro (CASCD)		DATA : Dezembro/2007
LOCAL: Sítio da Falfosa – Concelho de Faro		ESCALA : 1/100
OBRA: Alteração e Ampliação de uma Moradia Unifamiliar, para Implantação de uma Creche		DESENHO N. 6
1.ª Fase Alçado Poente		O TECNICO RESPONSÁVEL :

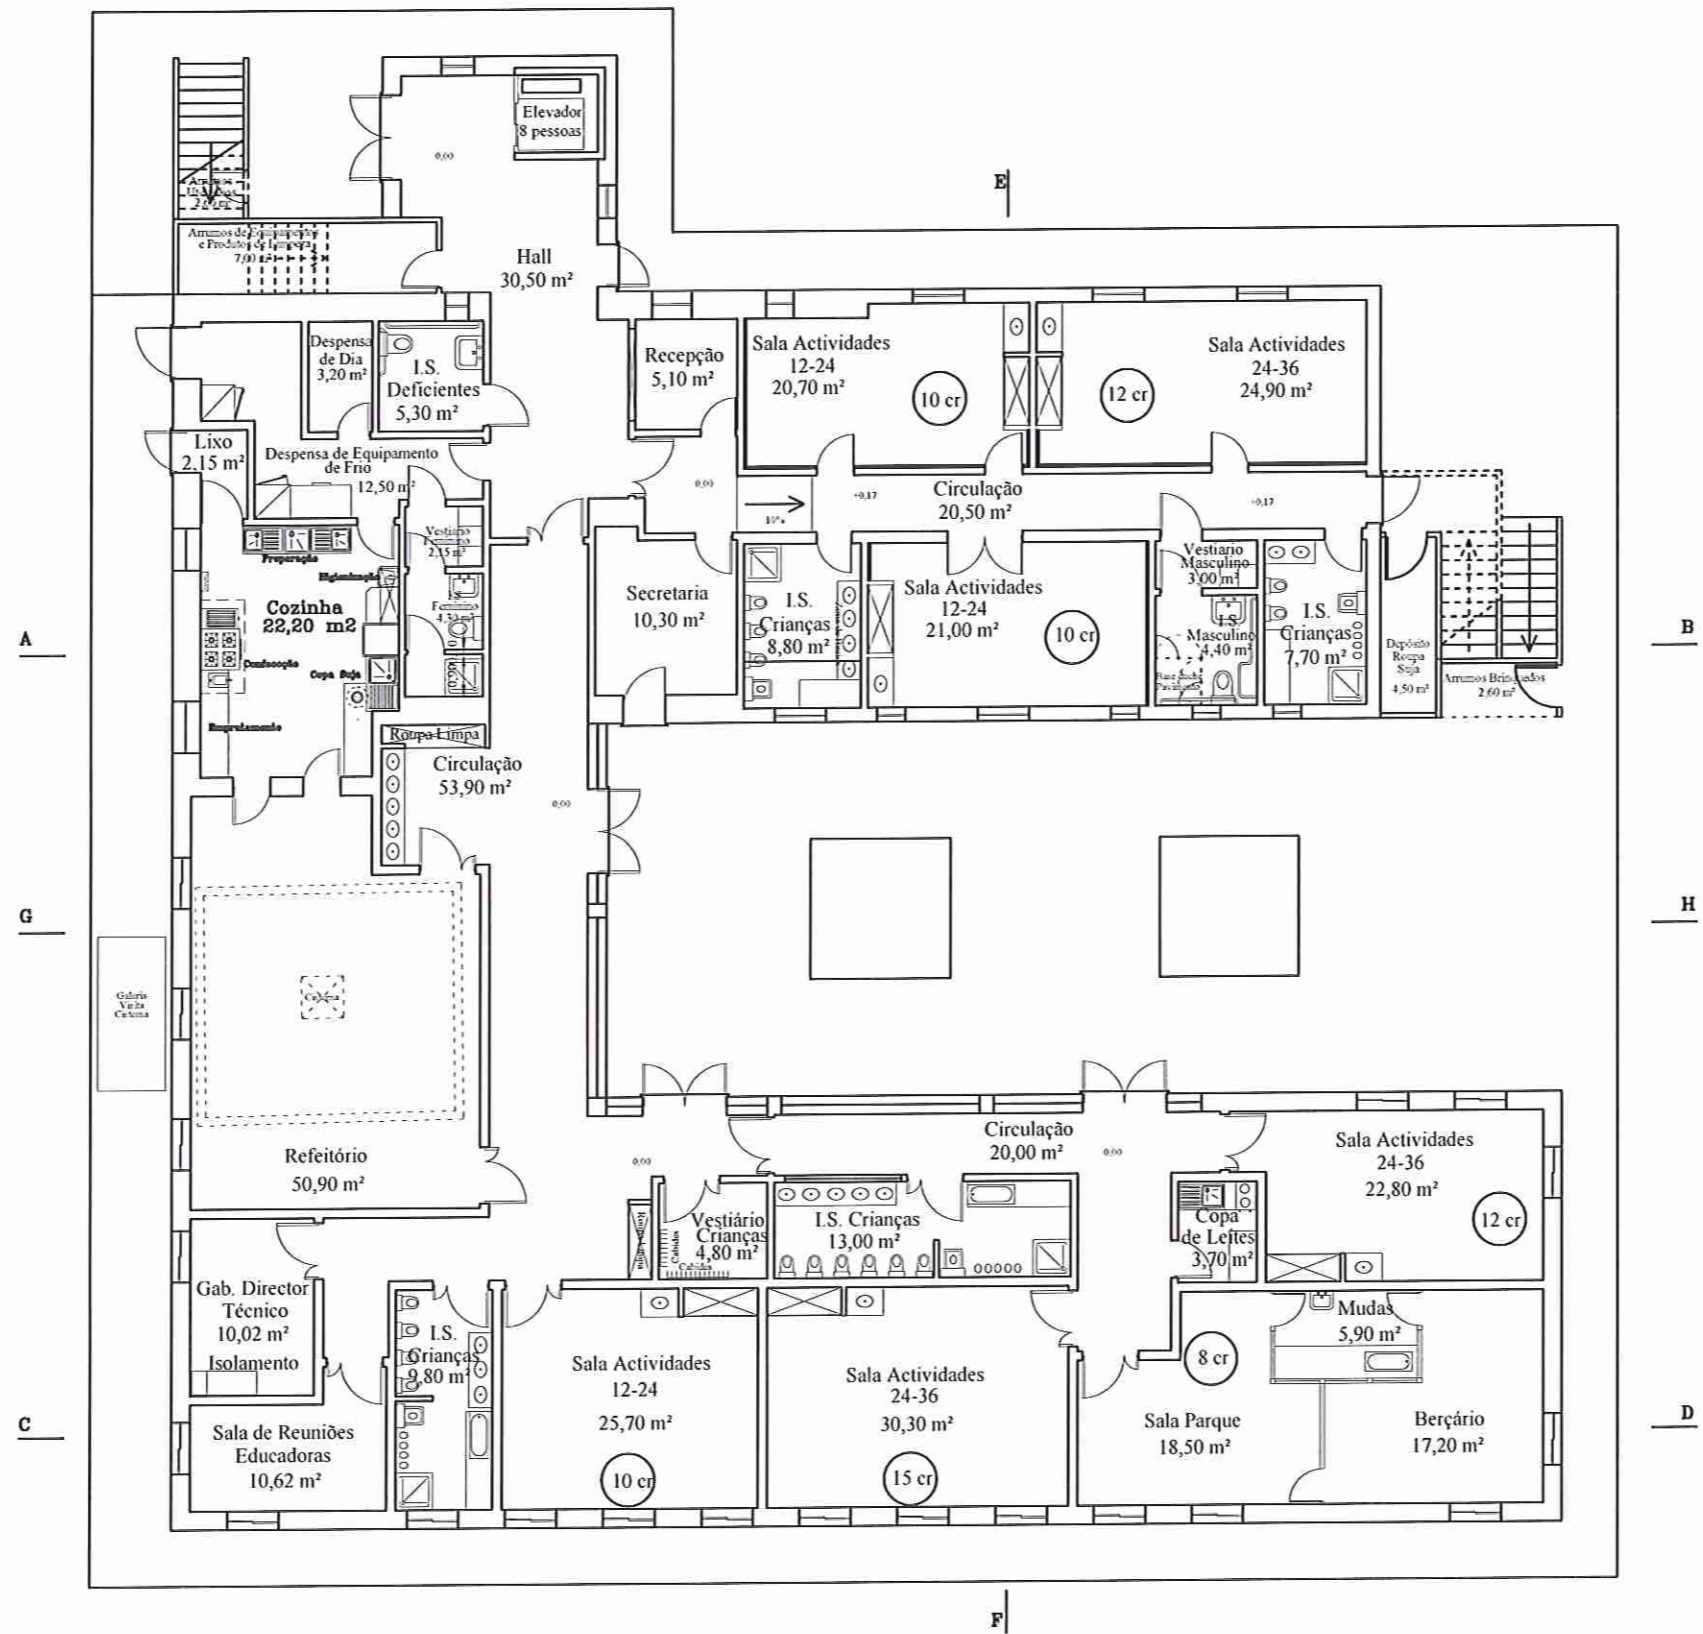


Planta do R/C

REQUERENTE: Centro de Acção Social, Cultural e Desporto dos Trabalhadores da Saúde e Segurança Social do Distrito de Faro (CASCO)		DATA : Dezembro/2007
LOCAL: Sítio da Falfosa – Concelho de Faro		ESCALA : 1/100
OBRA: Alteração e Ampliação de uma Moradia Unifamiliar, para Implantação de uma Creche		DESENHO N. 7
Definitivo Planta R/C		O TECNICO RESPONSÁVEL :

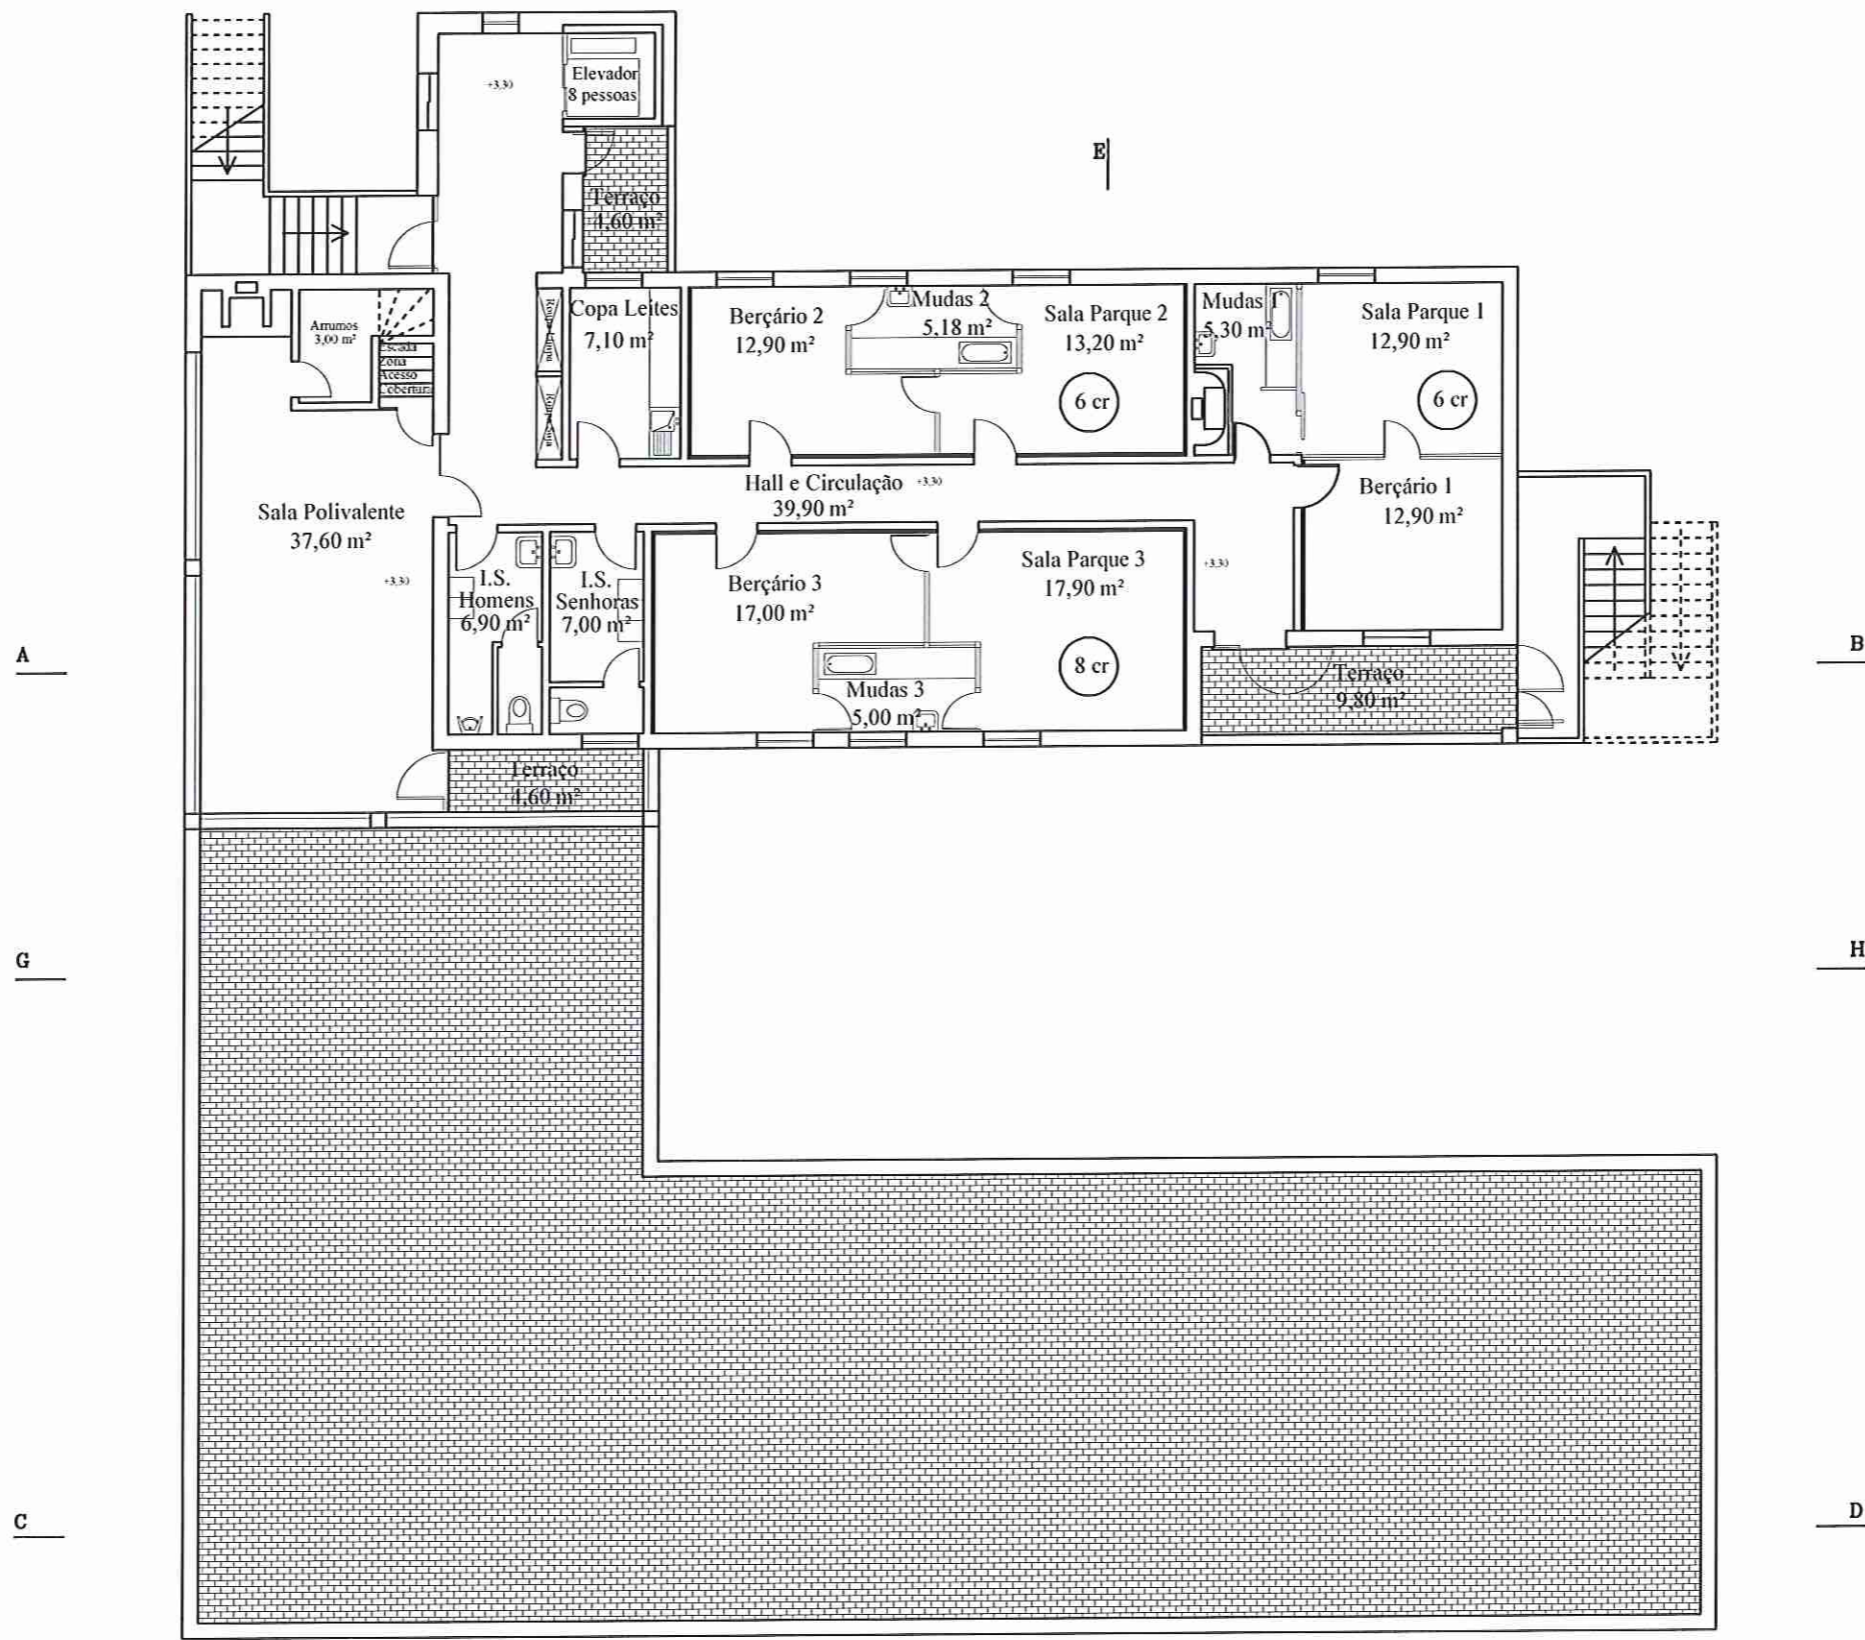


Planta do 1.º Andar

REQUERENTE: Centro de Acção Social, Cultura e Desporto dos Trabalhadores da Saúde e Segurança Social do Distrito de Faro (CASCD)		DATA : Dezembro/2007
LOCAL: Sítio da Falfosa – Concelho de Faro		ESCALA : 1/100
OBRA: Alteração e Ampliação de uma Moradia Unifamiliar, para Implantação de uma Creche		DESENHO N. 8
Definitivo Planta 1.º Andar		O TECNICO RESPONSÁVEL :

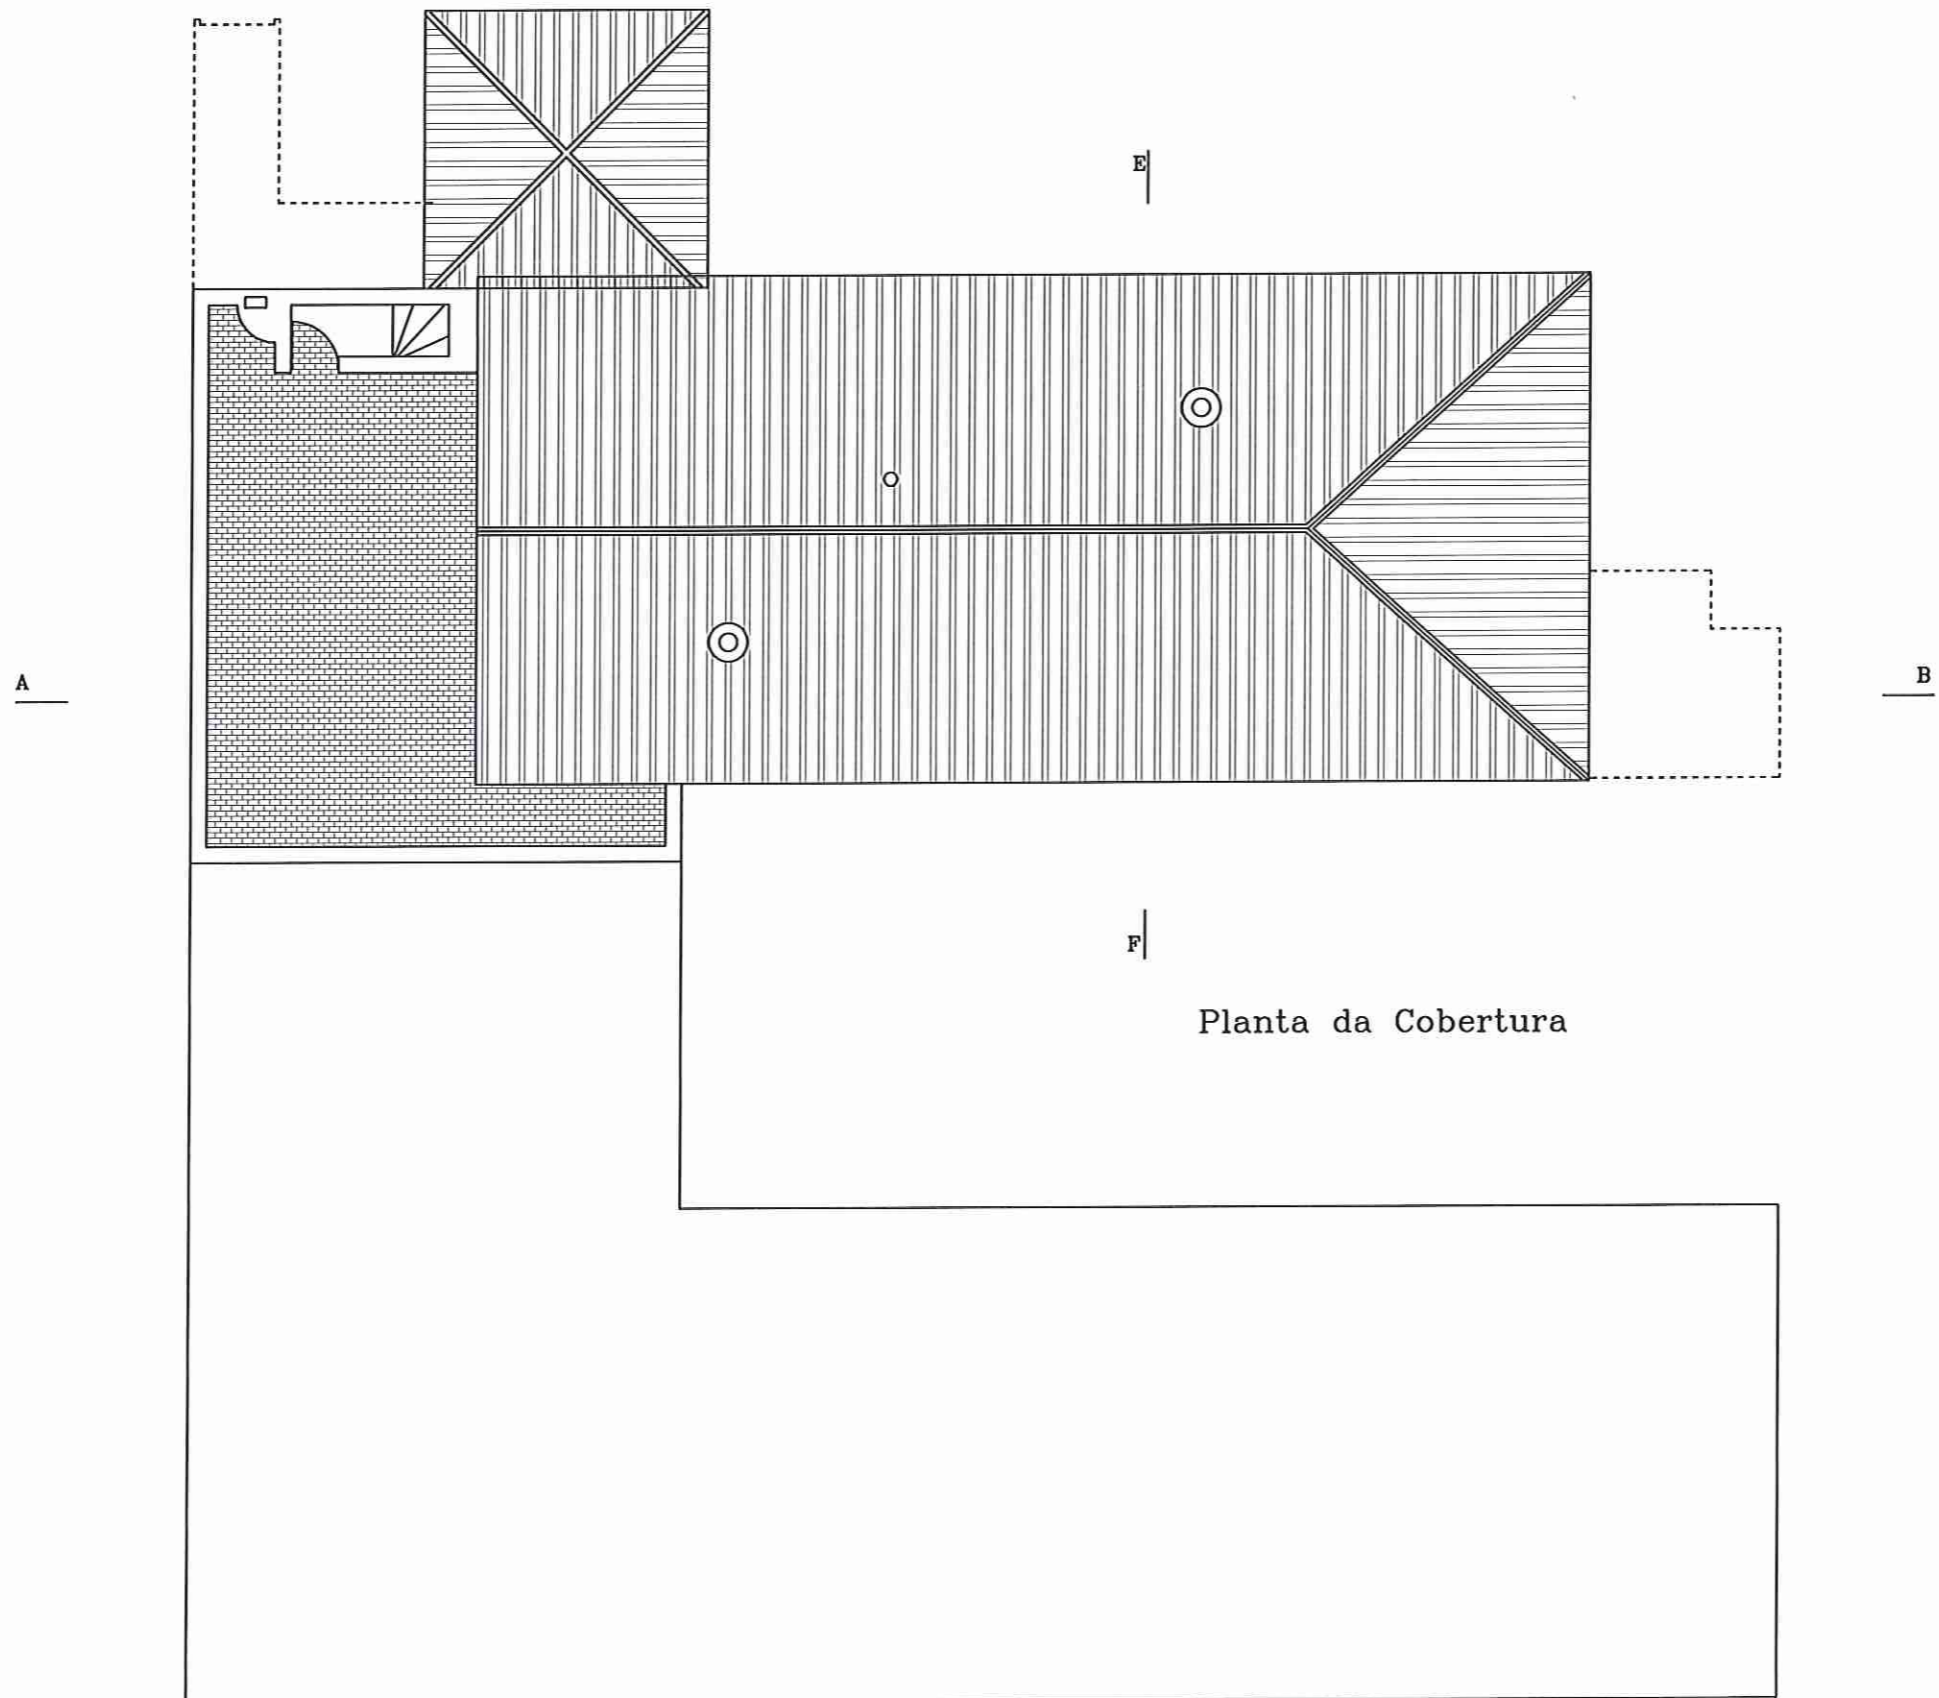


Planta da Cobertura

REQUERENTE: Centro de Acção Social, Cultura e Desporto dos Trabalhadores da Saúde e Segurança Social do Distrito de Faro (CASCD)		DATA : Dezembro/2007
LOCAL: Sítio da Falfosa – Concelho de Faro		ESCALA : 1/100
OBRA: Alteração e Ampliação de uma Moradia Unifamiliar, para Implantação de uma Creche		DESENHO N. 9
Definitivo Planta da Cobertura		O TECNICO RESPONSÁVEL :

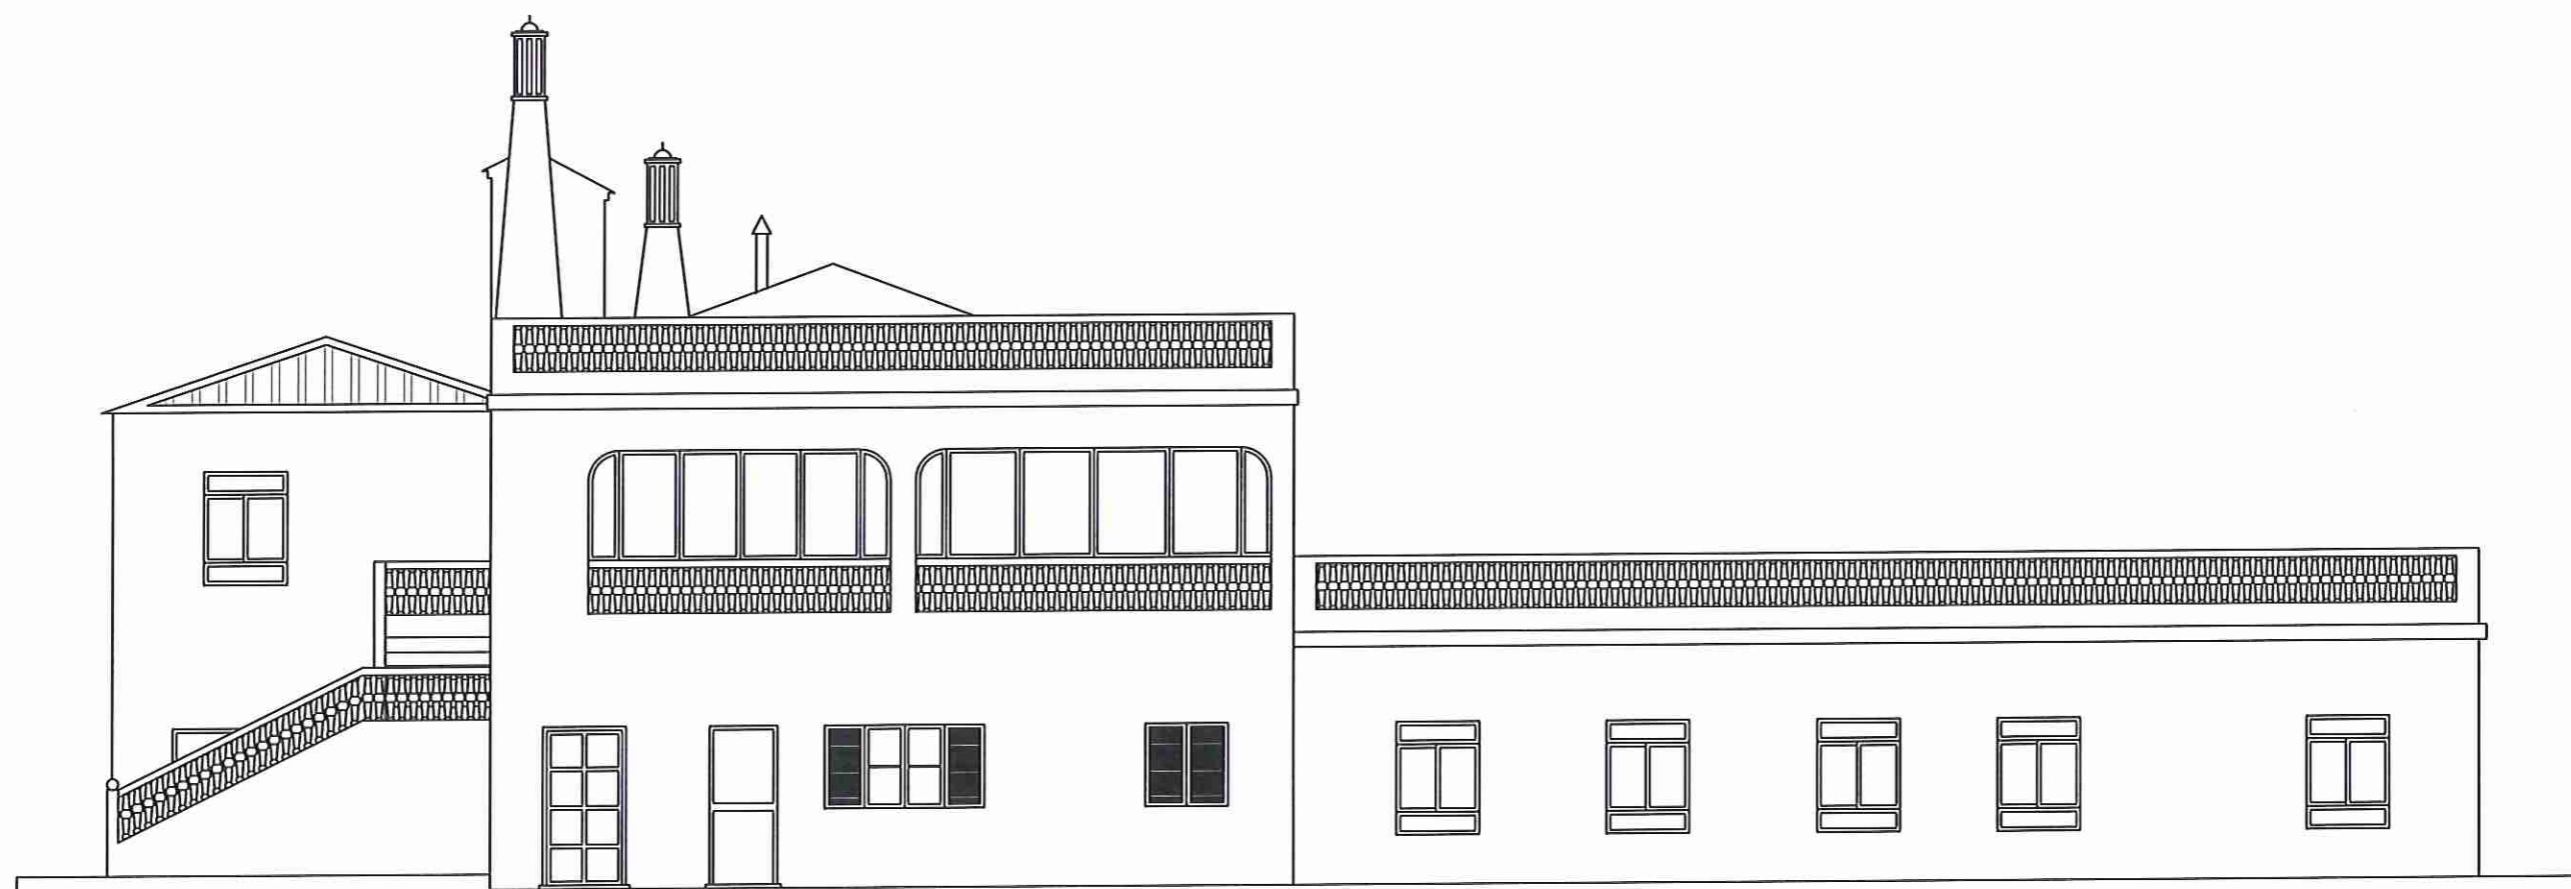


Alçado Poente

REQUERENTE: Centro de Acção Social, Cultura e Desporto dos Trabalhadores da Saúde e Segurança Social do Distrito de Faro (CASCD)		DATA : Dezembro/2007
LOCAL: Sítio da Falfosa – Concelho de Faro		ESCALA : 1/100
OBRA: Alteração e Ampliação de uma Moradia Unifamiliar, para Implantação de uma Creche		DESENHO N. 10
Definitivo Alçado Poente		O TECNICO RESPONSÁVEL :

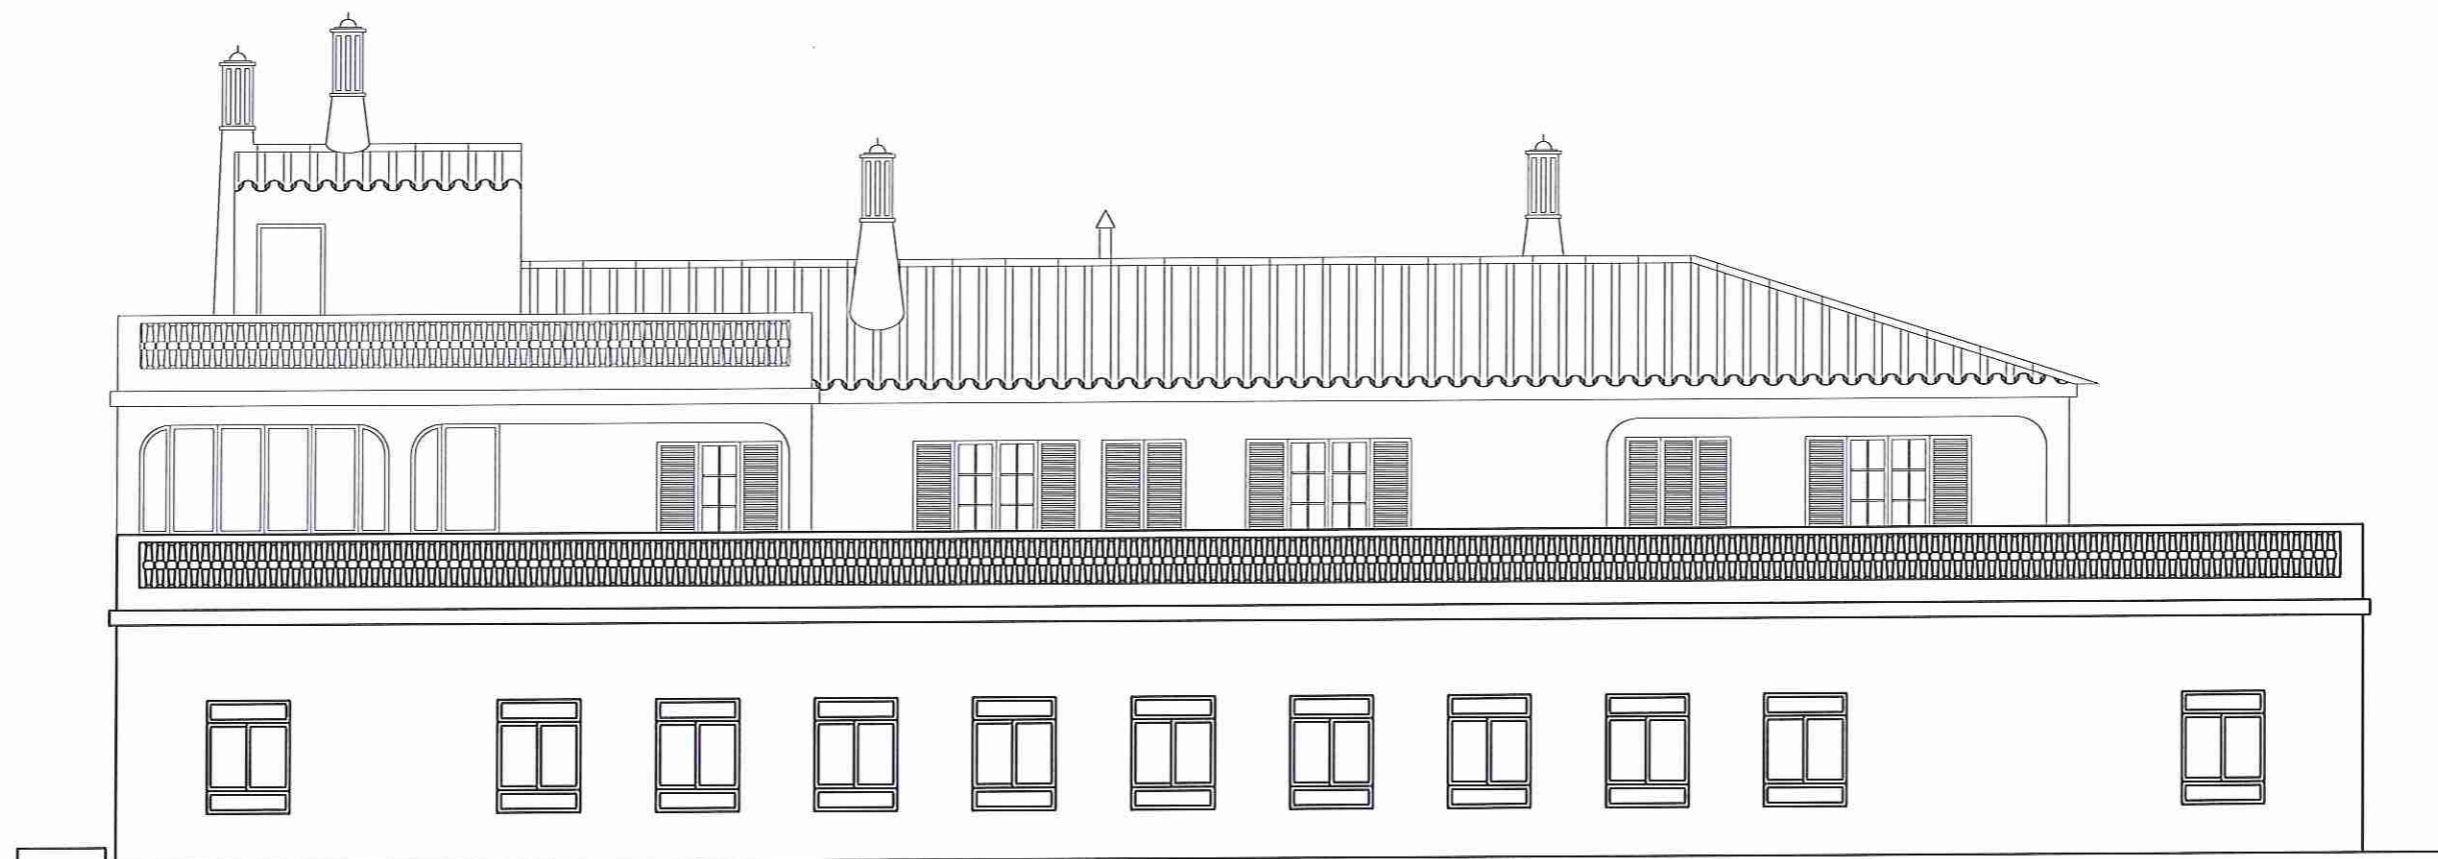


Alçado Sul

REQUERENTE: Centro de Acção Social, Cultura e Desporto dos Trabalhadores da Saúde e Segurança Social do Distrito de Faro (CASCD)		DATA : Dezembro/2007
LOCAL: Sítio da Falfosa – Concelho de Faro		ESCALA : 1/100
OBRA: Alteração e Ampliação de uma Moradia Unifamiliar, para Implantação de uma Creche		DESENHO N. 11
Definitivo Alçado Sul		O TECNICO RESPONSÁVEL :

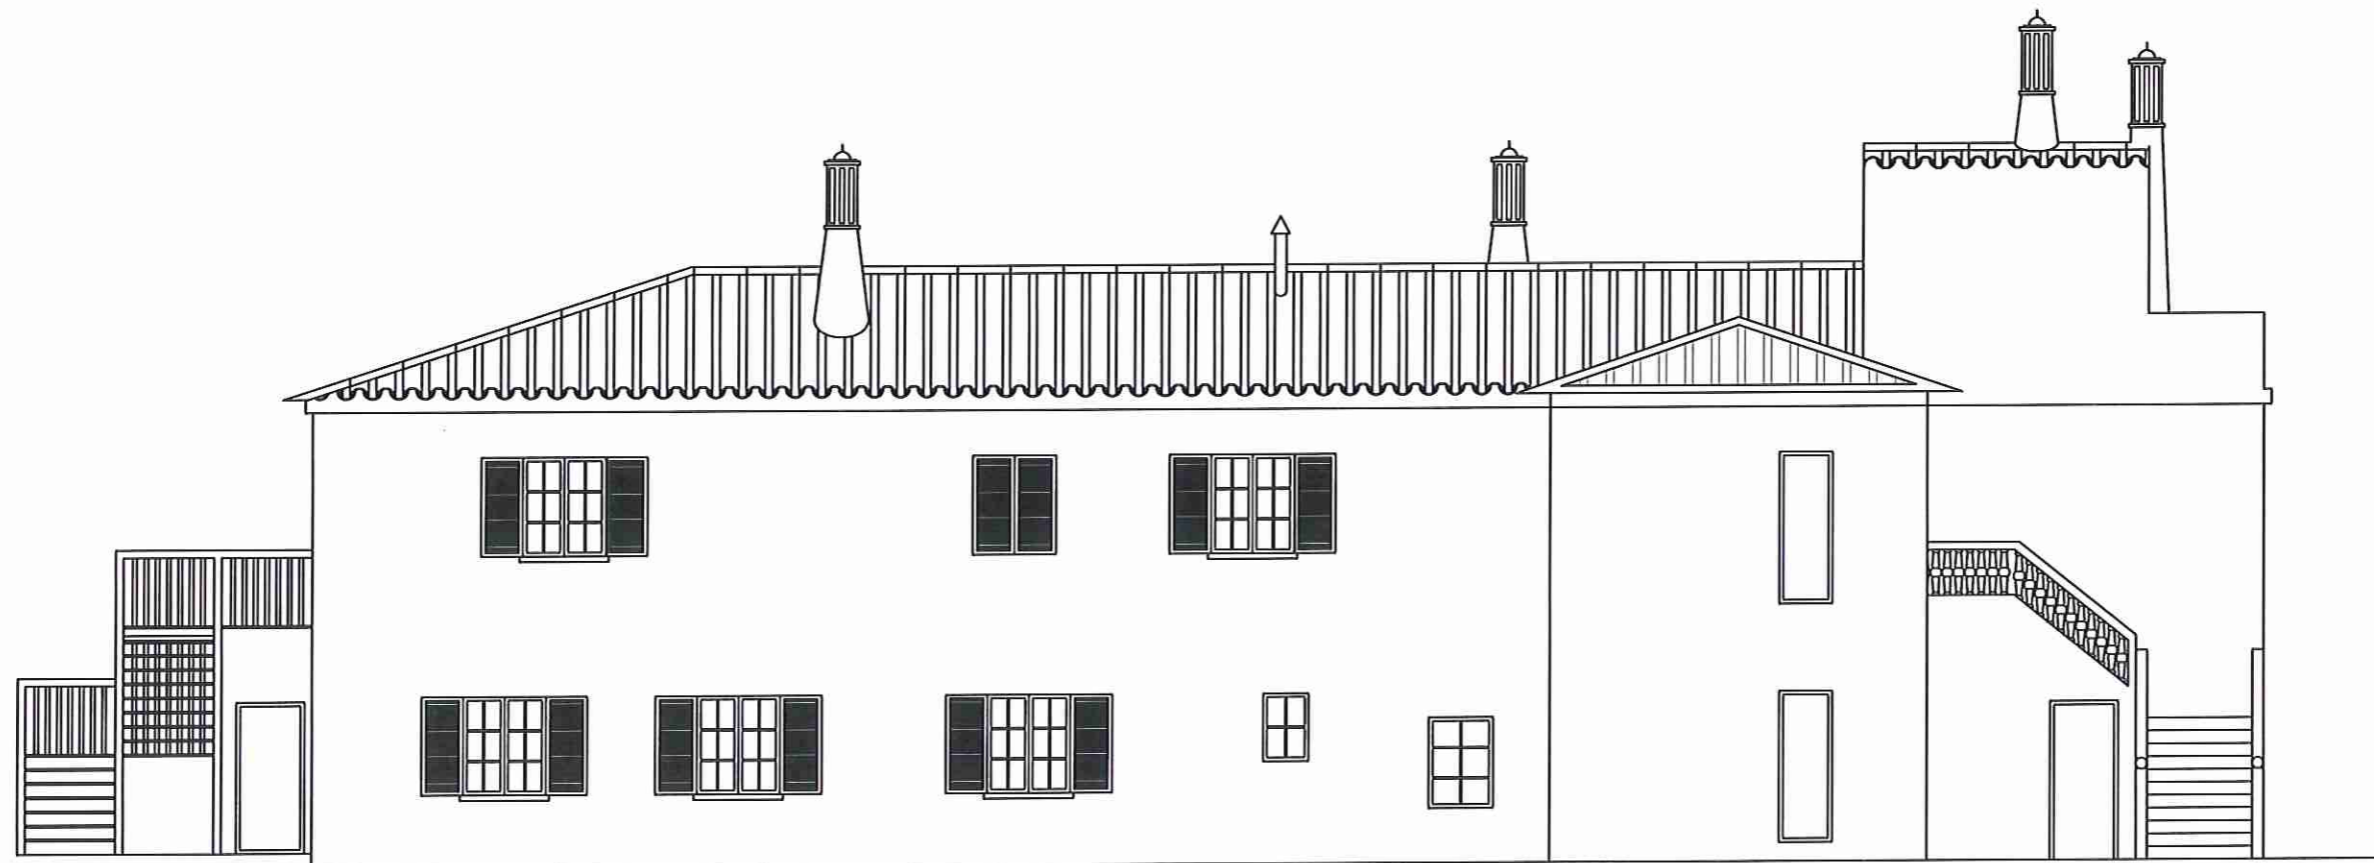


Alçado Norte

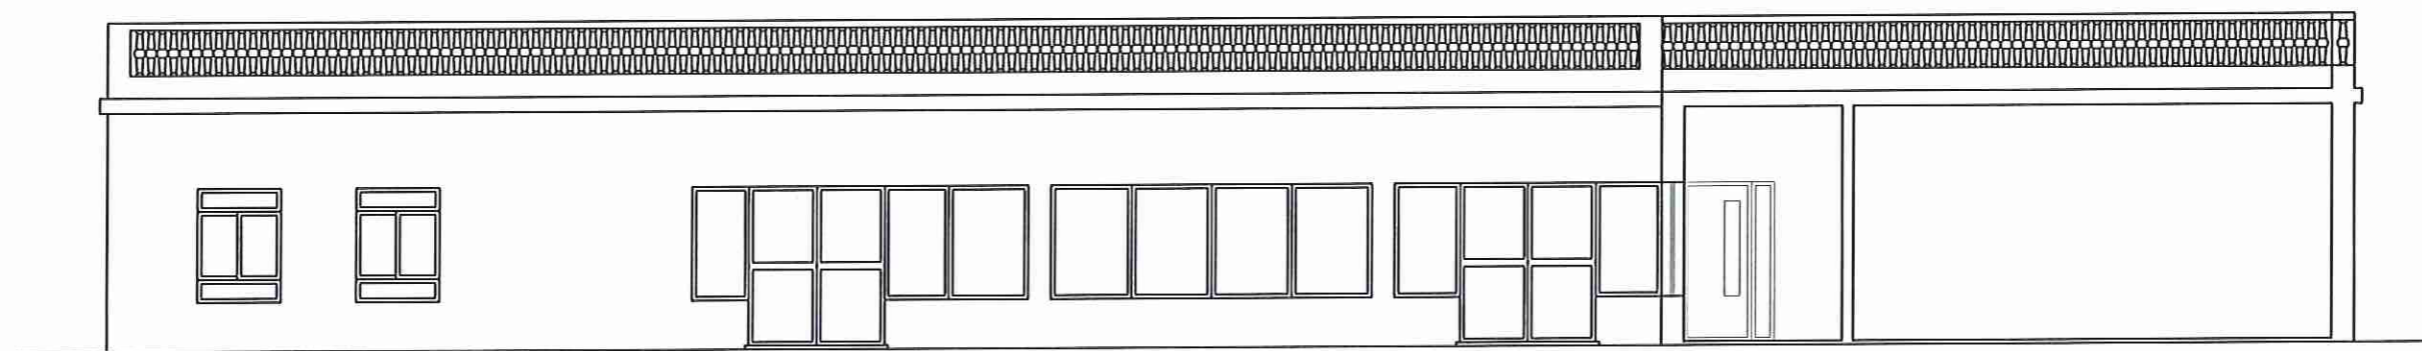


Alçado Norte
Corte GH

REQUERENTE: Centro de Acção Social, Cultura e Desporto dos Trabalhadores da Saúde e Segurança Social do Distrito de Faro (CASCD)		DATA : Dezembro/2007
LOCAL: Sítio da Falfosa – Concelho de Faro		ESCALA : 1/100
OBRA: Alteração e Ampliação de uma Moradia Unifamiliar, para Implantação de uma Creche		DESENHO N. 12
Definitivo Alçado Norte		O TECNICO RESPONSÁVEL :

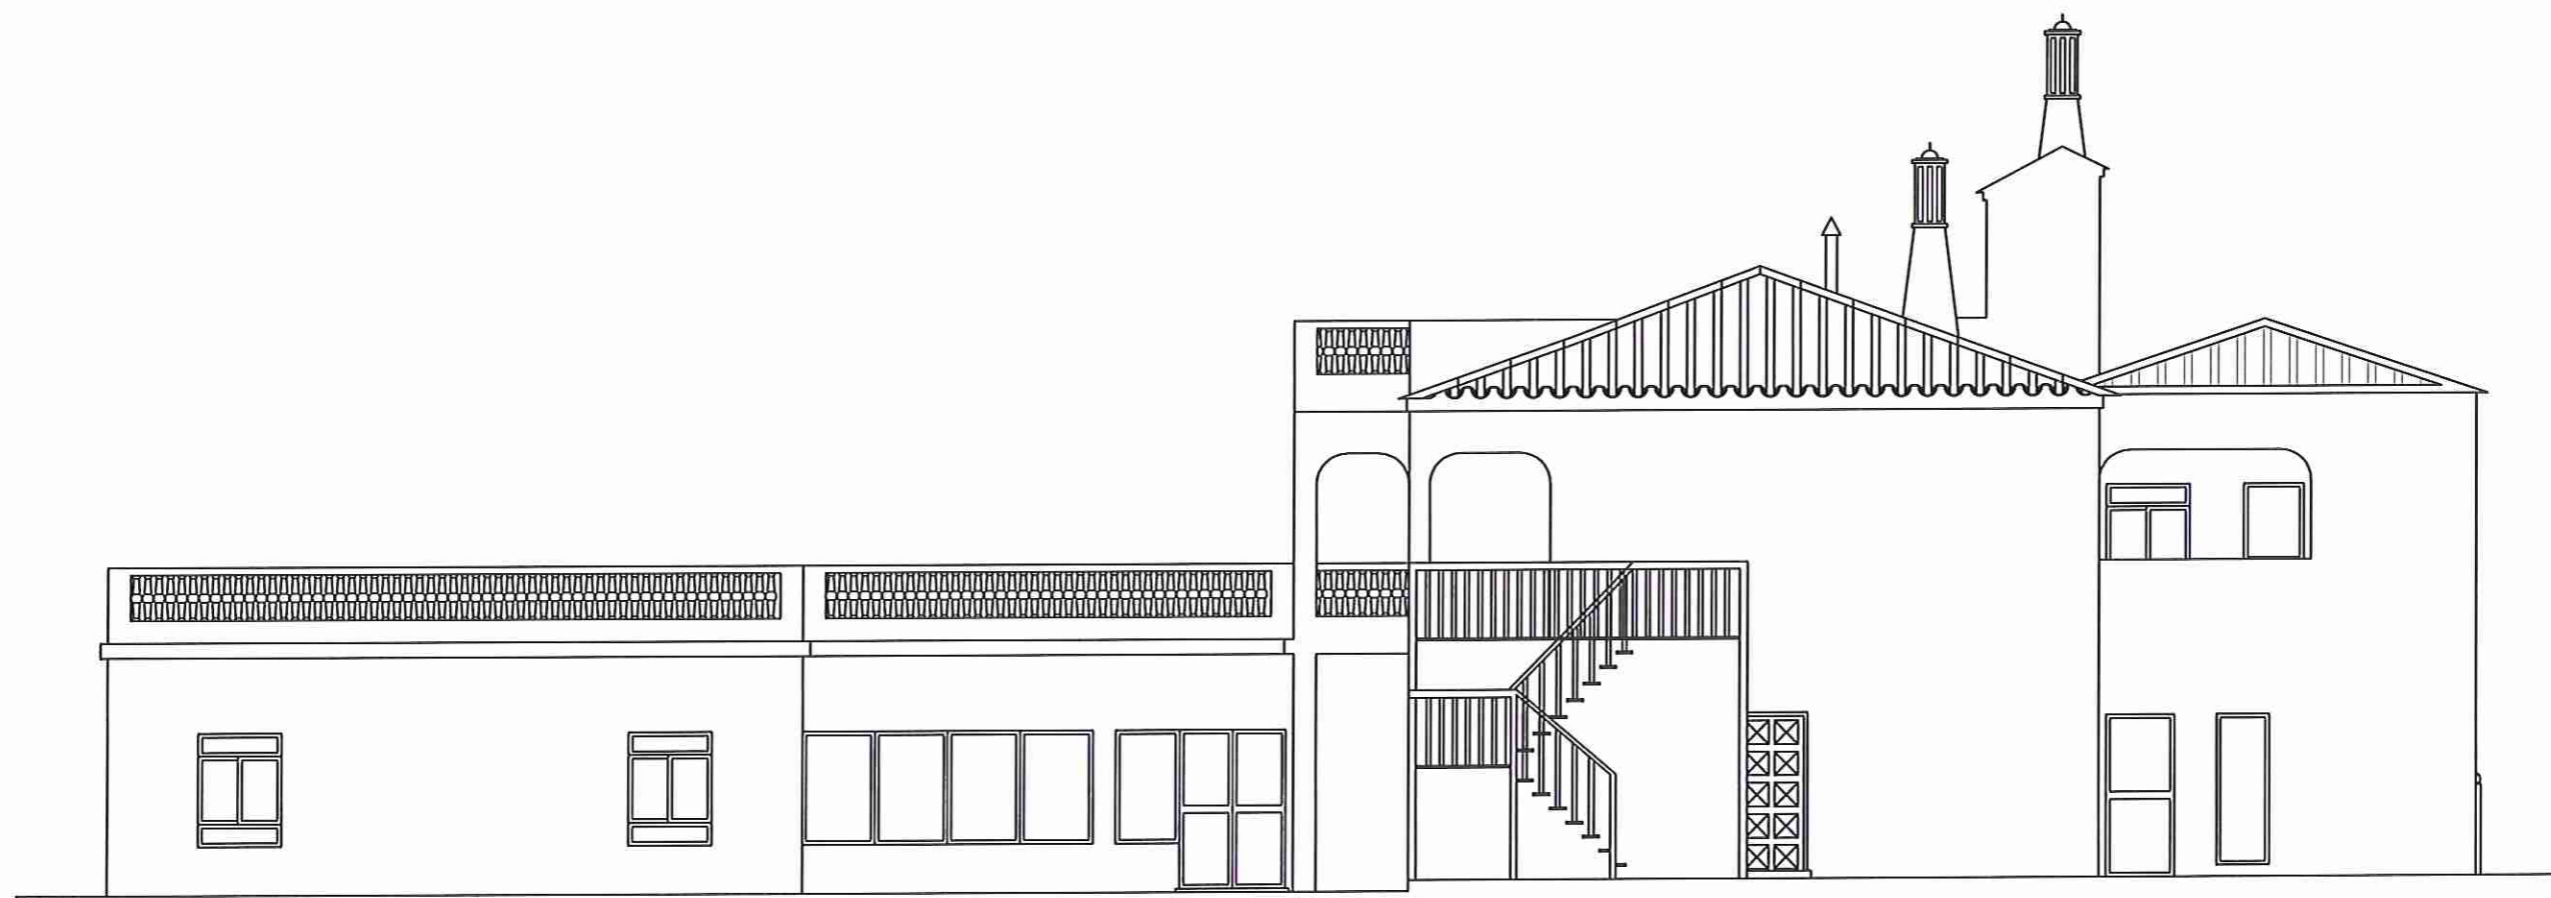


Alçado Nascente

REQUERENTE: Centro de Acção Social, Cultura e Desporto dos Trabalhadores da Saúde e Segurança Social do Distrito de Faro (CASCD)		DATA : Dezembro/2007
LOCAL: Sítio da Falfosa – Concelho de Faro		ESCALA : 1/100
OBRA: Alteração e Ampliação de uma Moradia Unifamiliar, para Implantação de uma Creche		DESENHO N. 13
Definitivo Alçado Nascente		O TECNICO RESPONSÁVEL :

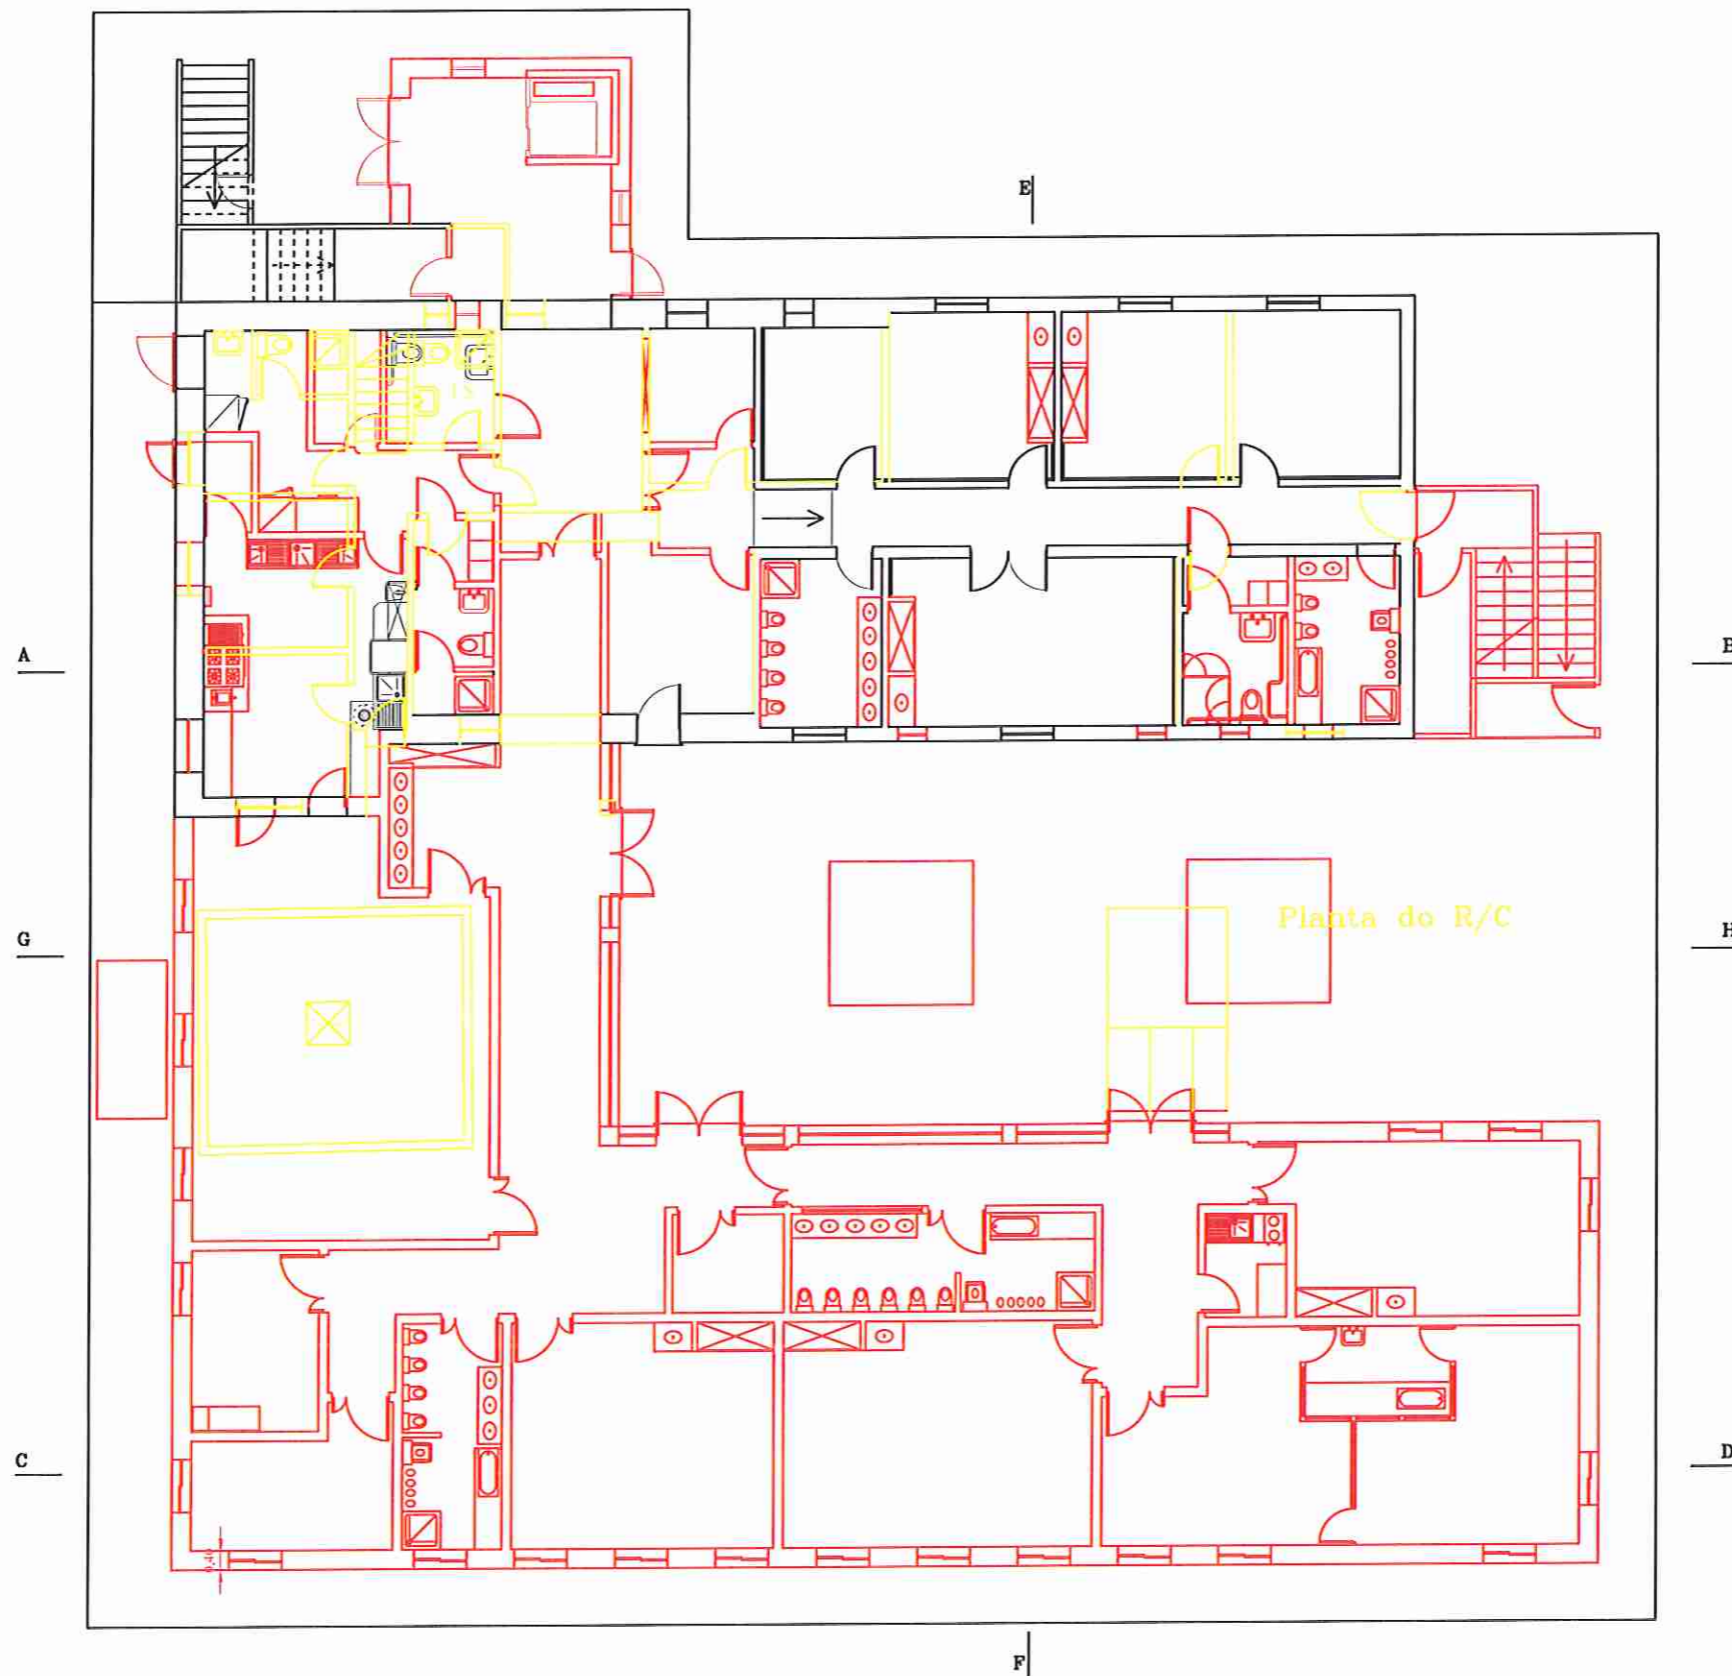


Planta do R/C

REQUERENTE: Centro de Acção Social, Cultura e Desporto dos Trabalhadores da Saúde e Segurança Social do Distrito de Faro (CASCD)		DATA : Dezembro/2007
LOCAL: Sítio da Falfosa – Concelho de Faro		ESCALA : 1/100
OBRA: Alteração e Ampliação de uma Moradia Unifamiliar, para Implantação de uma Creche		DESENHO N. 14
Alterações Planta do R/C		O TECNICO RESPONSÁVEL :

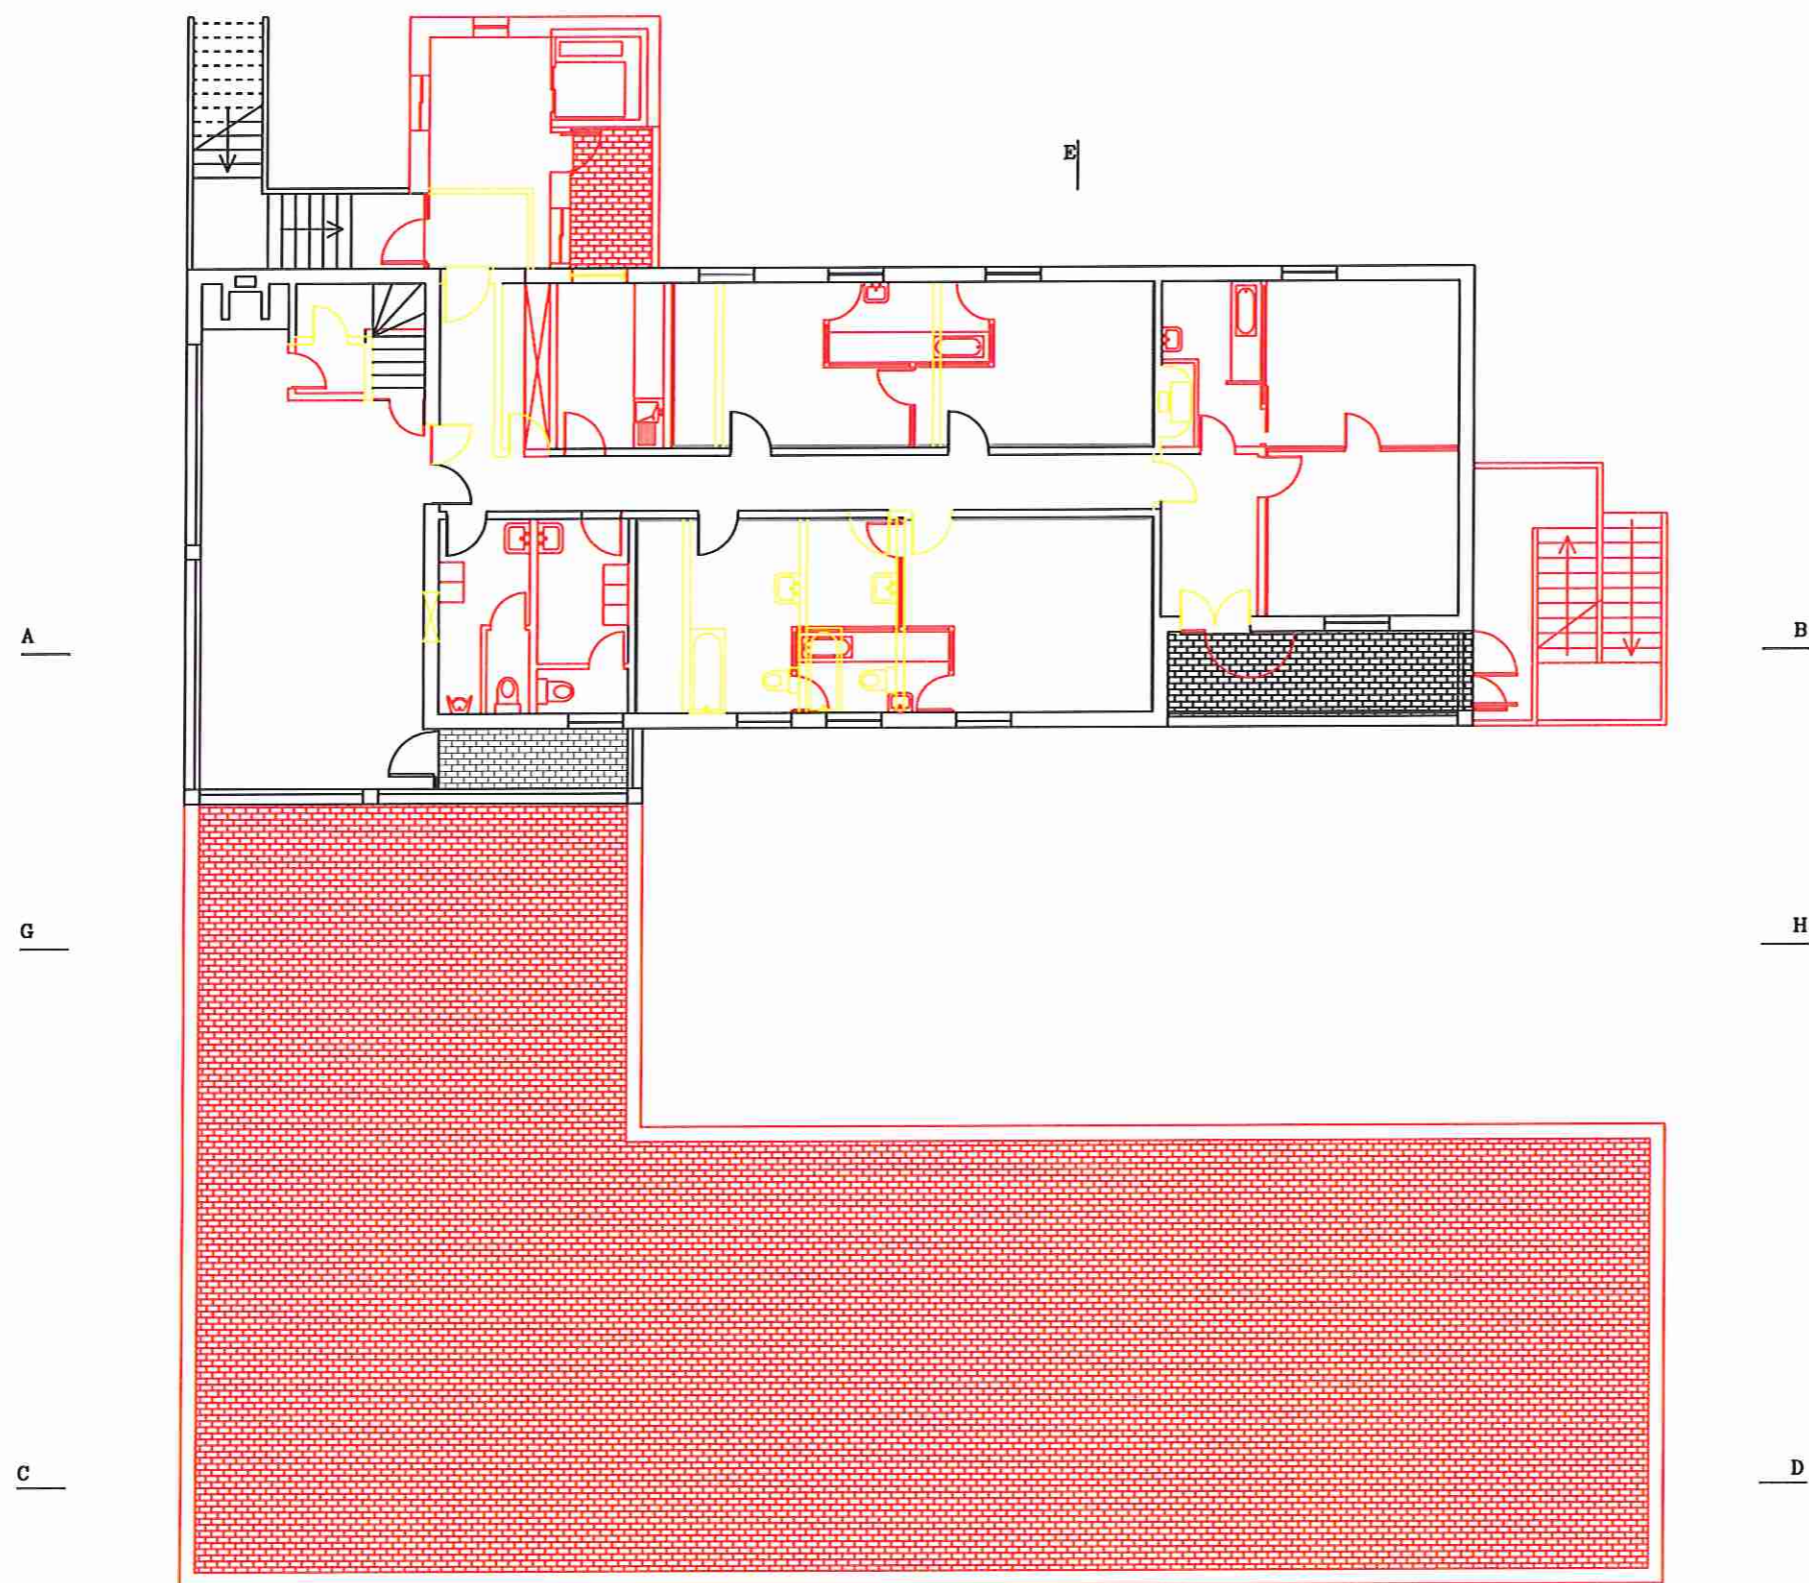


Planta do 1.º Andar

REQUERENTE: Centro de Ação Social, Cultura e Desporto dos Trabalhadores da Saúde e Segurança Social do Distrito de Faro (CASCD)		DATA : Dezembro/2007
LOCAL: Sítio da Falfosa – Concelho de Faro		ESCALA : 1/100
OBRA: Alteração e Ampliação de uma Moradia Unifamiliar, para Implantação de uma Creche		DESENHO N. 15
Alterações Planta do 1.º Andar		O TECNICO RESPONSÁVEL :

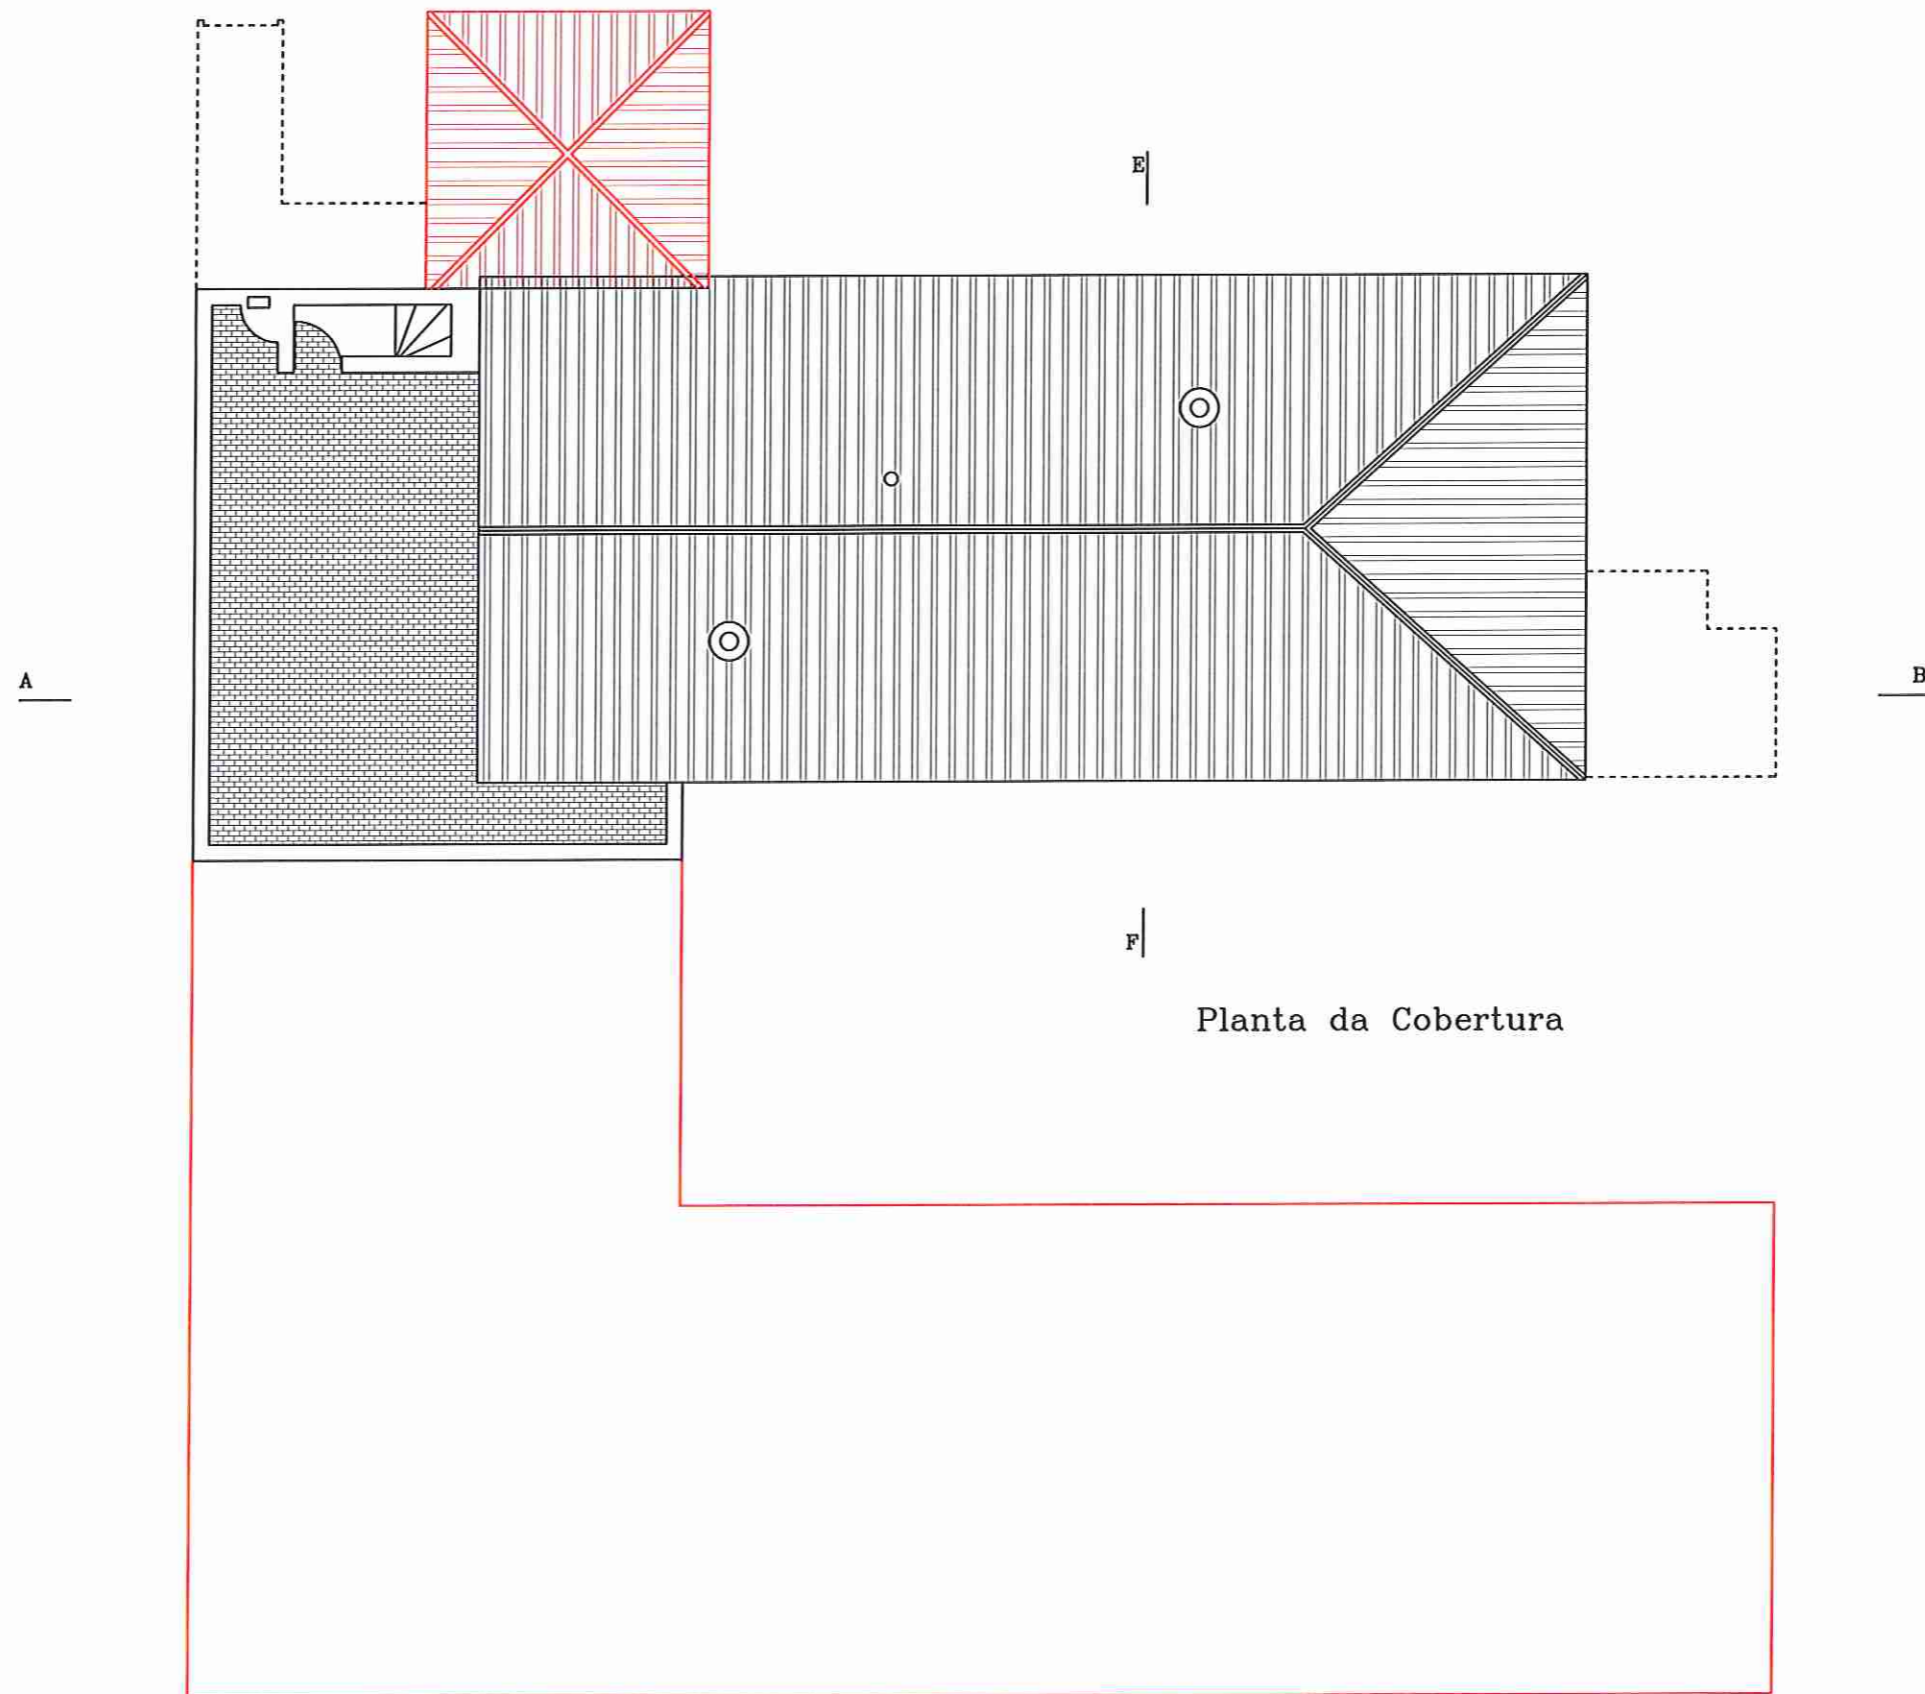


Planta da Cobertura

REQUERENTE: Centro de Acção Social, Cultura e Desporto dos Trabalhadores da Saúde e Segurança Social do Distrito de Faro (CASCD)		DATA : Dezembro/2007
LOCAL: Sítio da Falfosa – Concelho de Faro		ESCALA : 1/100
OBRA: Alteração e Ampliação de uma Moradia Unifamiliar, para Implantação de uma Creche		DESENHO N. 16
Alterações Planta da Cobertura		O TECNICO RESPONSÁVEL :

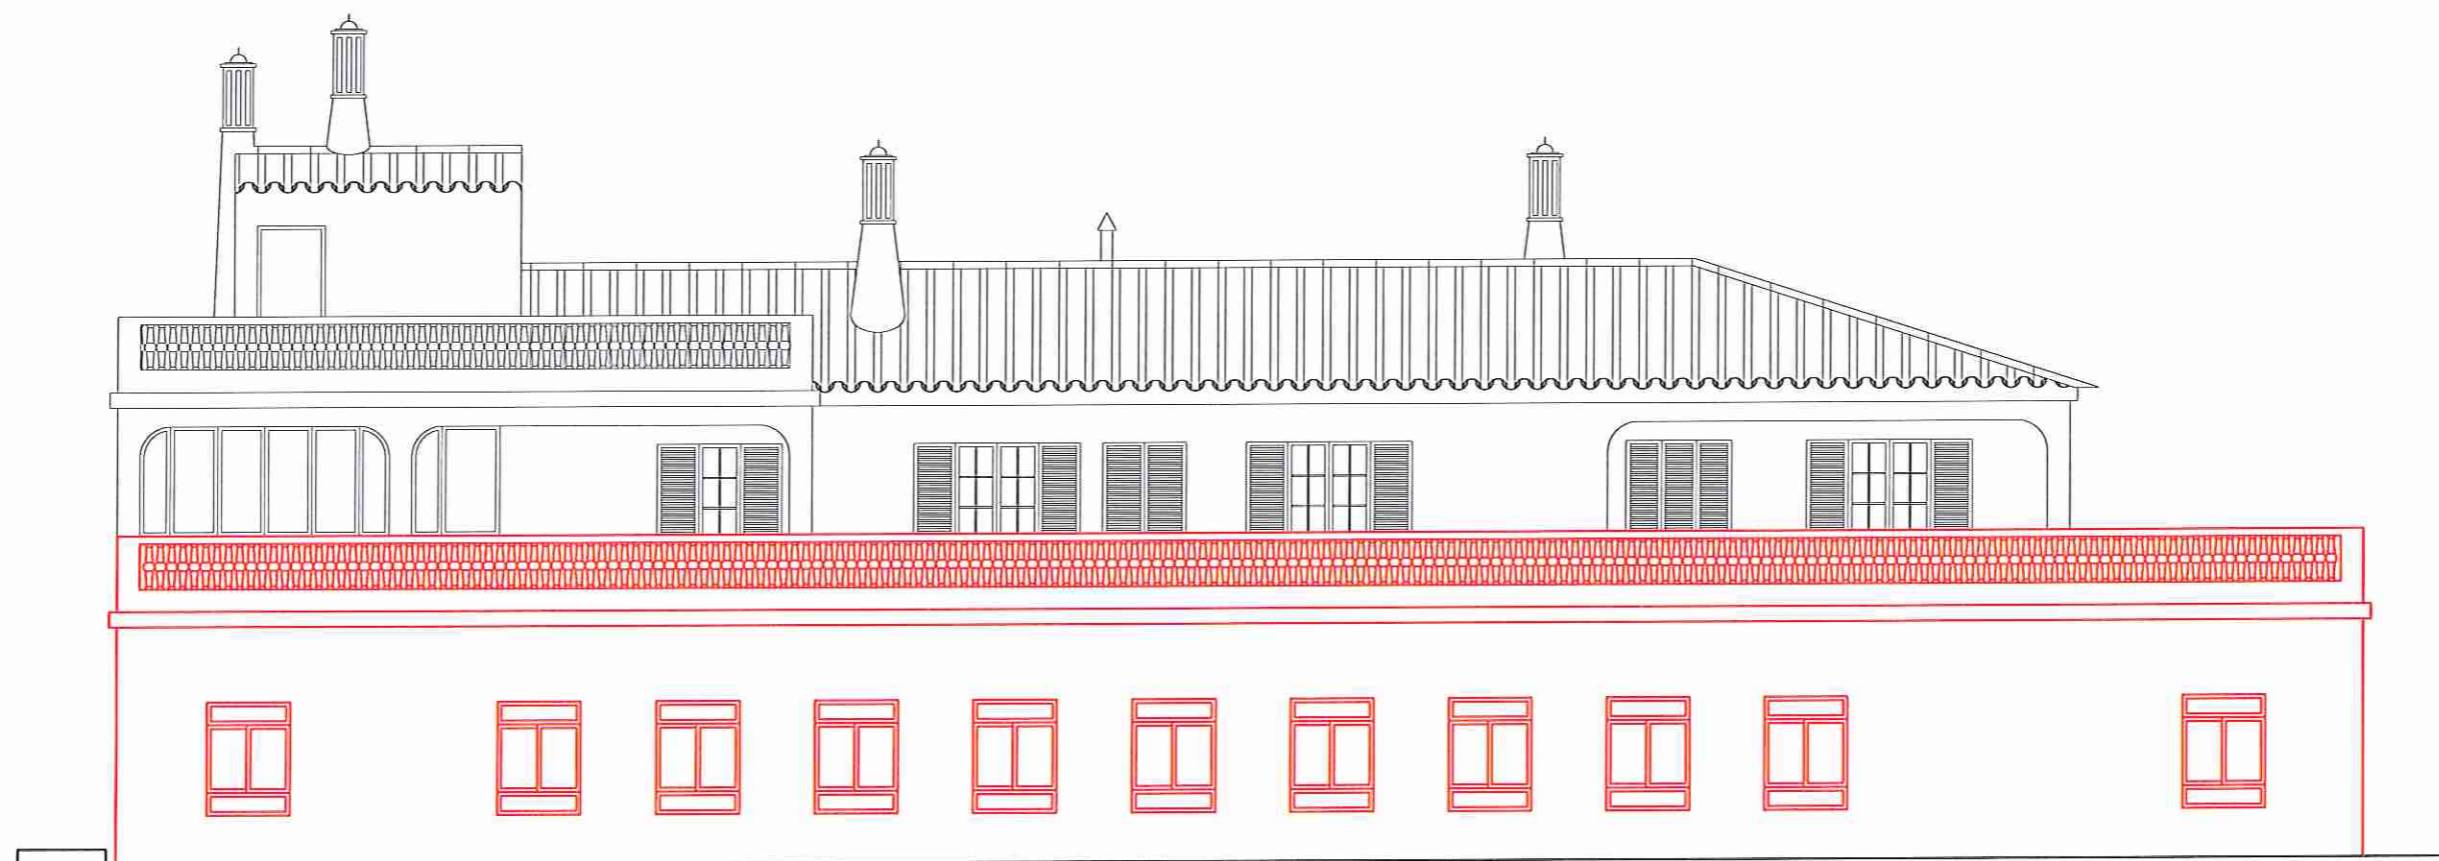


Alçado Sul

REQUERENTE: Centro de Acção Social, Cultura e Desporto dos Trabalhadores da Saúde e Segurança Social do Distrito de Faro (CASCD)		DATA : Dezembro/2007
LOCAL: Sítio da Falfosa – Concelho de Faro		ESCALA : 1/100
OBRA: Alteração e Ampliação de uma Moradia Unifamiliar, para Implantação de uma Creche		DESENHO N. 17
Alterações Alçado Sul		O TECNICO RESPONSÁVEL :

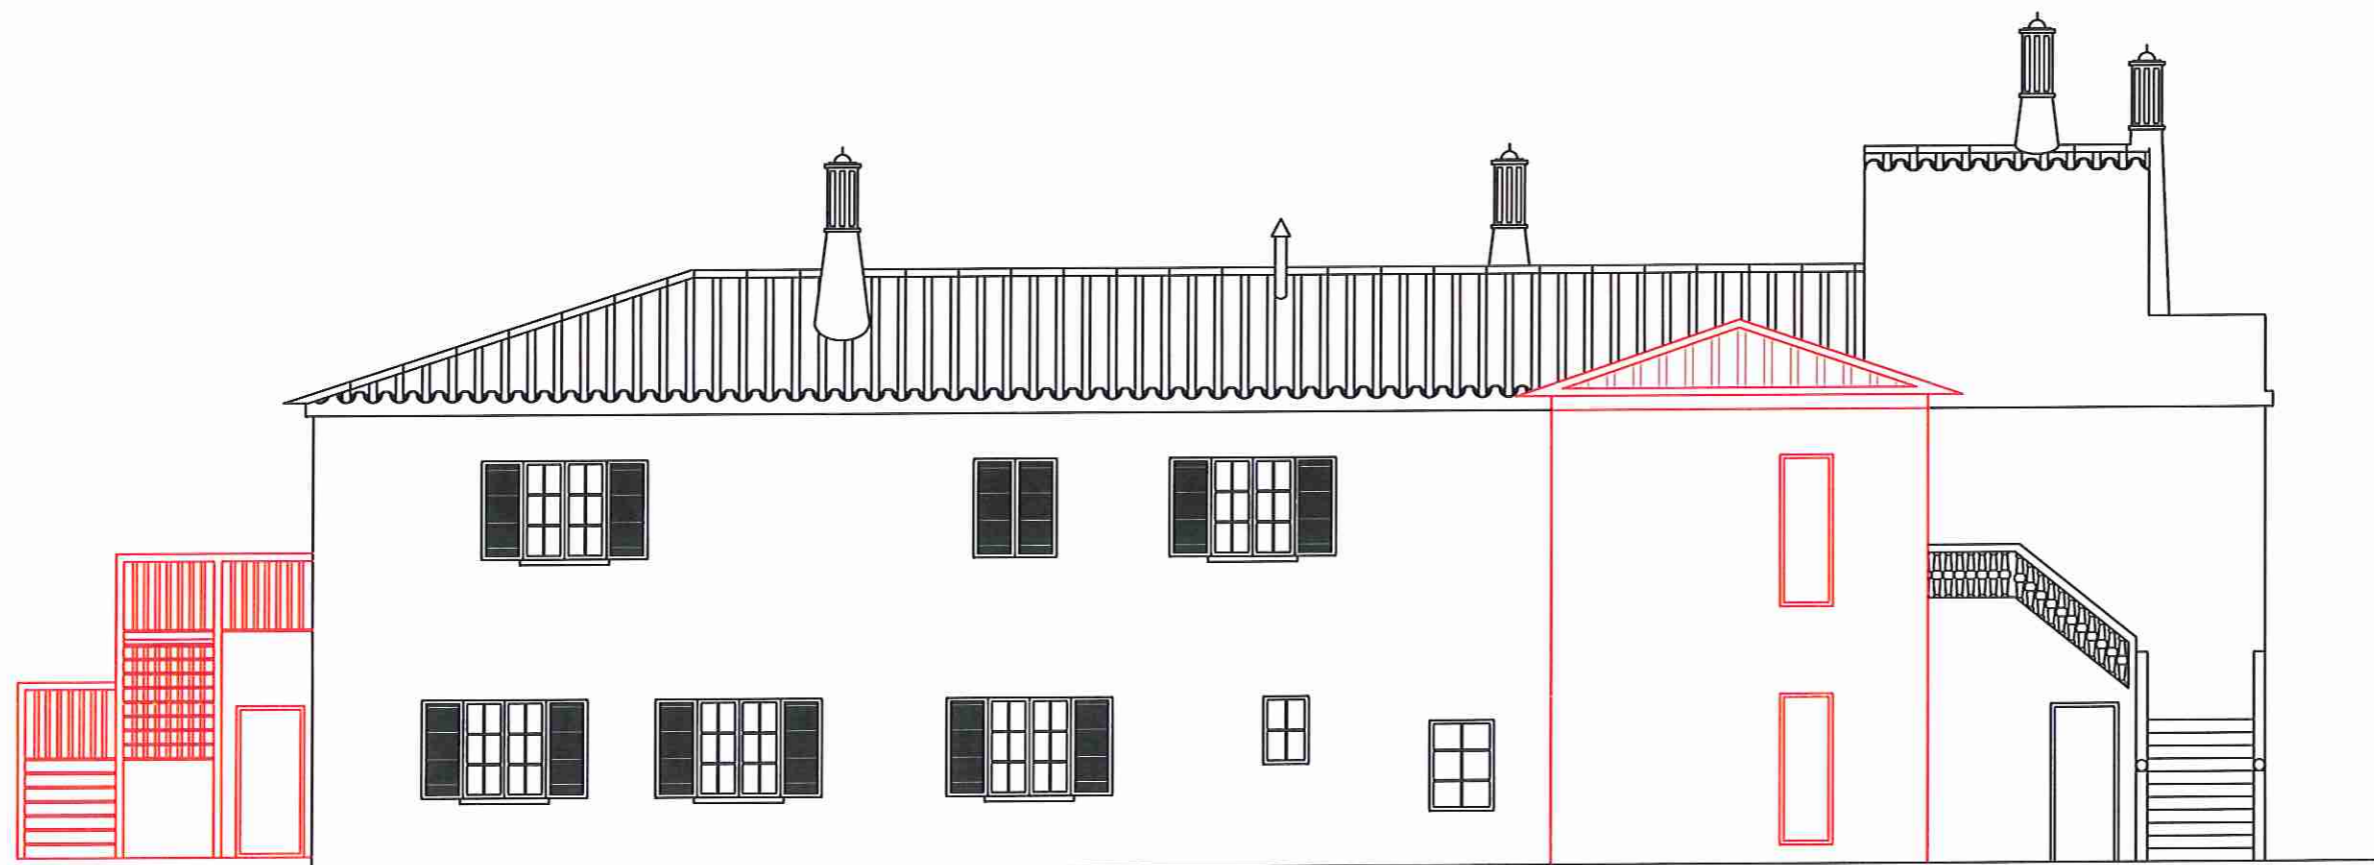


Alçado Norte

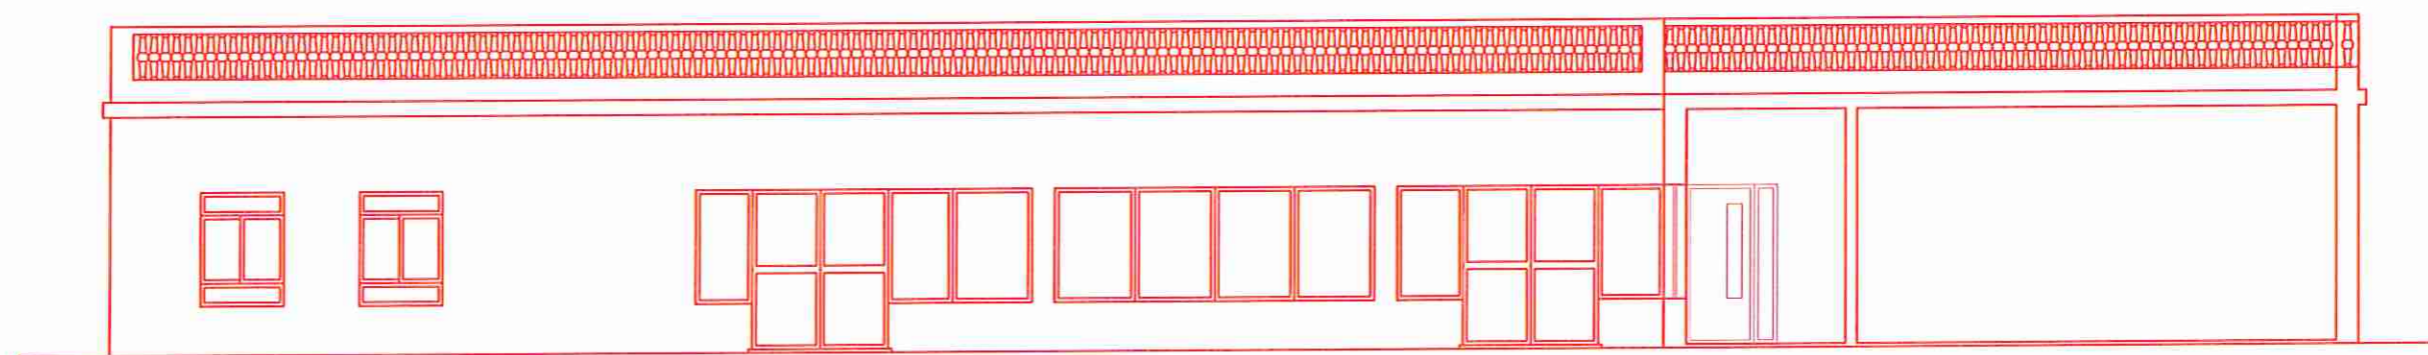


Alçado Norte
Corte GH

REQUERENTE: Centro de Acção Social, Cultura e Desporto dos Trabalhadores da Saúde e Segurança Social do Distrito de Faro (CASCD)		DATA : Dezembro/2007
LOCAL: Sítio da Falfosa – Concelho de Faro		ESCALA : 1/100
OBRA: Alteração e Ampliação de uma Moradia Unifamiliar, para Implantação de uma Creche		DESENHO N. 18
Alterações Alçado Norte		O TECNICO RESPONSÁVEL :

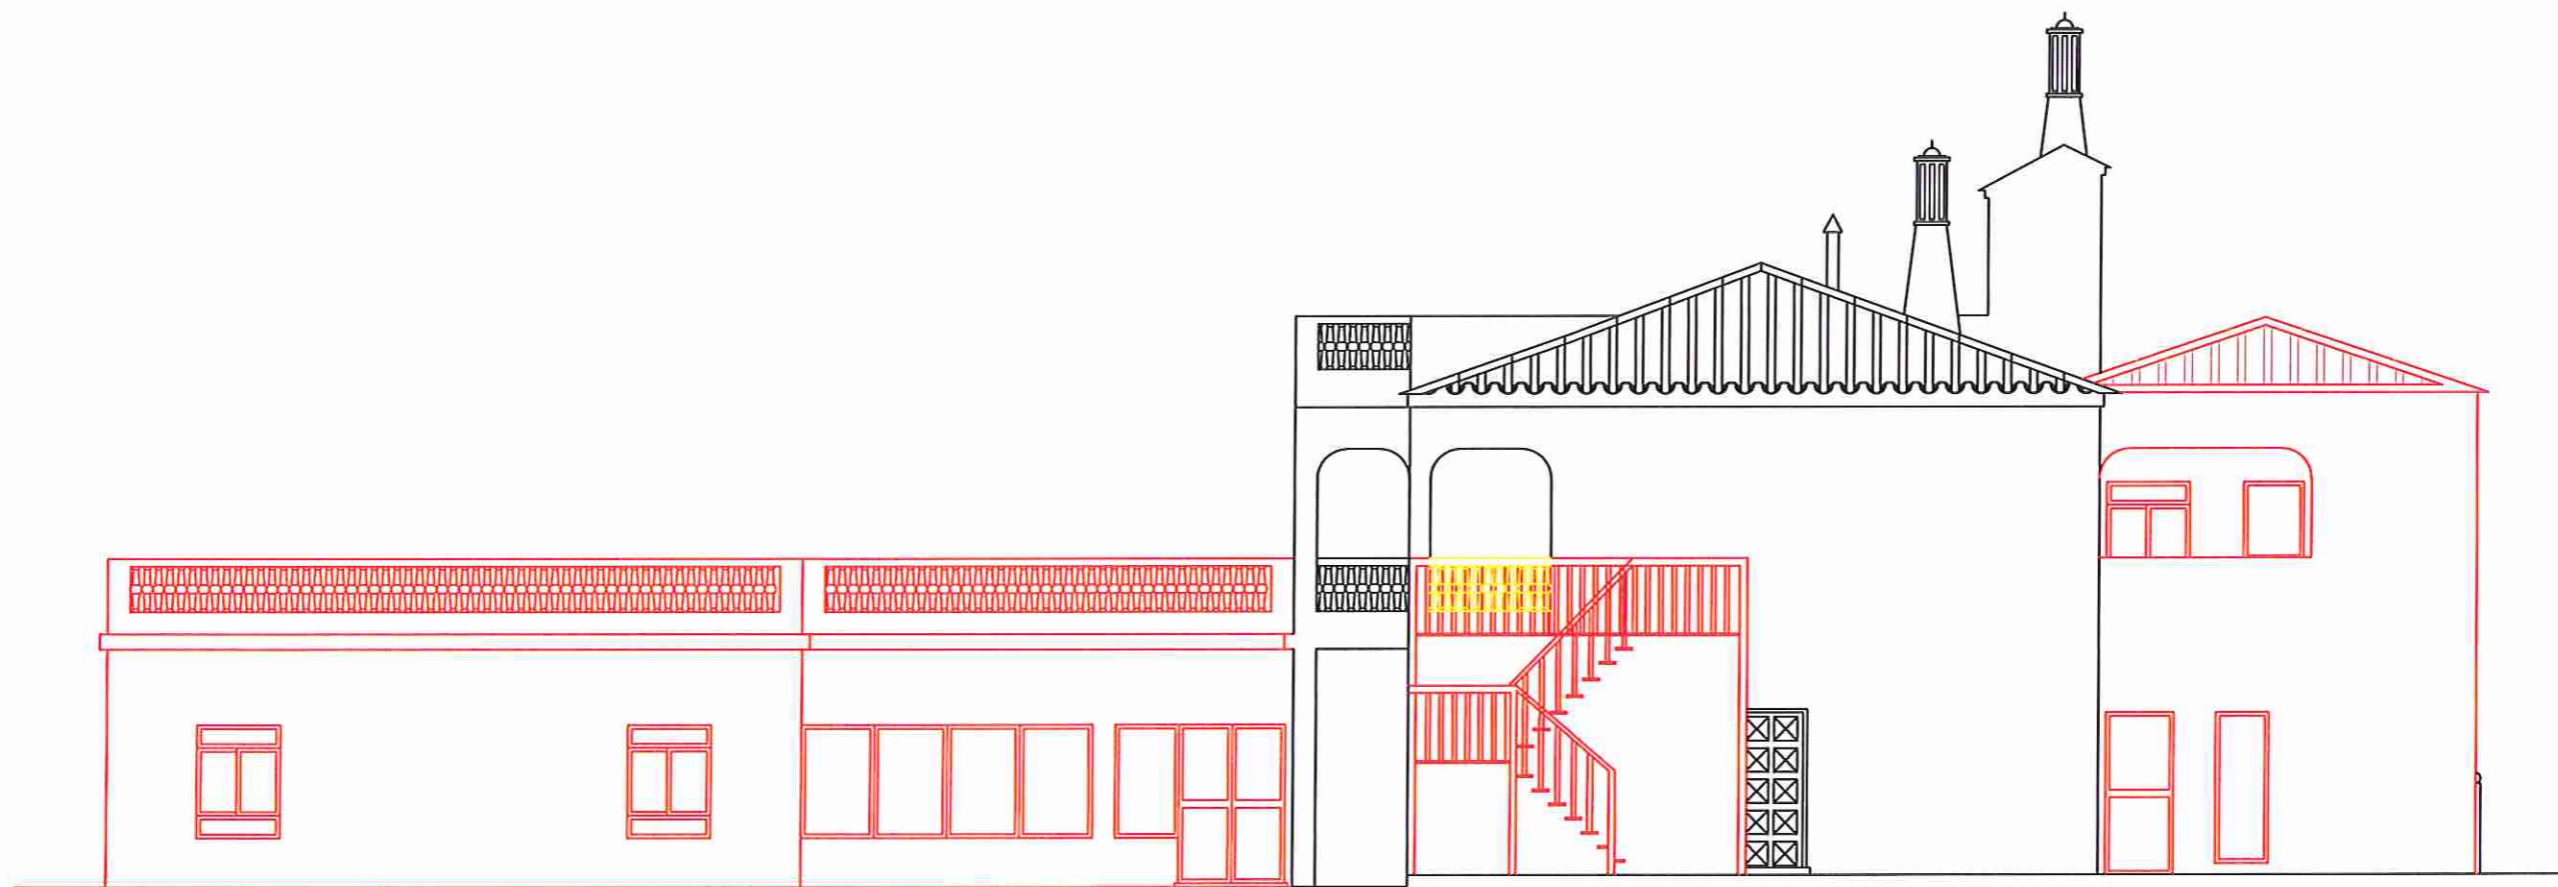

Alçado Nascente

REQUERENTE: Centro de Acção Social, Cultura e Desporto dos Trabalhadores da Saúde e Segurança Social do Distrito de Faro (CASCD)		DATA : Dezembro/2007
LOCAL: Sítio da Falfosa - Concelho de Faro		ESCALA : 1/100
OBRA: Alteração e Ampliação de uma Moradia Unifamiliar, para Implantação de uma Creche		DESENHO N. 19
Alterações Alçado Nascente		O TECNICO RESPONSÁVEL :

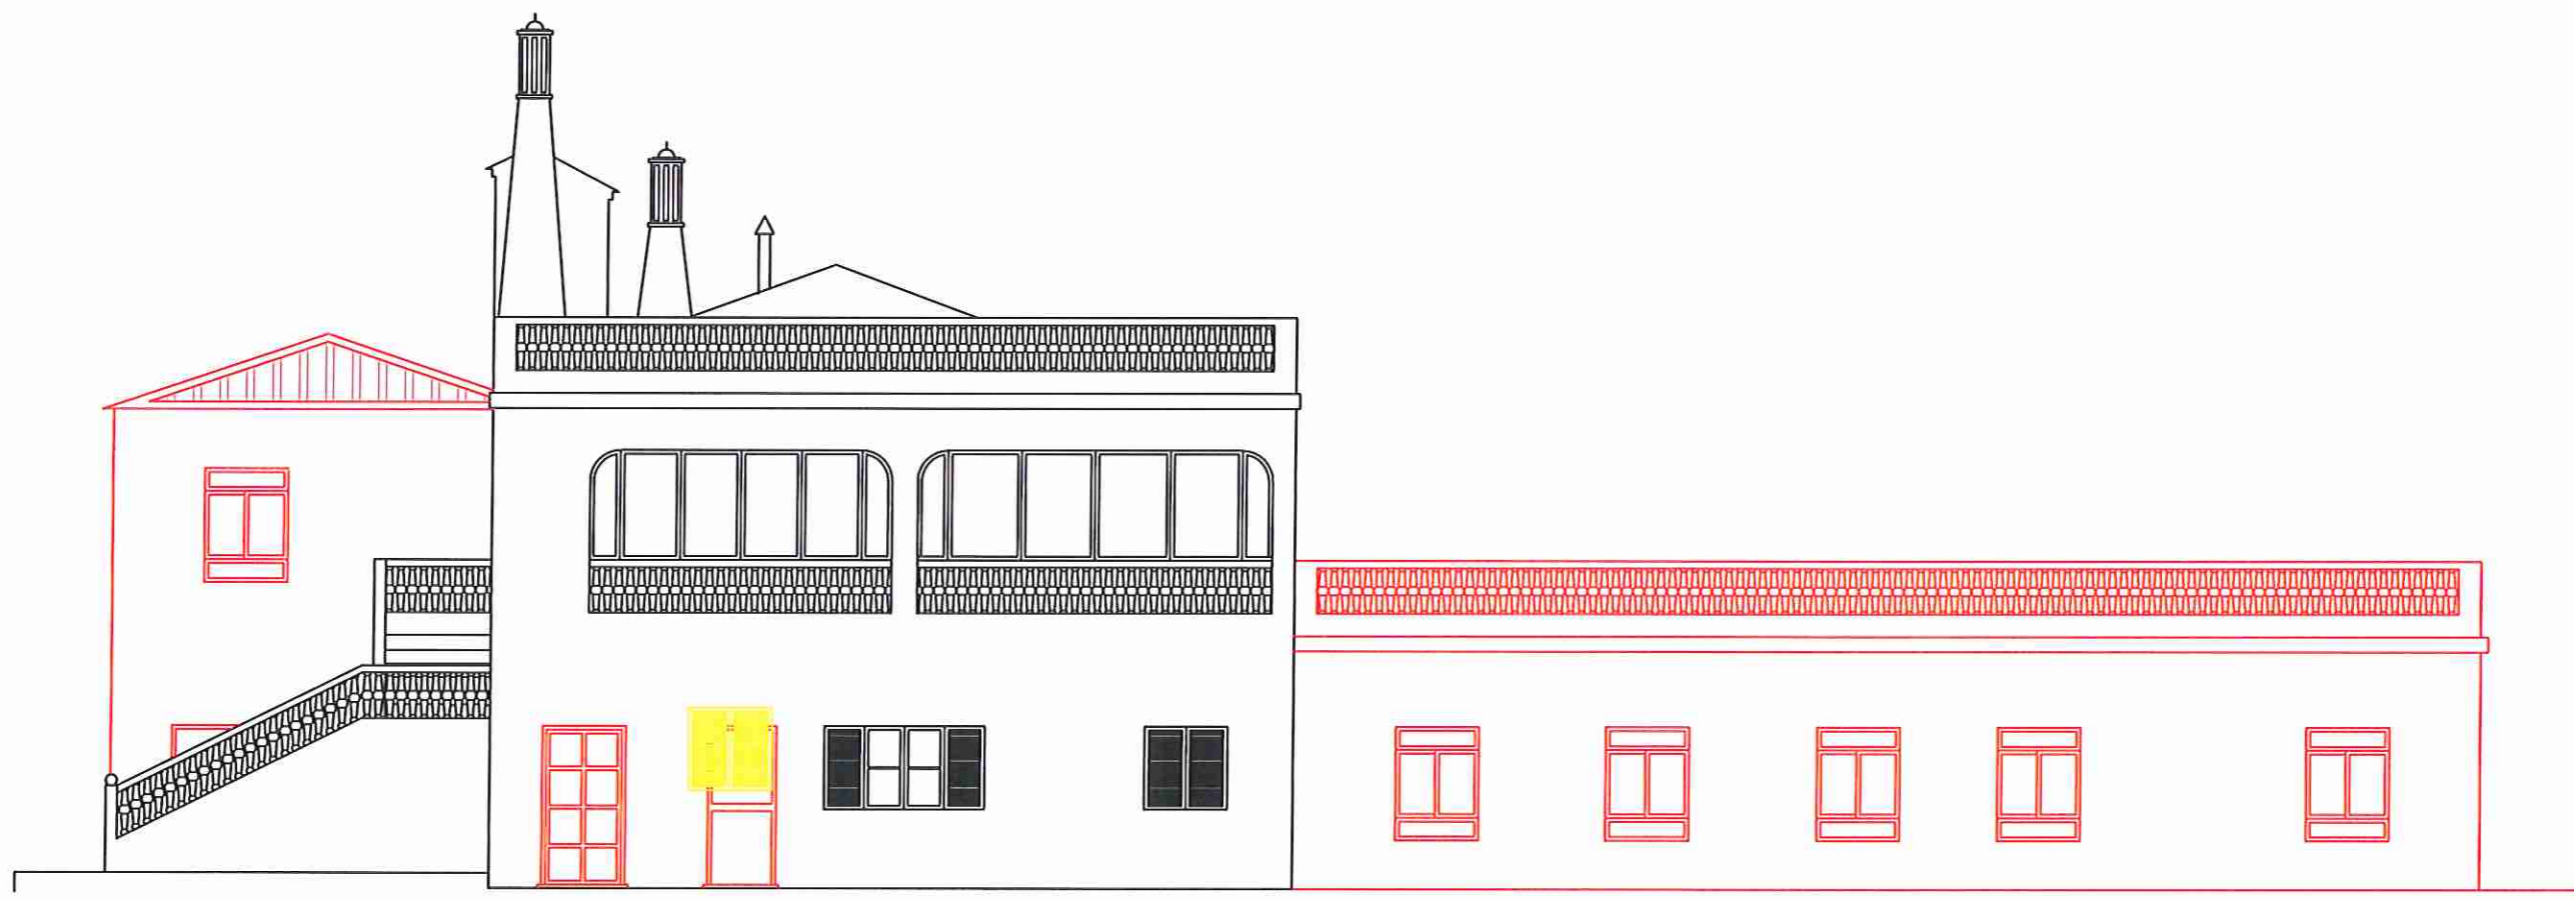

Alçado Poente

REQUERENTE: Centro de Ação Social, Cultura e Desporto dos Trabalhadores da Saúde e Segurança Social do Distrito de Faro (CASCD)		DATA : Dezembro/2007
LOCAL: Sítio da Falfosa – Concelho de Faro		ESCALA : 1/100
OBRA: Alteração e Ampliação de uma Moradia Unifamiliar, para Implantação de uma Creche		DESENHO N. 20
Alterações Alçado Poente		O TECNICO RESPONSÁVEL :