P6

LAJETAS JUNTO AO EDIFICIO

ESCALA 1:10

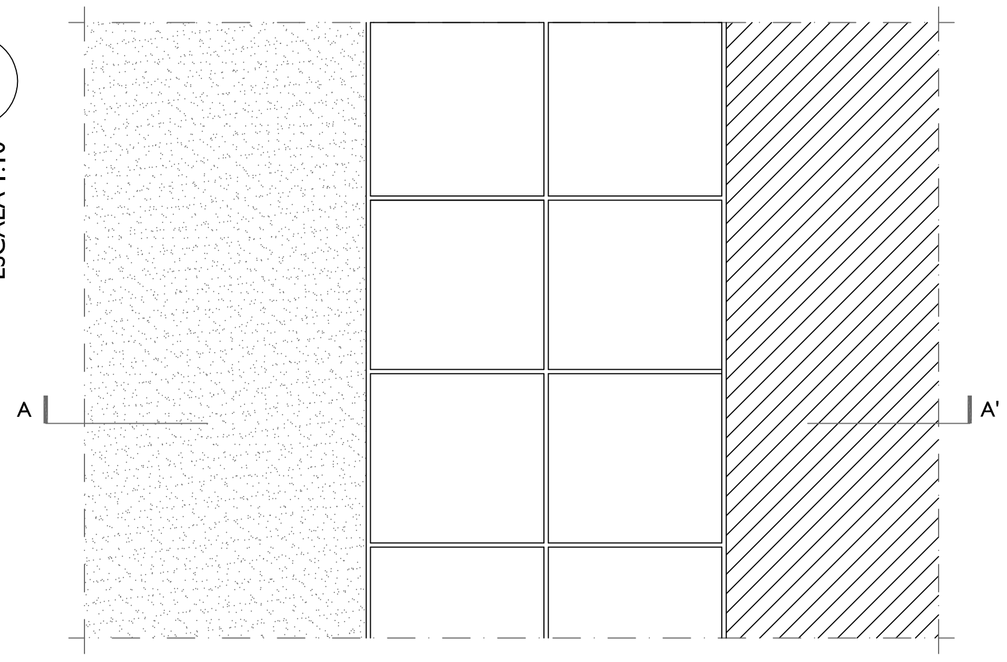

PLANTA

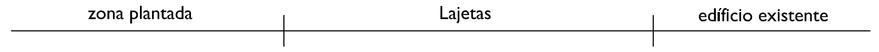

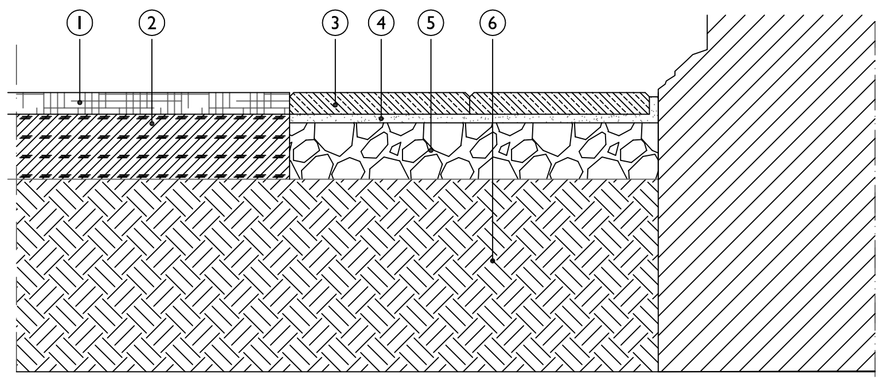

CORTE A A'

1. Casca de pinho do tipo "MULCH" da CARMO ou equivalente
2. Terra vegetal
3. Lajetas em Betão Simples, "BETOPLAN" da "SOPLACAS", ref.ª 102 ou equivalente (0.04x0.06 m)
4. Camada de assentamento em cimento e pó de pedra ao traço 1:7
5. Tout-venant
6. Terreno compactado

P7

PASSEIO JUNTO AO ESTACIONAMENTO (CALDEIRA DE ÁRVORES)

ESCALA 1:10

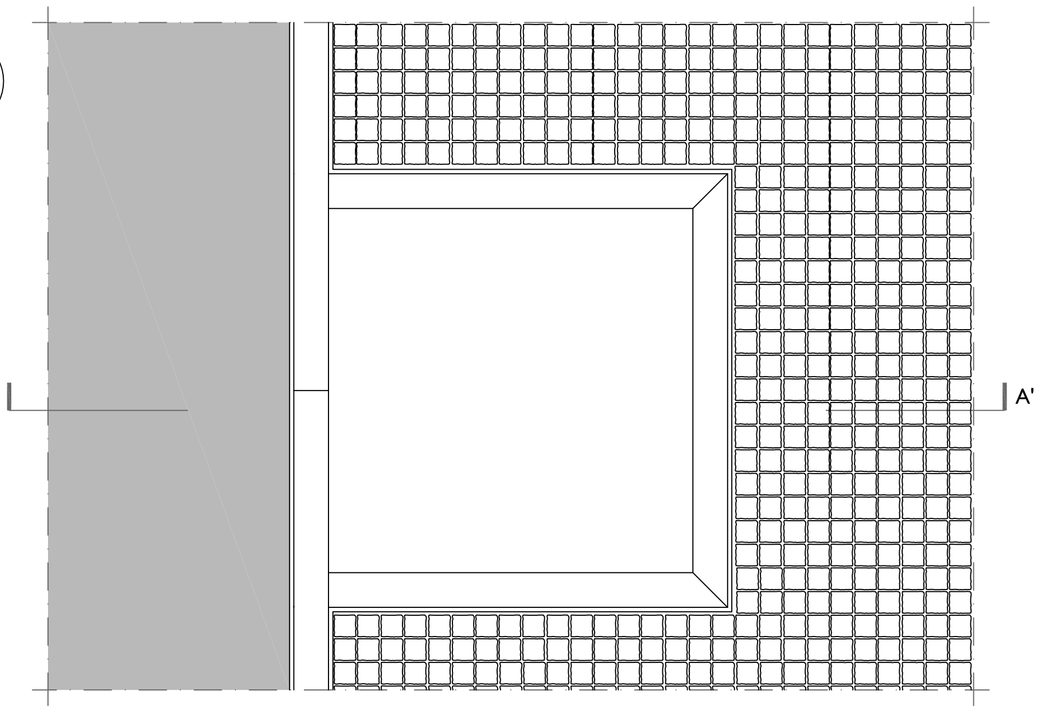

PLANTA

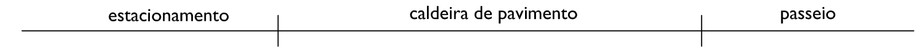

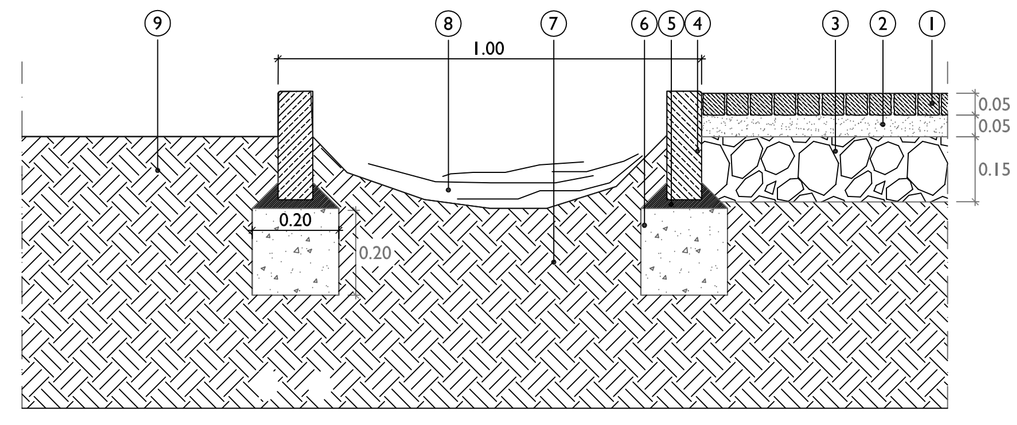

CORTE A A'

1. Calçada de vidraço (0.05x0.05x0.05)m
2. Camada de assentamento em cimento e pó de pedra ao traço 1:7
3. Tout-venant
4. Lancil de calcário (1.00x0.25x0.07)m
5. Argamassa de assentamento em cimento e areia ao traço 1:4
6. Fundação em betão simples C12/15
7. Terreno compactado
8. Caldeira com terra vegetal
9. Estacionamento existente

P8

PASSEIO JUNTO AO ESTACIONAMENTO (TRANSIÇÃO PARA ZONA PLANTADA)

ESCALA 1:10

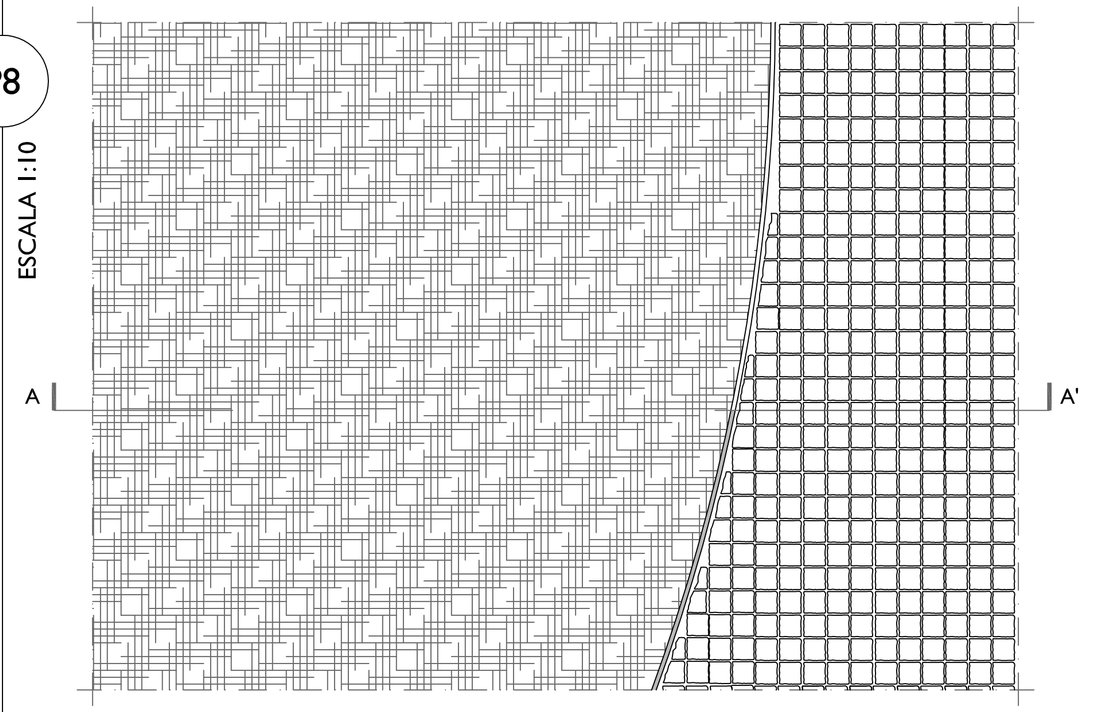

PLANTA

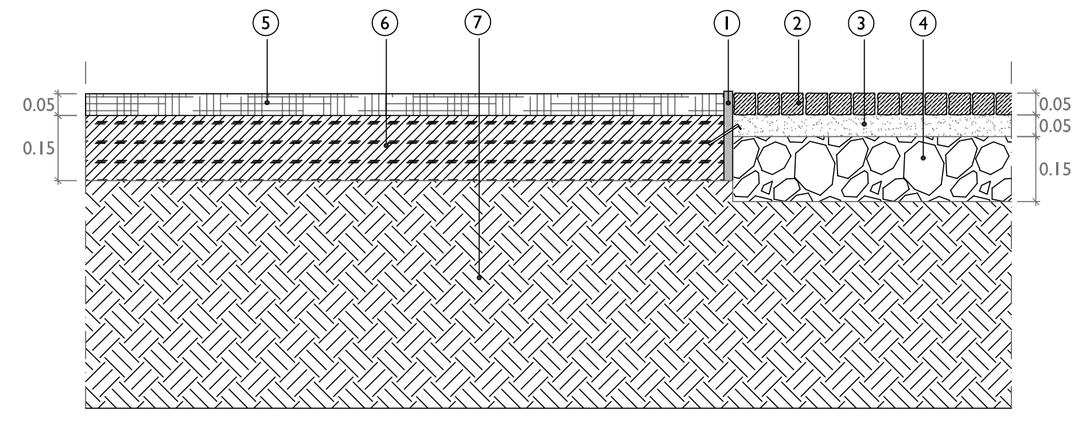

CORTE A A'

1. Lancil em PVC do tipo "SUPEREDGE" da TERRACELL ou equivalente
2. Calçada de vidraço (0.05x0.05x0.05)m
3. Camada de assentamento em cimento e pó de pedra ao traço 1:7
4. Tout-venant
5. Casca de pinho do tipo "MULCH" da CARMO ou equivalente
6. Terra vegetal
7. Terreno compactado

Projectou:	Arq. Paisagista Tiago Landum
Desenhou:	Arq. Paisagista Tiago Landum
Verificou:	
Levantou:	
Data:	ANO DE 2011
Escalas:	1:10

CÂMARA MUNICIPAL DE BEJA

Local: FREGUESIA SANTIAGO MAIOR - BEJA
RUA 25 ABRIL

Assunto: REMODELAÇÃO ESPAÇOS VERDES
PROJECTO DE EXECUÇÃO

Desenhos: PORMENORES DE PAVIMENTOS E REVESTIMENTOS

Ficheiro: Jardim_dos_Serranos.dwg

Desenho nº 05d