






Legenda:




- Pavimento:


-  - Calçada de xisto ao cutelo;
-  - Lancil, barra de aço-corten.



- Equipamentos:

-  - Banco revestido a xisto;
-  - Papeleira revestida a xisto;
-  - Sinalização de Parque.

- Plantações:

- Arbórea:
 -  - Cs - *Cupressus sempervirens* var. *sempervirens* - Cipreste;
 -  - Pb - *Pyrus bourgaeana* - Catapereiro;
 -  - Qr - *Quercus rotundifolia* - Azinheira.
- Arbustiva:
 - A** - Faixa A: - Lv - *Lavandula stoechas* - Rosmaninho-menor;
 - Ro - *Rosmarinus officinalis* - Alecrim;
 - Tm - *Thymus mastichina* - Bela-luz.
 - B** - Faixa B: - Jf - *Jasminum fruticans* - Jasmineiro-do-monte;
 - Mc - *Myrtus communis* - Murta;
 - Pt - *Pistacia terebinthus* - Cornalheira.

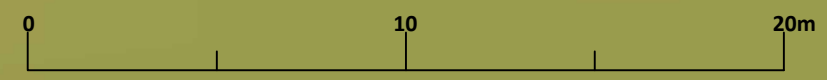

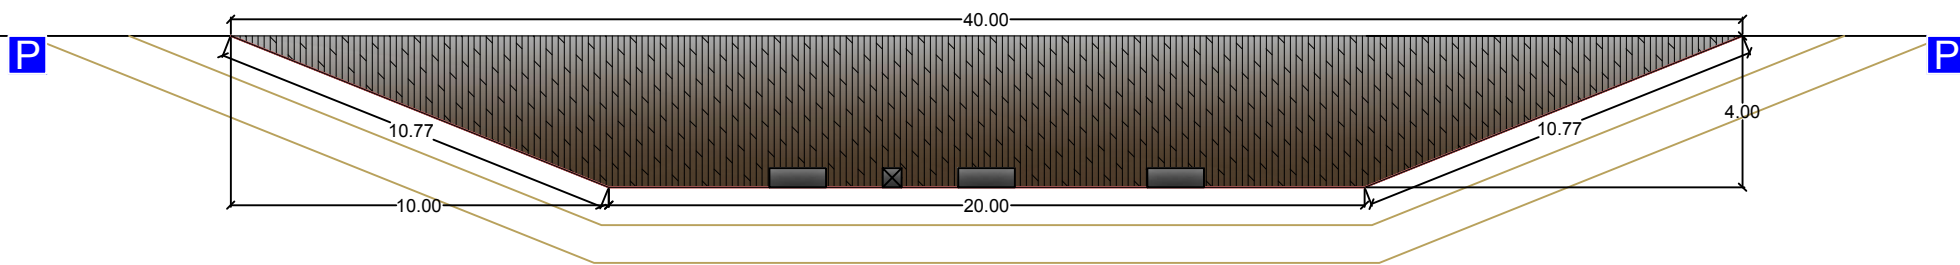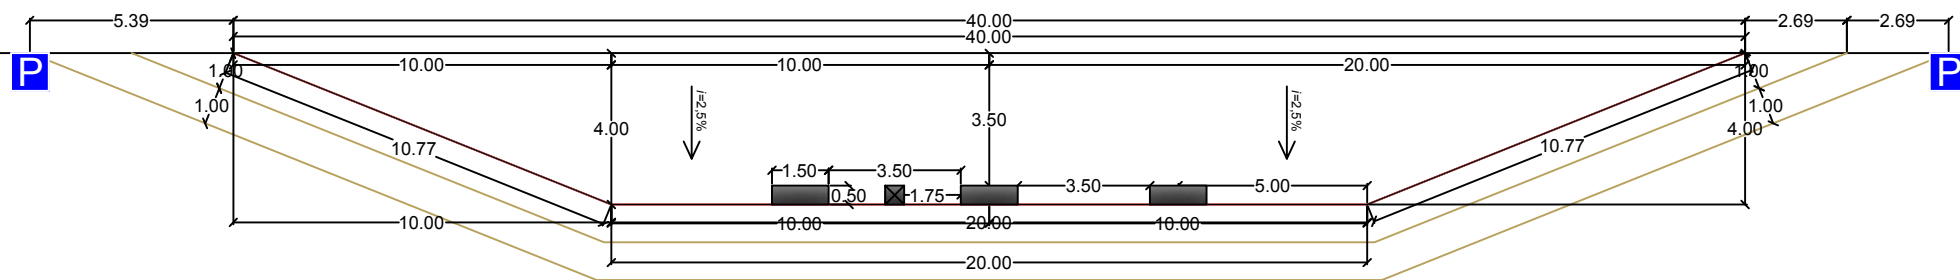

Legenda:

- Planimetria:





- Cotas planimétricas em metros.

- Pavimento:

- Calçada de xisto ao cutelo, perpendicular ao eixo da estrada;
 - Lancil, barra de aço-corten. (0,015x0,008m) (127 m)

- Equipamentos:

- Banco revestido a xisto; (1,5x0,5x0,5m) (4 unidades)
 - Papeleira revestida a xisto, com tampa em aço-corten; (0,5x0,5x1,0m) (2 unidades)
 - Sinalização de Parque. (2 unidades)

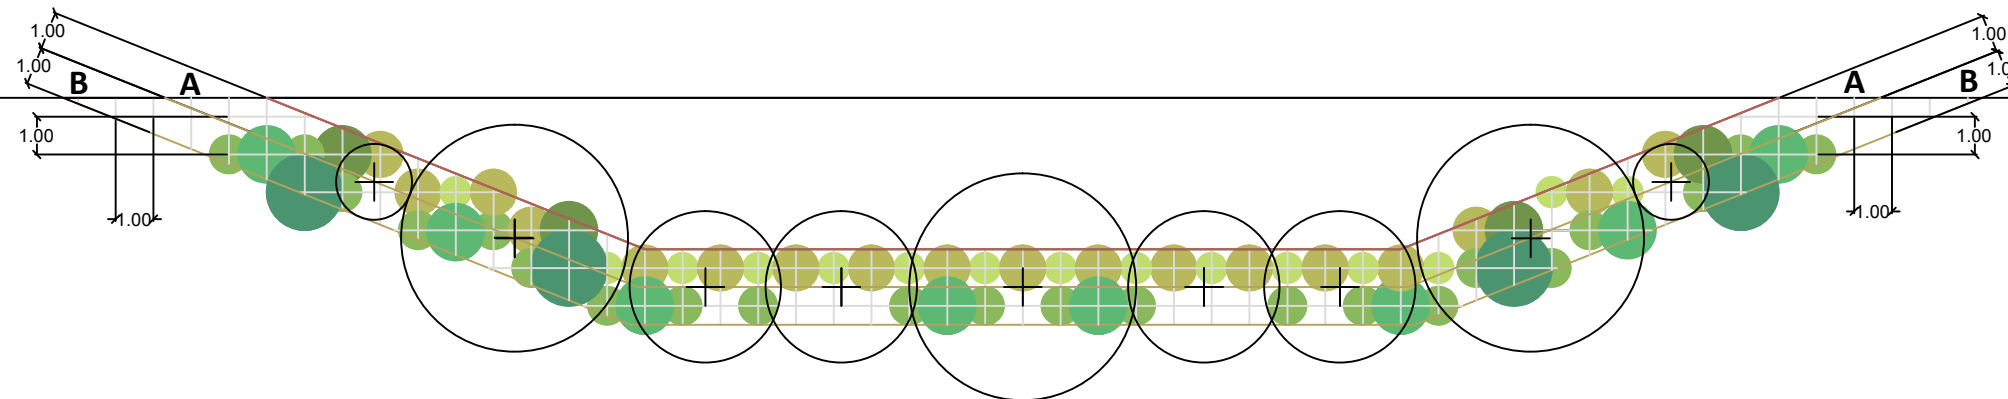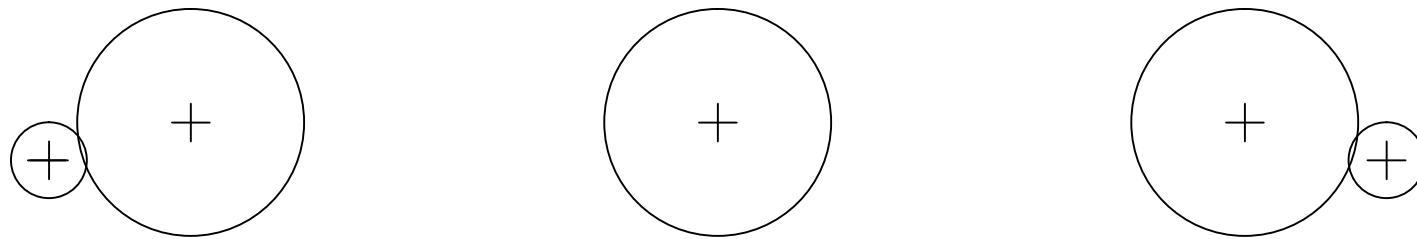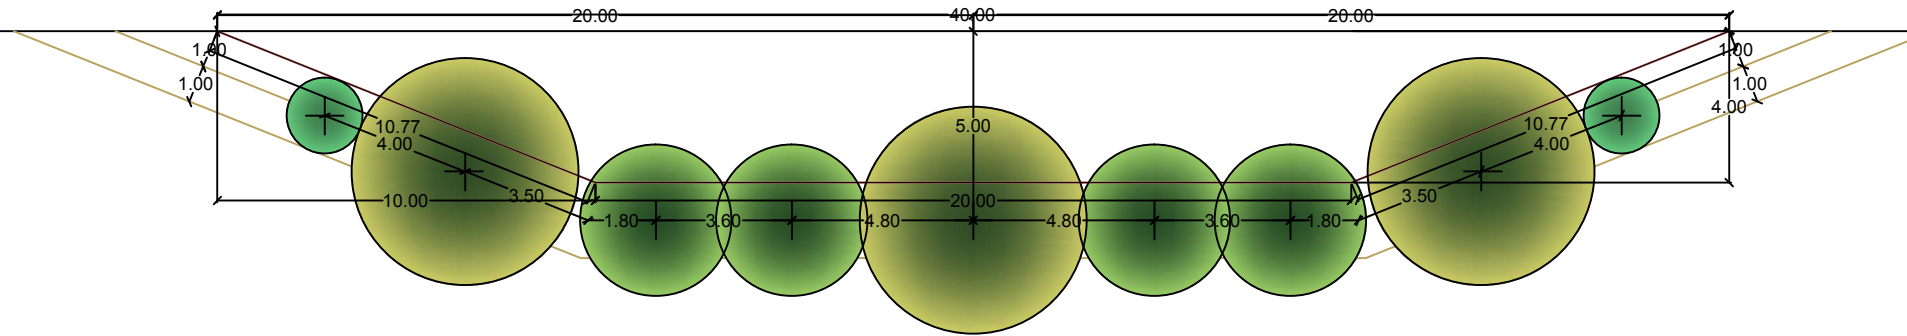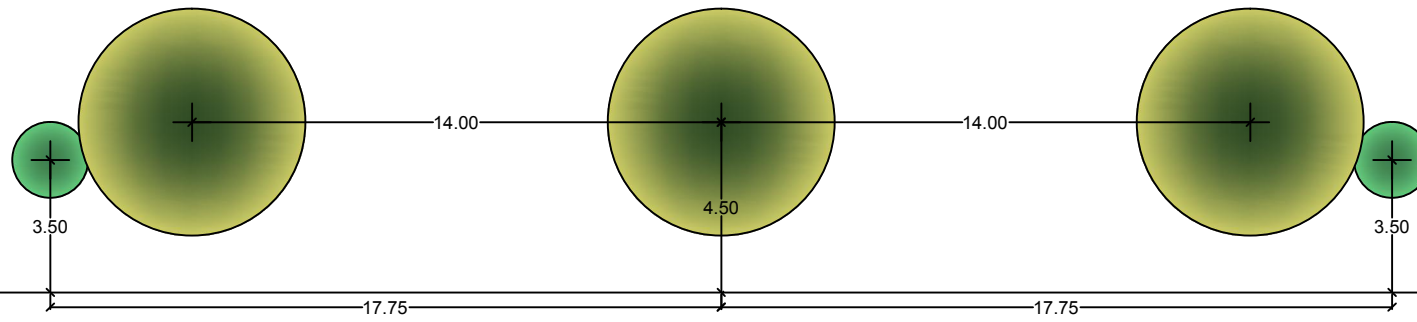

Legenda:

- Planimetria:

-14.00- - Cotas planimétricas da plantação em metros .

- Plantações:

- Arbórea:

- Cs - *Cupressus sempervirens* for. *sempervirens* - Cipreste; (PAP - 12/14 cm) (4 unidades)
- Pb - *Pyrus bourgaeana* - Catapereiro; (PAP - 12/14 cm) (4 unidades)
- Qr - *Quercus rotundifolia* - Azinheira. (PAP - 12/14 cm) (6 unidades)

- Arbustiva:

- Faixa A:
 - Ls - *Lavandula stoechas* - Rosmaninho - menor; (Altura - 20 a 30 cm) (18 unidades)
 - Ro - *Rosmarinus officinalis* - Alecrim; (Altura - 20 a 30 cm) (4 unidades)
 - Tm - *Thymus mastichina* - Bela-luz. (Altura - 20 a 30 cm) (17 unidades)
- Faixa B:
 - Jf - *Jasminum fruticans* - Jasmineiro-do-monte; (Altura - 30 a 40 cm) (8 unidades)
 - Mc - *Myrtus communis* - Murta; (Altura - 30 a 40 cm) (22 unidades)
 - Pt - *Pistacia terebinthus* - Cornalheira. (Altura - 30 a 40 cm) (4 unidades)