



- Proposta:**
- Pavimento em calçada grossa, na continuidade do existente no Centro Histórico
  - Pavimento em calçada miuda, na continuidade do existente nos passeios
  - Lajes em pedra de Vidraço de Alajia Creme com acabamento amaciado
  - Caldeiras de pavimento com sistema de drenagem linear
- Existente:**
- Pavimento em calçada de cubos de calcário
  - Pavimento em betuminoso
- Fases de intervenção:**
- Fase 1
  - Fase 2
- Plano de Pormenor
- Limite de Intervenção



Intervenção no Largo dos Polomes | Escala 1/250

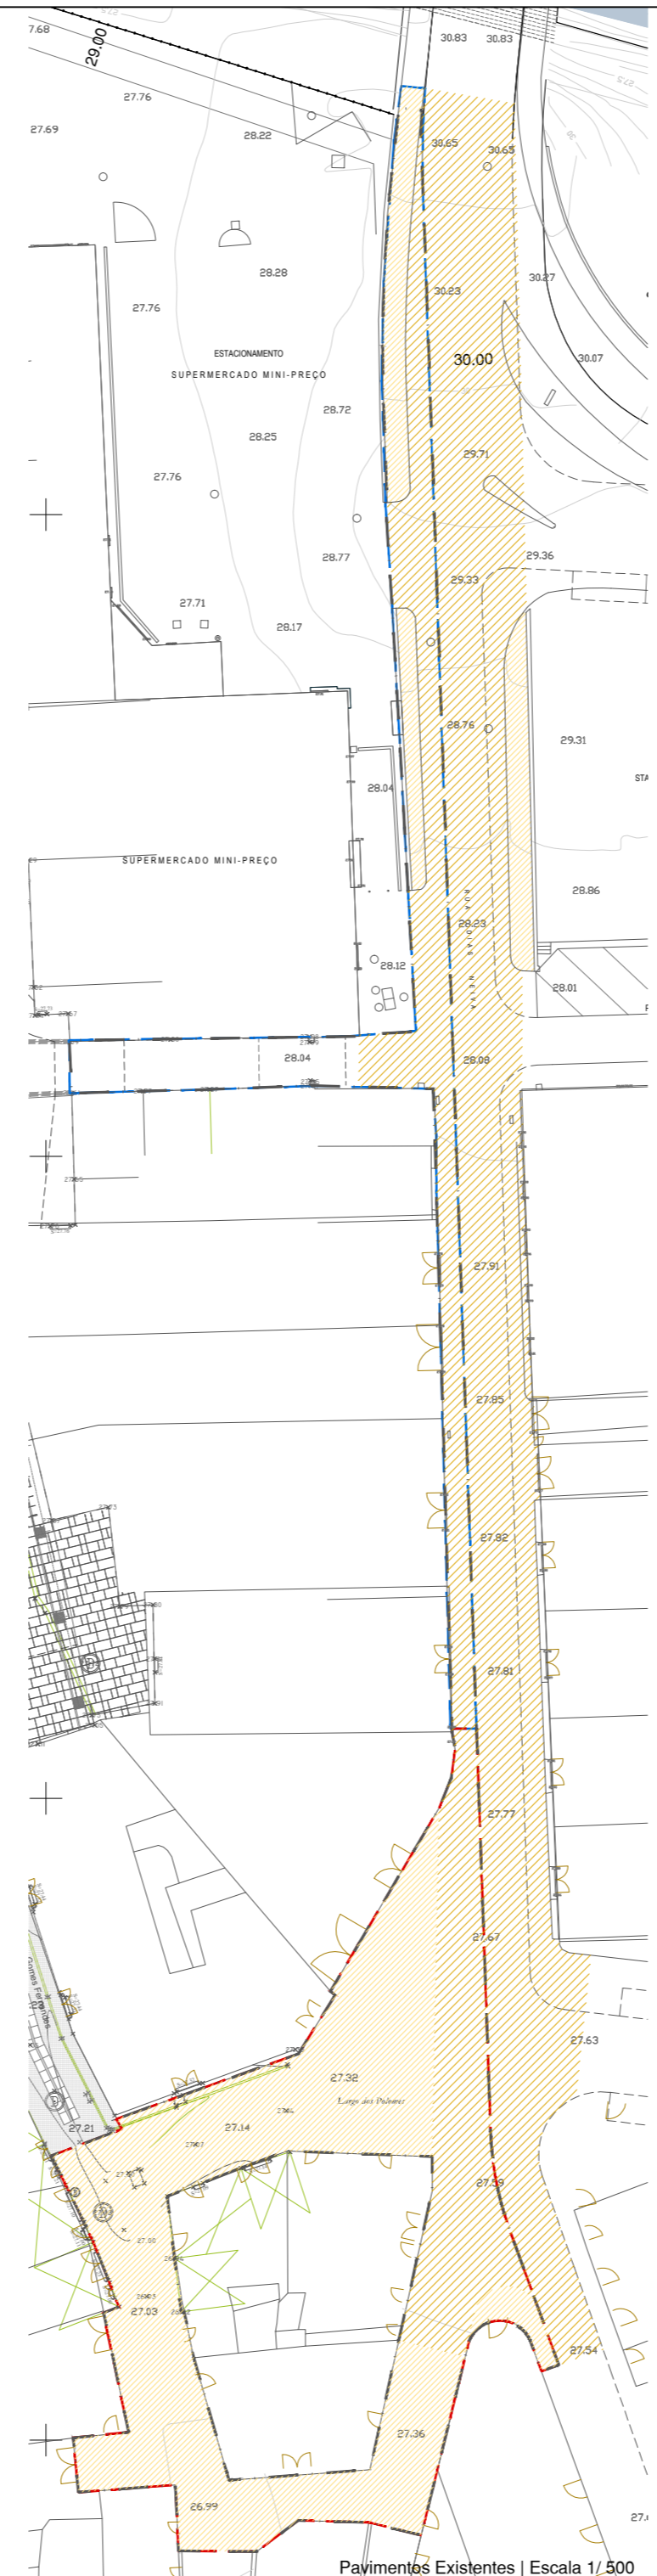

Pavimentos Existentes | Escala 1/500

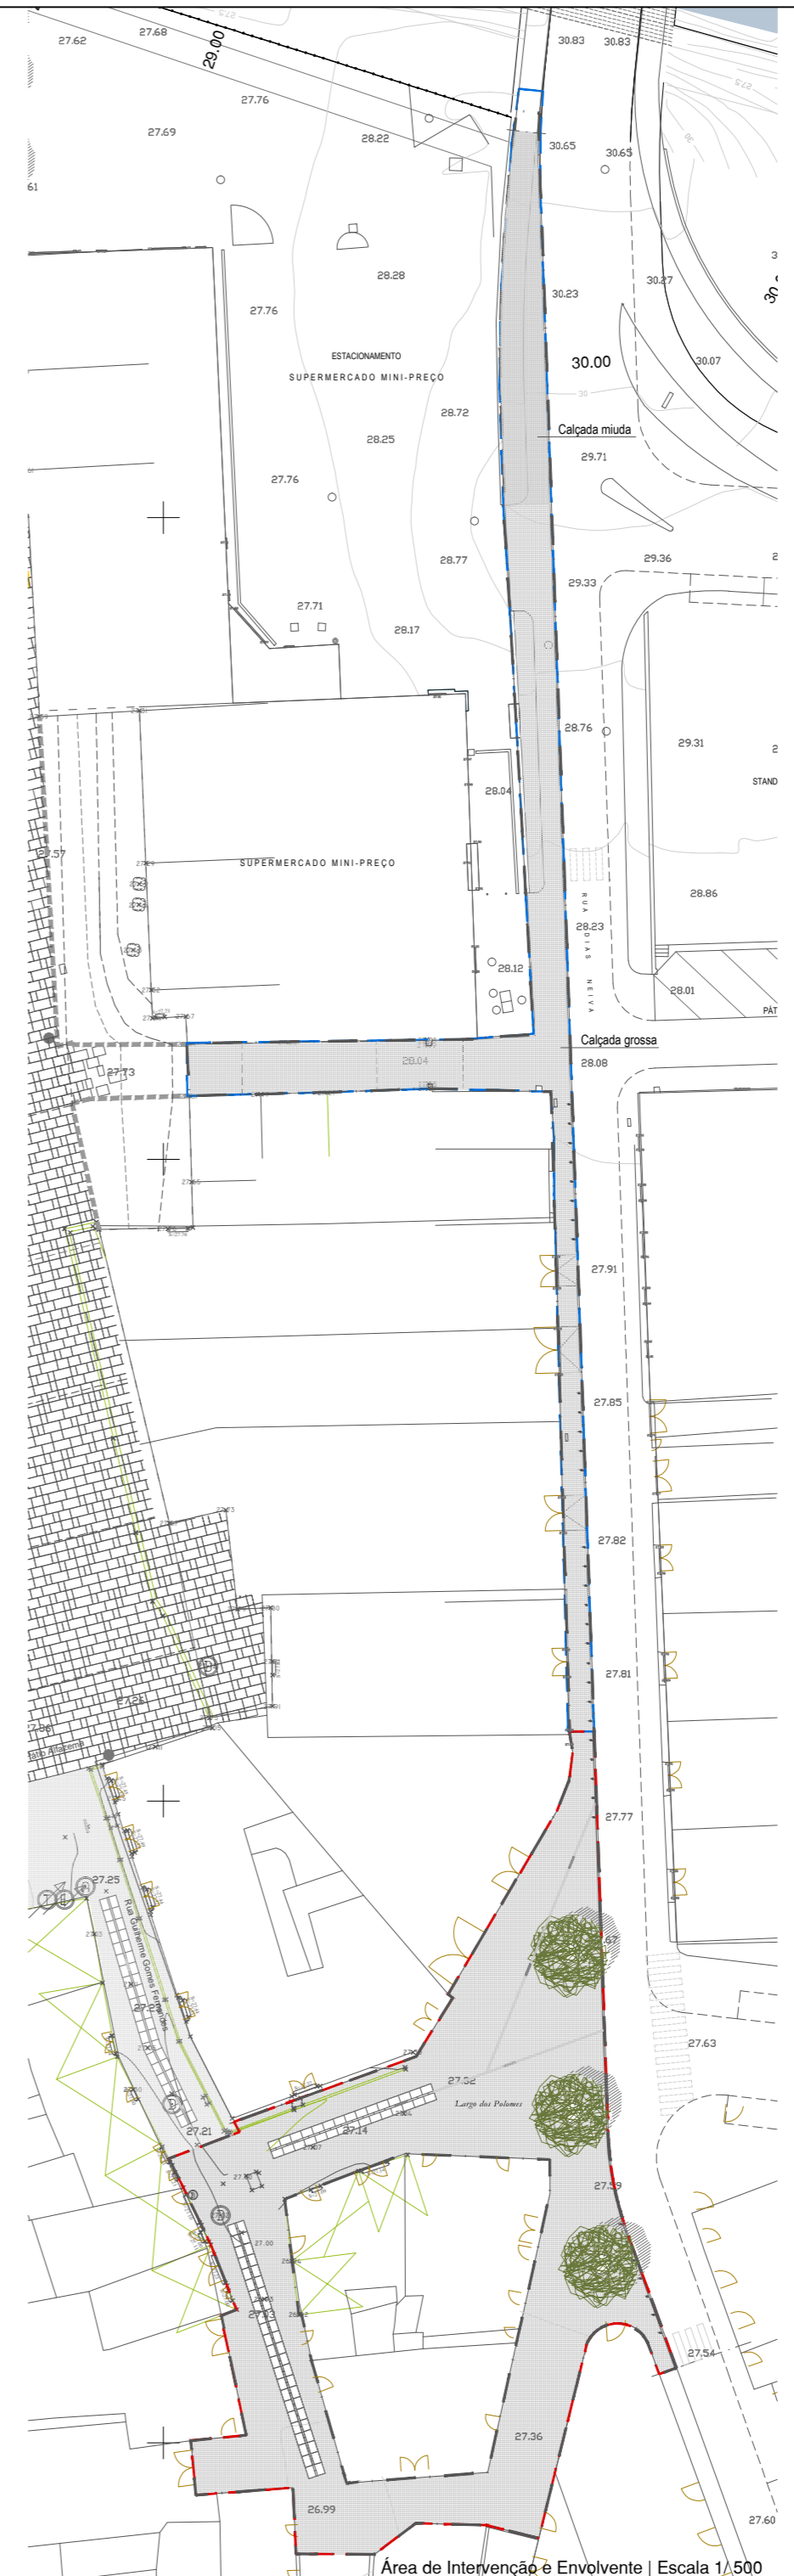

Área de Intervenção e Envolvente | Escala 1/500



ARQUITECTURA E COLABORAÇÃO  
ÁREA DE PROJETO DA CMTV

DONO DE OBRA  
CÂMARA MUNICIPAL DE TORRES VEDRAS

PROJECTO  
**ARRANJOS EXTERIORES ENVOLVENTES AO LARGO DOS POLOMES**

FASE DE PROJECTO  
ESTUDO PRÉVIO

DESIGNAÇÃO  
**INTERVENÇÃO NO LARGO DOS POLOMES E ENVOLVENTE - INTERVENÇÃO FASEADA**

ESCALA 1/250 - 1/500 DATA 2015/05/15

DISCENTE: Lígia Gomes DESENHO N.º