



P1: Betão poroso - ponte pedonal e ciclável | Escala 1/50 | Escala 1/100

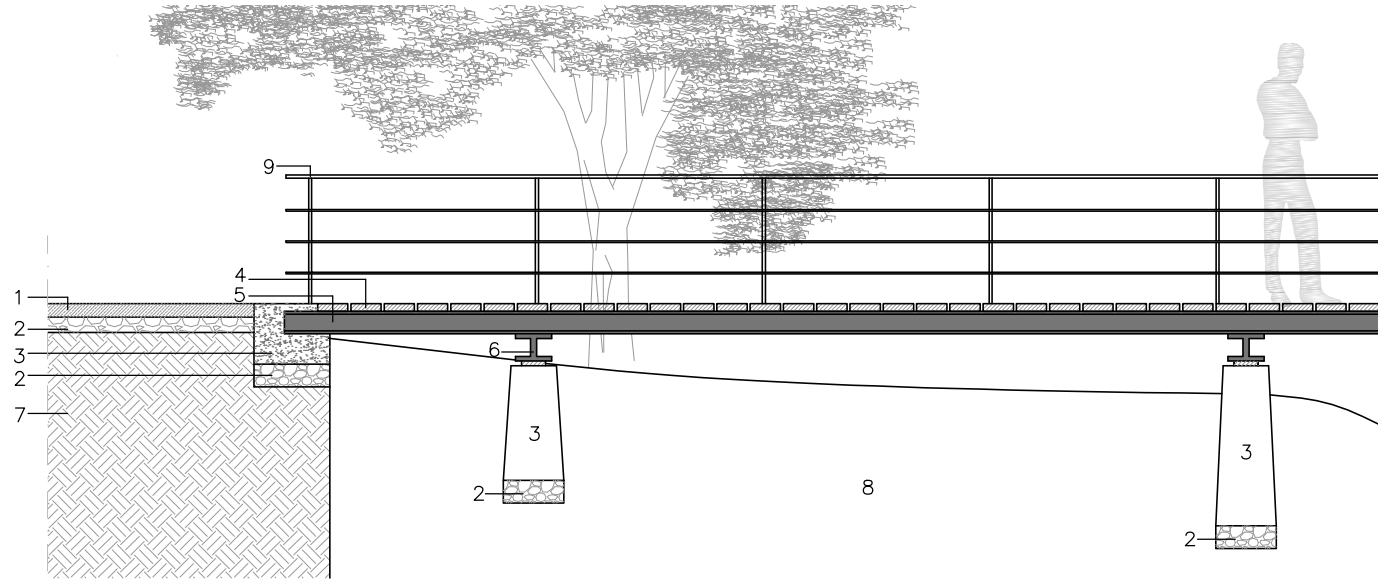


Corte
Escala 1/50

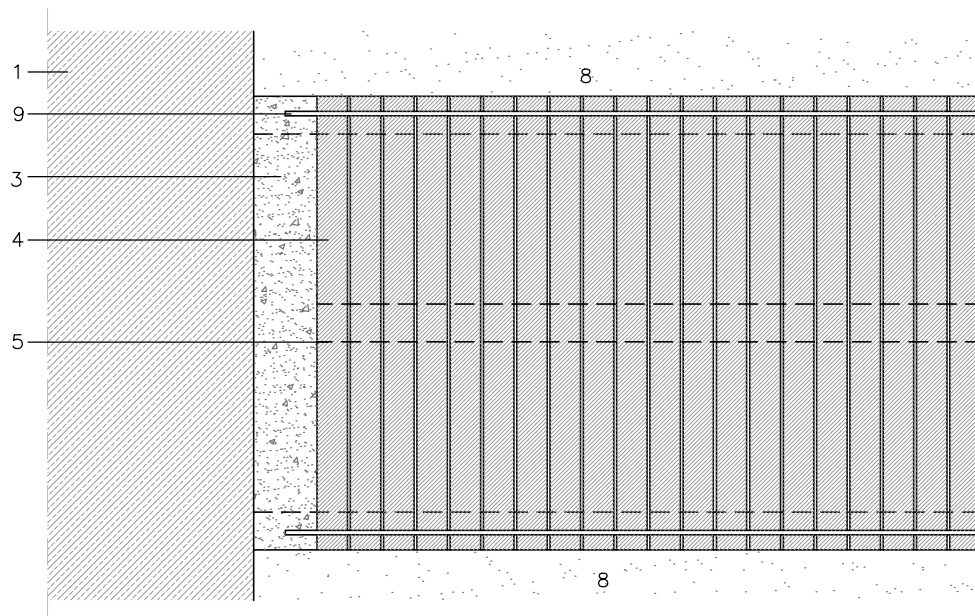

Planta
Escala 1/100

1. Betão poroso de cor ocre, com espessura de 0.09m, acabamento afagado, com juntas de delimitação de 3 em 3m, aplicadas perpendicularmente ao sentido do percurso
2. Brita nº 2 (gravilha), com espessura de 0.15m
3. Massame em Betão simples*
4. Tábua em madeira reciclada, 0.20x0.07x4.00m, face superior estriada (anti-derrapante)
5. Viga, perfil em H*
6. Viga, perfil em H*
7. Terreno bem compactado
8. Terra natural (não compactado)
9. Corrimão em tubo aço inox, escovado, com Ø 60mm

* dimensões da estrutura a definir pela especialidade

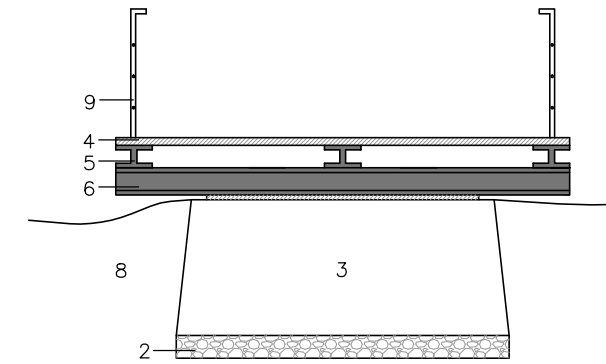

Universidade do Algarve | Faculdade de Ciências e Tecnologia
Mestrado em Arquitetura Paisagista | 2º Ciclo - 2º Semestre | Relatório de Estágio Profissional para Obtenção do Grau de Mestre em Arquitetura Paisagista

Projeto de Implementação de um Corredor Verde no Concelho de Torres Vedras
Anteprojecto

Pormenor Construtivo

Orientadores: Professora Doutora Carla Rolo Antunes; Arq.ª Pais. Rafaela Valentim

Discente: Lígia Gomes | 43047

Data:
Setembro/ 2015

Escala:
1/50

Des. n.º

08.1