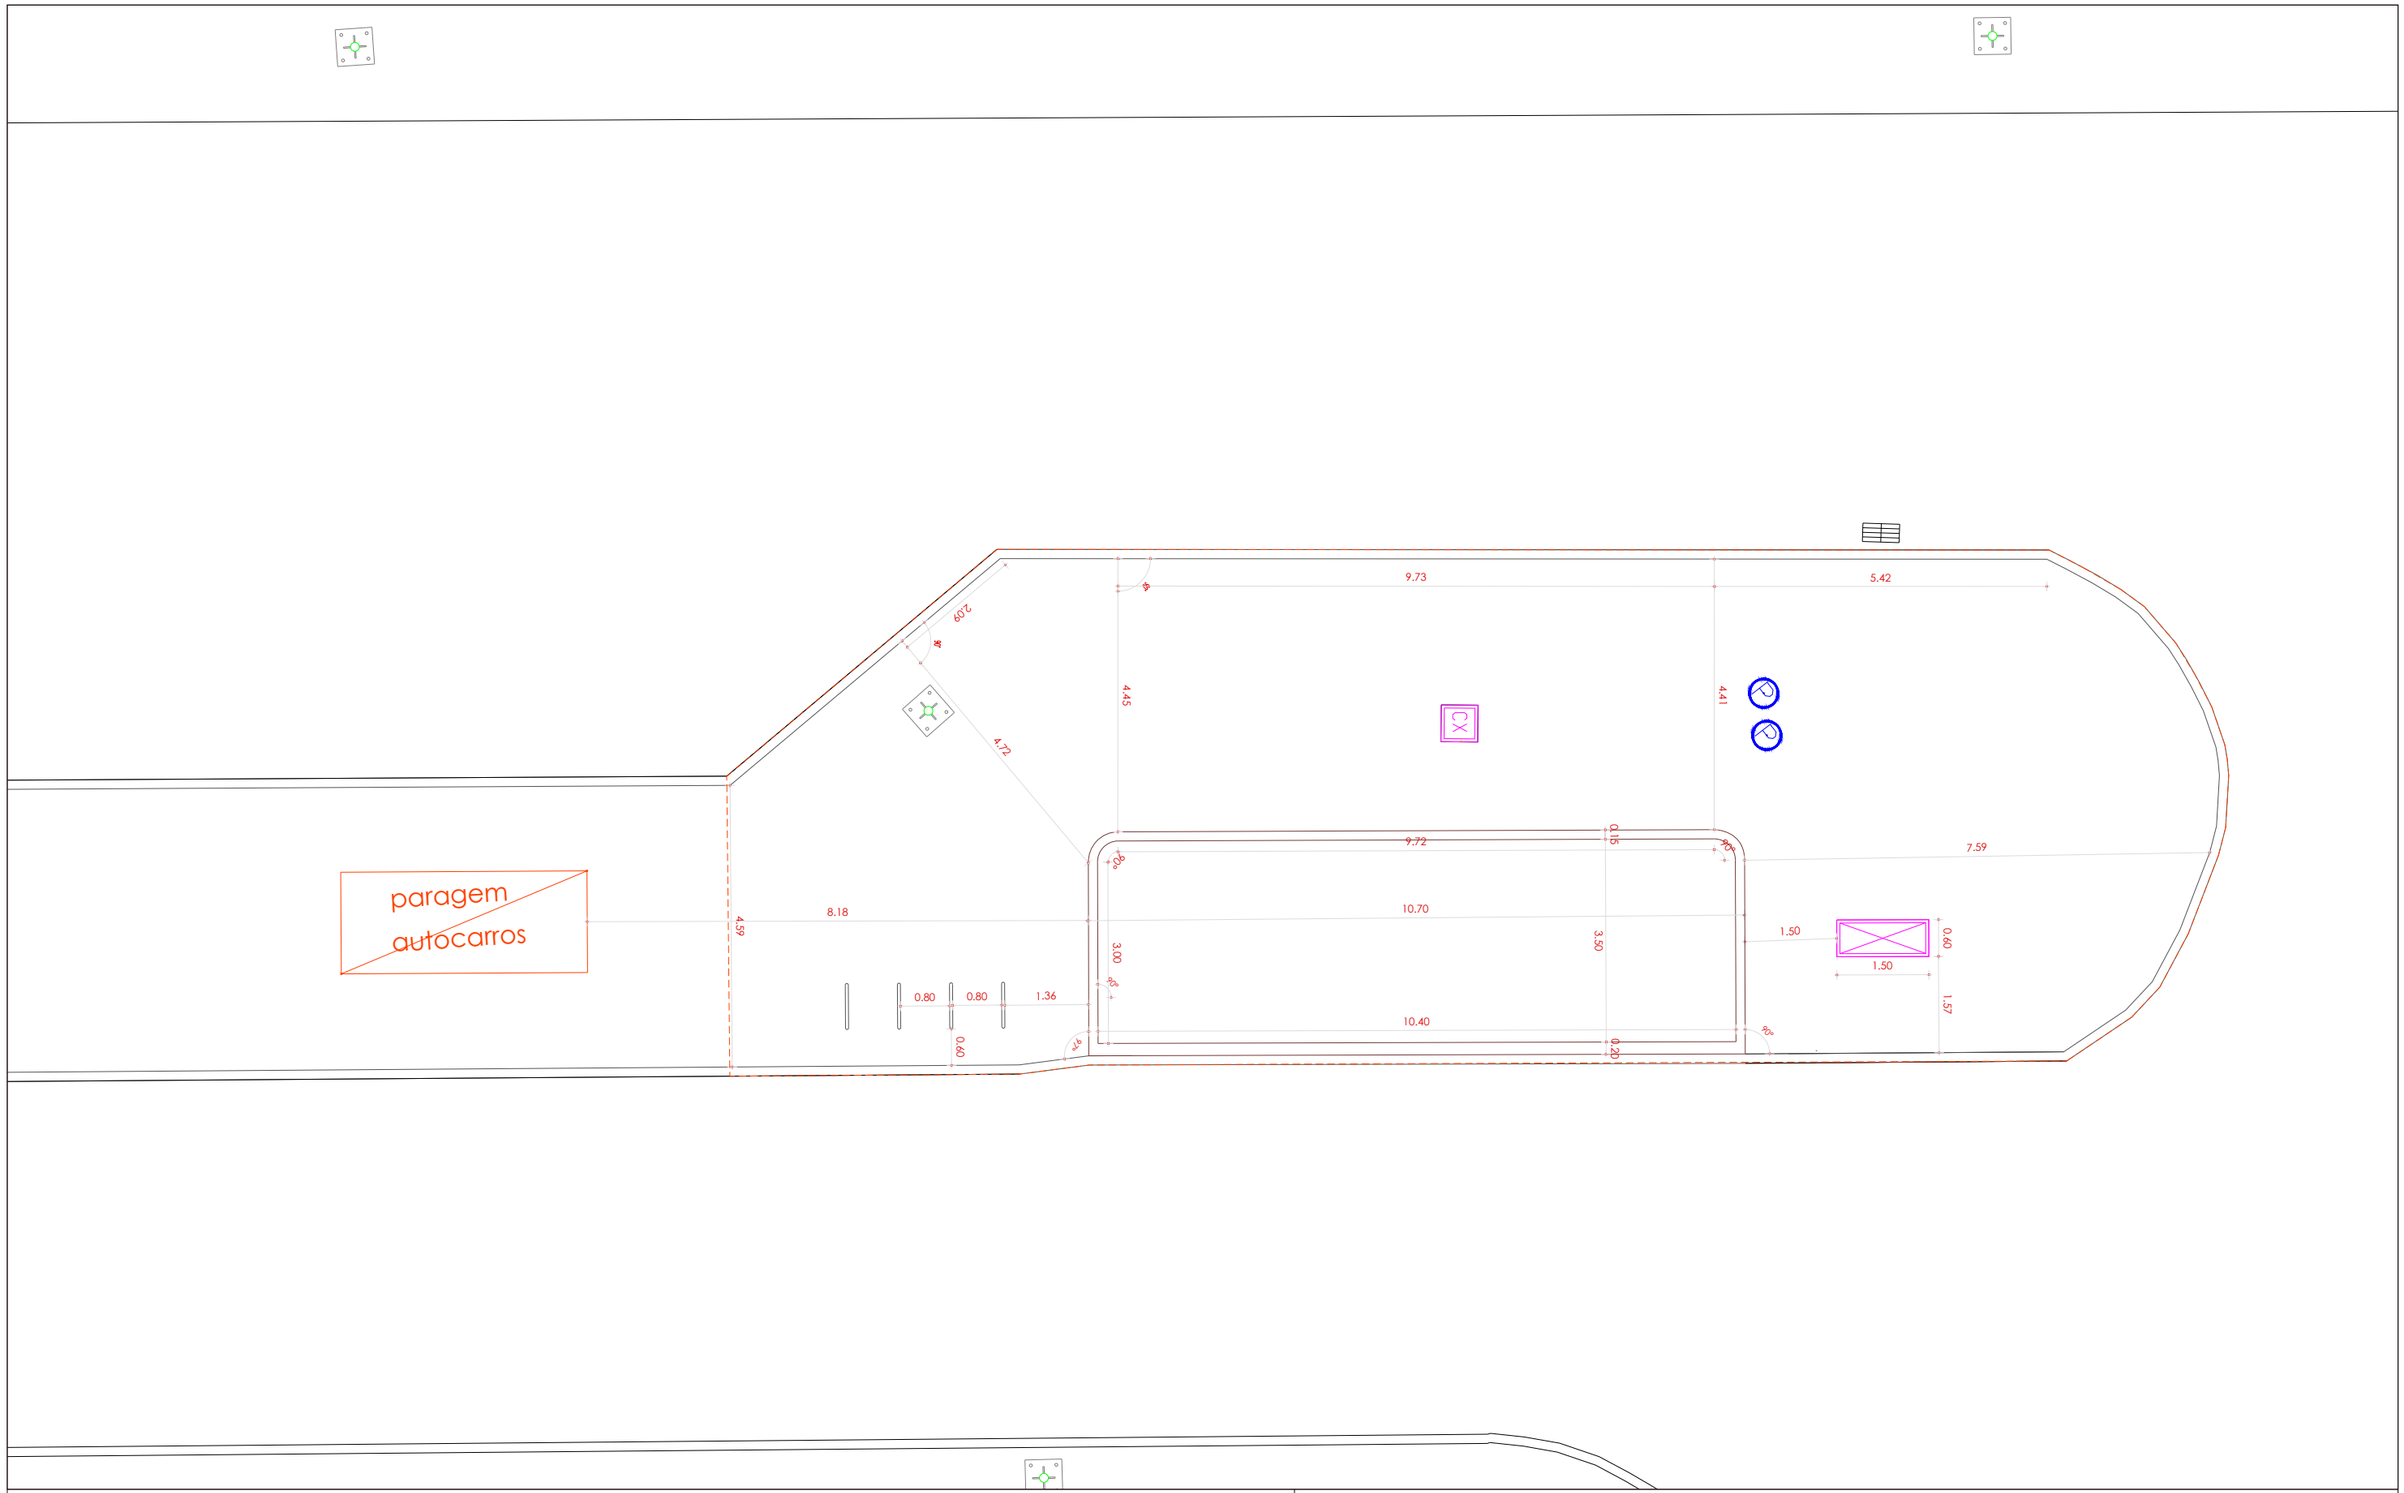

Legenda:

- 13.04 — Cotas Planimétricas
- Caixa de Esgoto Pluvial
- CX — Caixa Não Identificada
- Armário Não Identificado
- Sumidouro
- Candeeiro
- Painel Bike Sharing
- Estacionamento de Bicicletas
- Lancil
- Limite da Área de Intervenção

Câmara Municipal de Loulé

Departamento de Obras e Gestão de Infraestruturas Municipais

05.D

Sistema de Bicicletas Partilhadas do Concelho de Loulé – Freguesia de Quarteira
Estação Parque de Campismo
Arquitetura Paisagista – projeto de execução

Autor: Abell Mello

Colaboração:
Prof. Arq. Paisg. Paula Gomes da Silva;
Prof. Engenheira Civil Manuela Rosa
Engenheiro Pedro Guerreiro

Planimetria

Escala: 1/100

Março de 2022

DGPME
DIVISÃO DE GESTÃO DE PROJETOS, MOBILIDADE E EDIFÍCIOS