



SECCIÓ 6

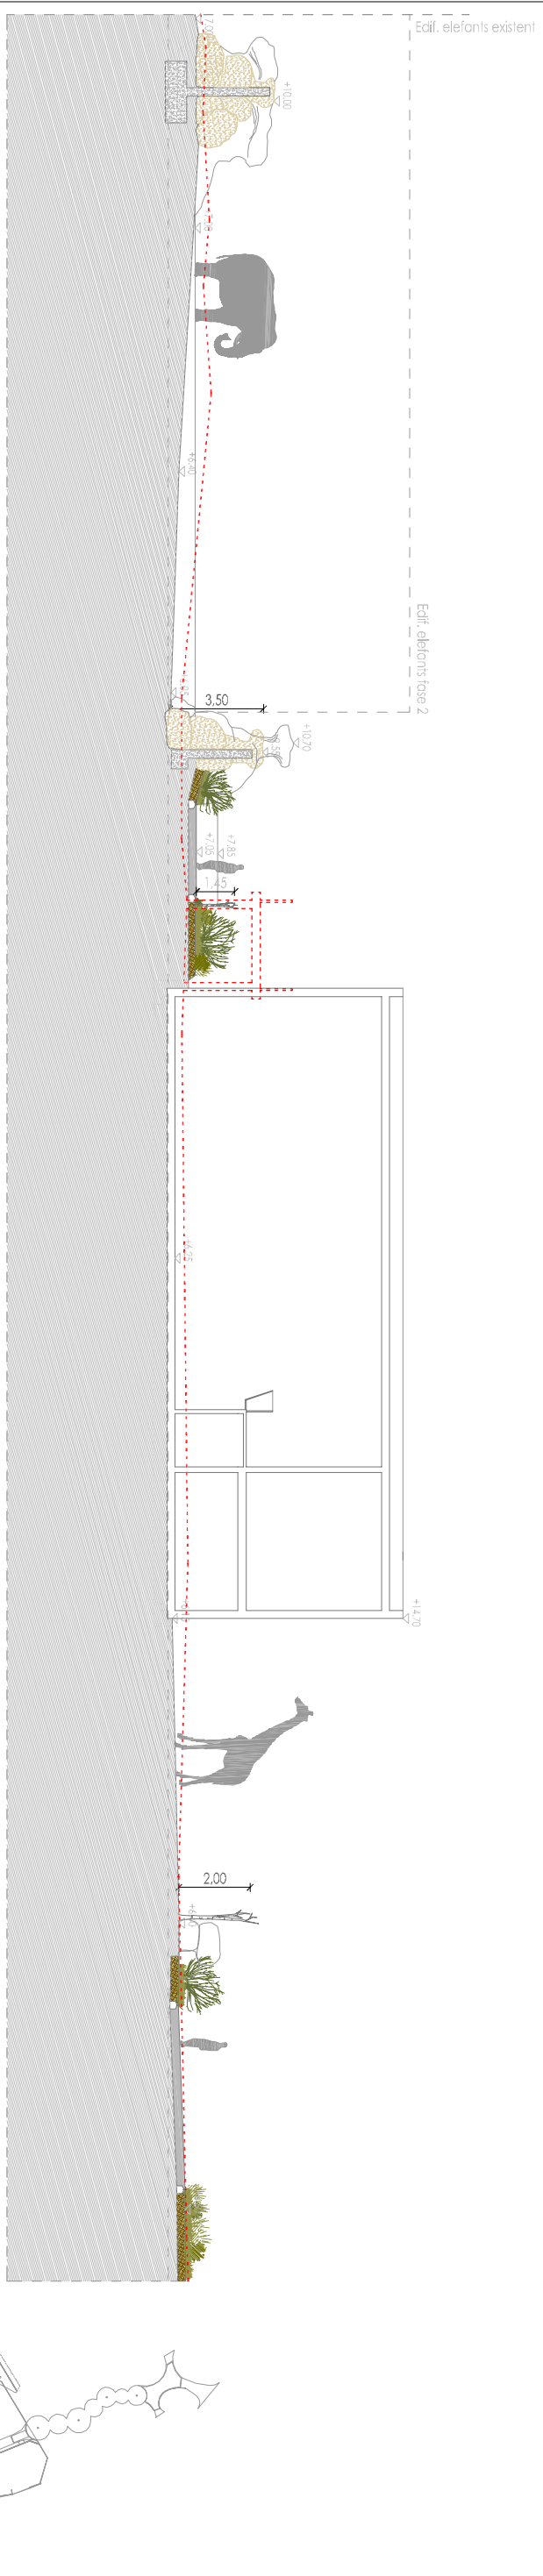

SECCIÓ 12

ESTAT ACTUAL
COTA MURALLA

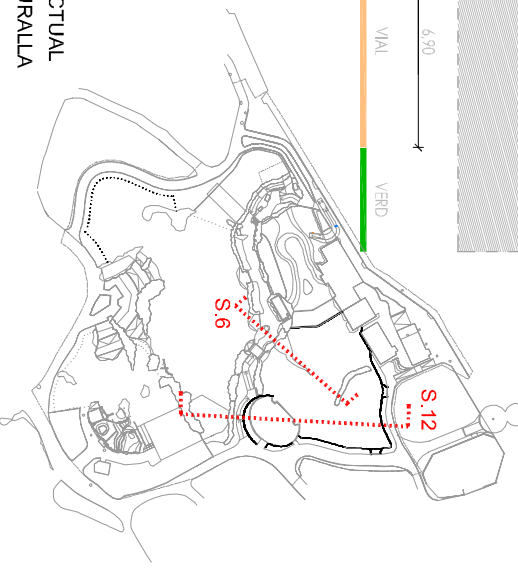

<p>Ajuntament de Barcelona</p>	<p>B:SM</p>	<p>2009 Barcelona</p>	<p>CONSULTORS</p>	<p>GRECCAT</p>	<p>AUTORS DEL PROJECTE</p> <p>JAVIER SOLIS E.C.C.P.</p> <p>XAVIER MEDRANO ARQUITECTE</p>	<p>TÍTOL DEL PROJECTE</p> <p>PROJECTE BASIC DE LES GRATES DE REFORMA DE L'ESPAI DELS ELEFANTS, LES GIRAFES I ELS LEONS DEL ZOO DE BARCELONA.</p>	<p>ESCALES</p> <p>1/100 ORIGINALS A1</p>	<p>NOM DEL PLANO:</p> <p>SECCIONS GENERALS PROPOSTA</p>	<p>DATA:</p> <p>MAG 2013</p>	<p>PLANO NOM:</p> <p>9</p>