


LEGENDA
 - Envolvente Exterior
 - Envolvente Interior com requisitos de Interior

Planta do R/C


REQUERENTE: Centro de Acção Social, Cultura e Desporto dos Trabalhadores da Saúde e Segurança Social do Distrito de Faro (CASCD)		DATA : Dezembro/2007
LOCAL: Sítio da Falfosa – Concelho de Faro		ESCALA : S/escala
OBRA: Alteração e Ampliação de uma Moradia Unifamiliar, para Implantação de uma Creche		DESENHO N. 21
Definição Envolvente Exterior Planta R/C		O TECNICO RESPONSÁVEL :

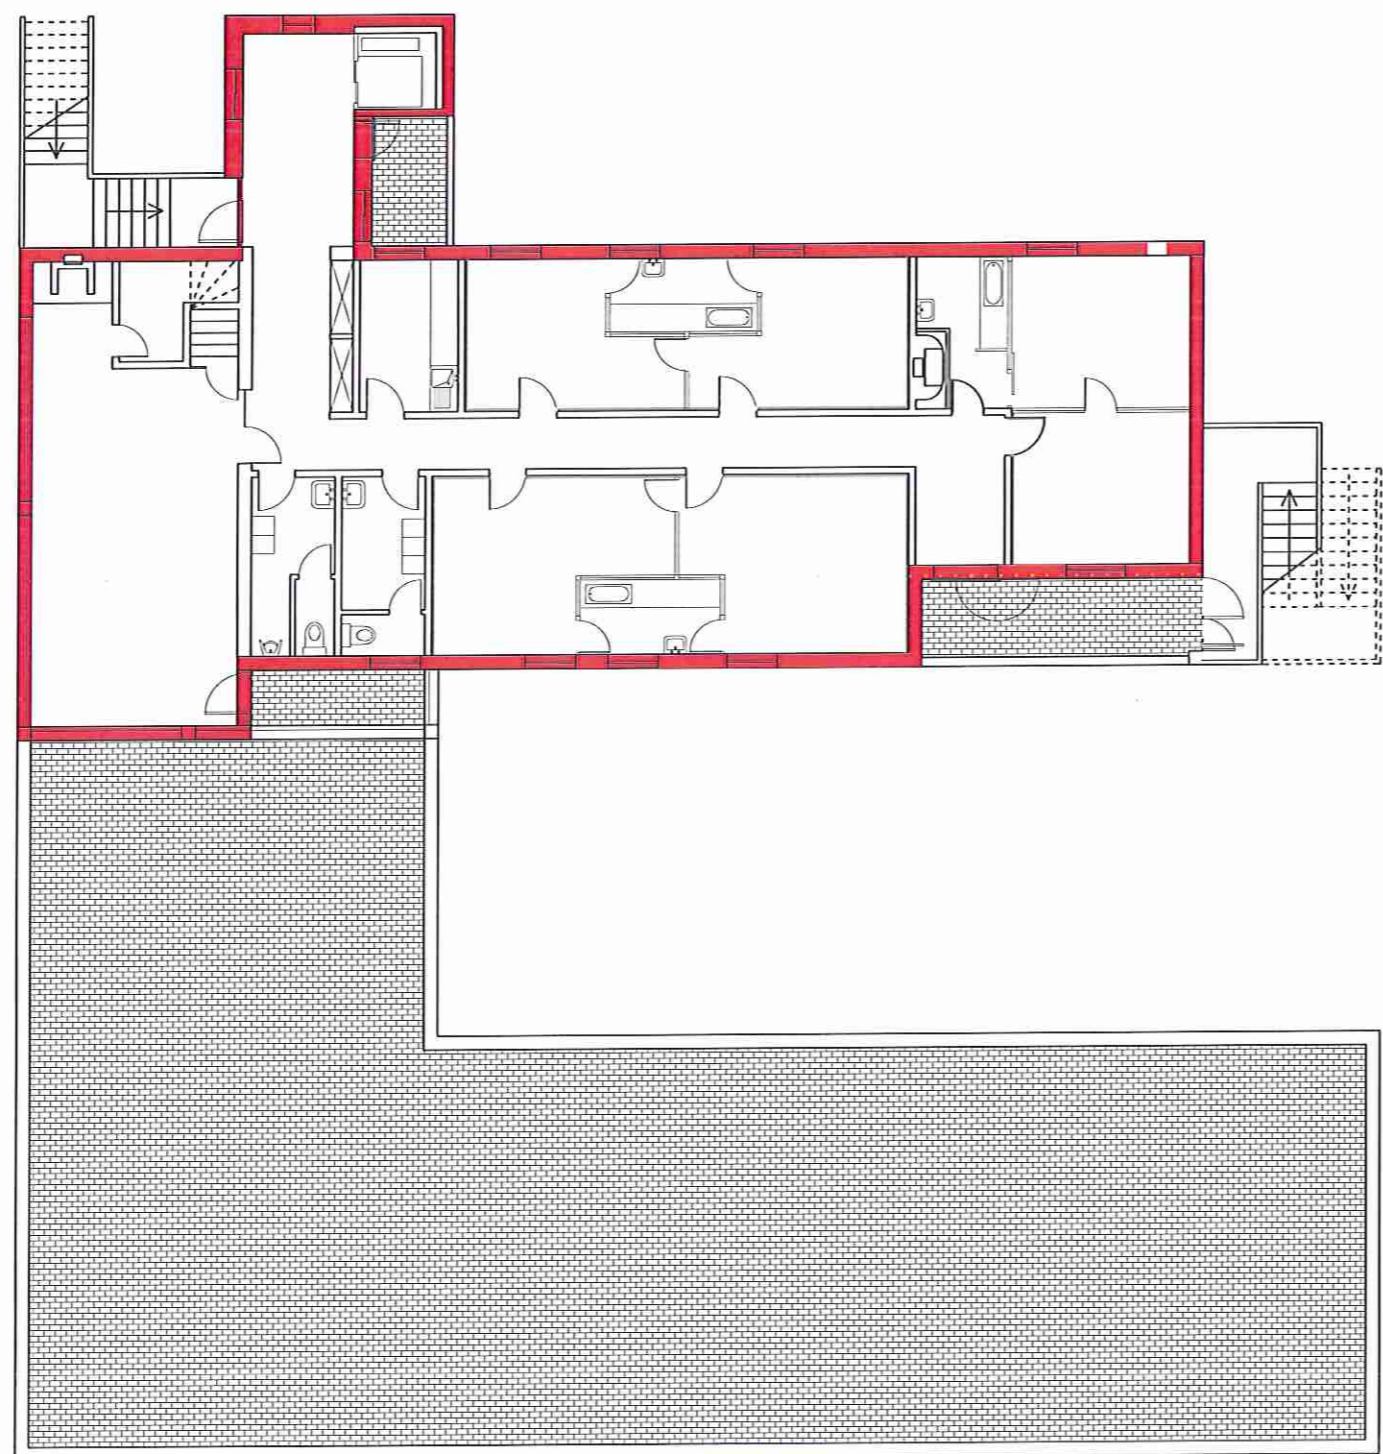

LEGENDA
 - Envolvente Exterior
 - Envolvente Interior com requisitos de Interior

Planta do 1.º Andar

REQUERENTE: Centro de Acção Social, Cultura e Desporto dos Trabalhadores da Saúde e Segurança Social do Distrito de Faro (CASCD)		DATA : Dezembro/2007
LOCAL: Sítio da Falfosa – Concelho de Faro		ESCALA : S/escala
OBRA: Alteração e Ampliação de uma Moradia Unifamiliar, para Implantação de uma Creche		DESENHO N. 22
Definição Envolvente Exterior Planta 1.º Andar		O TECNICO RESPONSÁVEL :

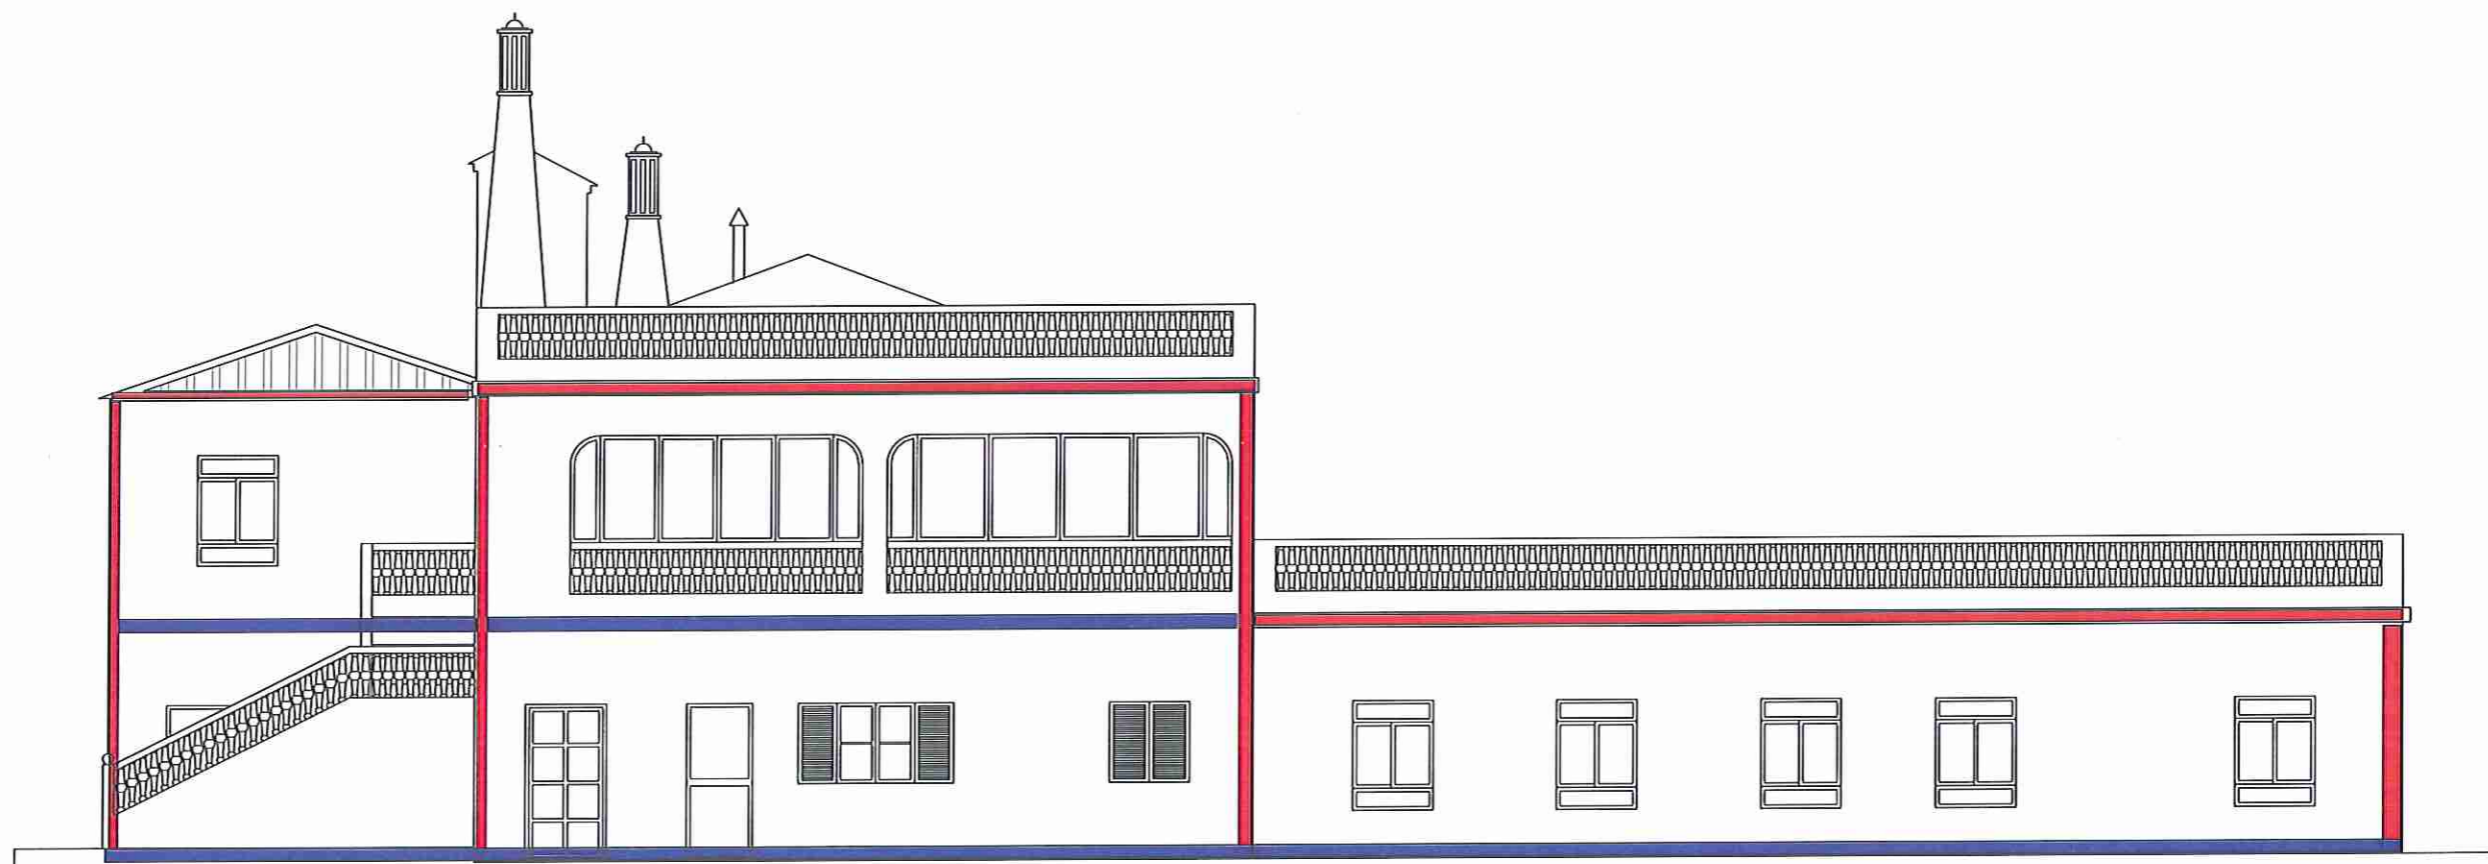


Alçado Poente

LEGENDA

- - Envolvente Exterior
- - Envolvente Interior com requisitos de Interior

REQUERENTE: Centro de Acção Social, Cultura e Desporto dos Trabalhadores da Saúde e Segurança Social do Distrito de Faro (CASCD)		DATA : Dezembro/2007
LOCAL: Sítio da Falfosa – Concelho de Faro		ESCALA : 1/100
OBRA: Alteração e Ampliação de uma Moradia Unifamiliar, para Implantação de uma Creche		DESENHO N. 23
Definição Envolvente Exterior Alçado Poente		O TECNICO RESPONSÁVEL :

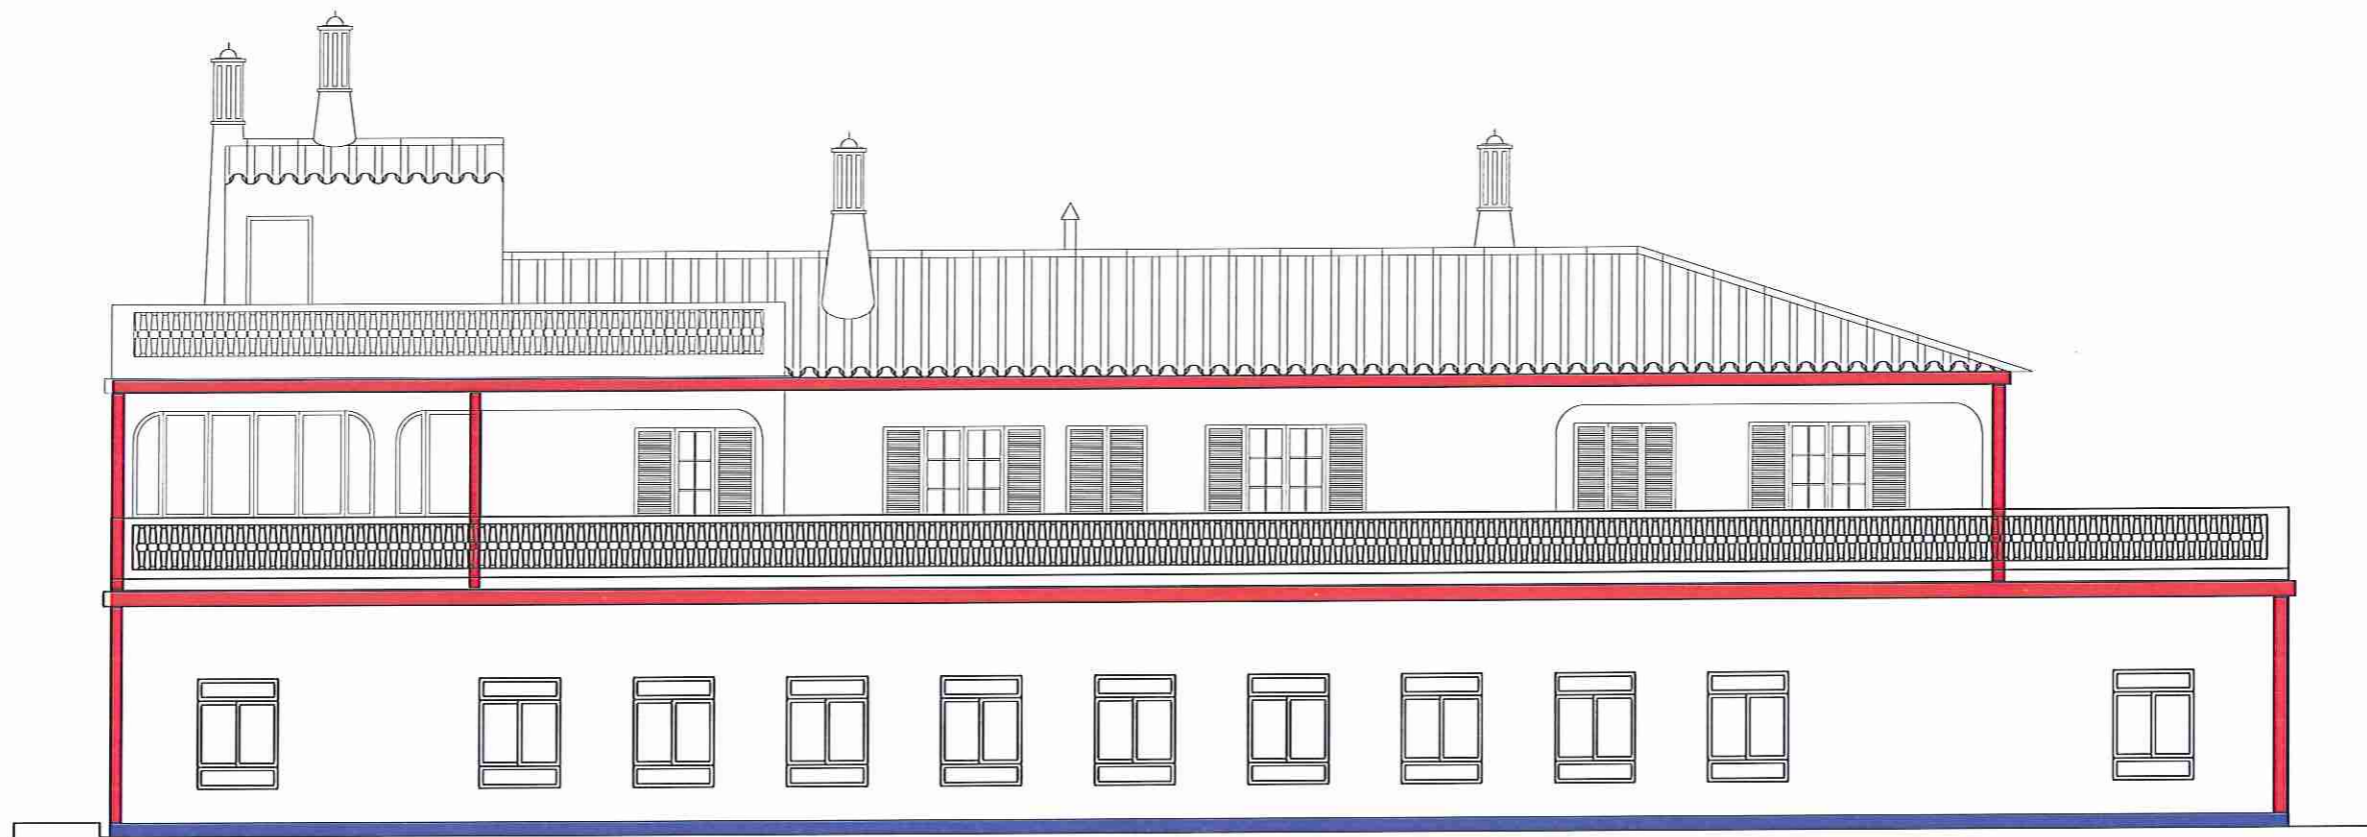


Alçado Sul


LEGENDA

- - Envolvente Exterior
- - Envolvente Interior com requisitos de interior

REQUERENTE: Centro de Ação Social, Cultura e Desporto dos Trabalhadores da Saúde e Segurança Social do Distrito de Faro (CASCD)		DATA : Dezembro/2007
LOCAL: Sítio da Falfosa – Concelho de Faro		ESCALA : 1/100
OBRA: Alteração e Ampliação de uma Moradia Unifamiliar, para Implantação de uma Creche		DESENHO N. 24
Definição Envolvente Exterior Alçado Sul		O TECNICO RESPONSÁVEL :

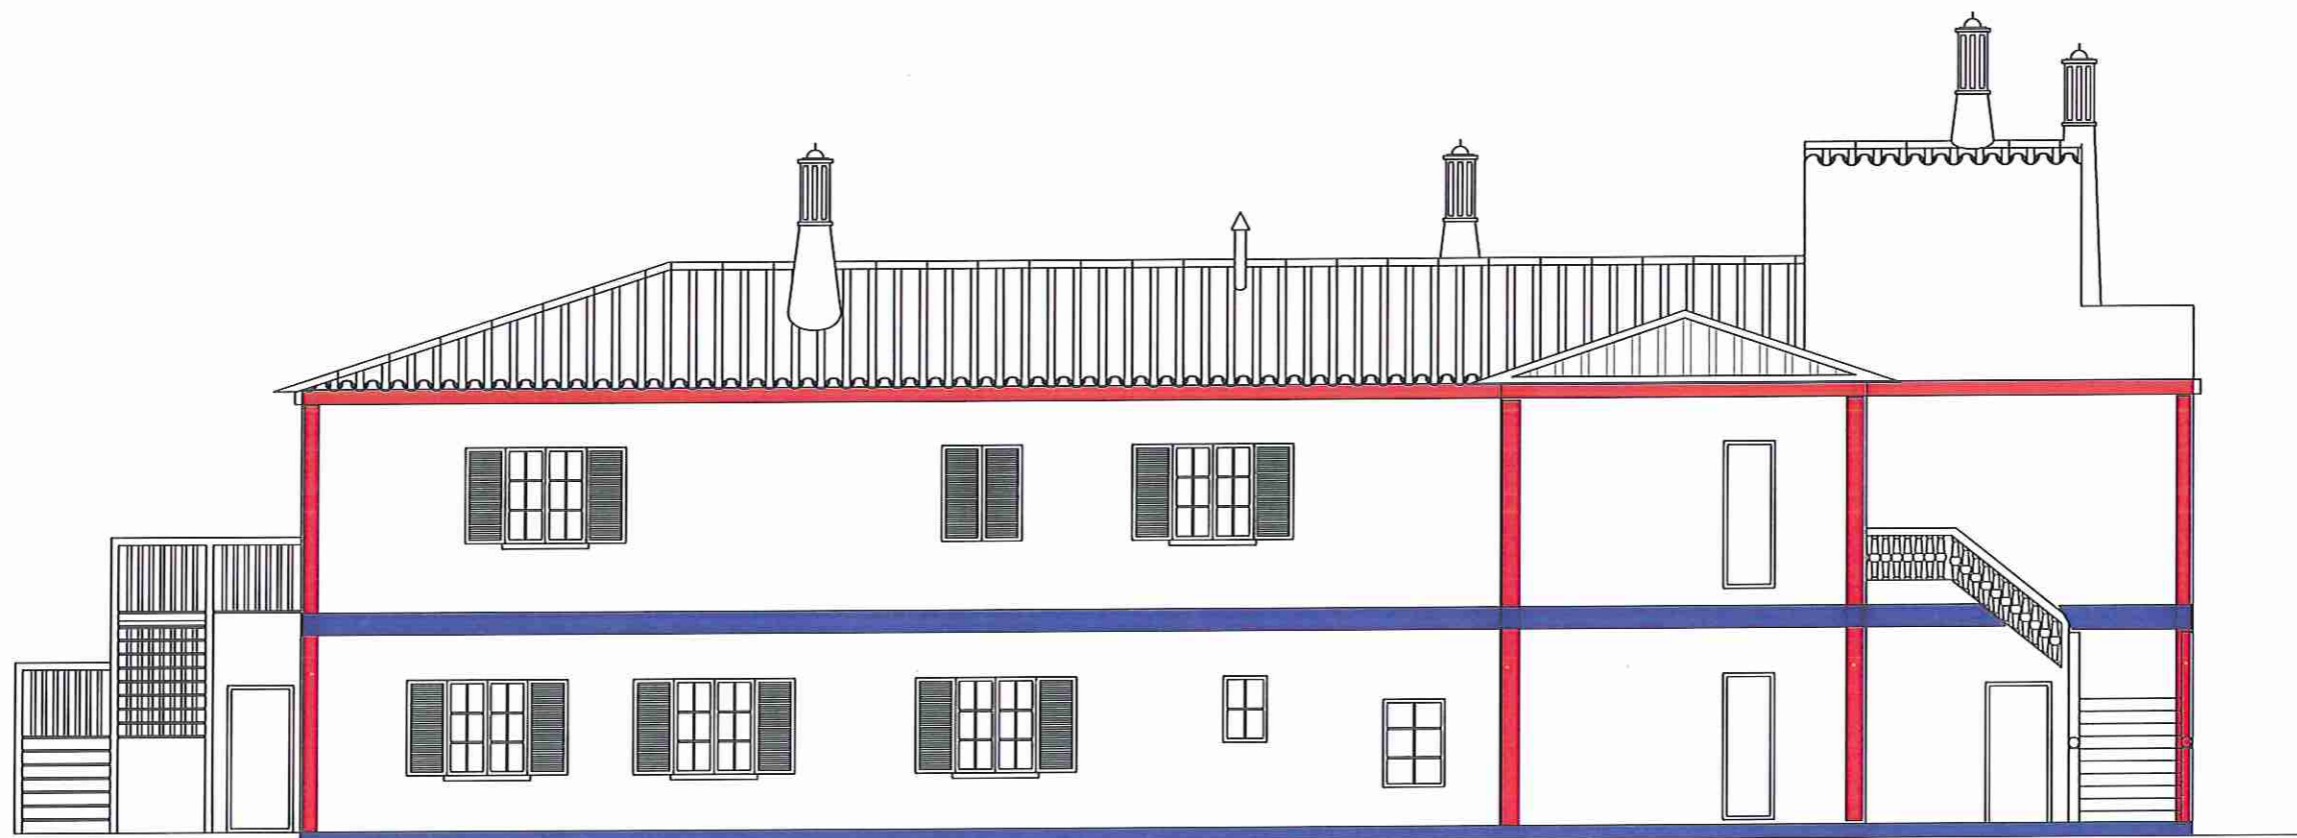

Alçado Norte

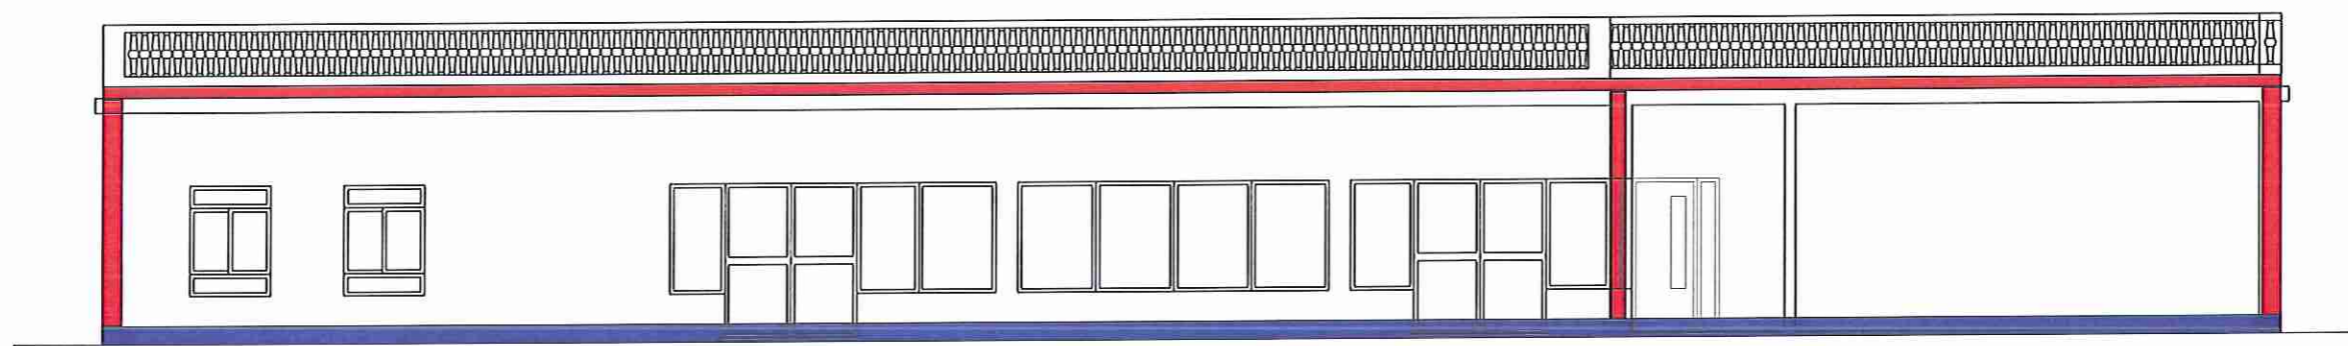


Alçado Norte
Corte GH

LEGENDA

- - Envolvente Exterior
- - Envolvente Interior com requisitos de interior

REQUERENTE: Centro de Ação Social, Cultura e Desporto dos Trabalhadores da Saúde e Segurança Social do Distrito de Faro (CASCD)		DATA : Dezembro/2007
LOCAL: Sítio da Falfosa – Concelho de Faro		ESCALA : 1/100
OBRA: Alteração e Ampliação de uma Moradia Unifamiliar, para Implantação de uma Creche		DESENHO N. 25
Definição Envolvente Exterior Alçado Norte		O TECNICO RESPONSÁVEL :

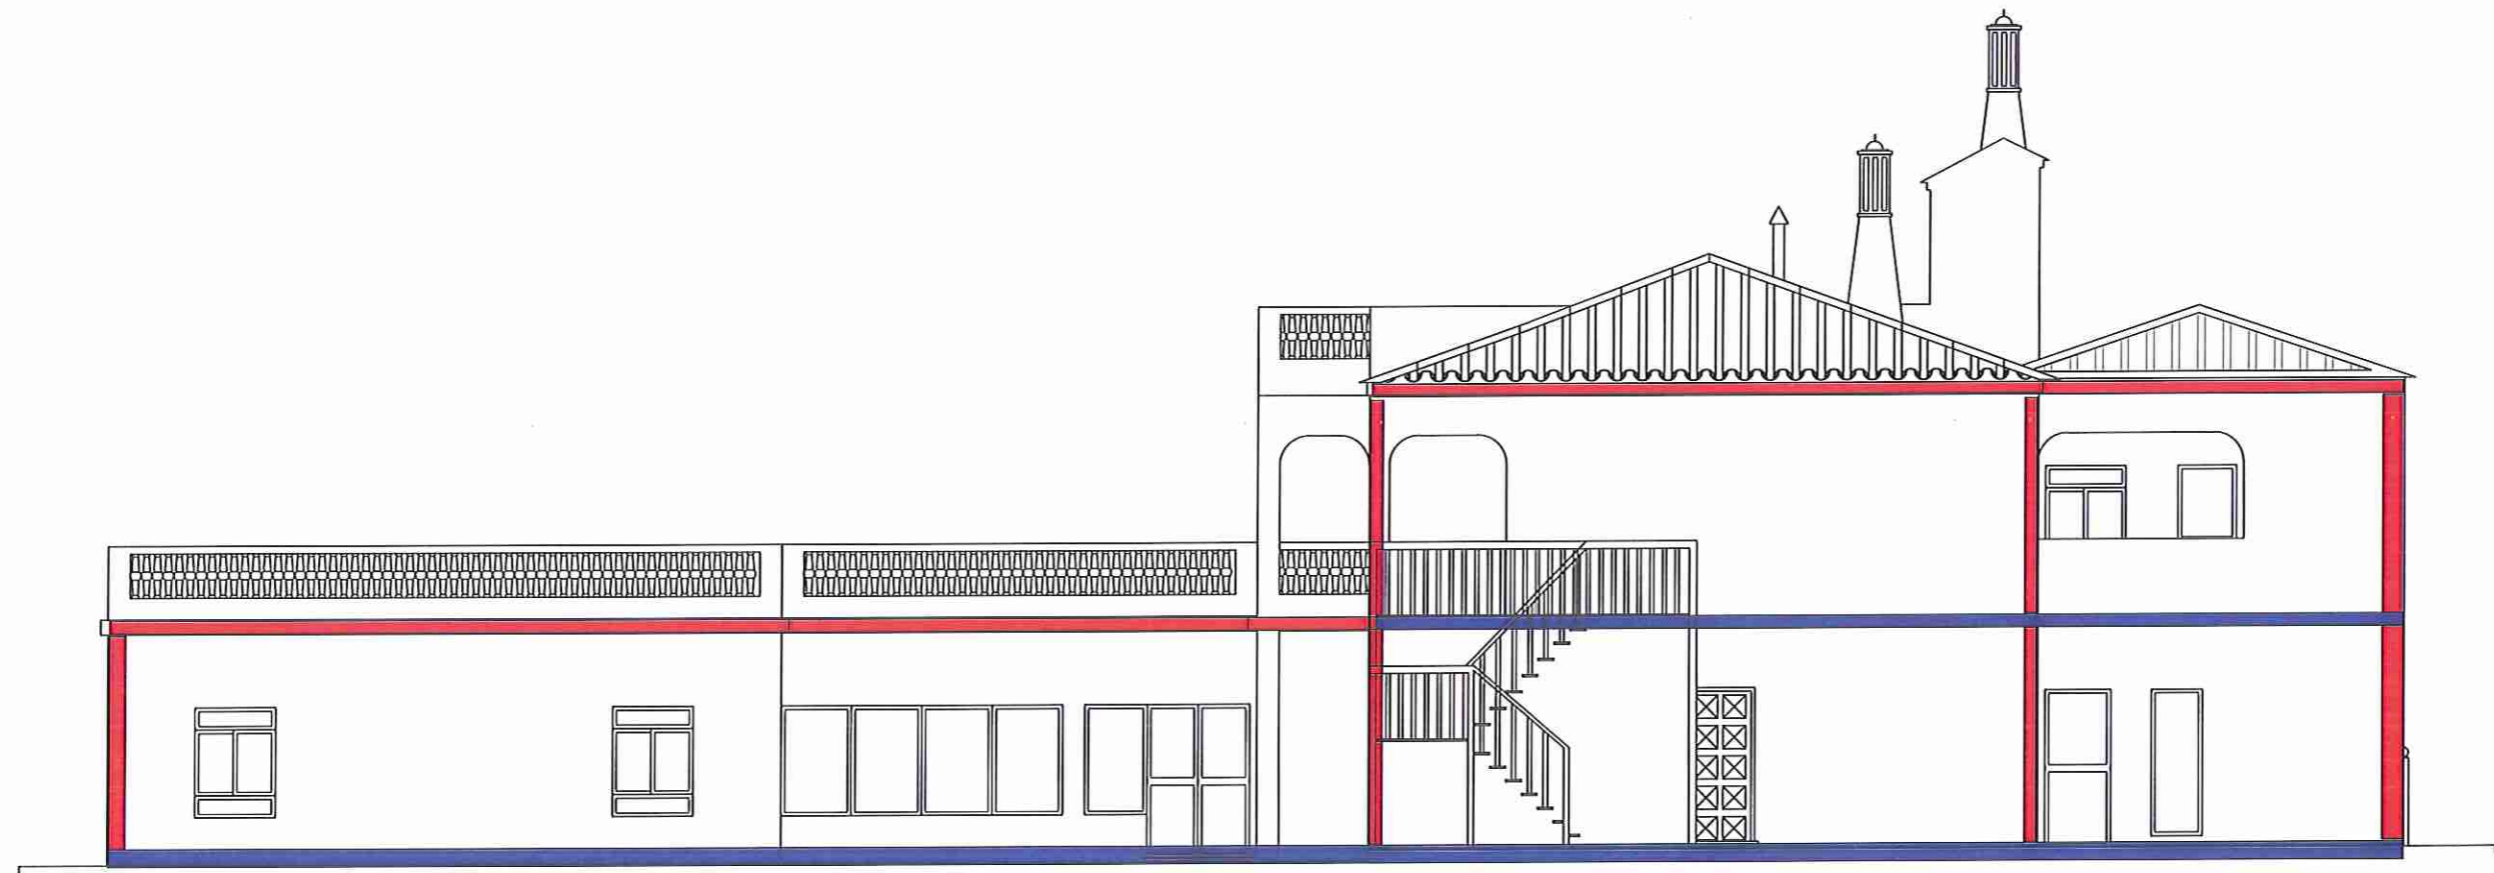

Alçado Nascente

LEGENDA

- - Envolvente Exterior
- - Envolvente Interior com requisitos de Interior

REQUERENTE: Centro de Ação Social, Cultura e Desporto dos Trabalhadores da Saúde e Segurança Social do Distrito de Faro (CASCD)		DATA : Dezembro/2007
LOCAL: Sítio da Falfosa - Concelho de Faro		ESCALA : 1/100
OBRA: Alteração e Ampliação de uma Moradia Unifamiliar, para Implantação de uma Creche		DESENHO N. 26
Definição Envolvente Exterior Alçado Nascente		O TECNICO RESPONSÁVEL :