

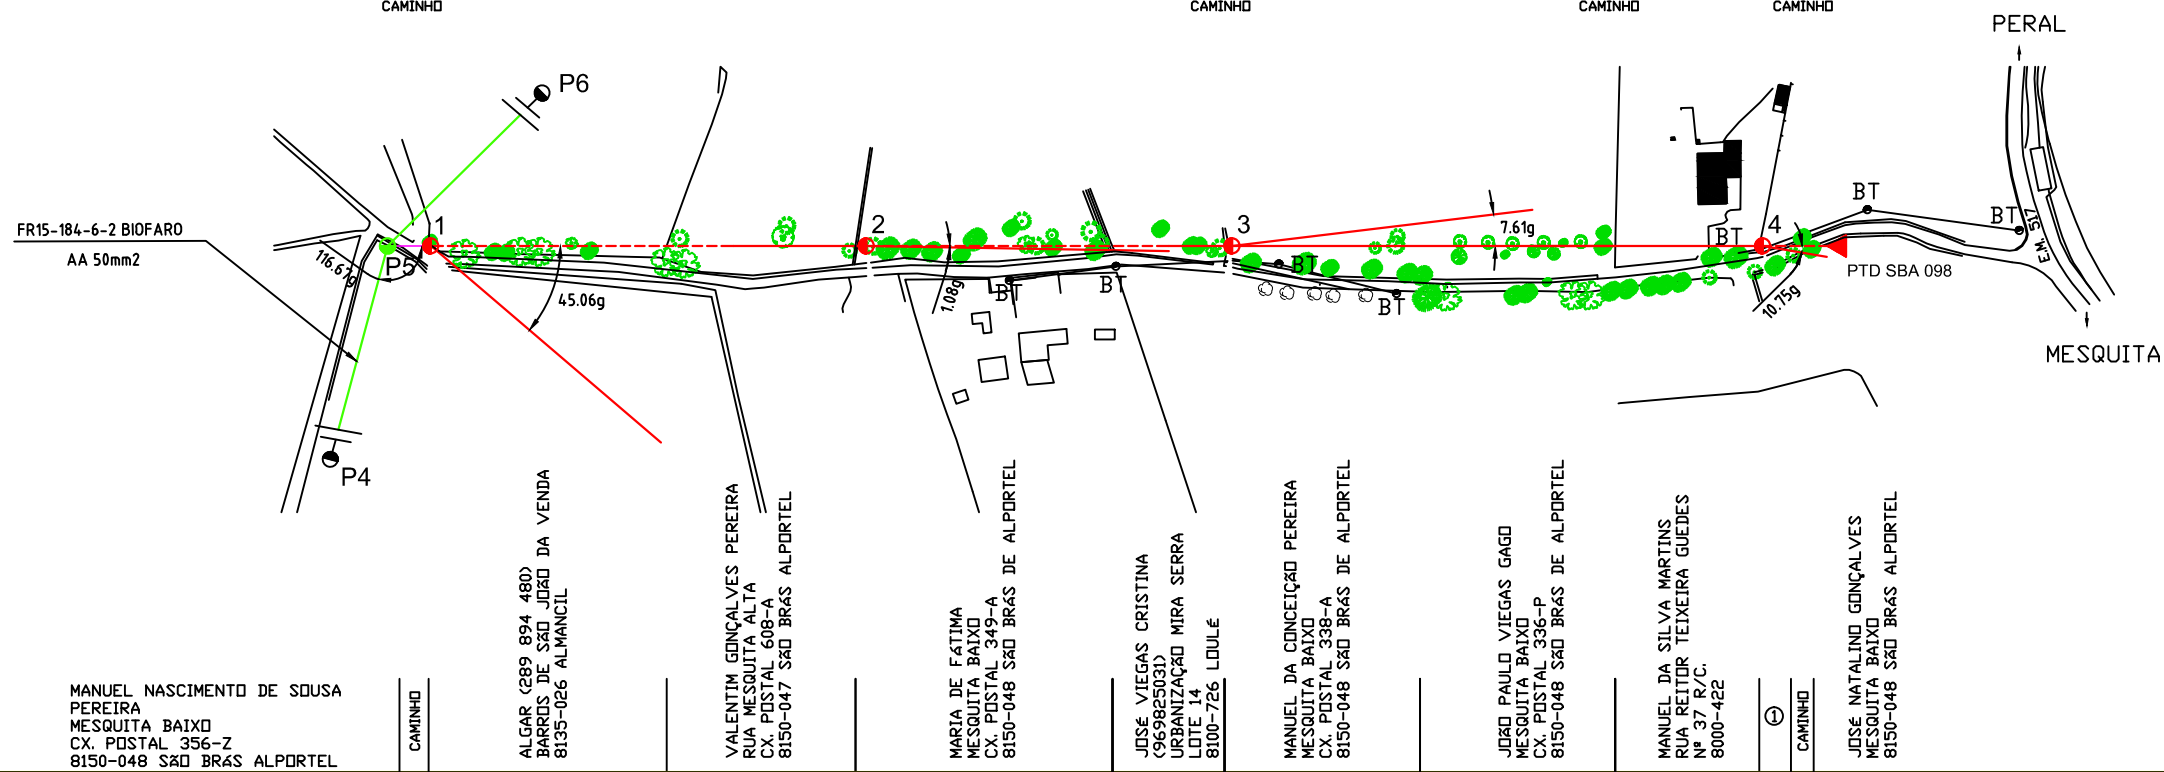


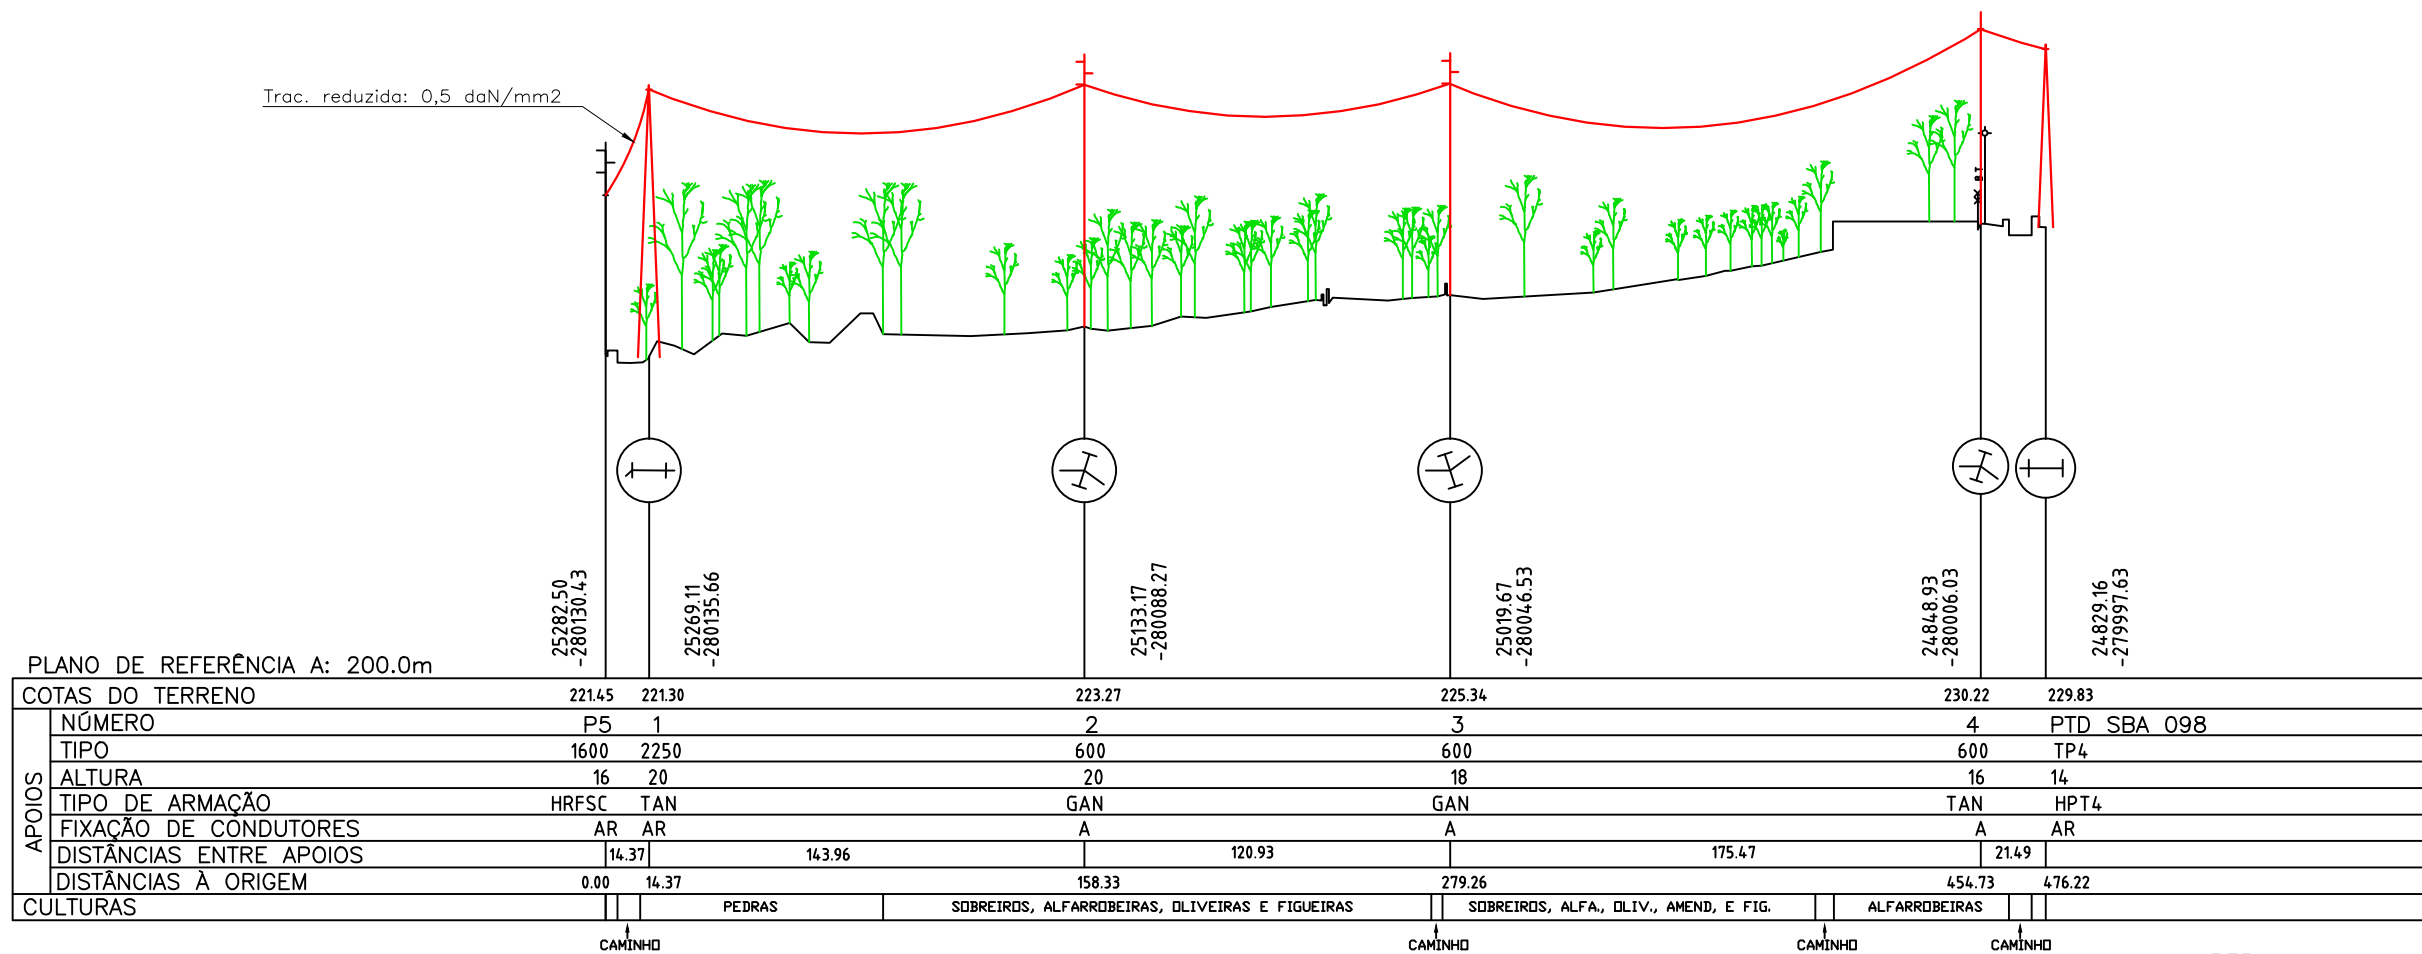

CARACTERÍSTICAS	CABOS CONDUTORES	CABOS DE GUARDA	FIXAÇÃO DE CONDUTORES	ISOLADORES	
				QUANTIDADE POR CADEIA	TIPO
MATERIAL	ASTER		R-Rígida simples		
Sn(mm2)	55		RD-Rígida dupla		
			S-Suspensão Simples		
d(mm)	9.45		SR-Suspensão simples reforçada		
t max (Kg/mm2)	8		SHR-Suspensão simples com Haste		
			A-Amarração simples	3	U70BS
			AR-Amarração simples reforçada	3	U100BLP
			AHR-Amarração simples reforçada com Haste		

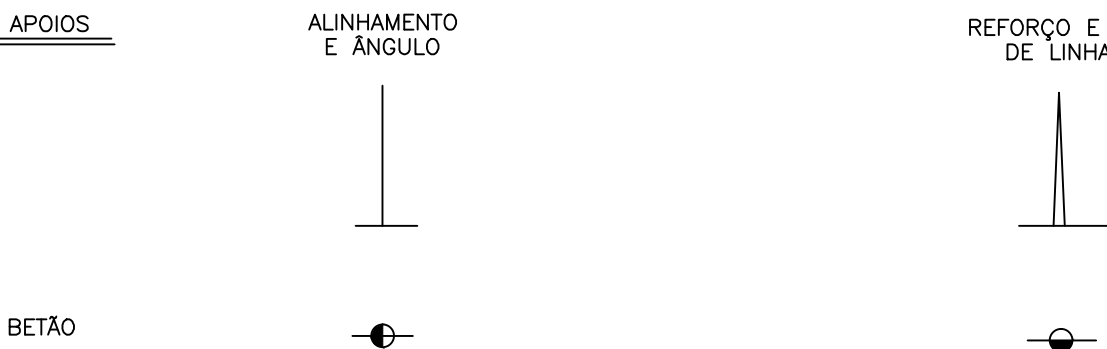

					PROJ.	05/2015	D.Mendonça	
					LEV. TOP.	08/2014	CME	
					DES.	05/2015	L.Passos	
					VERIF.			
ÍNDICE	DESCRIÇÃO	DATA	ALTERADO	APROVADO		DATA	RUBRICA	
CONCELHO DE S. B. ALPORTEL	FORMATO —	LINHA AÉREA A 15kV FR15—184—6—2—1 Fonte da Mesquita (PTD SBA 098) PERFIL E PLANTA PARCELAR						
FREGUESIA DE S. B. ALPORTEL	OUTPUT 1 - 1							
OBRA DM nº 008705/2015	ESCALA 1/500 V — 1/2500 H							
		SUBSTITUI	PROCESSO 10209			-	DOCUMENTO Nº FE—21447	ÍNDICE