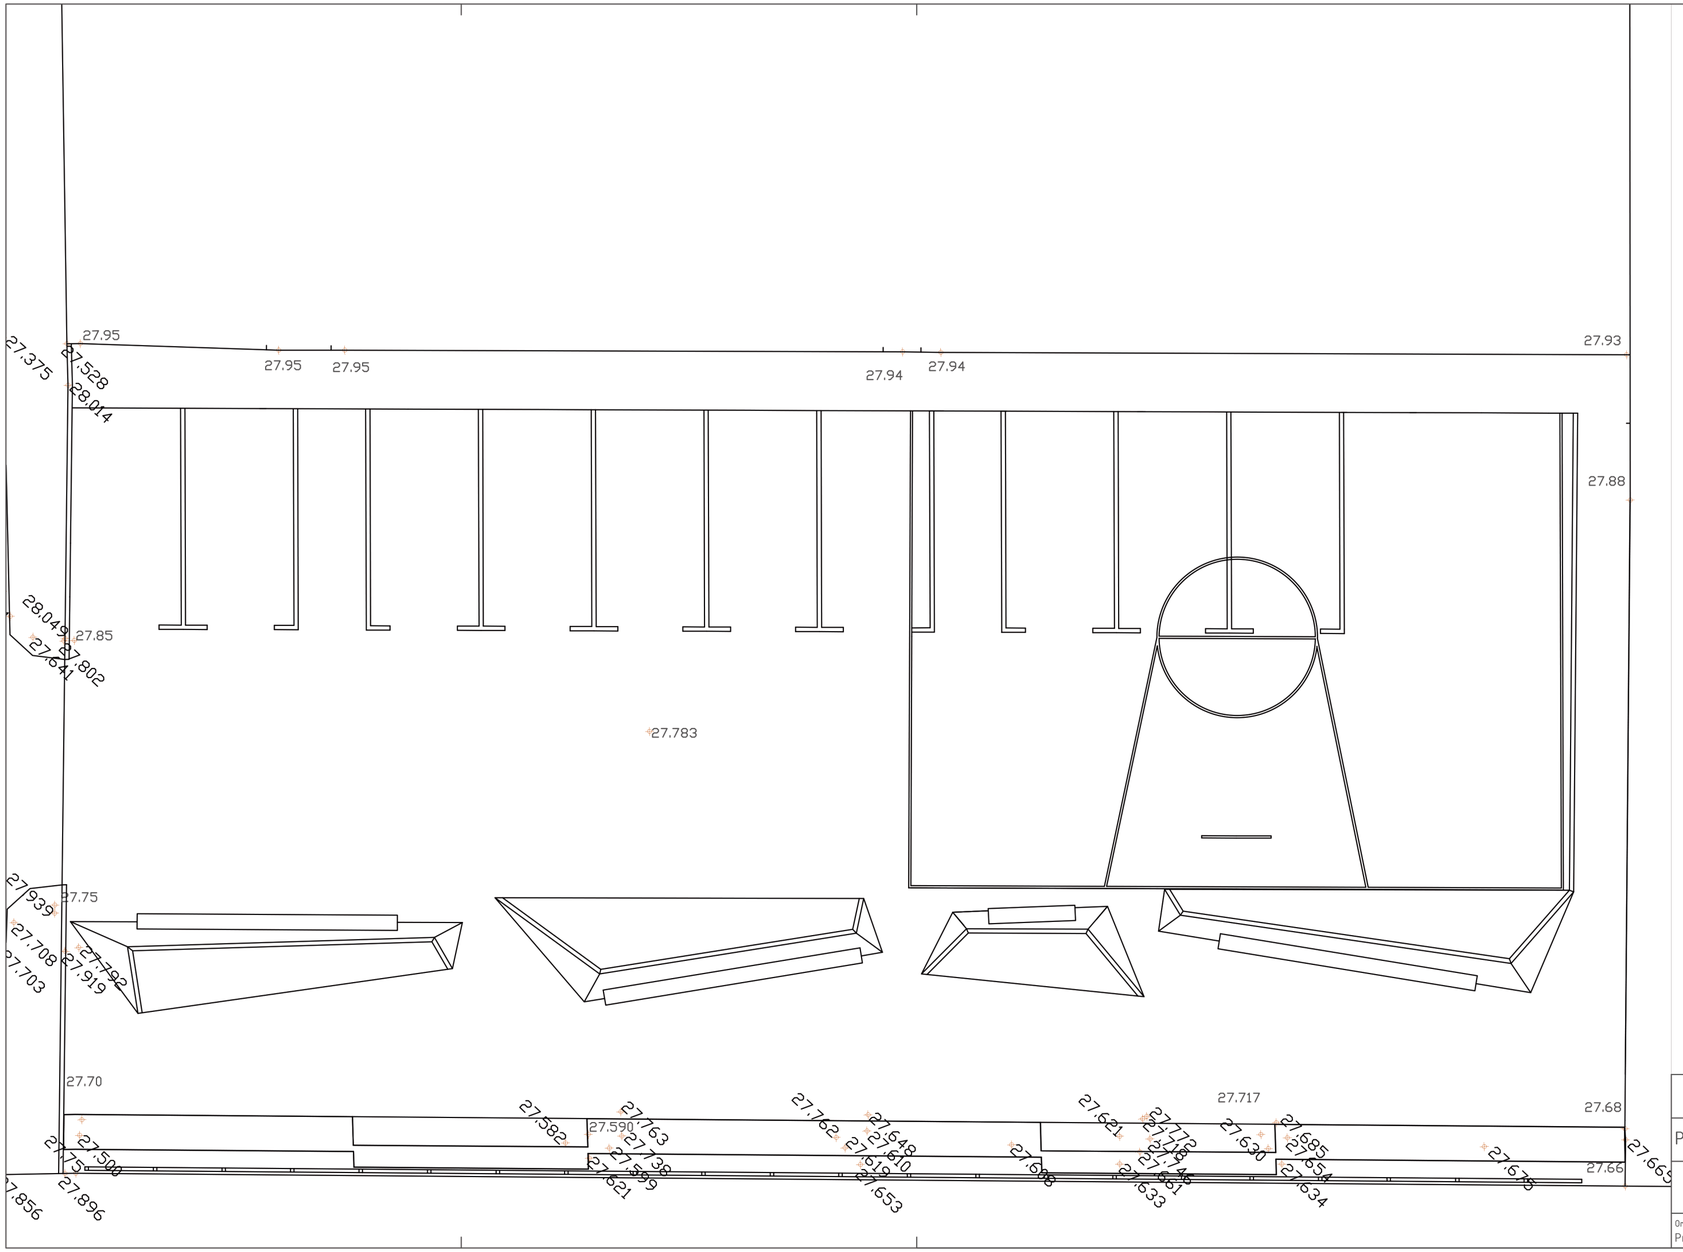

27.95 Ponto cotado existente

Universidade do Algarve | Faculdade de Ciências e Tecnologia

Tese de Mestrado em Arquitetura Paisagista

Projecto de Requalificação do Largo da Rua Dr. Francisco de Sousa Vaz - Faro

Levantamento topográfico

5

Escala: 1/100

Orientador:
Profª Drª Arq. Paisagista Ana Paula Gomes da Silva

Discente:
Helder Soares | 49930

Fevereiro 2020