



Escala: 1/500

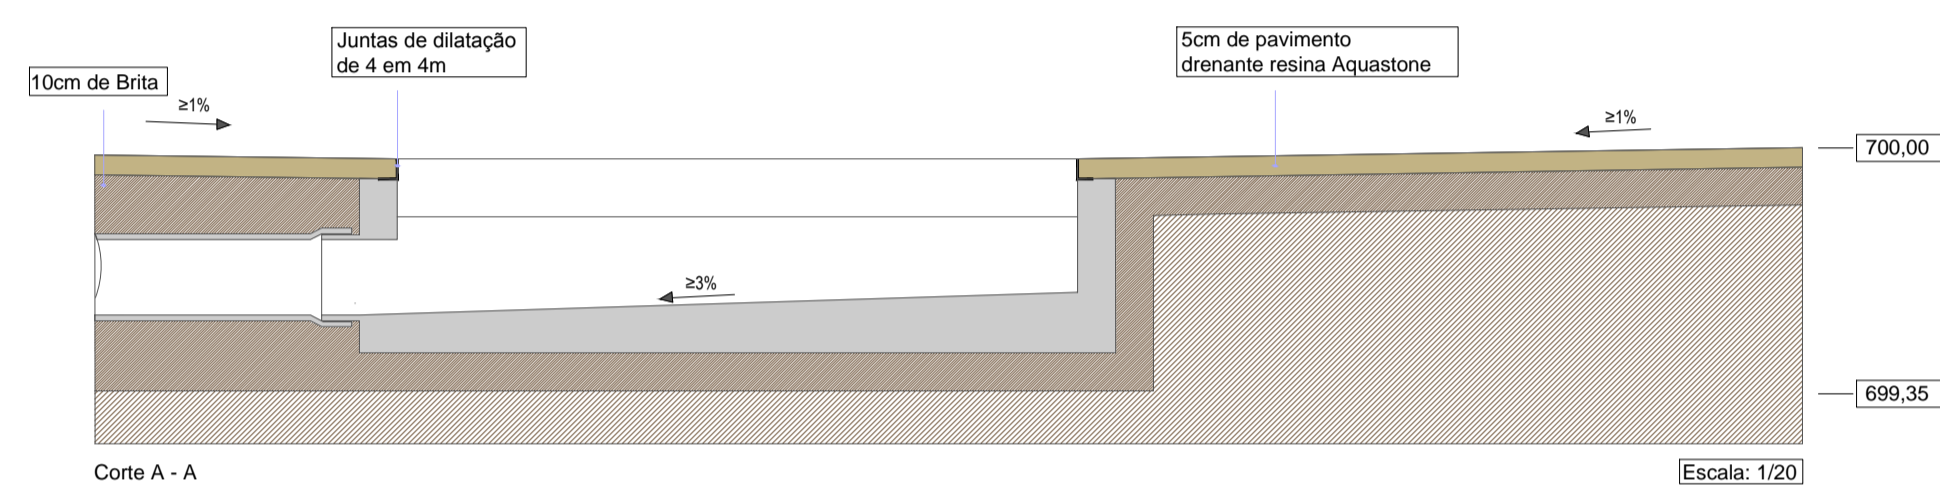


Corte A - A

Escala: 1/20

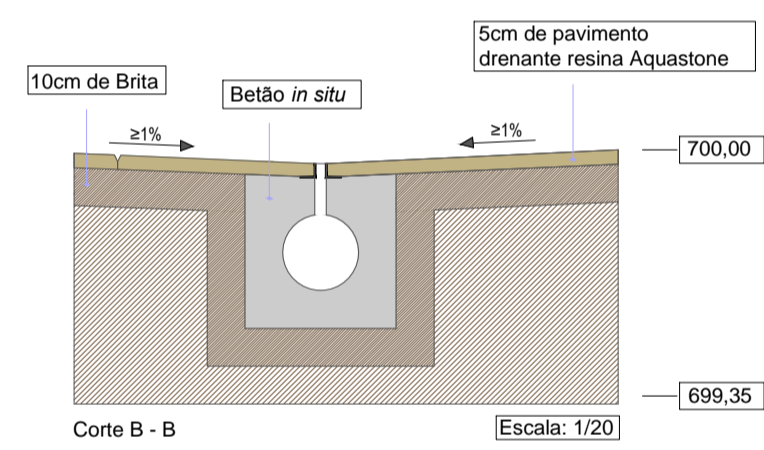


Corte B - B

Escala: 1/20

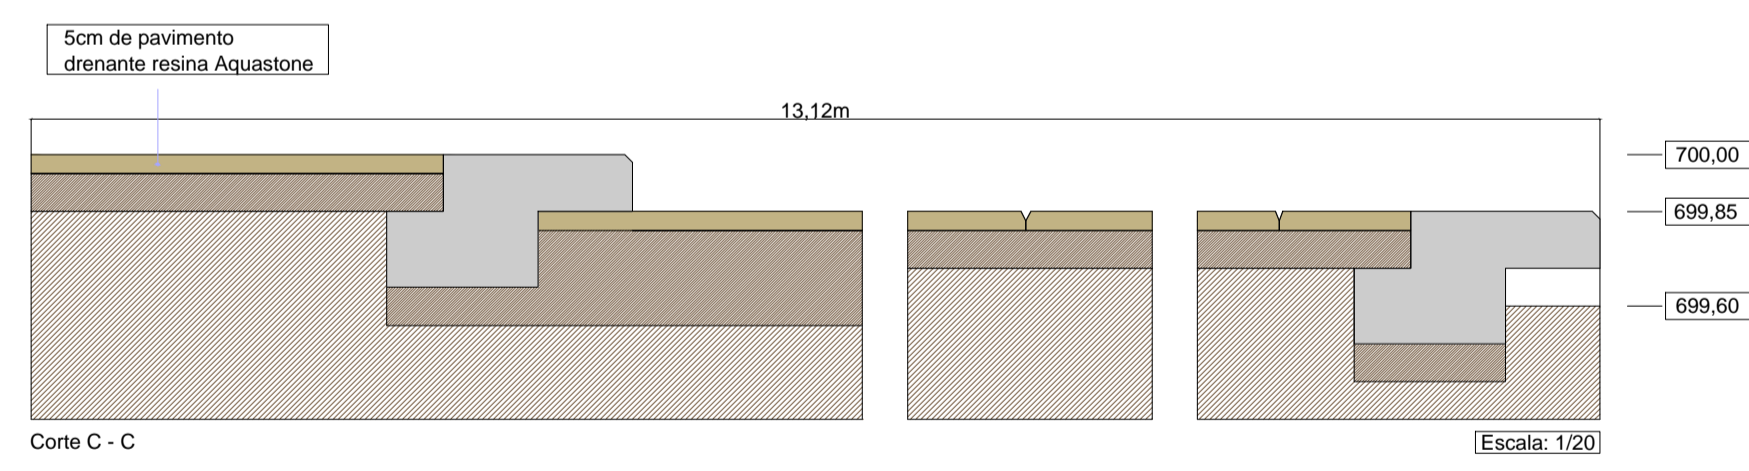

Corte C - C

Escala: 1/20

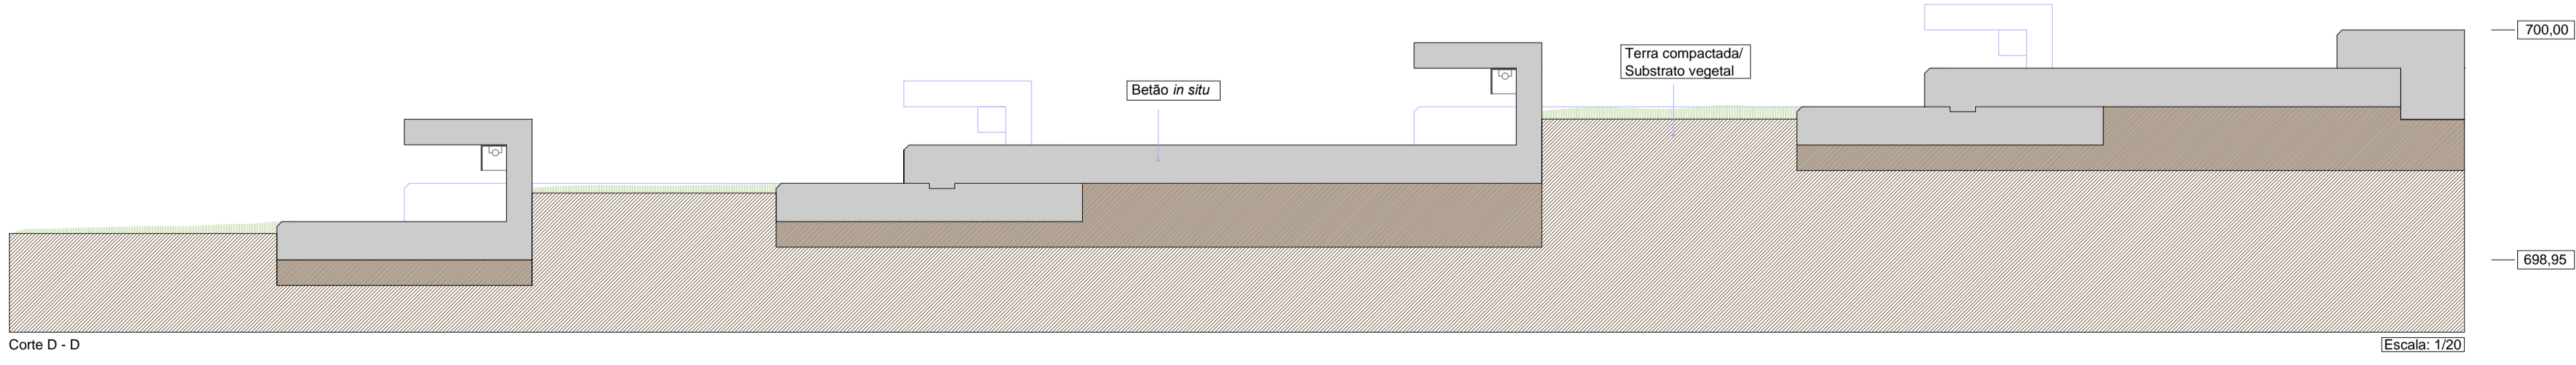

Corte D - D

Escala: 1/20

- 5cm de pavimento drenante resina Aquastone, gerado a partir de pavimentos existentes no largo (lapetas em basalto), aplicado "in situ".
- 10cm de Brita
- Betão in situ
- Terra compactada/Substrato vegetal
- Juntas de dilatação de 4 em 4m