




P1 "Pavê" - Guia de betão - Grelha de enlramento

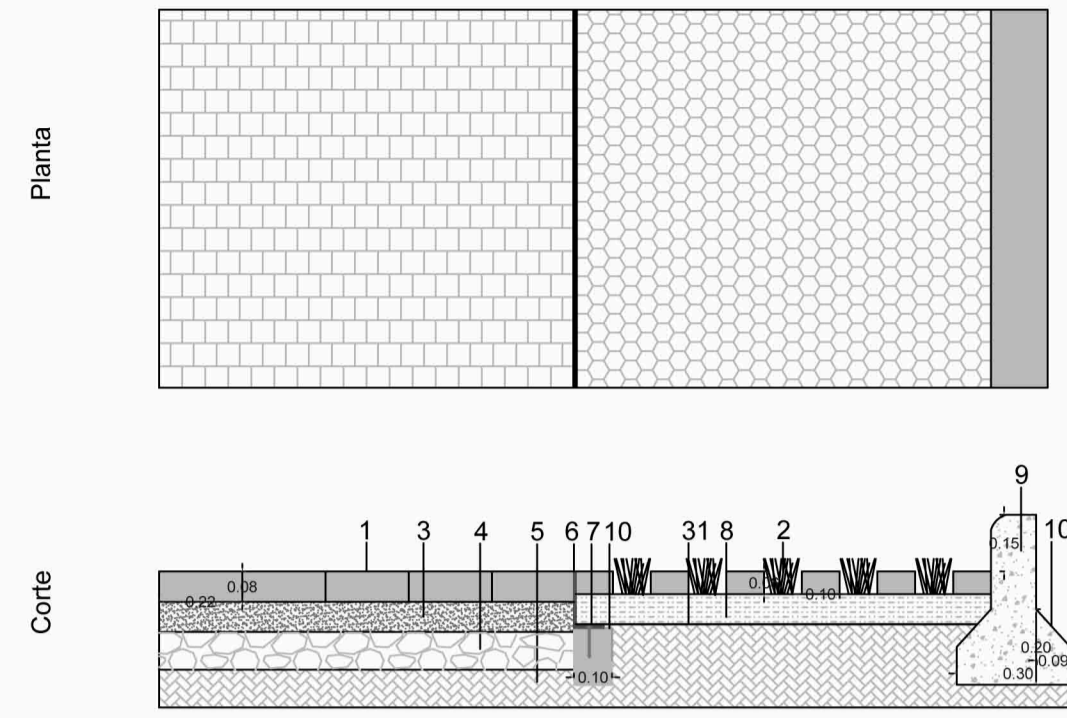


P2 Lancil de betão - Calçada - Muro betão - Calçada - Muro de betão

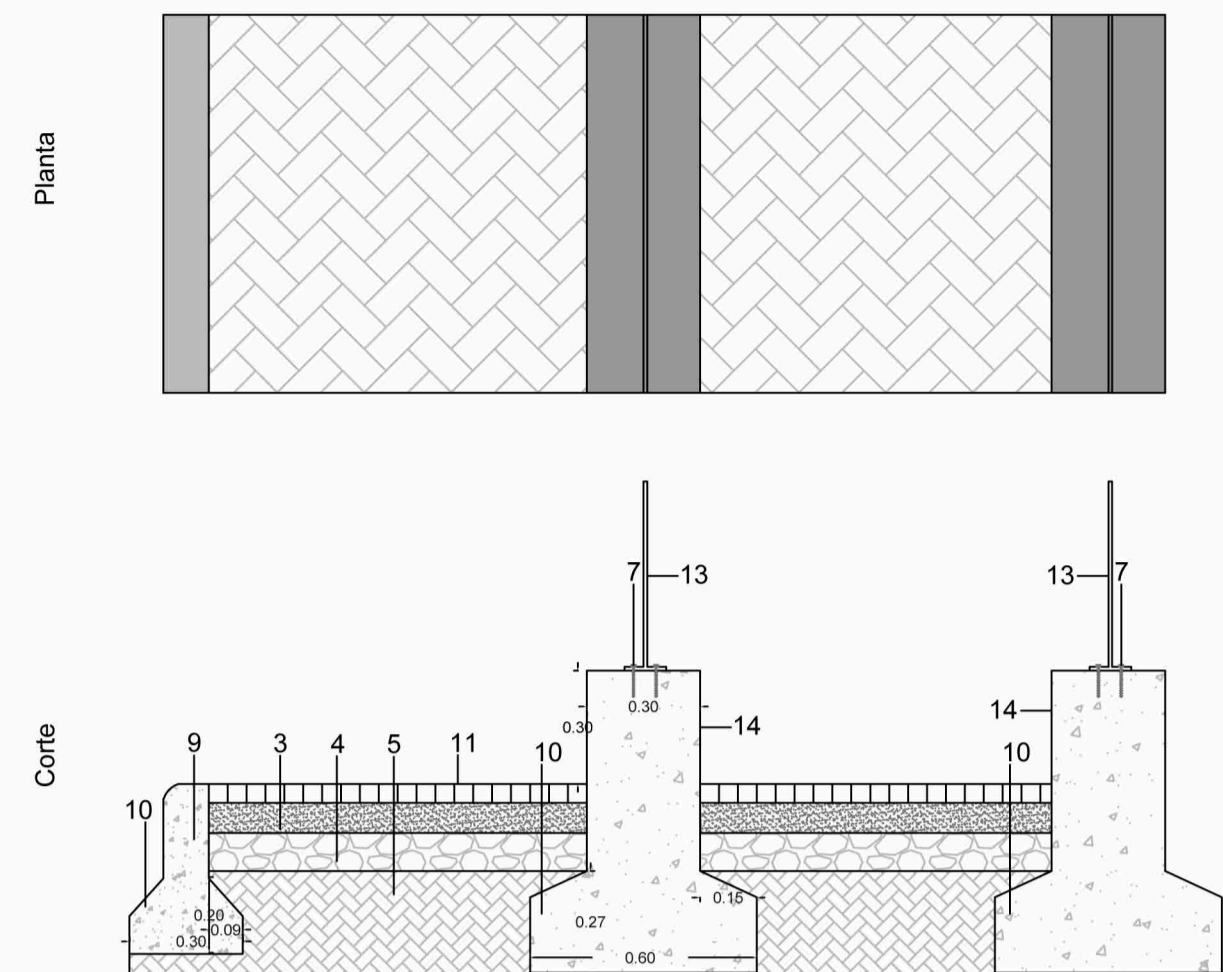


P3 Deck de madeira sobre relvado - Remate de Pavimento - "Pavê"

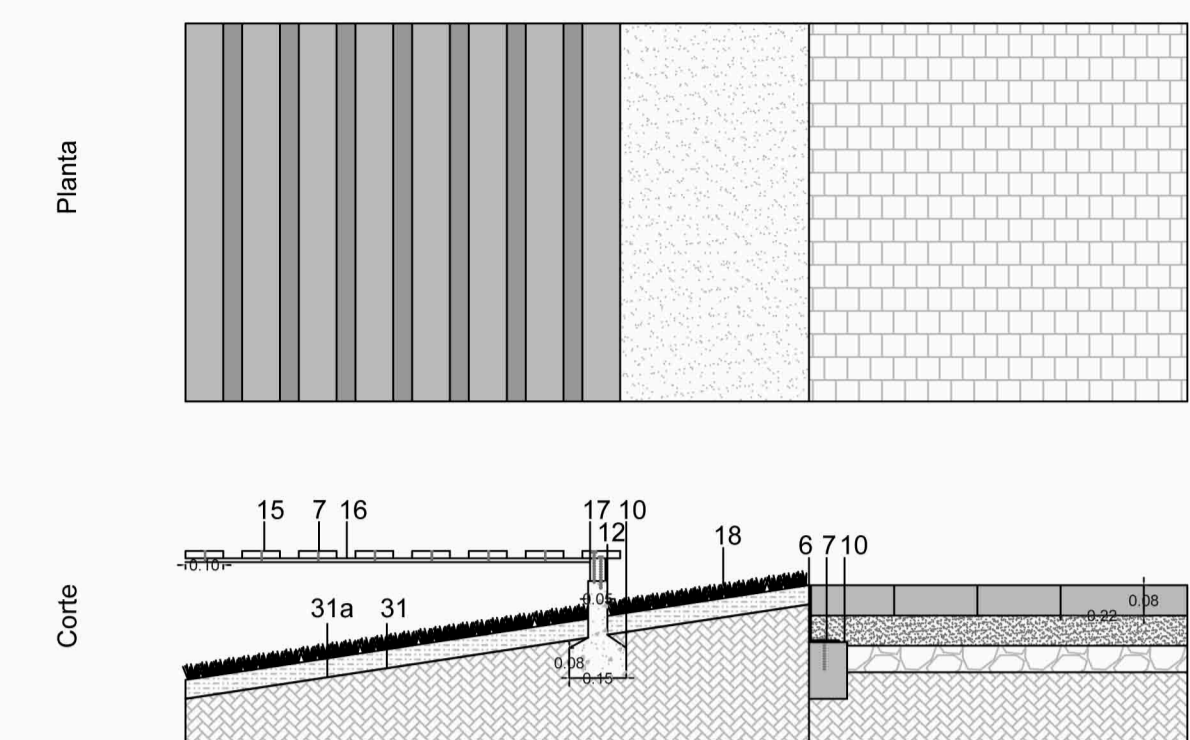


P4 Grelha de enlramento - Lancil em Betão - Calçada - Relvado

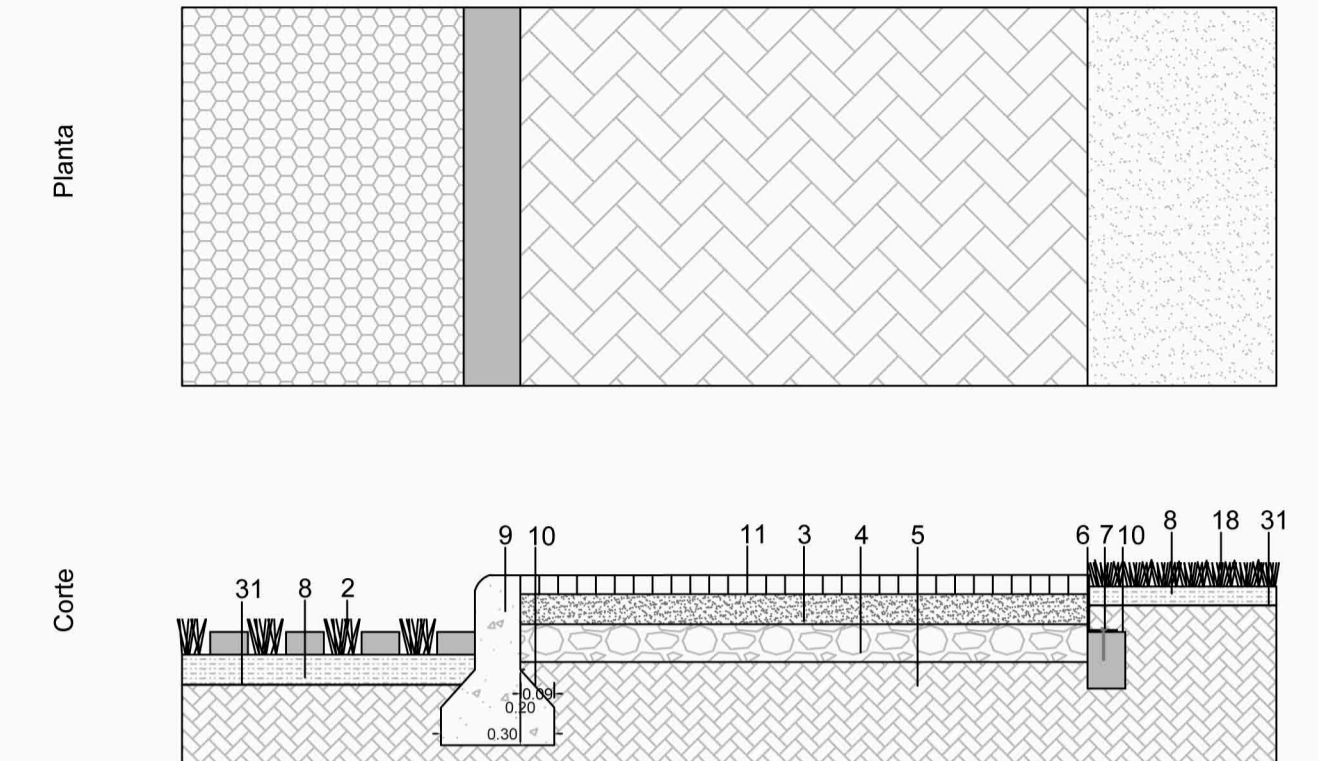


P5 Plantação em caldeira

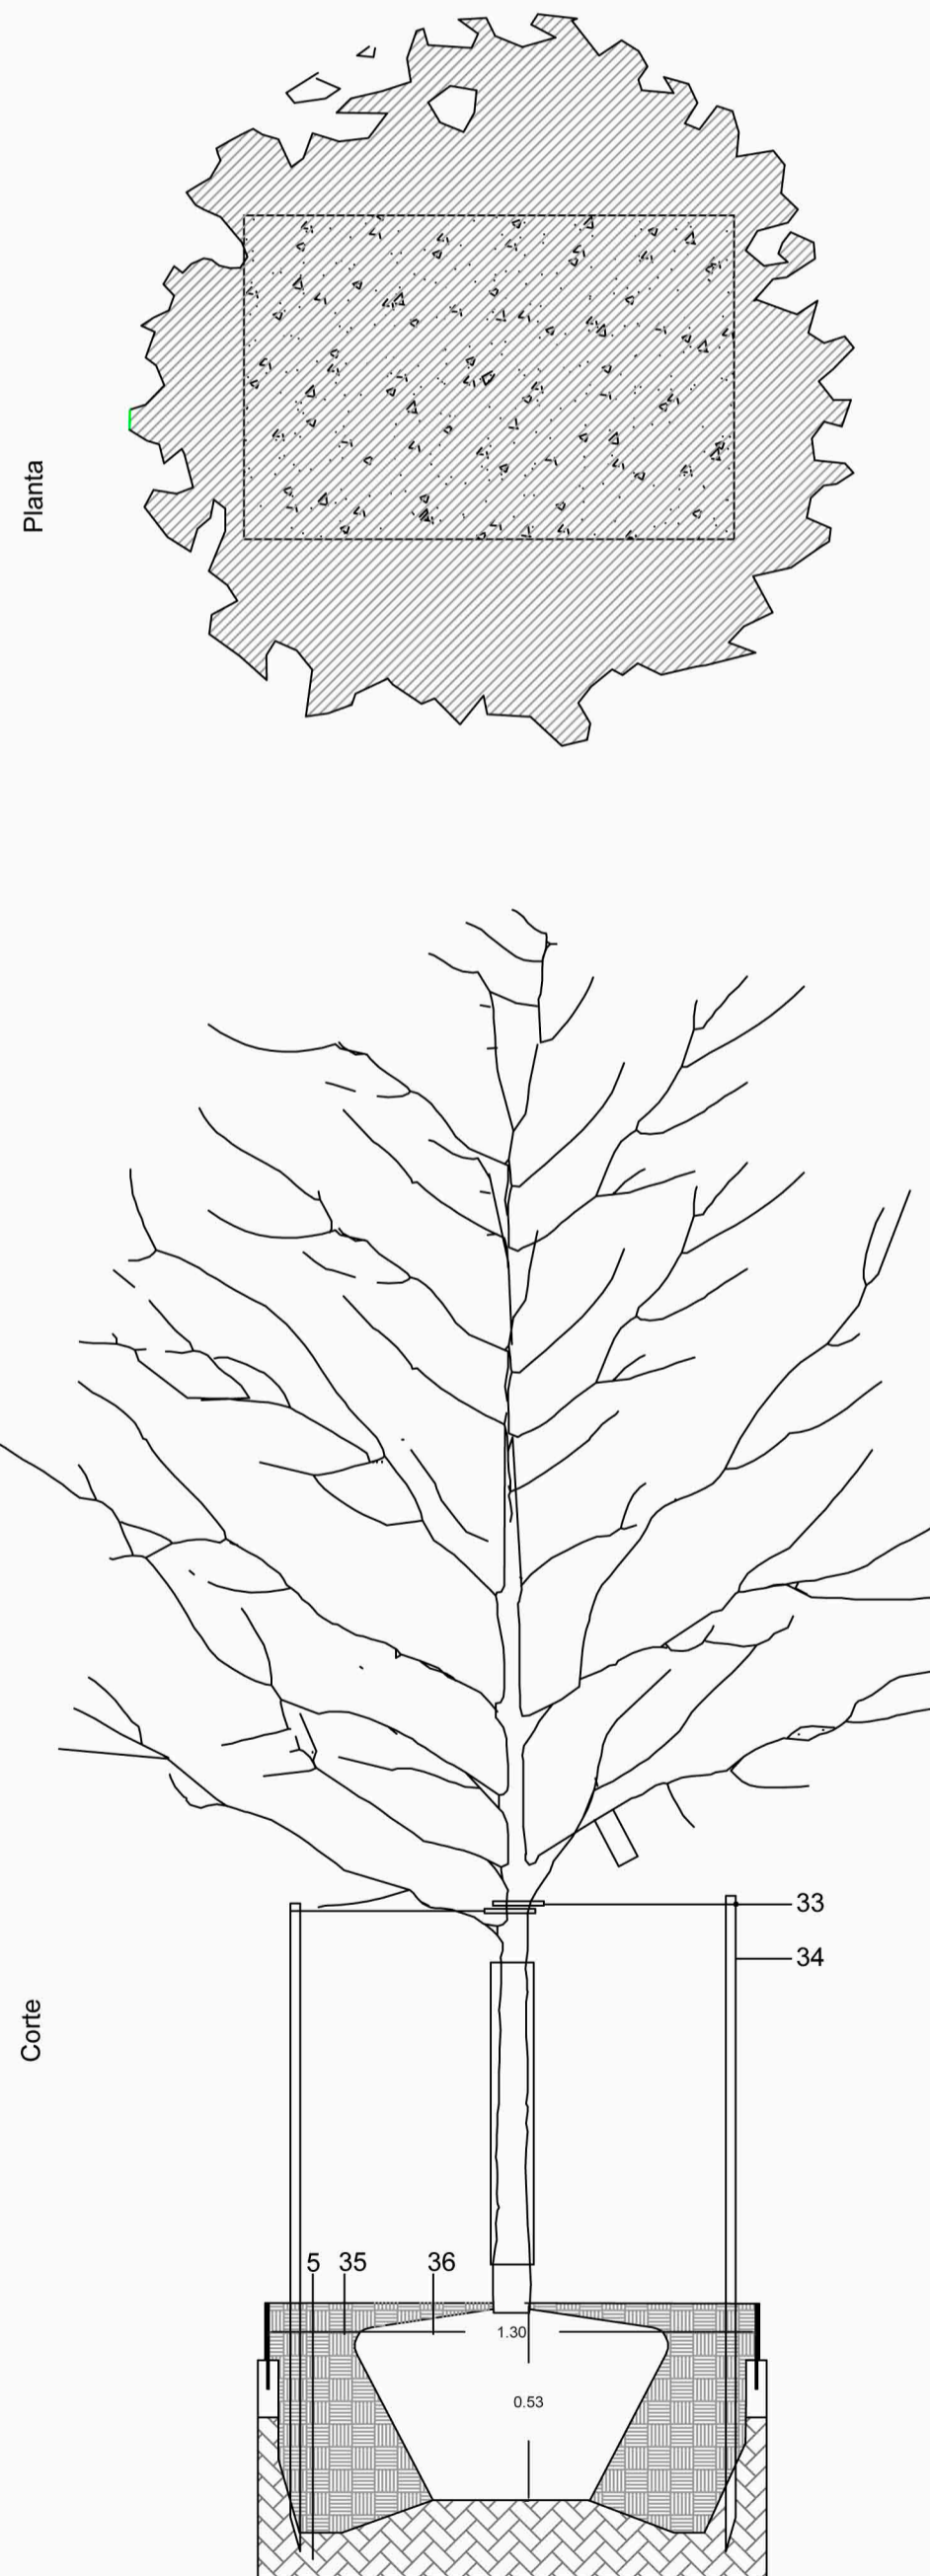


P6 "Pavê" - Caleira - Muro de Betão revestido em pedra- Rampa e escadas em betão

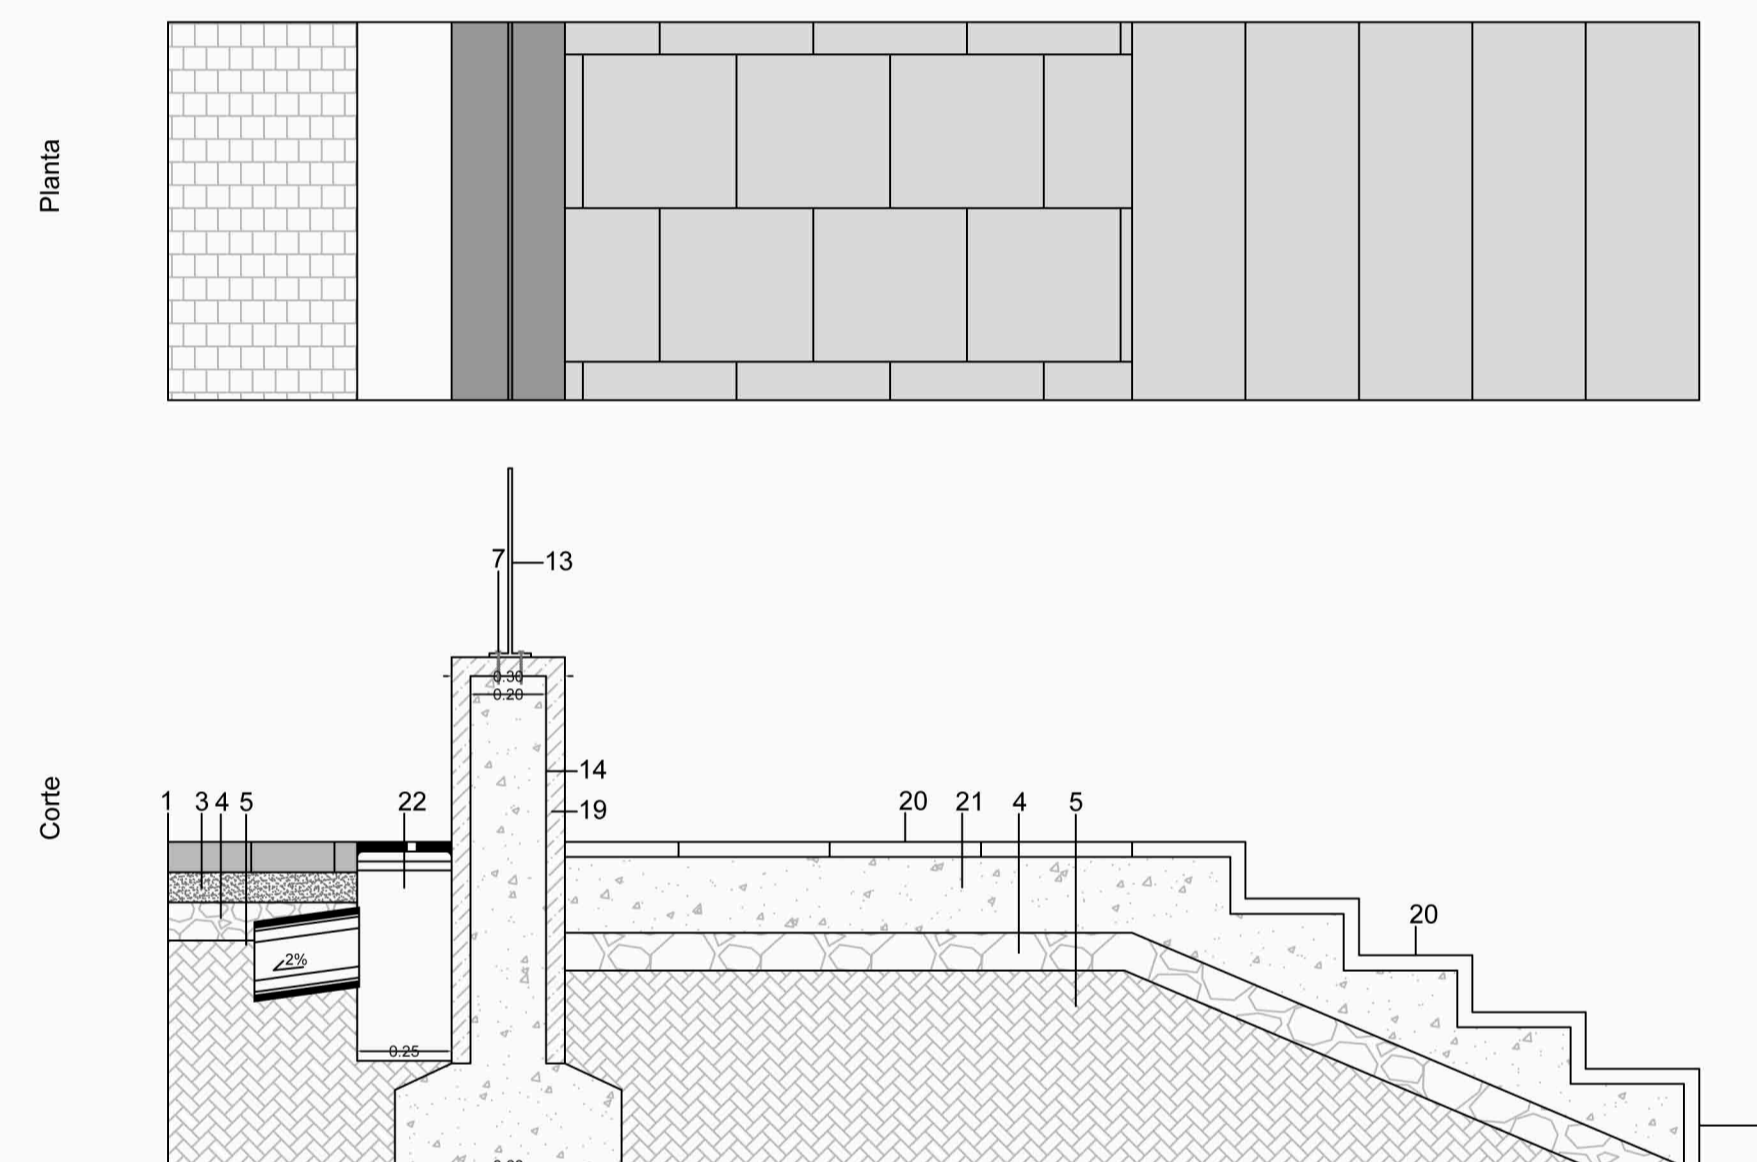


P7 Deck de Madeira - Relvado - Espelho de água

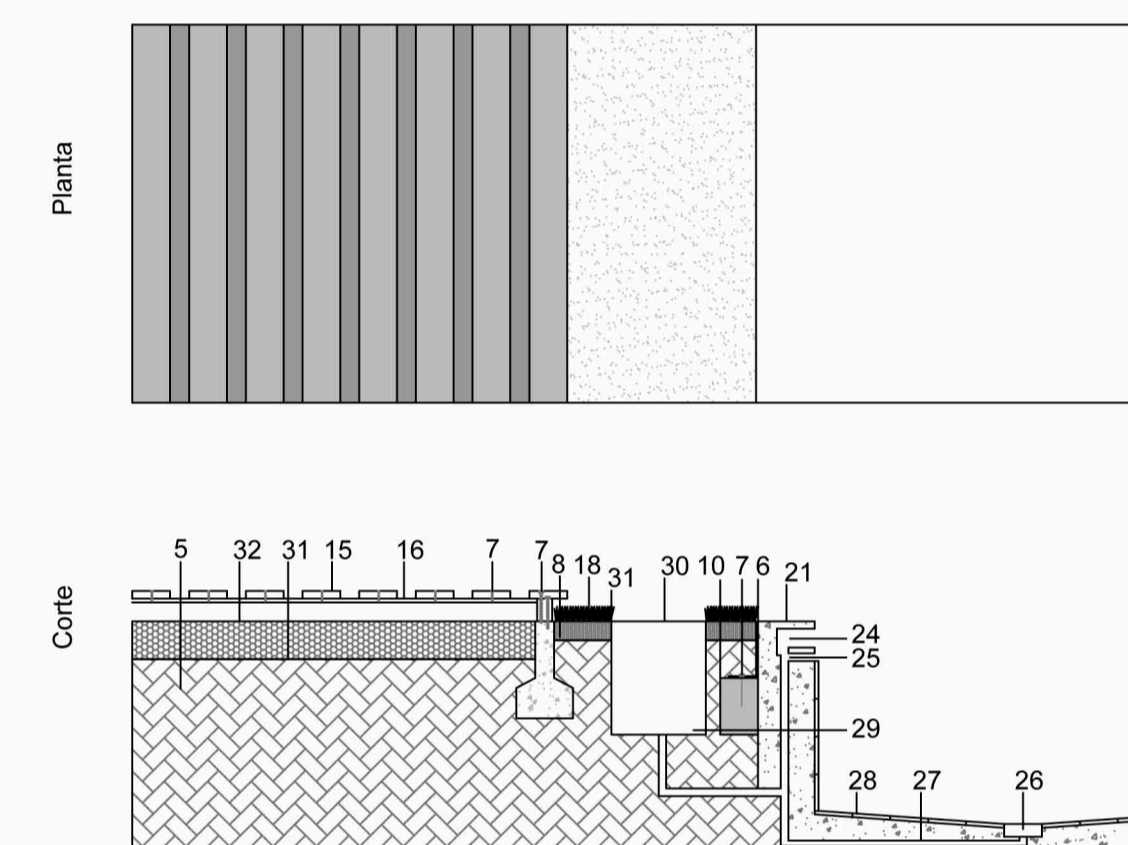


P8 Plantação de arbustos - Muro - Calçada - Grelha de enlramento

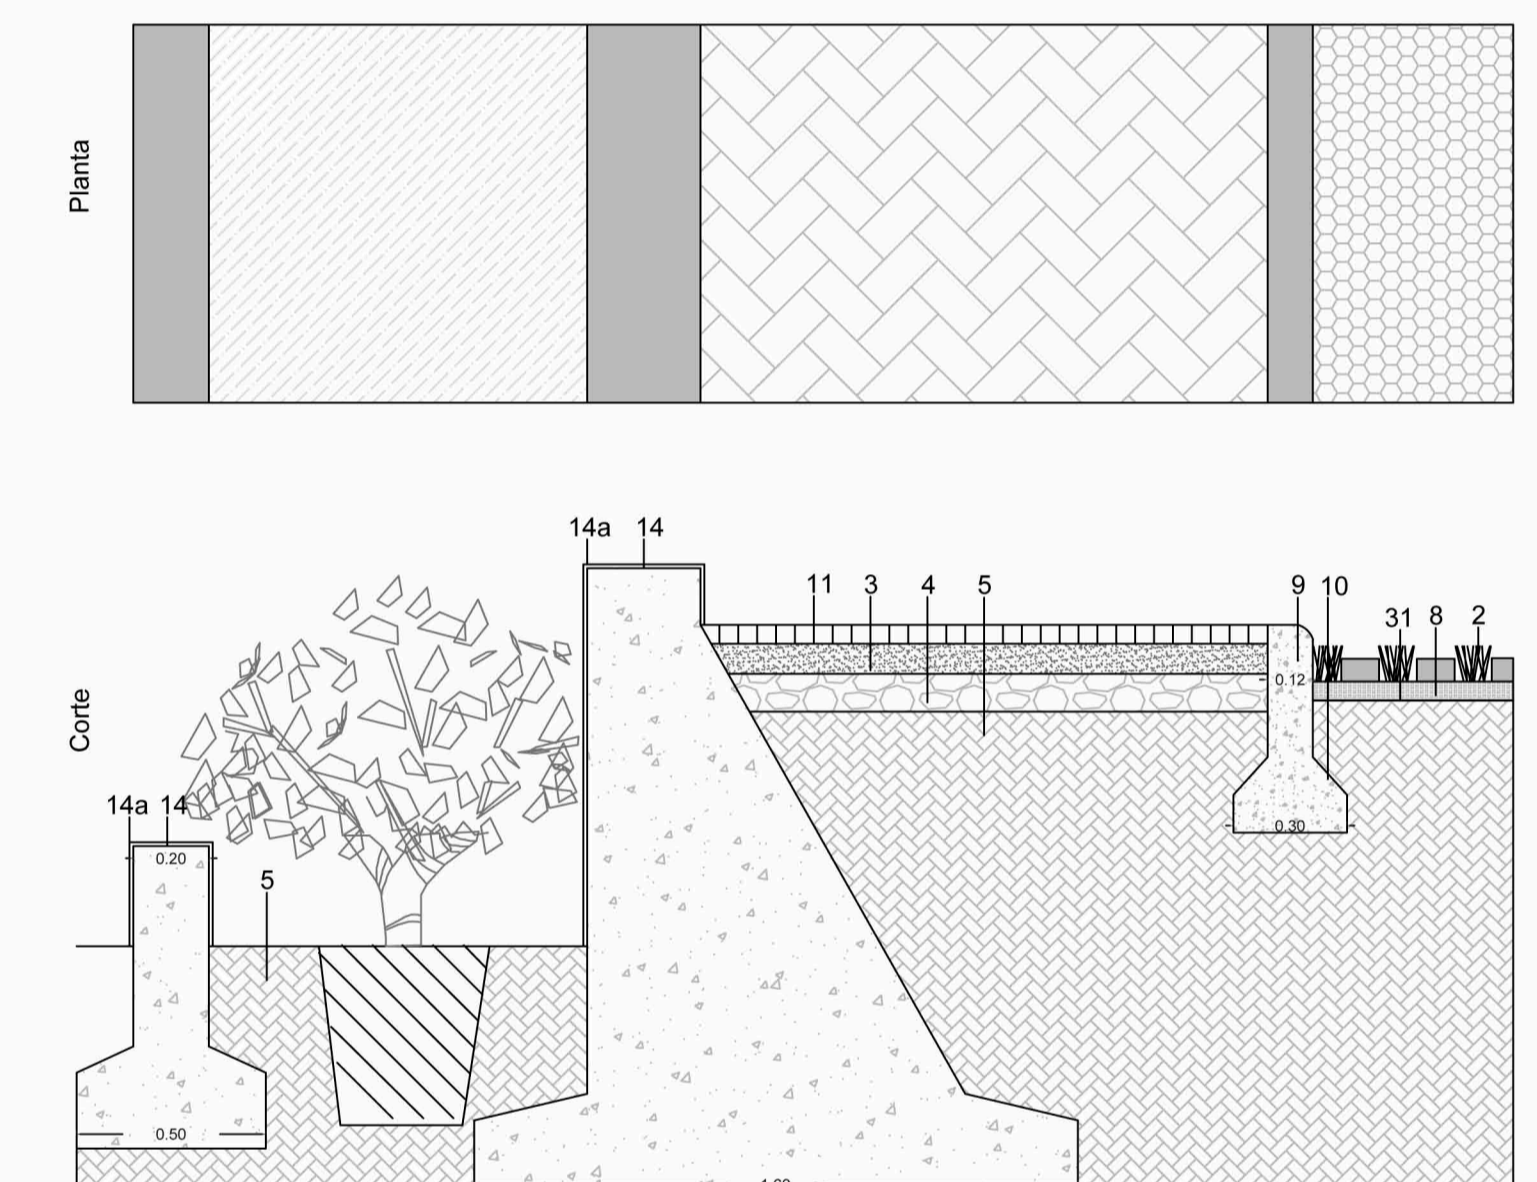


P9 Talude relvado - Rampa

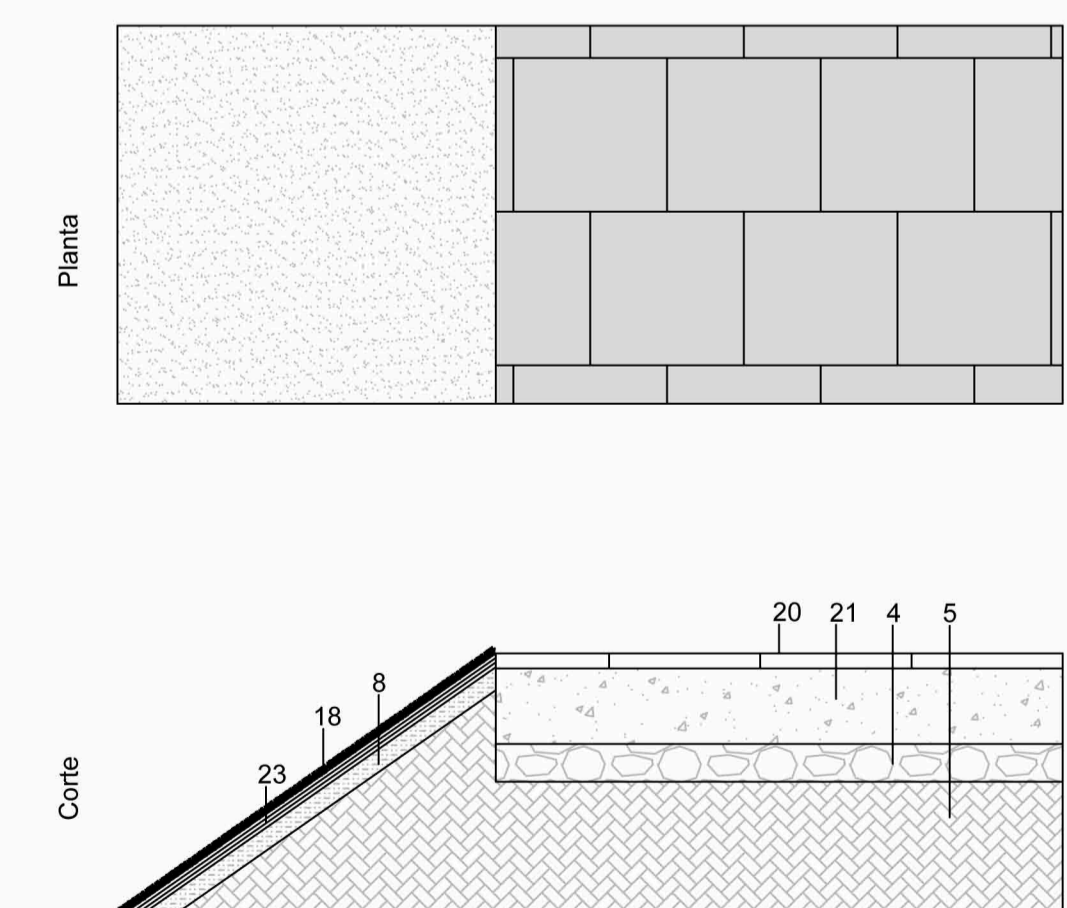

P10 Pilarete rebatível

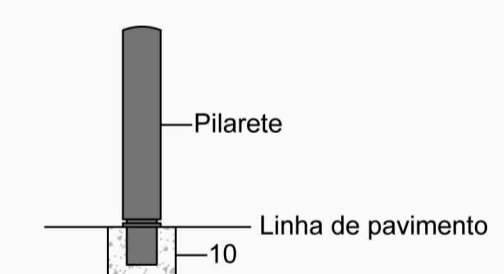

P11 Papeleira

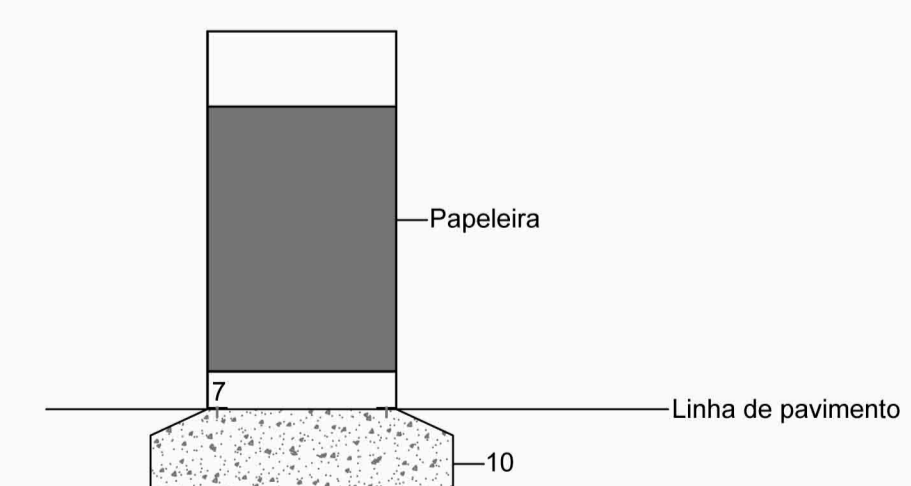

- 1 - Pavimento em "Pavê"
- 2 - Pavimento em "Pavê" - grelha de enlramento
- 3 - Areia com liga de argamassa seca de cimento
- 4 - Tout-venant - agregado britado de granulometria extensa
- 5 - Solo compactado
- 6 - Lancil guia em madeira
- 7 - Parafuso de fixação
- 8 - Terra vegetal
- 9 - Lancil L12
- 10 - Sapata em betão B12/15
- 11 - Calçada de calcário 0,05x0,05m
- 12 - Suporte de betão B12/15
- 13 - Corrimão galvanizado, e pintado de cor cinza
- 14 - Muro de suporte em betão B12/15 "in situ"
- 14a - Capeamento de muro em lajes de betão C20/25 "in situ"
- 15 - Deck de madeira tratada e pintada
- 16 - Viga de madeira para suporte e ligação
- 17 - Barrote de madeira tratada, para suporte do deck de madeira
- 18 - Relvado

- 19 - Capeamento de muro em pedra
- 20 - Laje de betão C20/25
- 21 - Estrutura em betão armado B15
- 22 - Caleira de drenagem pré-fabricada em betão simples
- 23 - Grelha de estabilização de talude em células geossintéticas soldadas
- 24 - Descarregador de superfície
- 25 - Repositor do nível de água
- 26 - Dreno de sucção do descarregador de fundo para limpeza e filtragem da água
- 27 - Ligação em tubo PVC
- 28 - Lajes de revestimento de fundo do espelho de água em PVC
- 29 - Caixa em betão armado B12/15 (bomba, filtros e equipamentos associados à manutenção do espelho de água)
- 30 - Tapa de ferro fundido
- 31 - Tela anti-infestantes
- 31a - Manta geotextil de malha geossintética e fibras de origem vegetal
- 32 - Camada de brita
- 33 - Tutor em madeira
- 34 - Fita em borracha regulável
- 35 - Cova de plantação
- 36 - Torção com rede e serapilheira