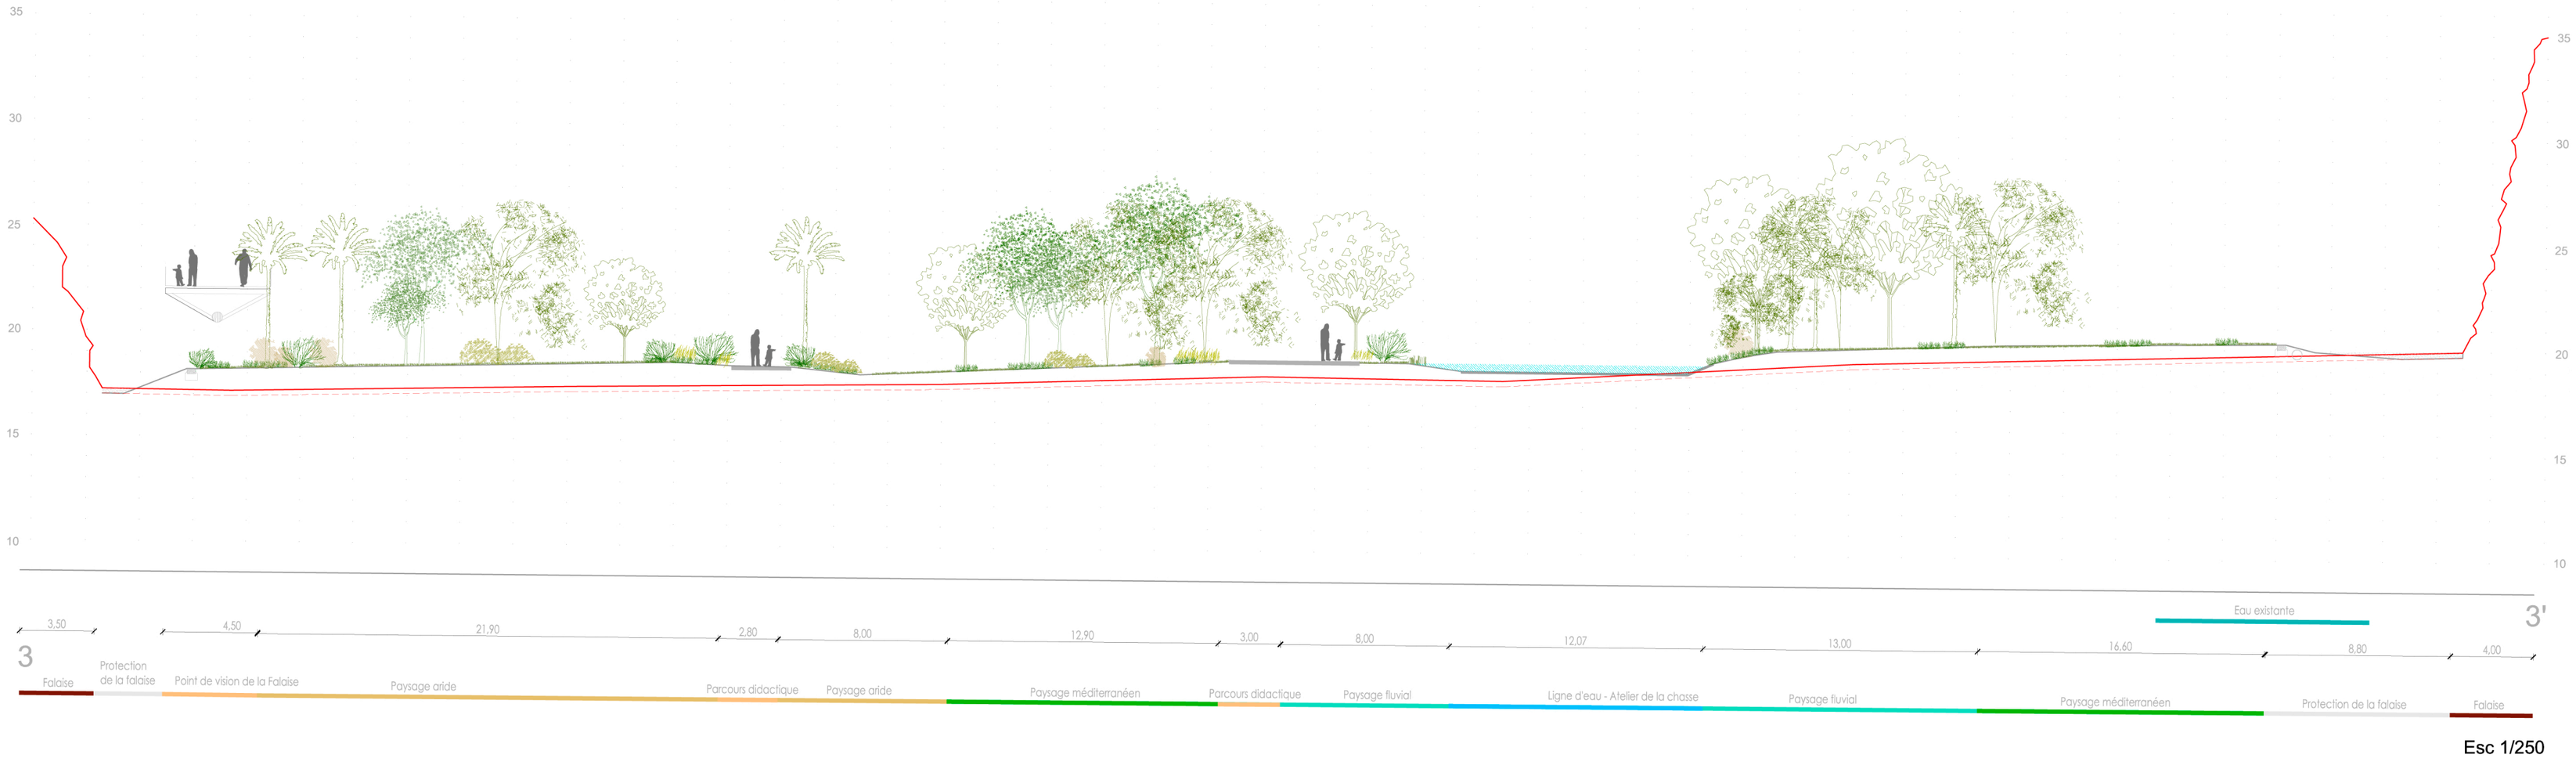

Esc 1/250

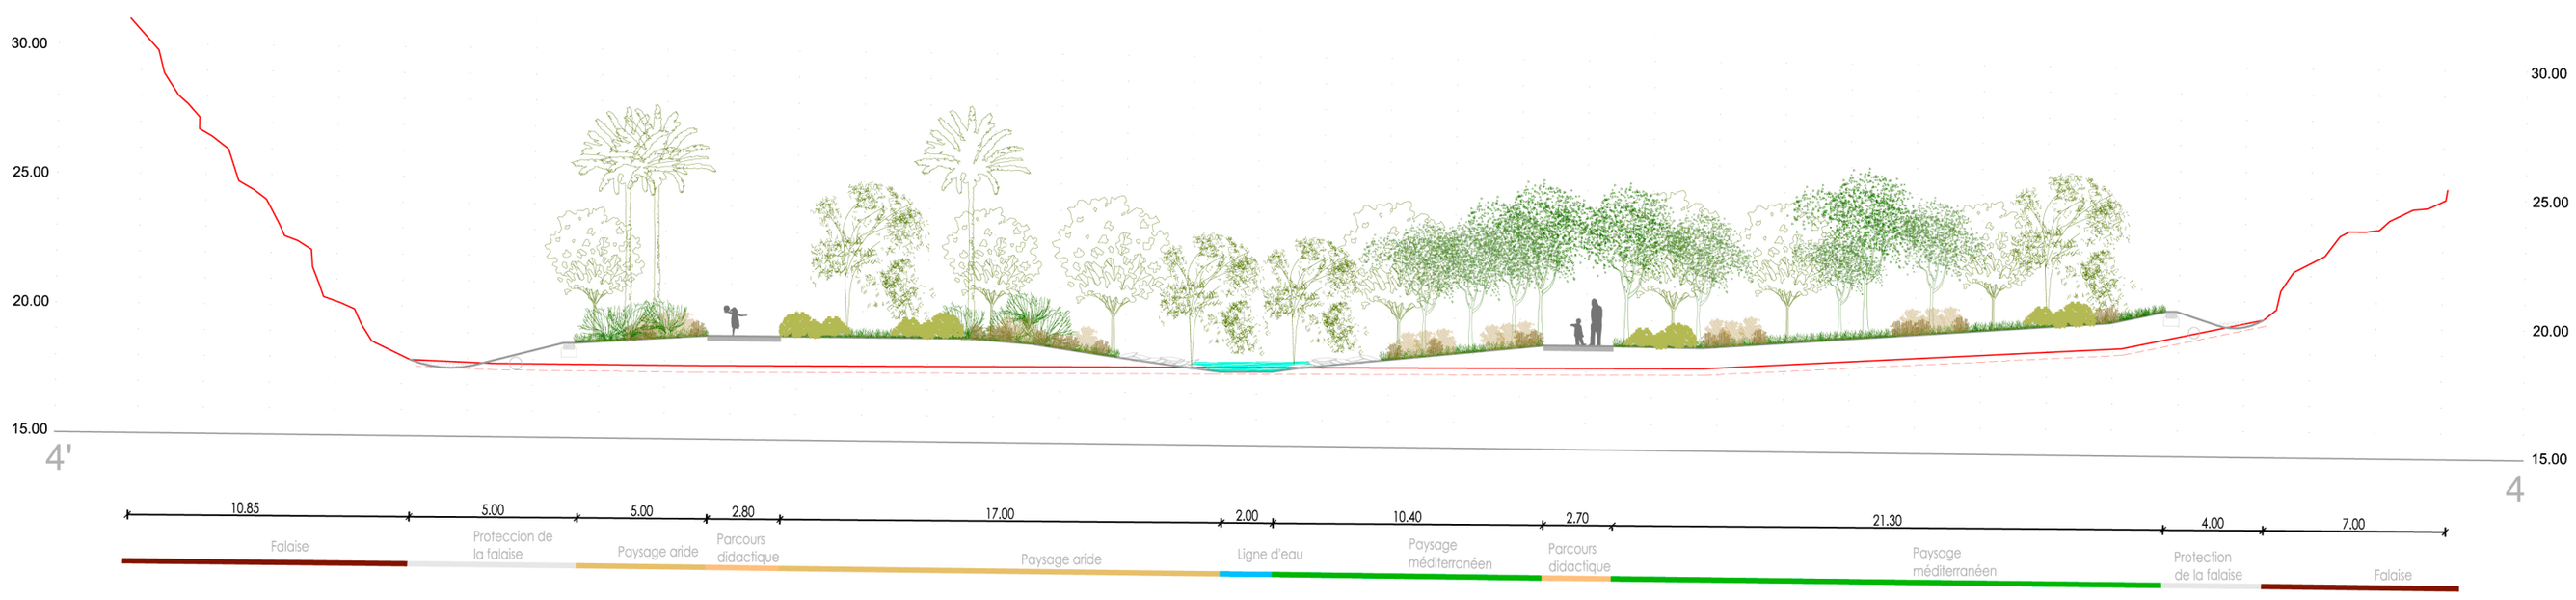

Esc 1/250

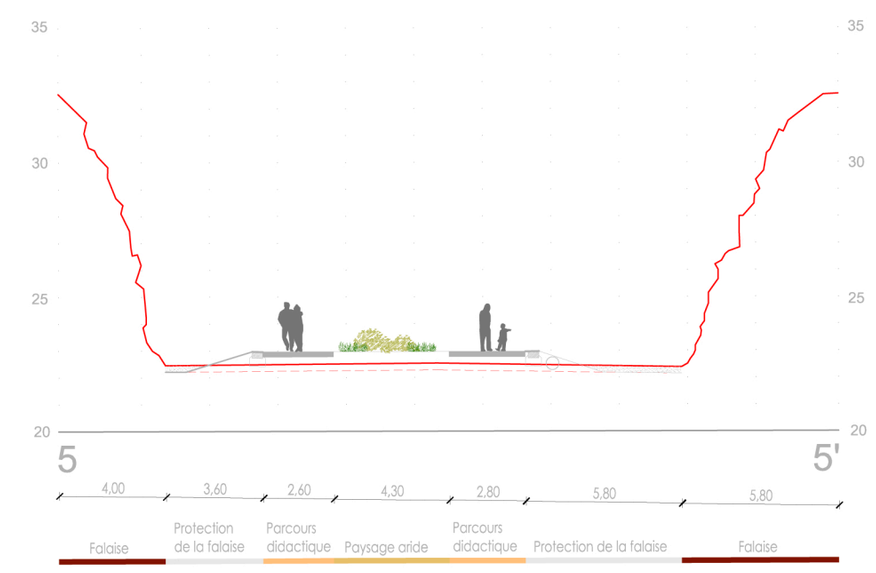

Esc 1/250

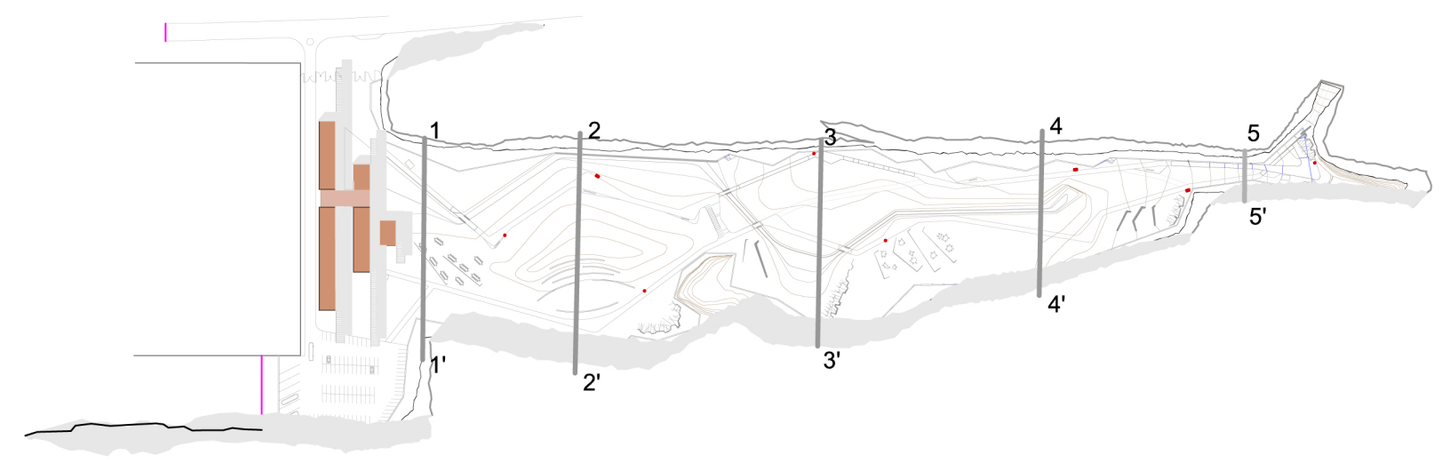

JORDI BELLMUNT ' AGATA BUSCEMI ARQUITECTES
Gran Via de les Corts Catalanes, 672 2º 2ª . 08010 Barcelona
Tel.: +34 93 453 33 95 Fax: +34 93 453 68 27
admin@jordibellmunt.com - www.jordibellmunt.com