

N.º DE LOTE	USOS (serviços e comércio)
1	Oficina automóvel
2	Restaurante/Taberna - Taberna da Eduarda
3	Taberna Casa Neto
4	Piso 1 - Paga Pouco
5	Piso 1 - Paga Pouco
6	
7	Piso 1 - Florista Fátima e Pátula; Padaria-Pasteleira; Esteticista Eva Martins; Centro Clínico, Orçanga Plástica e Estética Dr.º Macedo Cabral
8	Piso 1 - Loja Social Shalom
9	Piso 1 - Pastelaria Moinhos do Bairro
10	Piso 1 - Pastelaria São Sorte
11	Piso 1 - Restaurante Flor da Avenida
12	Café Quintas
13	Clínica Dentista
14*	Papelaria no R/C (Rua Moinho do Frade)

- LIMITE DA ÁREA EM ESTUDO - ÁREA 1 e 2
- HABITAÇÃO
- SERVIÇOS
- COMÉRCIO
- ARMAZÉM
- LOJAS POR OCUPAR
- CULTO
- GARAGEM
- OFICINA
- ANEXOS/CONSTRUÇÕES ABARRACADAS
- OUTRAS ESTRUTURAS/ESTRUTURAS DE APOIO
- DEVOLUTO
- \* SEMI CAVE
- ↓ ACESSO AS HABITAÇÕES QUE SE ENCONTRAM NO INTERIOR DO QUARTEIRÃO
- 0P NÚMERO DE PISOS (do edifício envolvente à área em estudo)
- LIMITE DA ÁREA EM ESTUDO - ÁREA 1 e 2

CÂMARA MUNICIPAL DE SETÚBAL

Departamento de Urbanismo - DURB  
Divisão de Planeamento Urbanístico - DIPU

**ESTUDO URBANÍSTICO DOS BAIROS DIAS, MONARQUINA E MOINHO DO FRADE**  
Área em estudo n.º 1 e 2

FECHA: 12/07/2011  
ANÁLISE: Bairros Trindade e Monarquina

ELABORADO: Estágio (Bia Duarte (Arq. Paisagem), Estágio David Cabral (Geografia))  
DATA: Julho 12


PLANTA: Planta de Usos do Edifício e número de Pisos

Escala 1/1000



N.º DE LOTE	USOS (serviços e comércio)
1	Piso 1 - Centro de Formação - BEM FORM CENTER
2	Piso 1 - Loja de material electrónico - Guemiro e Coelho Lda.
3	Piso 1 - Comida ao domicílio - PEVELOZ
4	Piso 1 - Academia de estudo São Bernardo Centro de Estudo
5	Mercearia
6	Piso 1 - Padaria Pastelaria - A Ju
7	Tasca
8	Piso 1 - Loja de roupa; Loja de reparação de TVs - TV Luso - Laboratório de televisão a cores - reparação
9	Maisouros - Serviços de contabilidade e Advogada Angéla Gomes
10	Piso 1 - Escola de Dança e Companhia; Redacção do Diário da Região
14	Café/Taberna
17	Loja Social Shalom

- LIMITE DA ÁREA EM ESTUDO - ÁREA 3 e 4
- HABITAÇÃO
- SERVIÇOS
- COMÉRCIO
- ARMAZÉM
- LOJAS POR OCUPAR
- CULTO
- GARAGEM
- ANEXOS/CONSTRUÇÕES ABARRACADAS
- PASSAGEM-TÚNEL
- DEVOLUTO
- \* SEMI CAVE

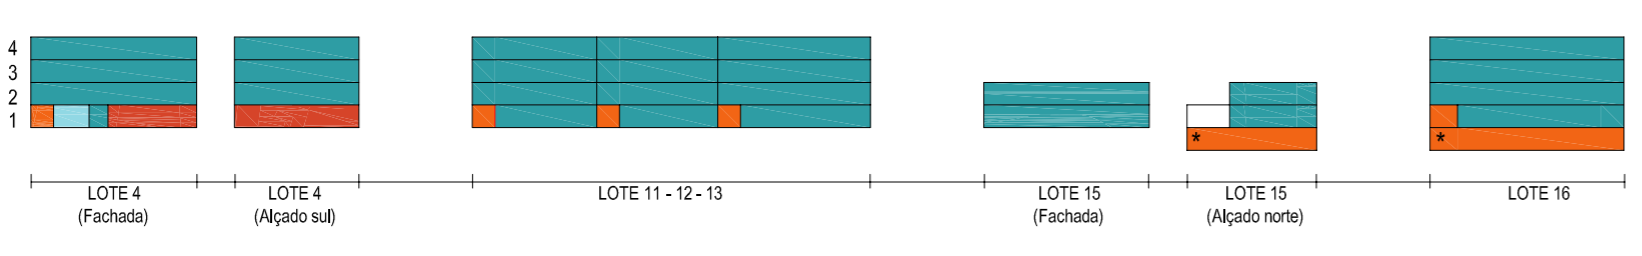

CÂMARA MUNICIPAL DE SETÚBAL

Departamento de Urbanismo - DURB  
Divisão de Planeamento Urbanístico - DIPU

**ESTUDO URBANÍSTICO DOS BAIROS DIAS, MONARQUINA E MOINHO DO FRADE**  
Área em estudo n.º 3 e 4

FECHA: 12/07/2011  
ANÁLISE: Bairros Trindade e Monarquina

ELABORADO: Estágio (Bia Duarte (Arq. Paisagem), Estágio David Cabral (Geografia))  
DATA: Julho 12

PLANTA: Planta de Usos do Edifício e número de Pisos

Escala 1/1000