


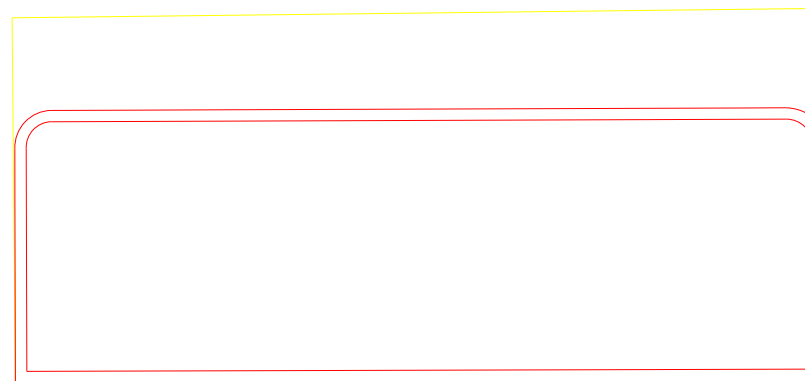


paragem
autocarros



Legenda:

- A demolir
- A construir
- A manter

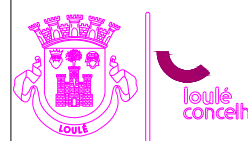

loulé
concelho

DGPME
DIVISÃO DE GESTÃO DE PROJETOS,
MOBILIDADE E EDIFÍCIOS

Câmara Municipal de Loulé

Departamento de Obras e Gestão de Infraestruturas Municipais

05.E

Sistema de Bicicletas Partilhadas do
Concelho de Loulé – Freguesia de Quarteira
Estação Parque de Campismo
Arquitetura Paisagista – projeto de execução

Amarelos e Vermelhos

Autor: Abell Mello

Colaboração:
Prof. Arq. Paisg. Paula Gomes da Silva;
Prof. Engenheira Civil Manuela Rosa
Engenheiro Pedro Guerreiro

Escala: 1/100

Março de 2022