




PLANO DE PLANTAÇÃO ARBUSTOS, SUB-ARBUSTOS E HERBÁCEAS

- Área de Intervenção
- 1 - Praça de Atividades
- 2 - Parque Infantil
- Modelação altimétrica proposta evocando os sistemas dunares, de elevação variável, com vegetação autóctone dunar proposta.
- Áreas Pavimentadas

ELENCO FLORÍSTICO

IMAGEM	NOME CIENTIFICO	NOME COMUM	C.P.*	QTD.
	A.p. <i>Armeria purpurea</i>	Cravo-das-areias	0,50m	489
	A.h. <i>Atriplex halimus</i>	Salgadeira	1,20m	178
	C.v. <i>Calluna vulgaris</i>	Urze, Torga	1,20m	202
	J.t. <i>Juniperus turbinata</i>	Sabina das praias	1,20m	171
	L.p. <i>Lavandula pedunculata</i>	Afazema	0,80m	403
	N.o. <i>Nerium oleander</i>	Loendro	1,50m	96
	R.o. <i>Rosmarinus officinalis</i>	Alacrim	0,80m	476
	R.o.p. <i>Rosmarinus officinalis prostratus</i>	Alacrim rastejante	0,50m	221

MÓDULOS EXEMPLIFICATIVOS

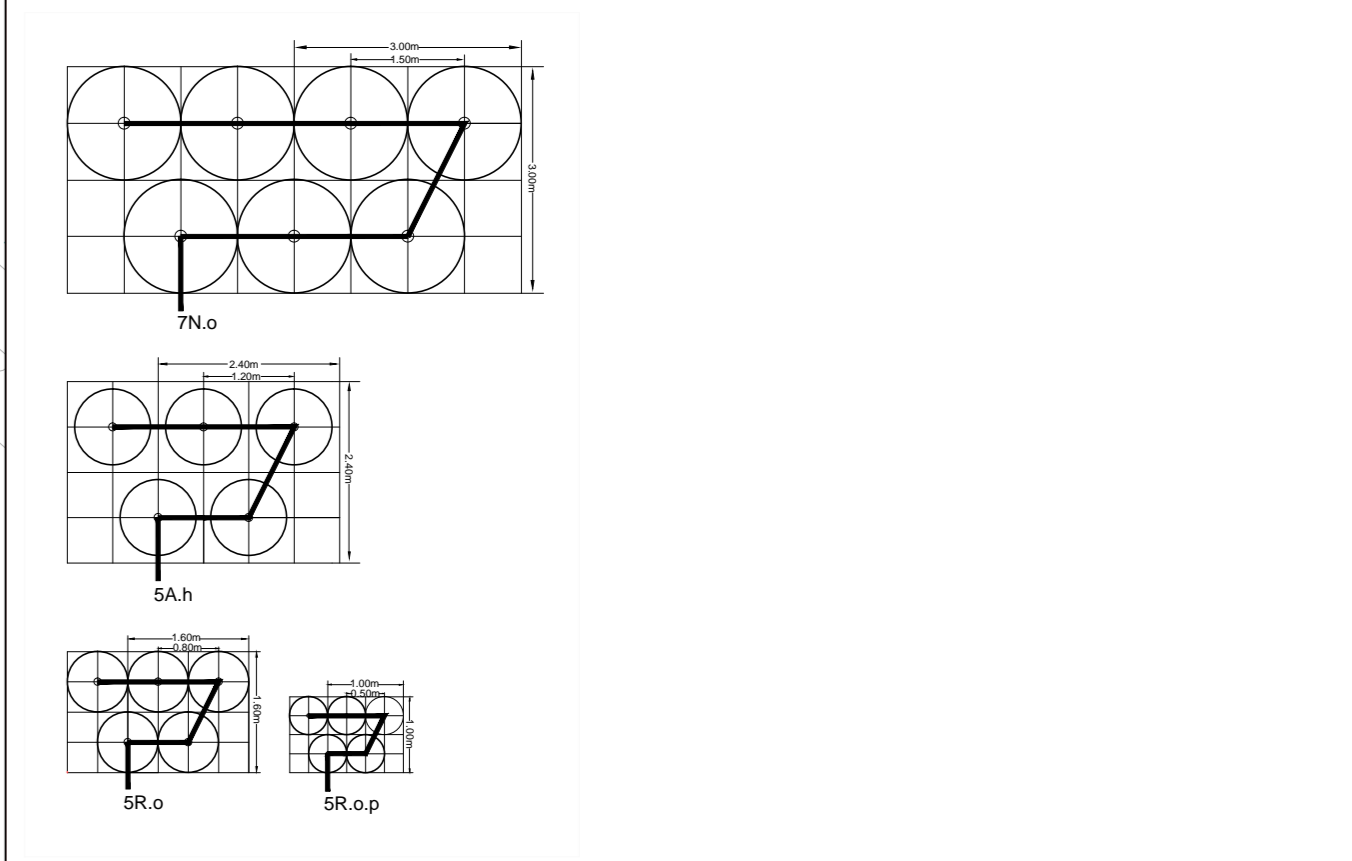

Este documento é propriedade da APSP - Administração dos Portos de Sines e do Algarve, S.A., não pode ser utilizado, comunicado ou reproduzido na total ou em parte sem autorização escrita.

ADMINISTRAÇÃO DOS PORTOS DE SINES E DO ALGARVE	DIRECÇÃO DE INFRAESTRUTURAS E ORDENAMENTO	DES. Nº
Manutenção dos Espaços Verdes do Porto de Sines - 2015/2017	PLANO DE PLANTAÇÃO ARBUSTOS, SUB-ARBUSTOS E HERBÁCEAS	03
Escala: 1:500 Data: 01/08/2015 Sistema de Coordenadas: Estado: Portugal Projecção: Transverso Mercator Datum: Datum Lisboa (Hayford) Unidades: Metro		
Sistema de Identificação e Informação Geográfica Este documento é propriedade da APSP - Administração dos Portos de Sines e do Algarve, S.A., não pode ser utilizado, comunicado ou reproduzido na total ou em parte sem autorização escrita.		