



SECCIÓ 3

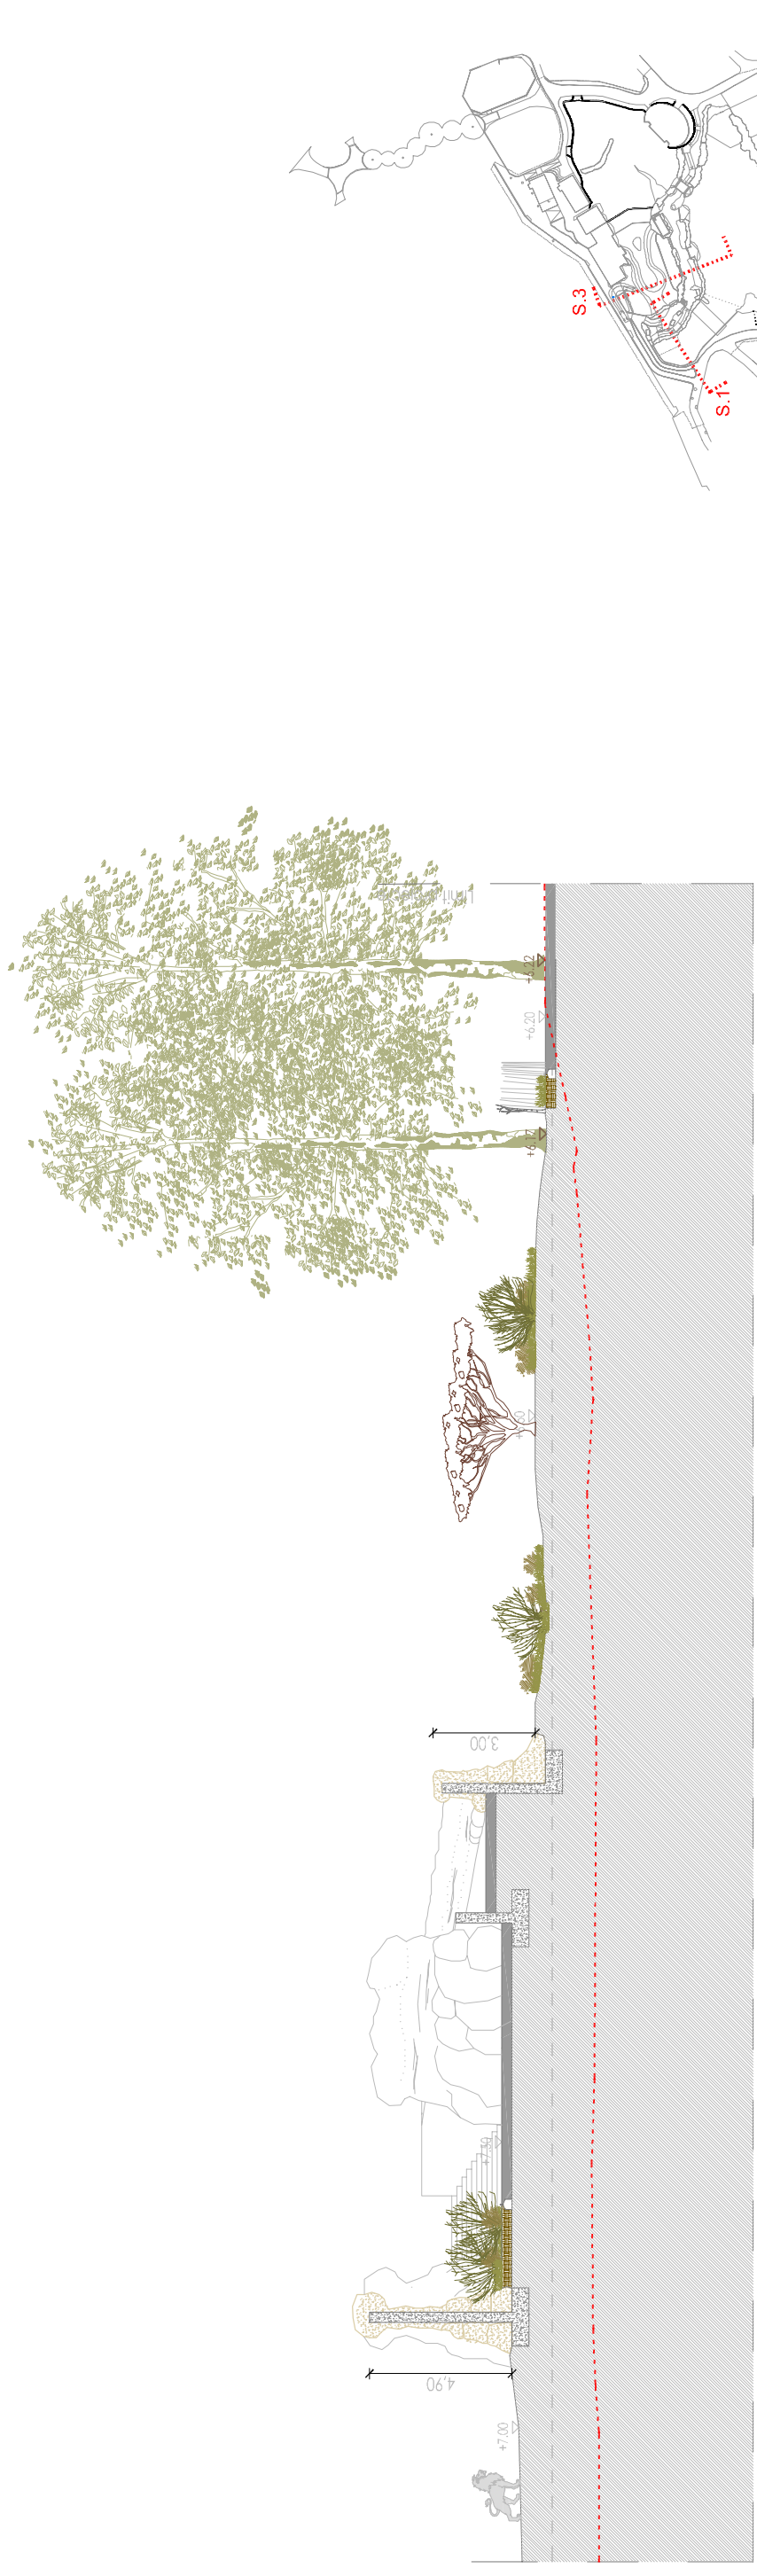

SECCIÓ 1

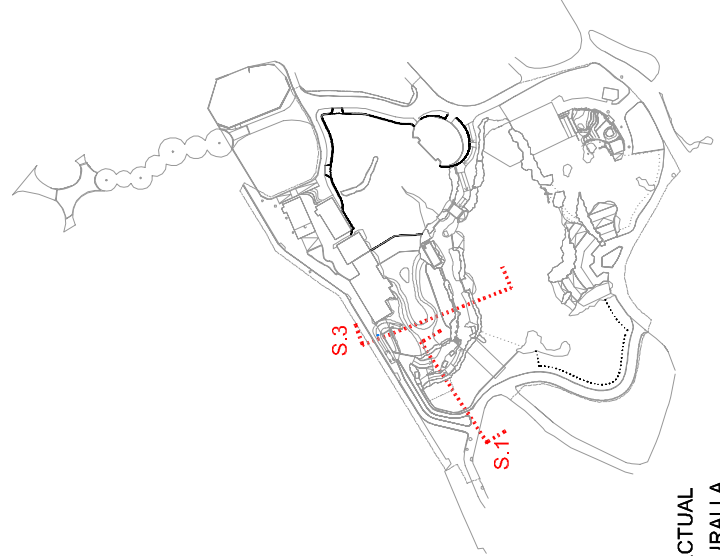

ESTAT ACTUAL
COTA MURALLA

				AUTORS DEL PROJECTE JAVIER SOLÍS E.C.C.P.	AUTORS DEL PROJECTE XAVIER MEDRANO ARQUITECTE	TÍTOL DEL PROJECTE DE LES OBRES DE REFORMA DE L'ESPAI DELS ELEFANTS, LES GIRAFES I ELS LLEONS DEL ZOO DE BARCELONA.	ESCALES 1/100 ORIGINALS A1	NOM DEL PLANEL·L SECCIONS GENERALS PROPOSTA	DATA: MAIG 2013	PLANOL N.º 9
									NOM FITXER: L_9.1.DWG	FULL.....DE...B.