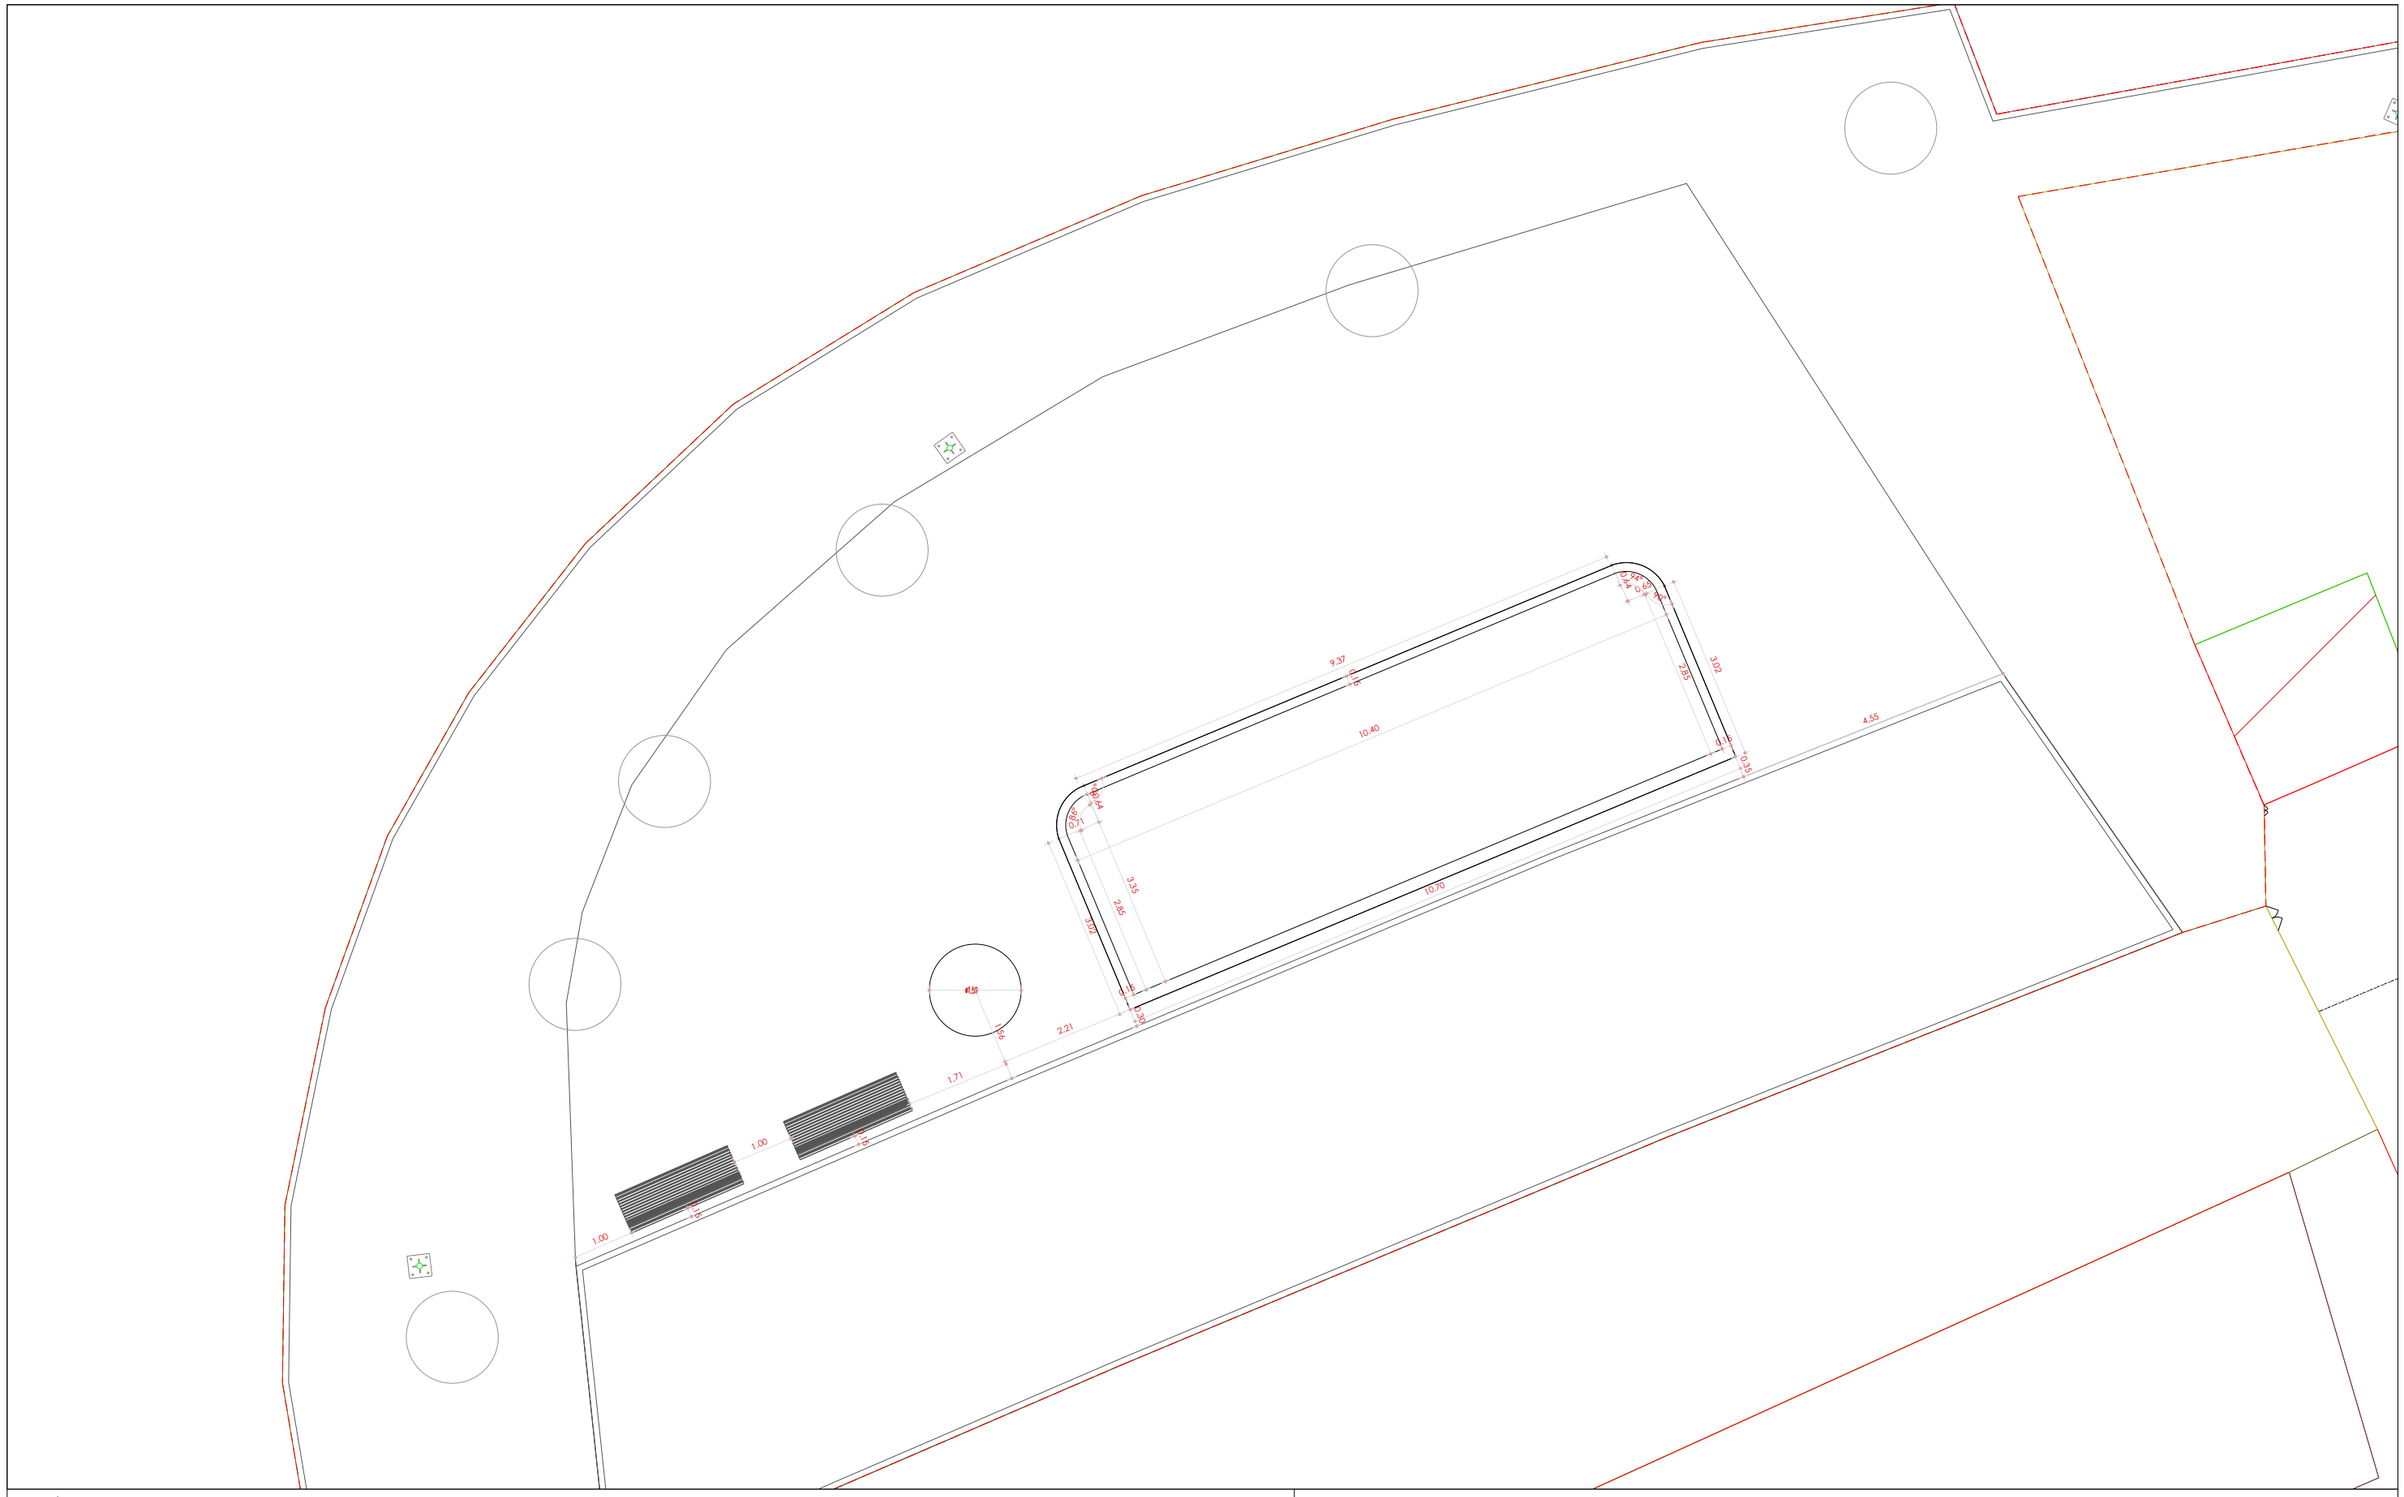

Legenda:

- 13.04 — Cotas Planimétricas
- Candeeiro
- Betuminoso
- Pavimento em Pedra Calcária Branca
- Pavimento em Pedra Calcária Cinzenta
- Calçada de Calcário Graúda
- Edificado
- Lancil
- Limite da Área de Intervenção

Câmara Municipal de Loulé

Departamento de Obras e Gestão de Infraestruturas Municipais

12.C

Sistema de Bicicletas Partilhadas do Concelho de Loulé – Freguesia de Quarteira
Estação Escola Laura Ayres
Arquitetura Paisagista – projeto de estudo prévio

Planimetria

Autor: Abell Mello

Colaboração:
Prof. Arq. Paisg. Paula Gomes da Silva;
Prof. Engenheira Civil Manuela Rosa
Engenheiro Pedro Guerreiro

Escala: 1/100

Março de 2022

DGPME
DIVISÃO DE GESTÃO DE PROJETOS, MOBILIDADE E EDIFÍCIOS