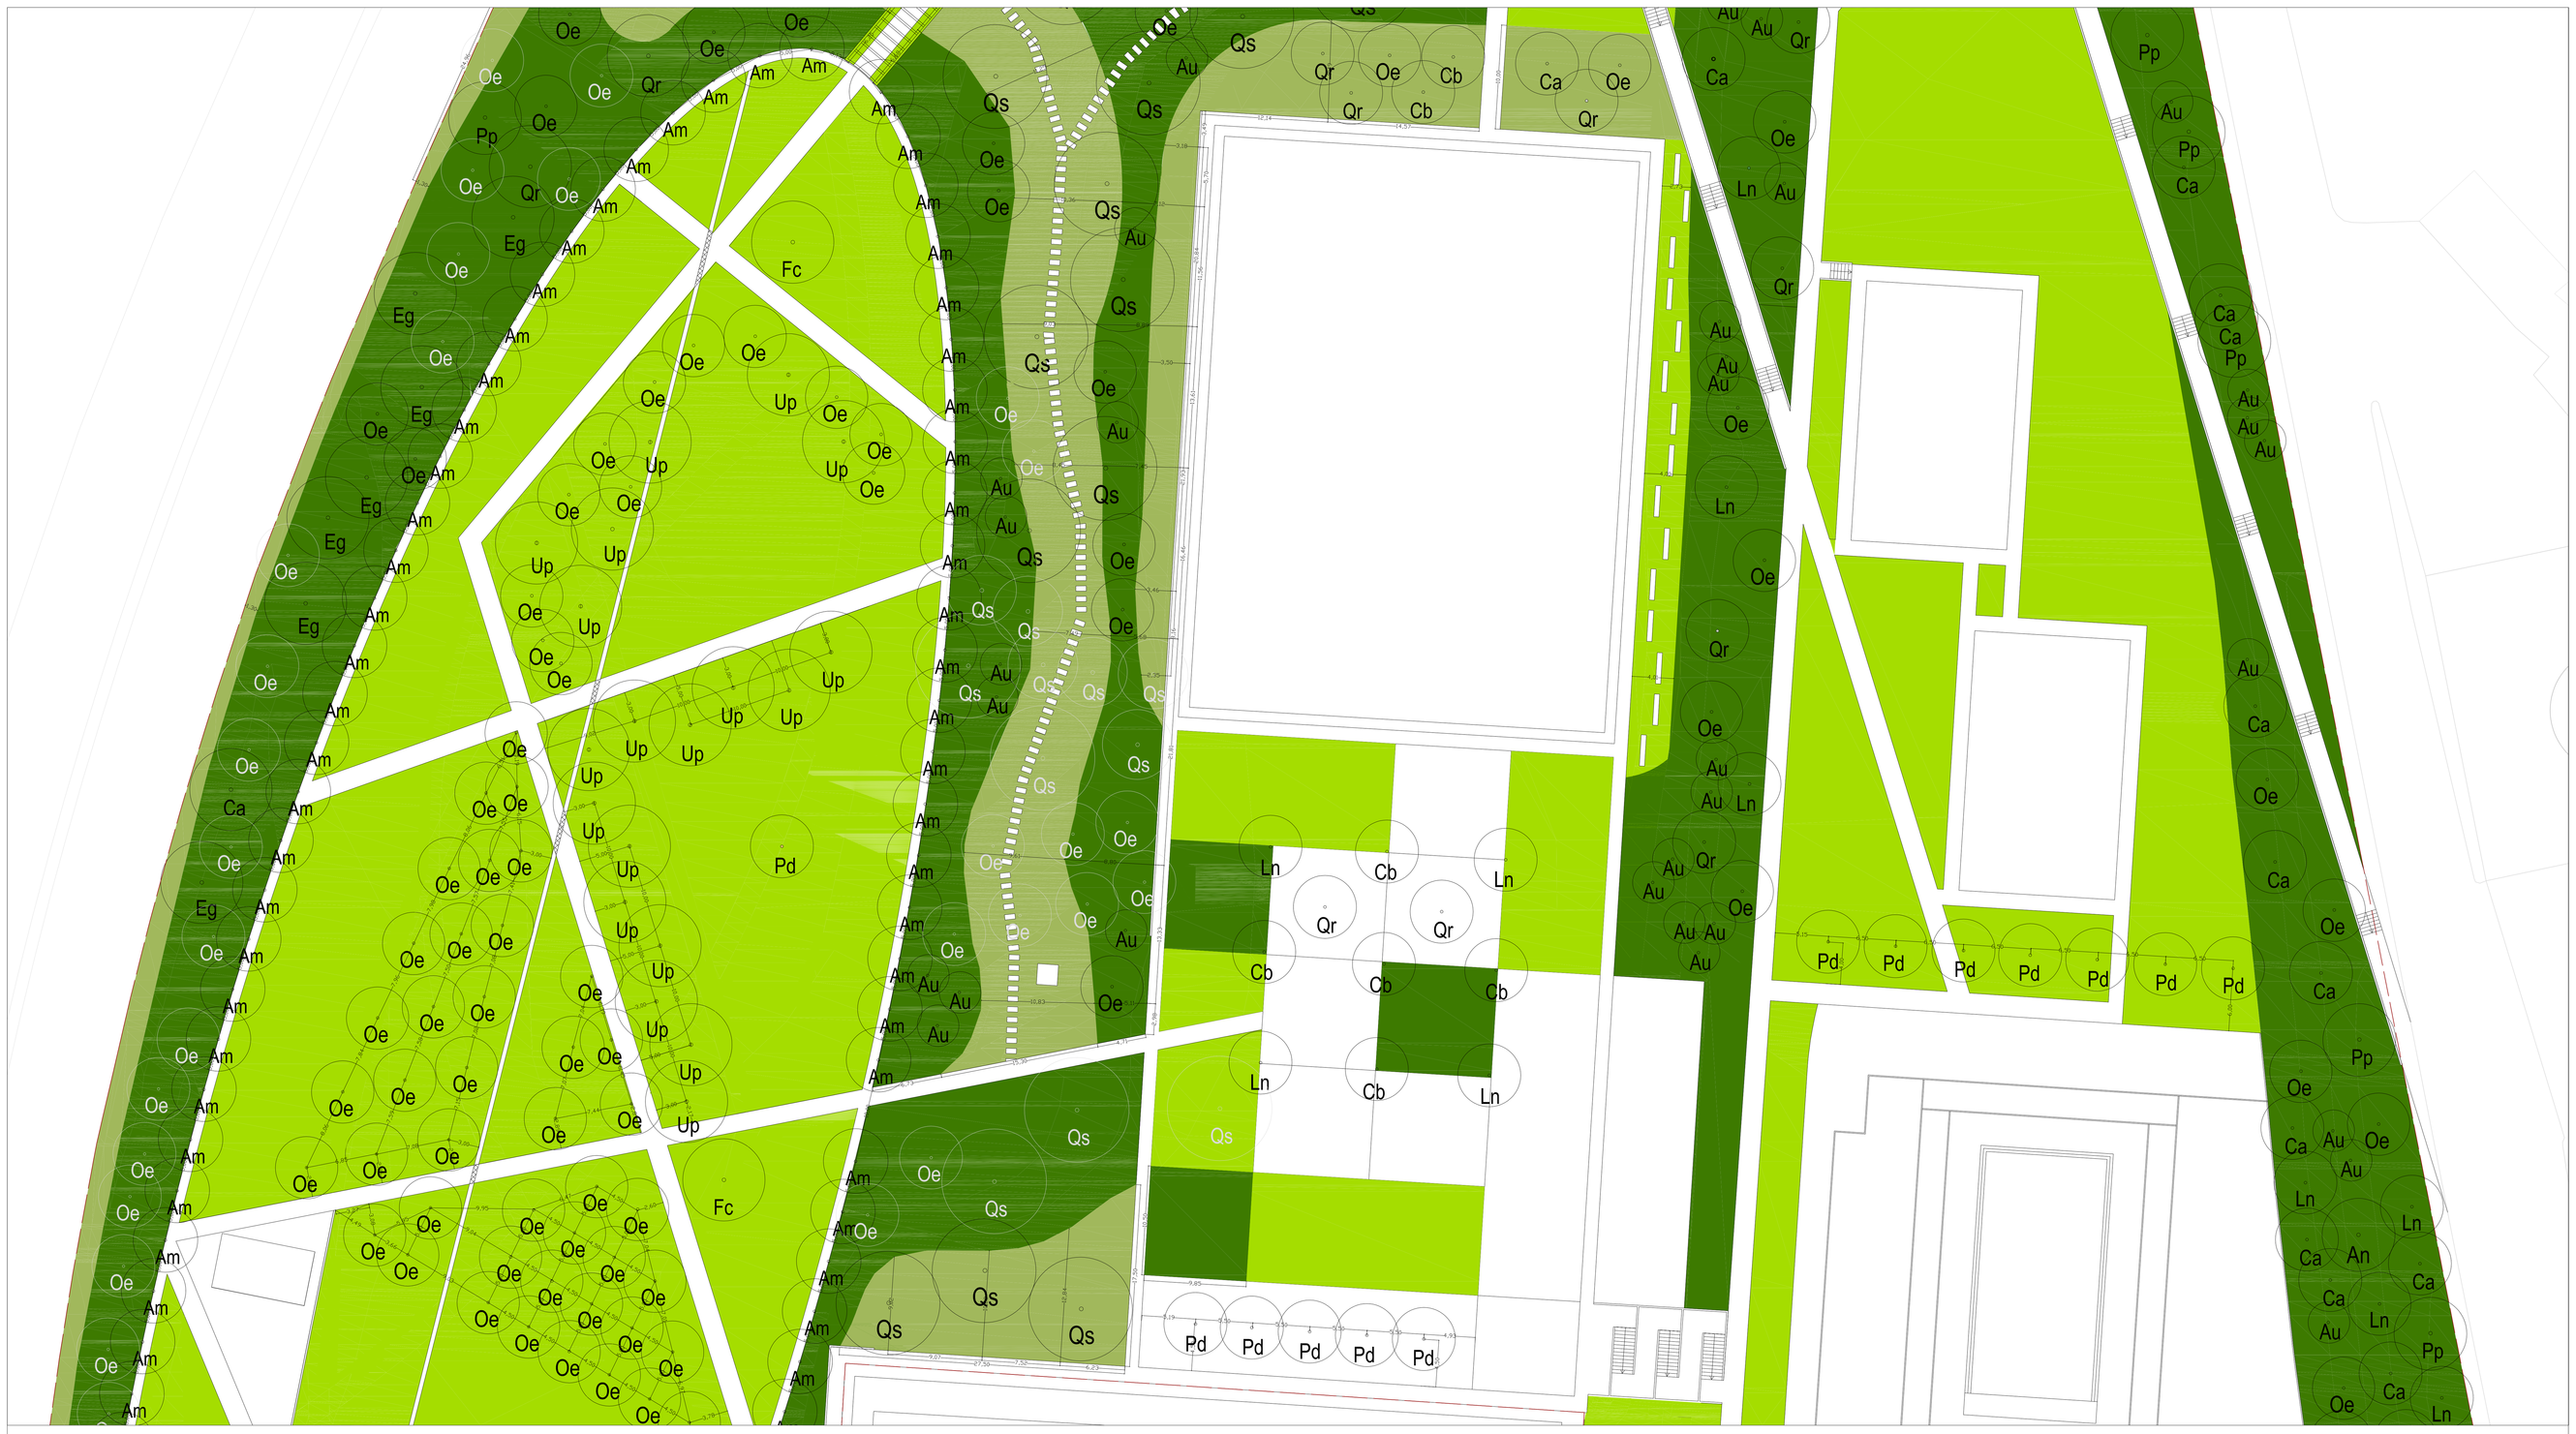

Am - *Acer negundo* - Bordo Americano - 44 Un

Am - *Acer monspessulanum* - Zêlha - 96 Un

Au - *Arbutus unedo* - Medronheiro - 99 Un

Cb - *Catalpa bignonioides* - Catalpa - 23 Un

Cs - *Cupressus arizonica* - Cipreste - 48 Un

Eg - *Eucalyptus globulus* - Eucalipto -12 Un

Fc - *Ficus carica* - Figueira - 2 Un

Ln - *Laurus nobilis* - Loureiro - 61 Un

Oe - *Olea europaea* - Oliveira - 128 Un

Pp - *Pinus pinea* - Pinheiro Manso - 13 Un

Pd - *Prunus domestica* - Ameixeira Europeia - 22 Un

Qr - *Quercus rotundifolia* - Azinheira - 16 Un

Qs - *Quercus suber* - Sobreiro - 33 Un

Up - *Ulmus procera* - Ulmeiro - 19 Un

Acer pseudoplatanus - Bordo - 3 Un - Existente a manter

Eucalyptus globulus - Eucalipto - 9 Un - Existente a manter

Olea europaea - Oliveira - 36 Un - existente a manter

Pinus pinea - Pinheiro Manso - 5 Un - existente a manter

Quercus suber - Sobreiro - 19 Un - existente a manter

Schinus molle - Pimenteira Bastarda - 4 Un - Existente a manter

- Prado de Regado - densidade de sementeira : 40g/m2
  - 65% - *Lolium perenne*
  - 30% - *Festuca rubra rubra*
  - 5% - *Poa partensis*
- Prado de Sequeiro - densidade de sementeira : 30g/m2
  - 25% - *Lolium perenne*
  - 25% - *Lolium multiflorum*
  - 23% - *Festuca rubra rubra*
  - 20% - *Festuca arundinaoea*
  - 3% - *Trifolium incarnatum*
  - 3% - *Trifolium repens*
  - 1% - *Papaver rhoeas*

- Revestimento Herbáceo e Arbustivo (pertecente a série climatófila luso - extremadurense meso-mediterrânea seco -subhúmida silícola de Quercus rotundifolia)

Plantação ..... Total: *unidades/ 9m2*
- 2- *Lavandula stoechas*
- 2- *Cistus crispus*
- 2- *Lavandula viridis*
- 2- *Erica sp.*
- 1- *Myrtus communis*

Plantação de Herbáceas - densidade de sementeira: 30g/m2
- 25% - *Lolium perenne*
- 25% - *Lolium multiflorum*
- 25% - *Festuca rubra rubra*
- 25% - *Festuca arundinacea*

Esquema do Modulo de Plantação

Cc Mc Esp Lv Ls Ls Lv Esp Cc

* A quadrícula do Modulo é de 3m por 3m

Limite da Área de Intervenção

UALG-Faculdade de Ciências e Tecnologia - Mestrado em Arquitetura Paisagista

Parque Urbano da Boavista - Ourique

Tese de Mestrado de Arquitetura Paisagista - Trabalho de Projeto

Peça: Projeto Execução -Plano de Plantações e Sementeiras

Escala: 1 / 200

Discente: Nelson de Jesus Valério Duarte Nº 34008

Data: Abril de 2013

Desenho Nº: 12

Folha: 8