PRODUCED BY AN AUTODESK EDUCATIONAL PRODUCT

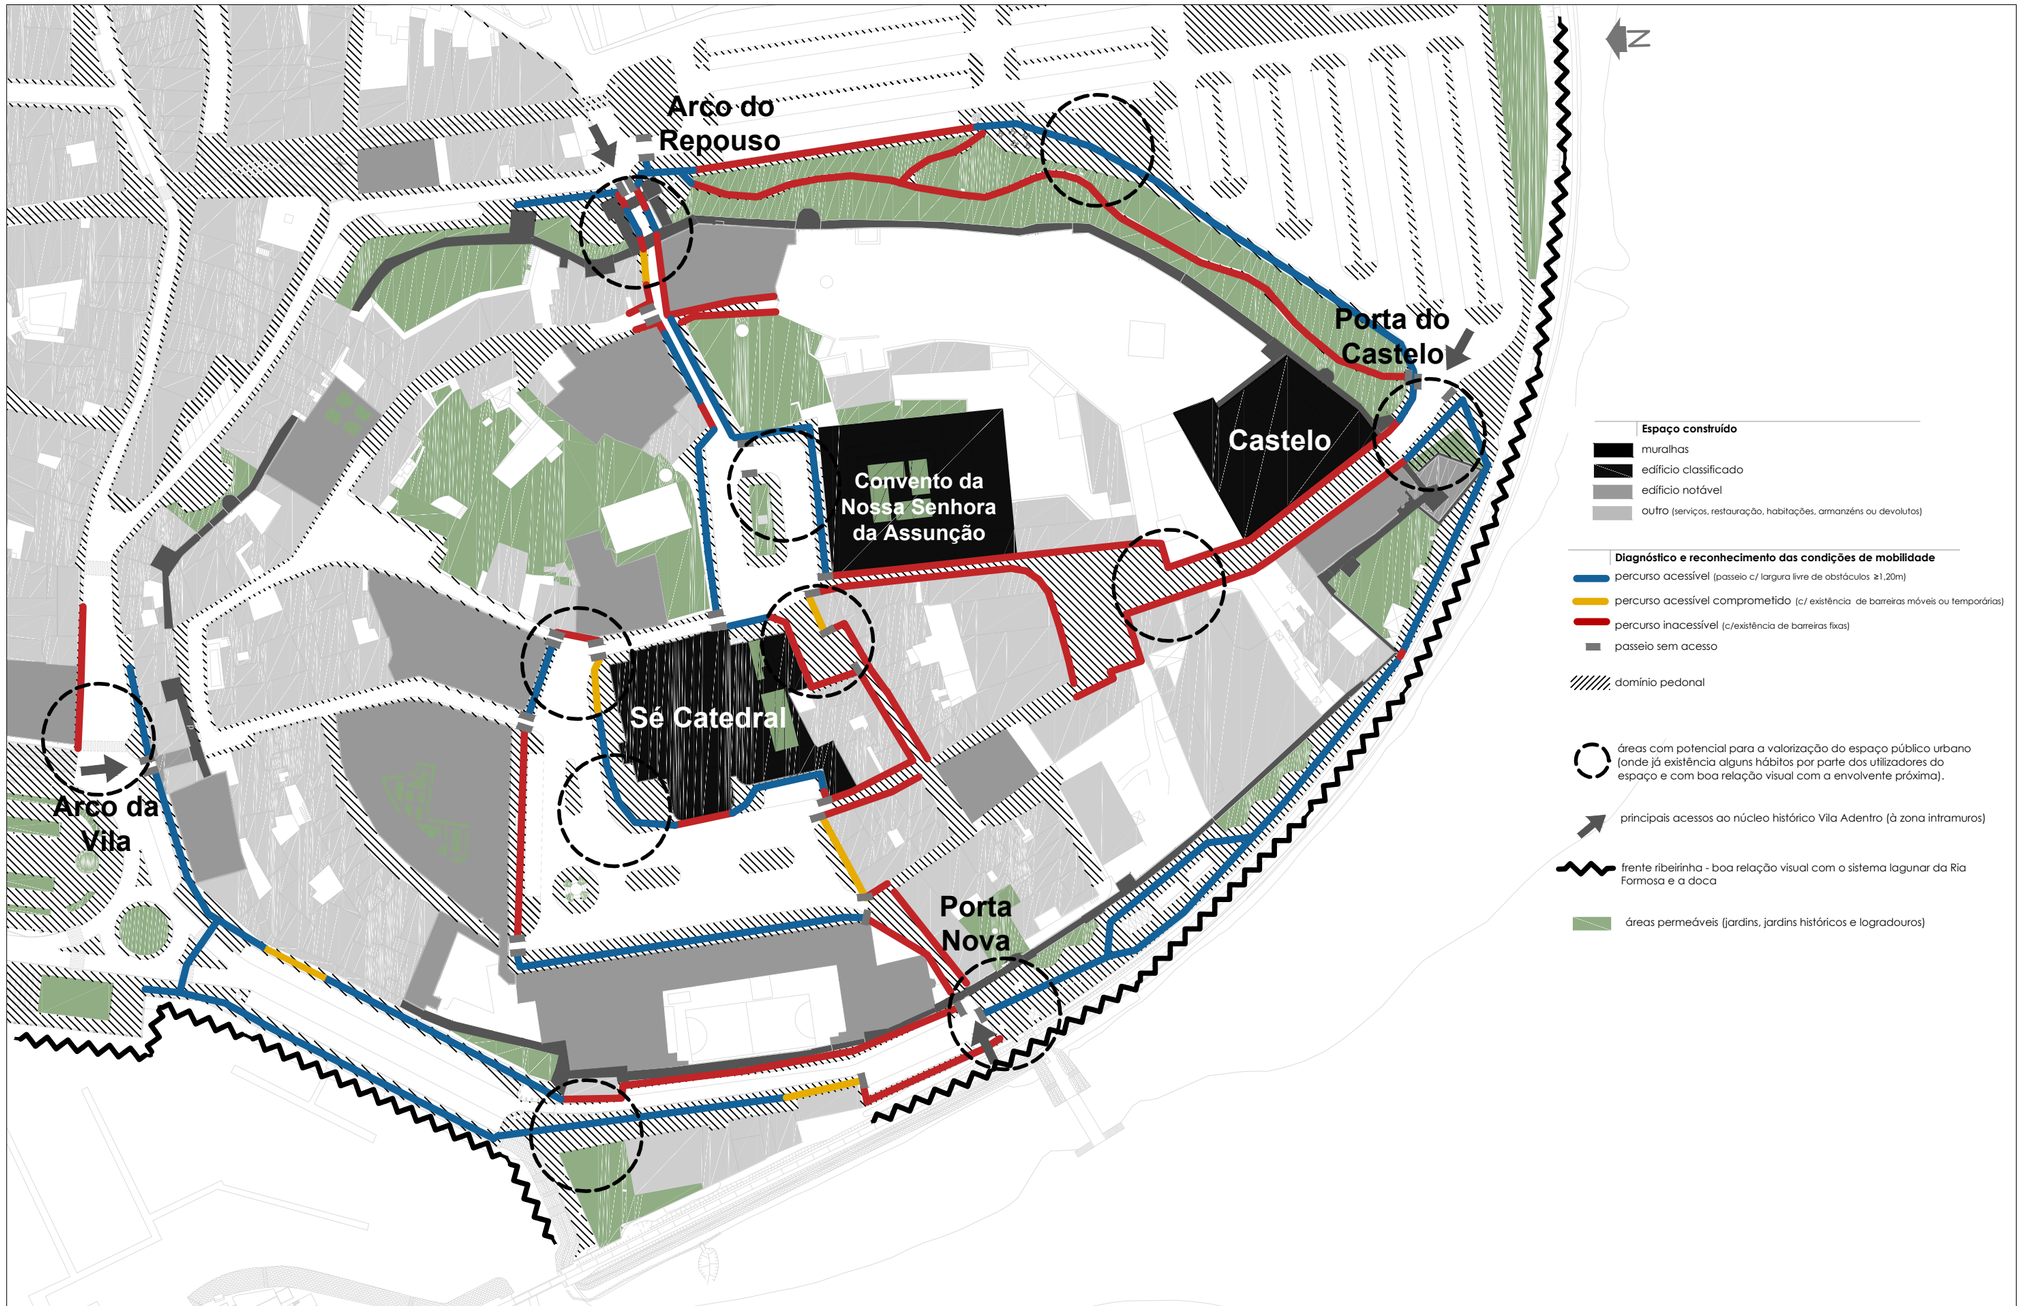

UNIVERSIDADE DO ALGARVE
Faculdade de Ciências e Tecnologia | Divisão de Ordenamento do Território e Regeneração Urbana

CÂMARA MUNICIPAL DE FARO

Faro

Acessibilidade e Mobilidade nos Centros Históricos
Proposta de um Percurso Histórico-Cultural Acessível no Núcleo Histórico Vila Adentro

2015

Síntese das Análises

07

Escala 1:1500

Sónia Costa | nº 39264

PRODUCED BY AN AUTODESK EDUCATIONAL PRODUCT
PRODUCED BY AN AUTODESK EDUCATIONAL PRODUCT
PRODUCED BY AN AUTODESK EDUCATIONAL PRODUCT