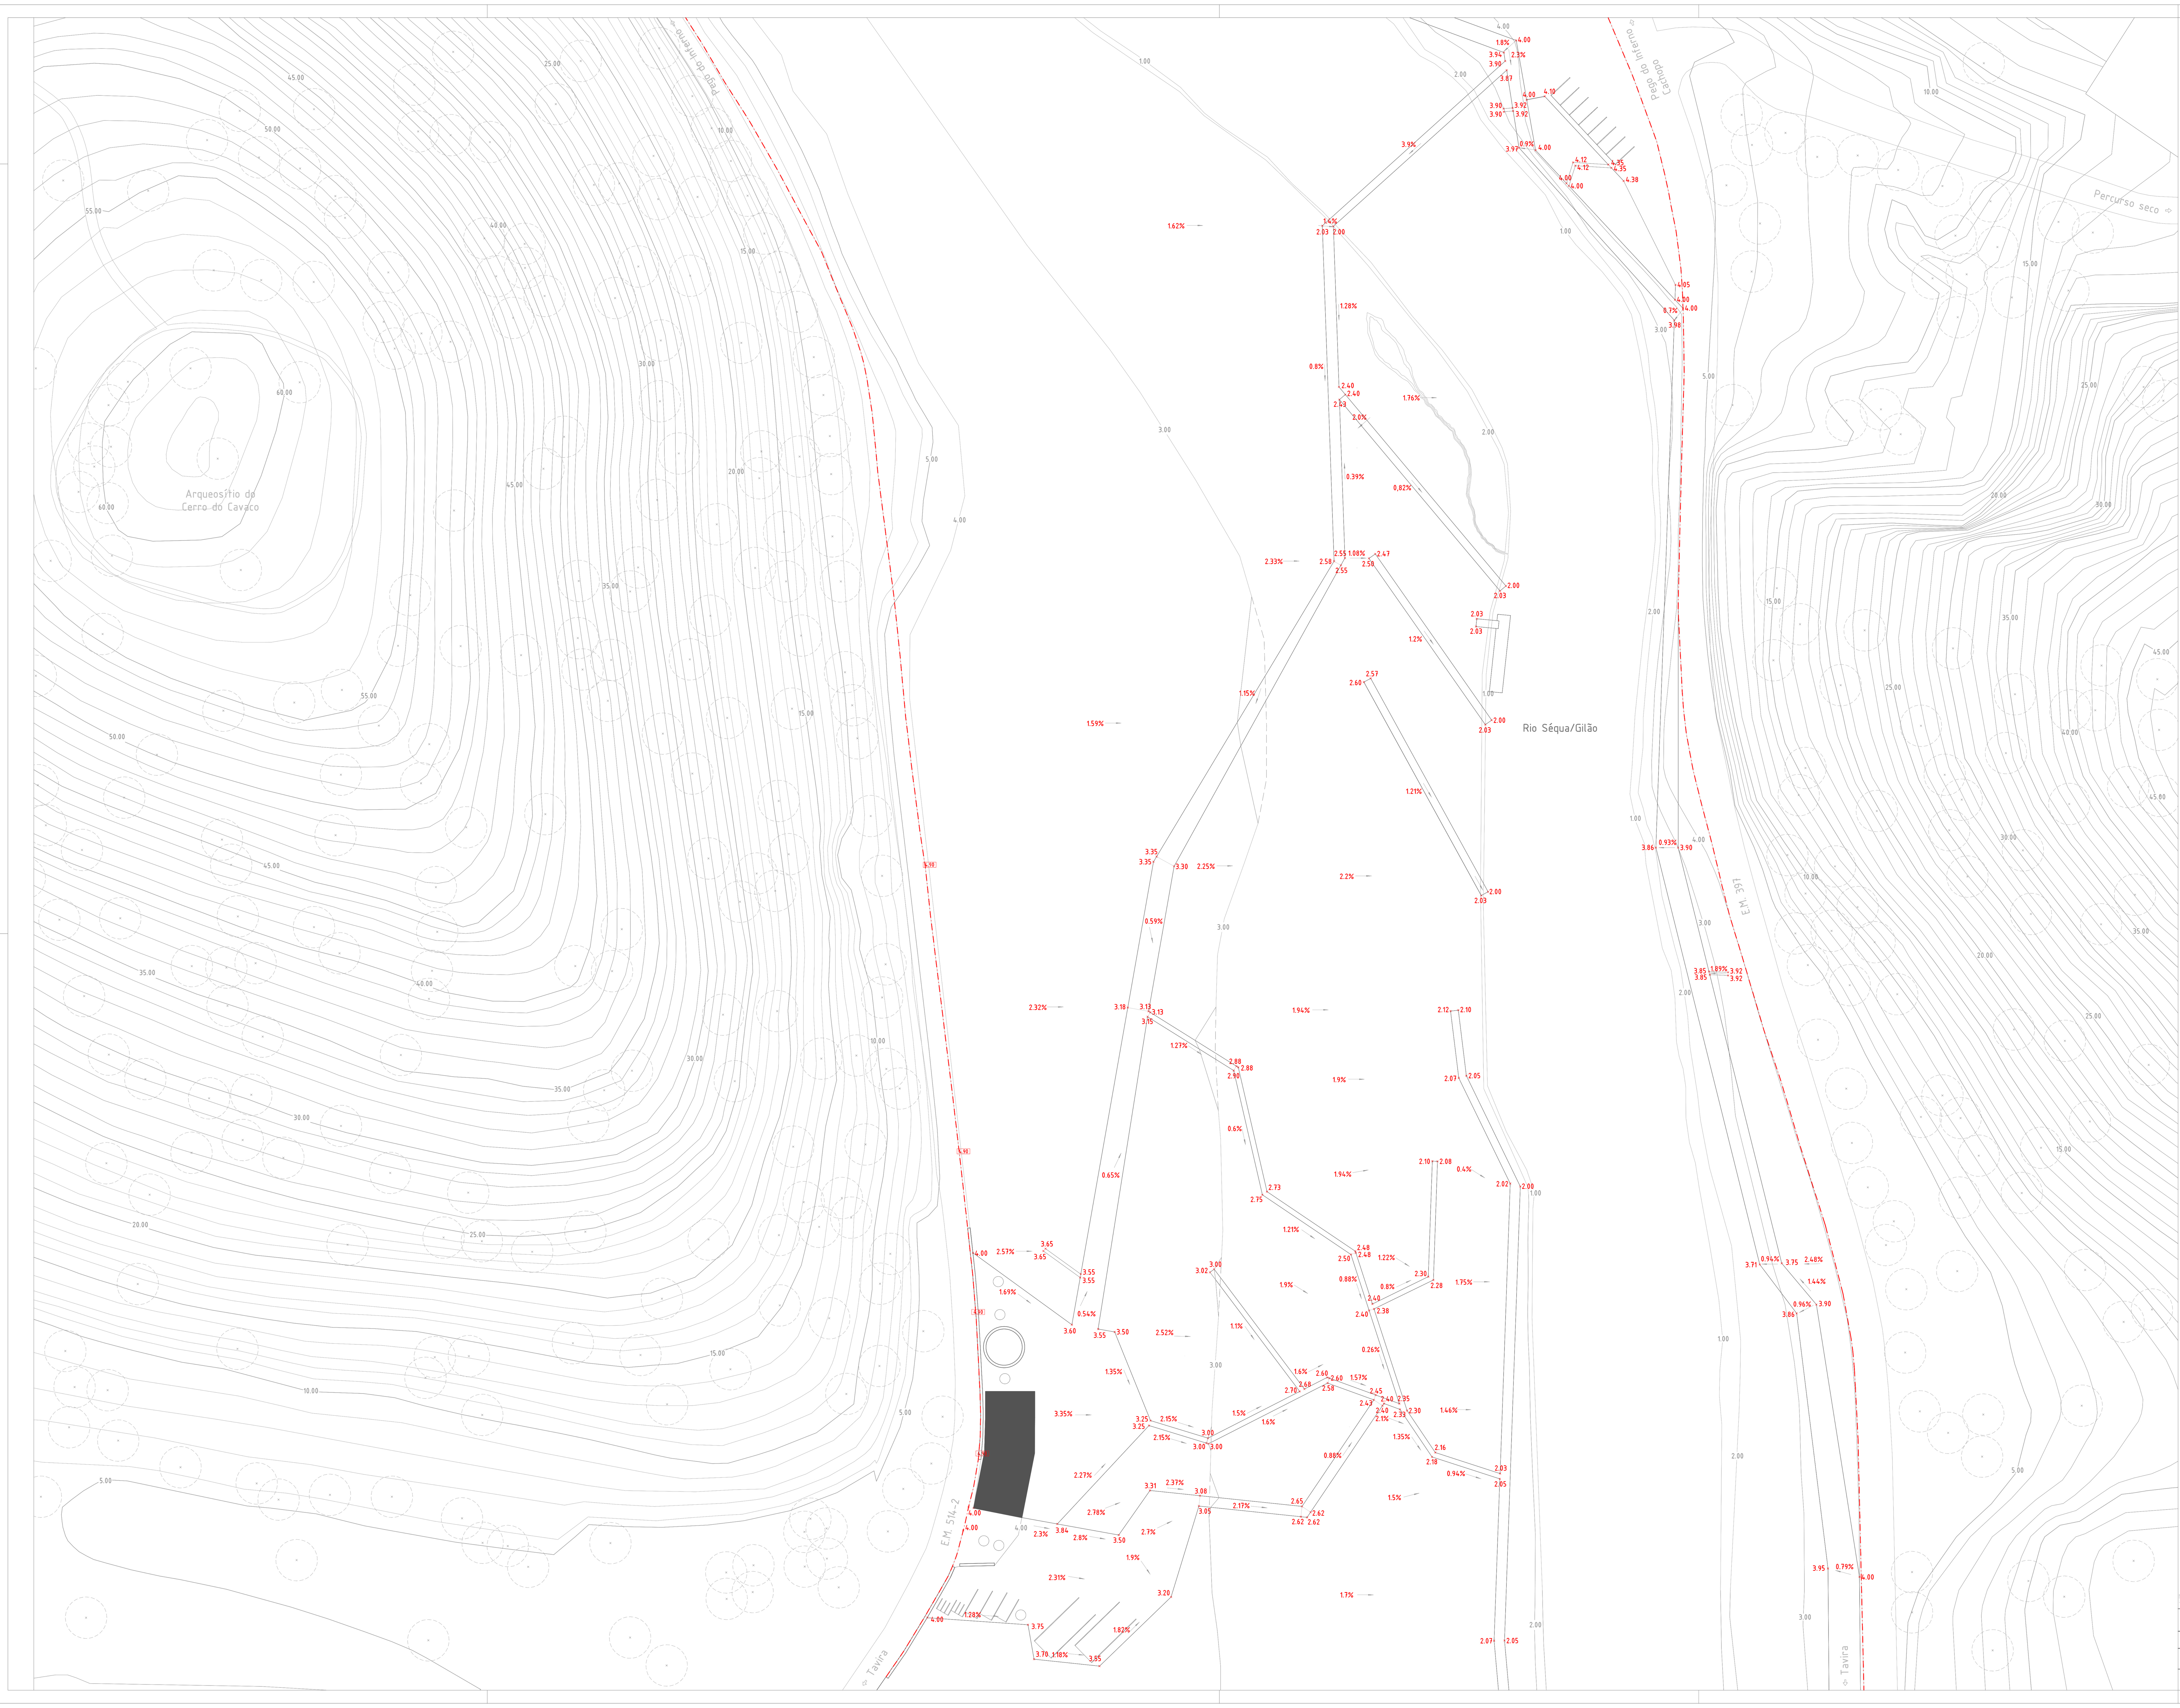

- Limite da área de intervenção
- Curvas de nível existentes a manter (extraídas a partir de um Modelo Digital de Terreno (MDT) facultado pela autarquia (equidistância de 5 metros))
- Curvas de nível extrapoladas com base na informação do MDT facultado pela autarquia (equidistância de 1 metro)
- Curvas de nível propostas
- Linha de projecto
- Ponto cotado de topo (bancos/muretes)
- Ponto cotado proposto
- Percentagem e sentido de drenagem de águas pluviais

Nota: Drenagem - Em todas as superfícies pavimentadas a água de escoamento superficial está a ser encaminhada para as áreas verdes, em direcção ao rio Séqua/Gilão

Nota: A inexistência de um levantamento topográfico pode levar a desfasamentos e à ausência de elementos desenhados. Todas as dimensões devem ser verificadas e corrigidas em obra.

UAlg FCT
UNIVERSIDADE DO ALGARVE
FACULDADE DE CIÊNCIAS E TECNOLOGIA

Mestrado: Arquitectura Paisagista
Ano: 2º ano | 2º semestre

Local:	Tavira	Projecto:	Percurso de conectividade e interpretação da paisagem. Ligação entre a cidade de Tavira e o Pego do Inferno.			Desenho Nº.:
Docente:	Prof.º Doutor André Botequilha-Leitão Prof.ª Doutora Teresa Lúcio de Sales	Fase do Projecto:	Anteprojecto	Escala:	1/500	11
Discente:	Ricado Neto (a46693@ualg.pt)	Peça Desenhada:	Planta de implantação altimétrica	Data:	Abril 2020	