




Legenda:

- Pavimento:


-  - Calçada de xisto ao cutelo;
-  - Lencil em betão.



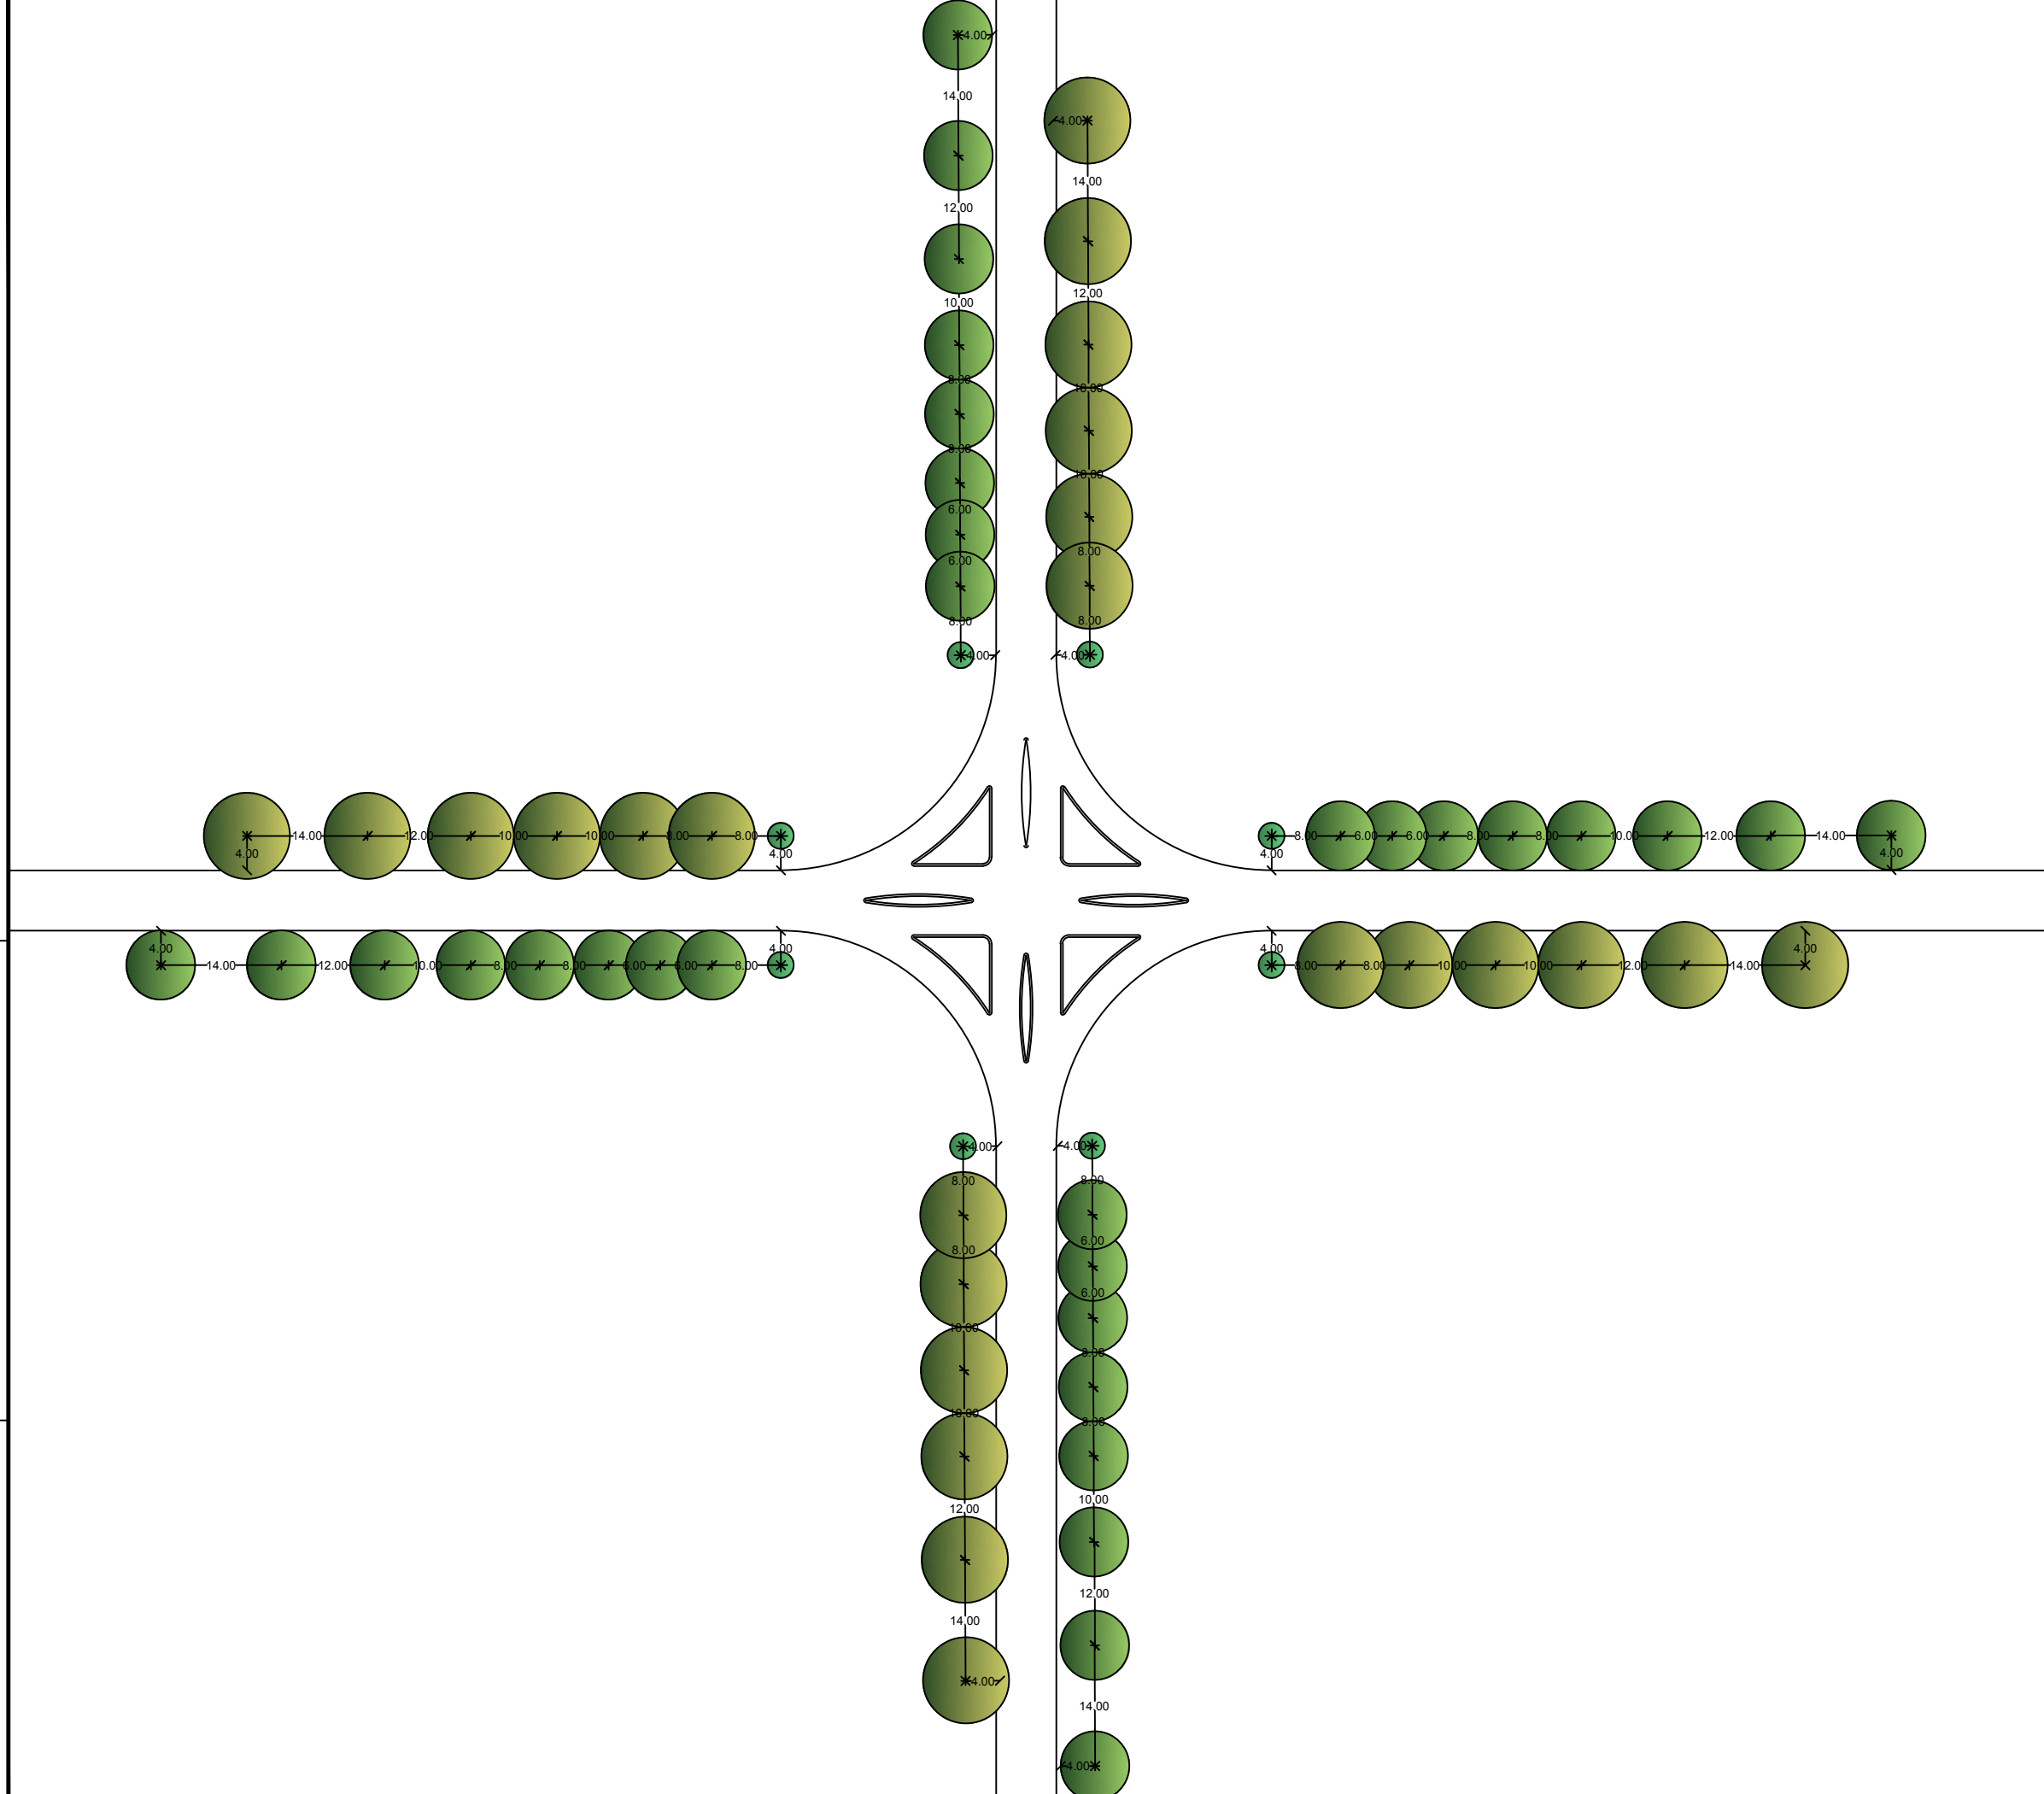


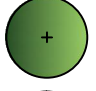
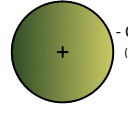
Legenda:


- Planimetria:

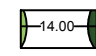 - Cotas planimétricas da plantação em metros .

- Plantações:


- Arbórea:

-  - Cs - *Cupressus sempervirens* for. *sempervirens* - Cipreste; (PAP - 12/14 cm) (8 unidades)
-  - Oes - *Olea europaea* var. *sylvestris* - Zambujeiro; (PAP - 12/14 cm) (32 unidades)
-  - Qr - *Quercus rotundifolia* - Azinheira. (PAP - 12/14 cm) (24 unidades)

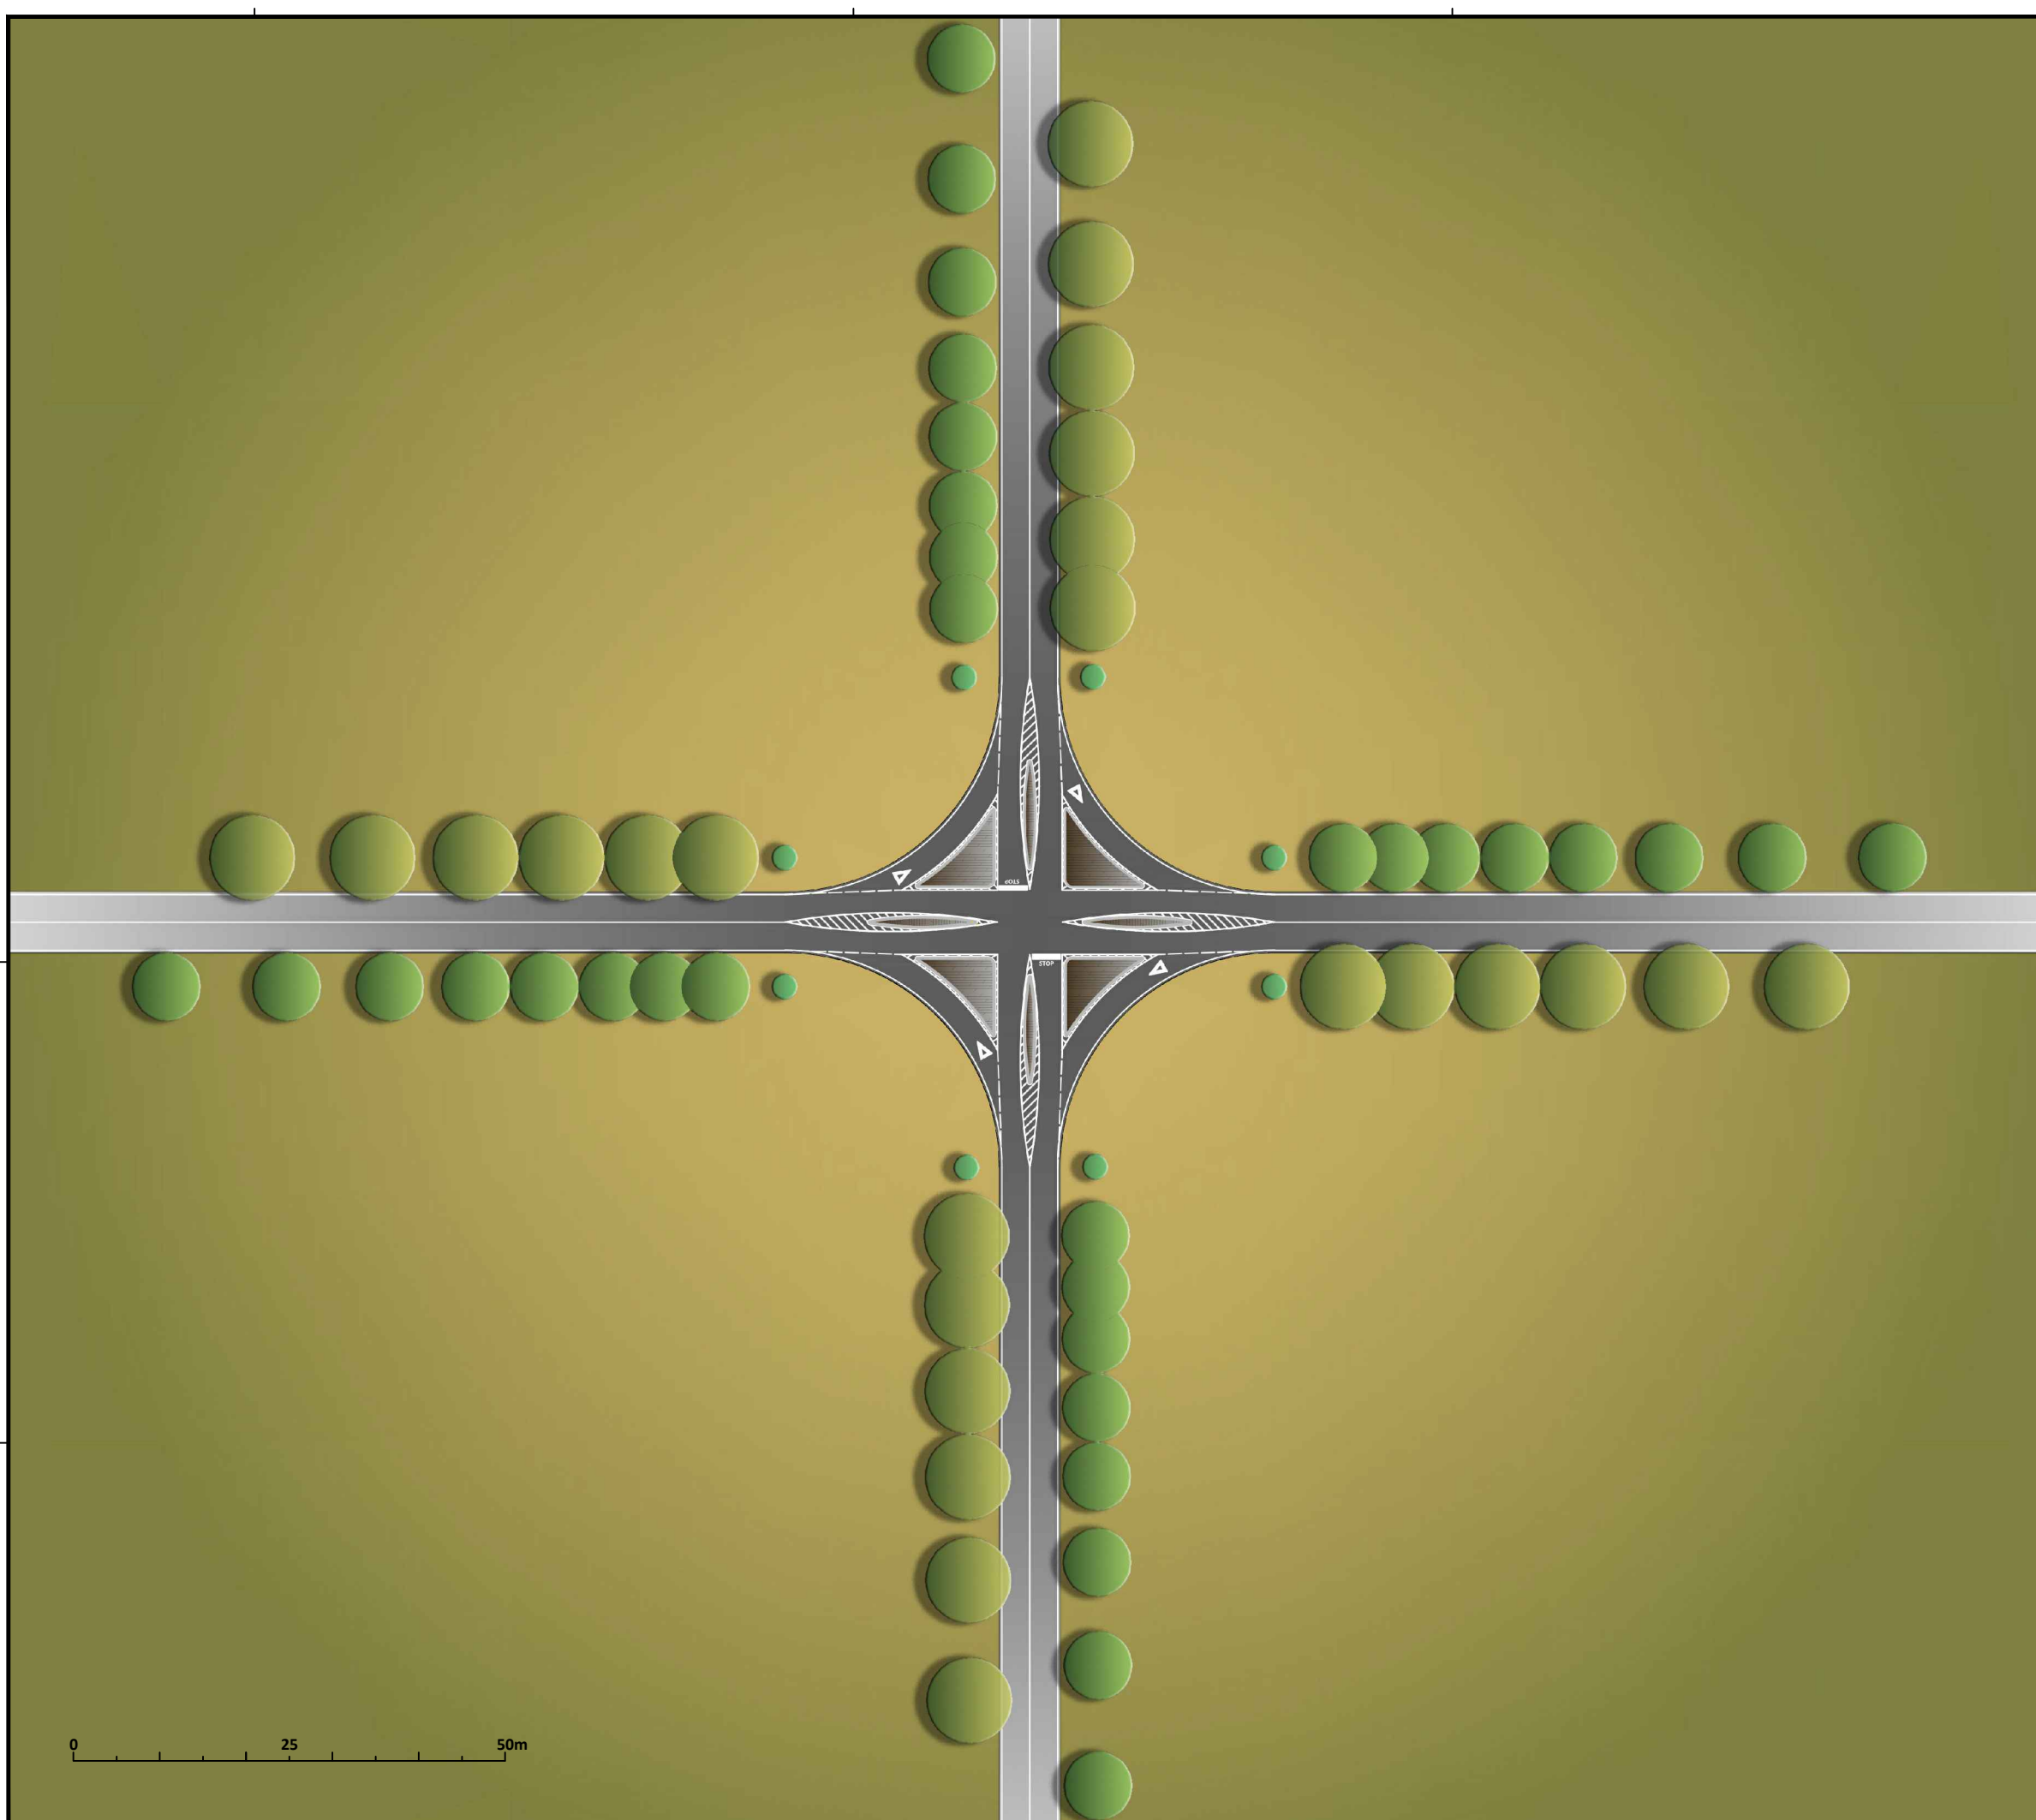


Legenda:

- Pavimento:

 - Calçada de xisto ao cutelo, com lancil em betão.

- Plantações:

- Arbórea:

 - Cs - *Cupressus sempervirens* var. *sempervirens* - Cipreste;

 - Oes - *Olea europaea* var. *sylvestris* - Zambujeiro;

 - Qr - *Quercus rotundifolia* - Azinheira.

0 25 50m