




Corte E/E  
Escala 1:200




Corte D/D  
Escala 1:200




Corte C/C  
Escala 1:200

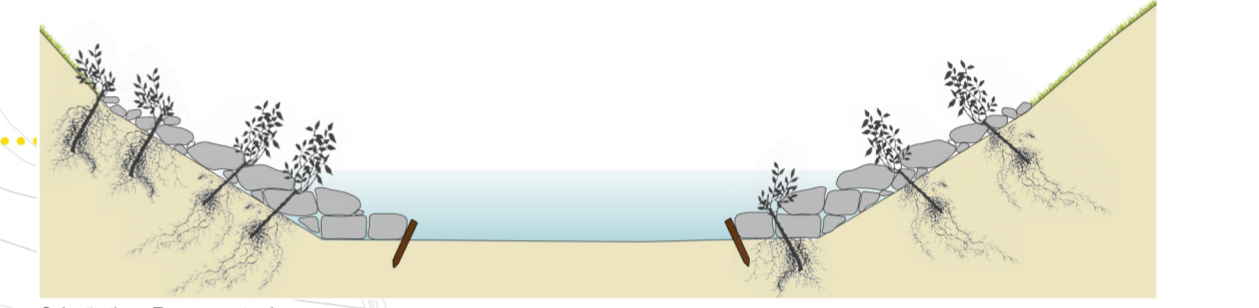

Solução tipo - Enrocamento vivo.  
Escala 1:50

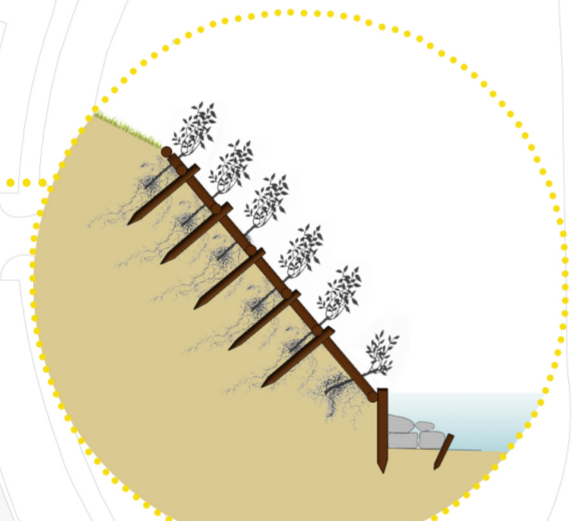

Solução tipo - Grade viva.  
S/ Escala

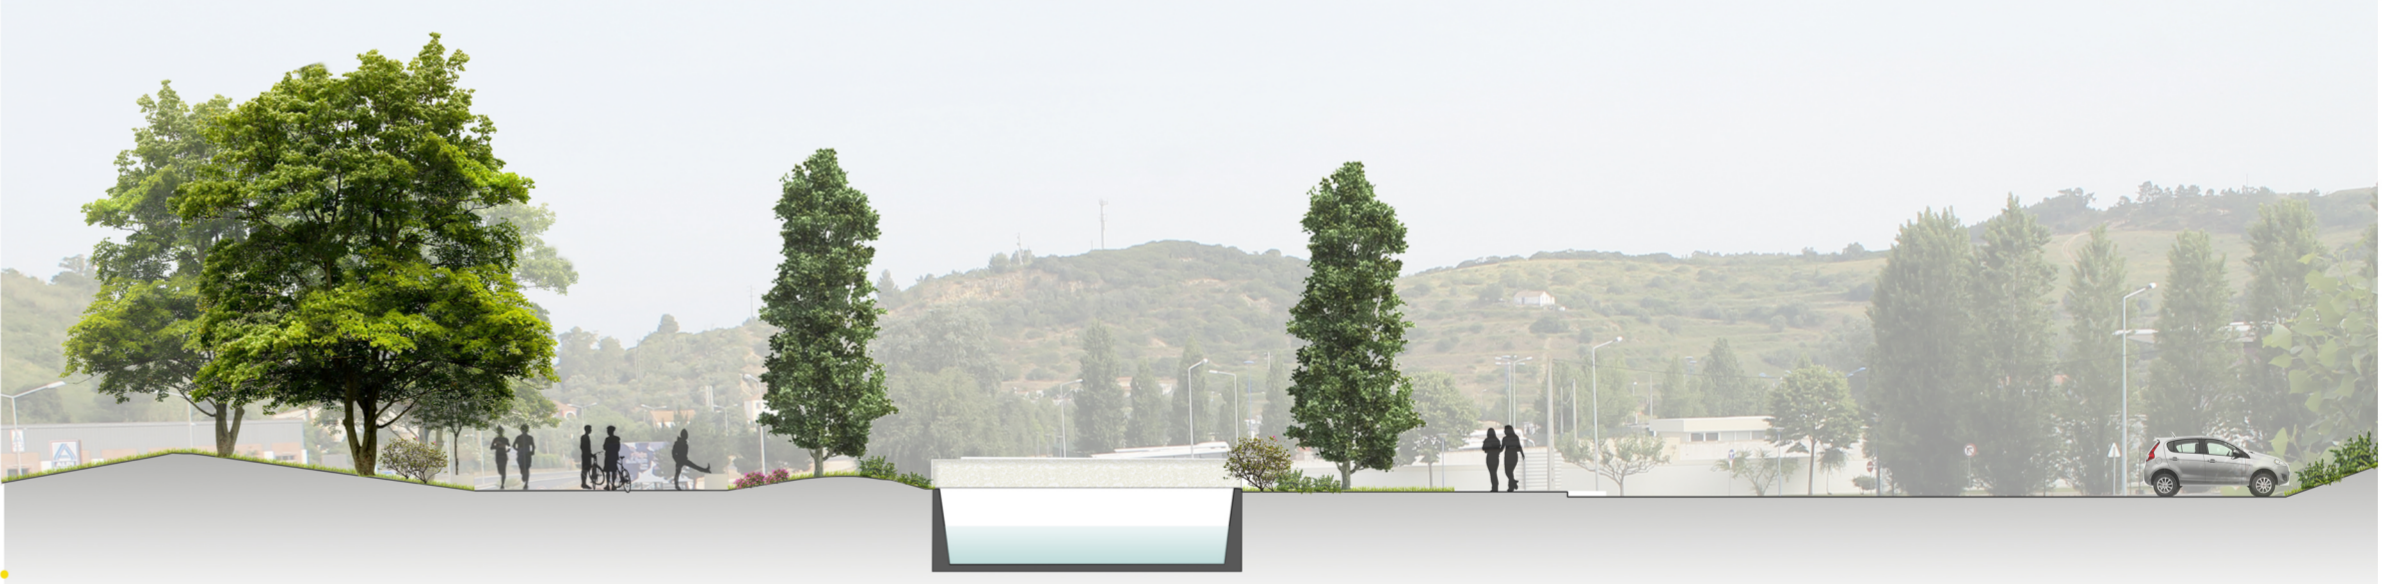


Corte B/B  
Escala 1:200



Corte A/A  
Escala 1:200



Linha de água canalizada (existente - a manter)  
S/ Escala

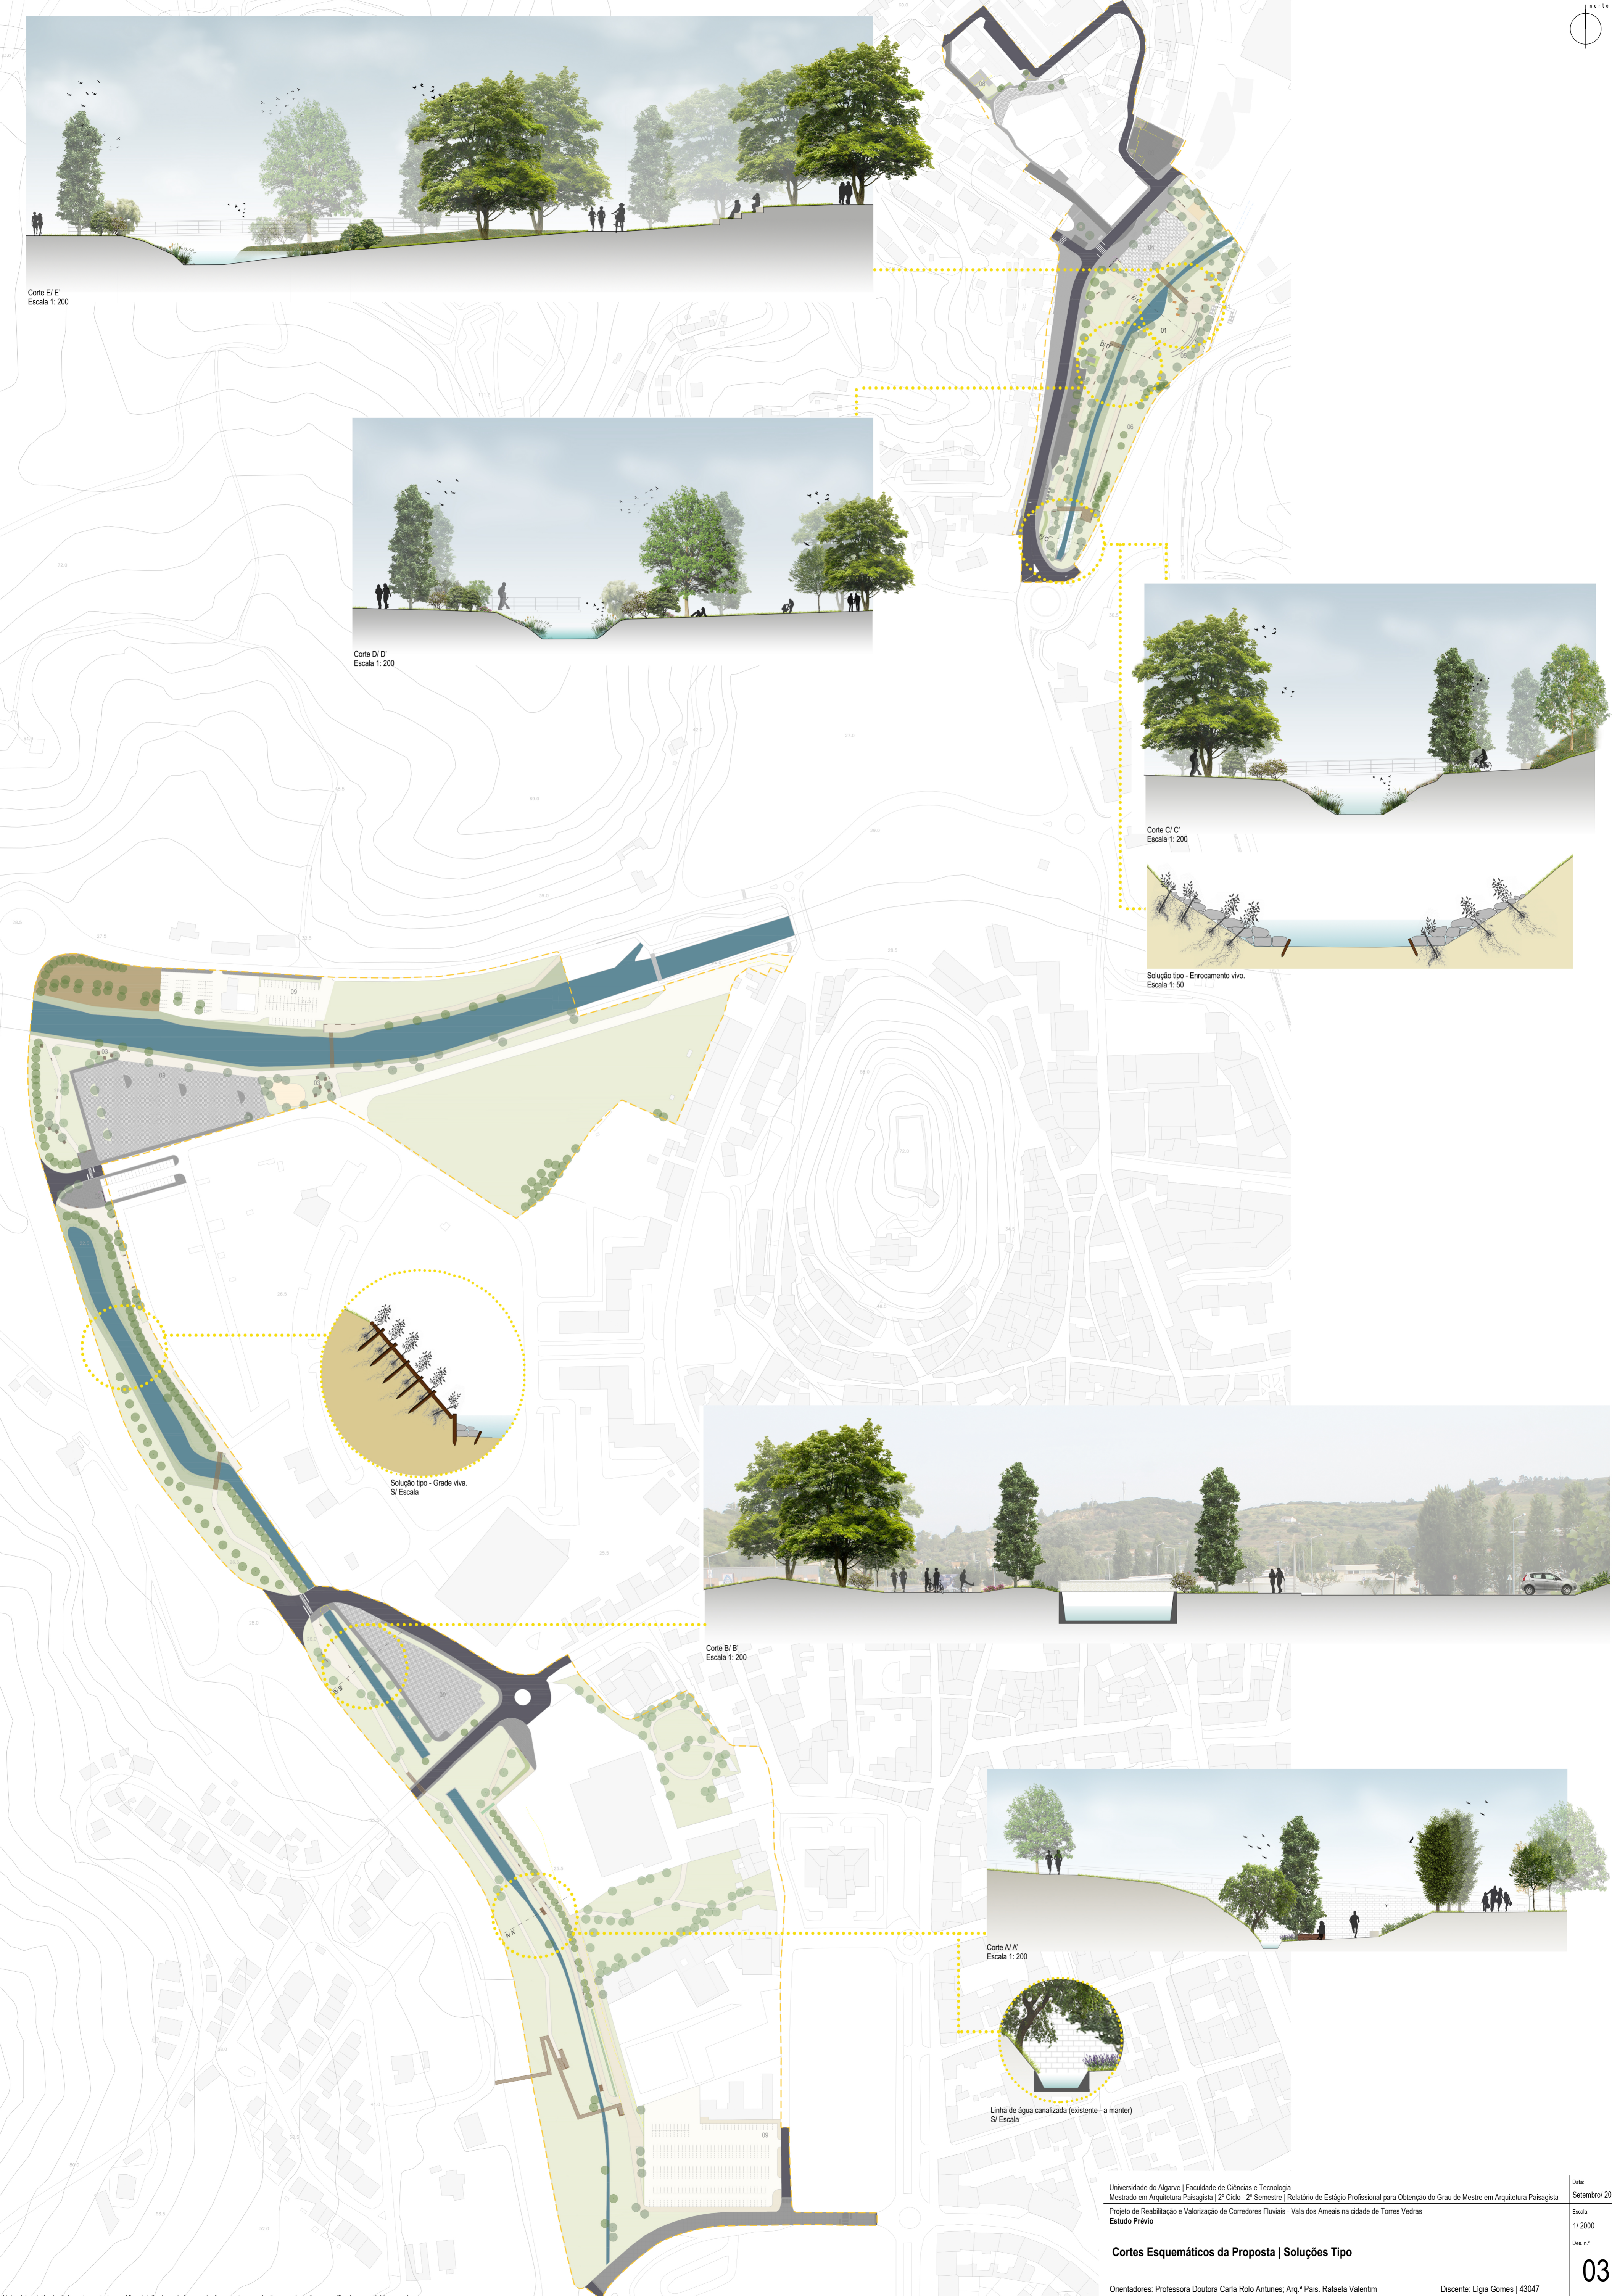

Nota: A inexistência de levantamento topográfico detalhado pode levar a desfasamentos e omissões que deverão ser verificados e corrigidos em obra.