

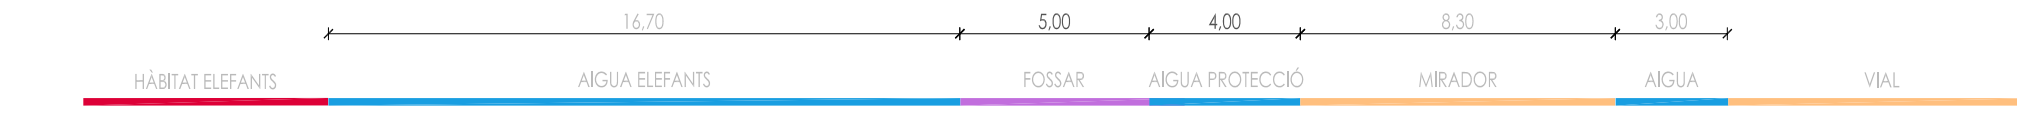


SECCIÓ 16

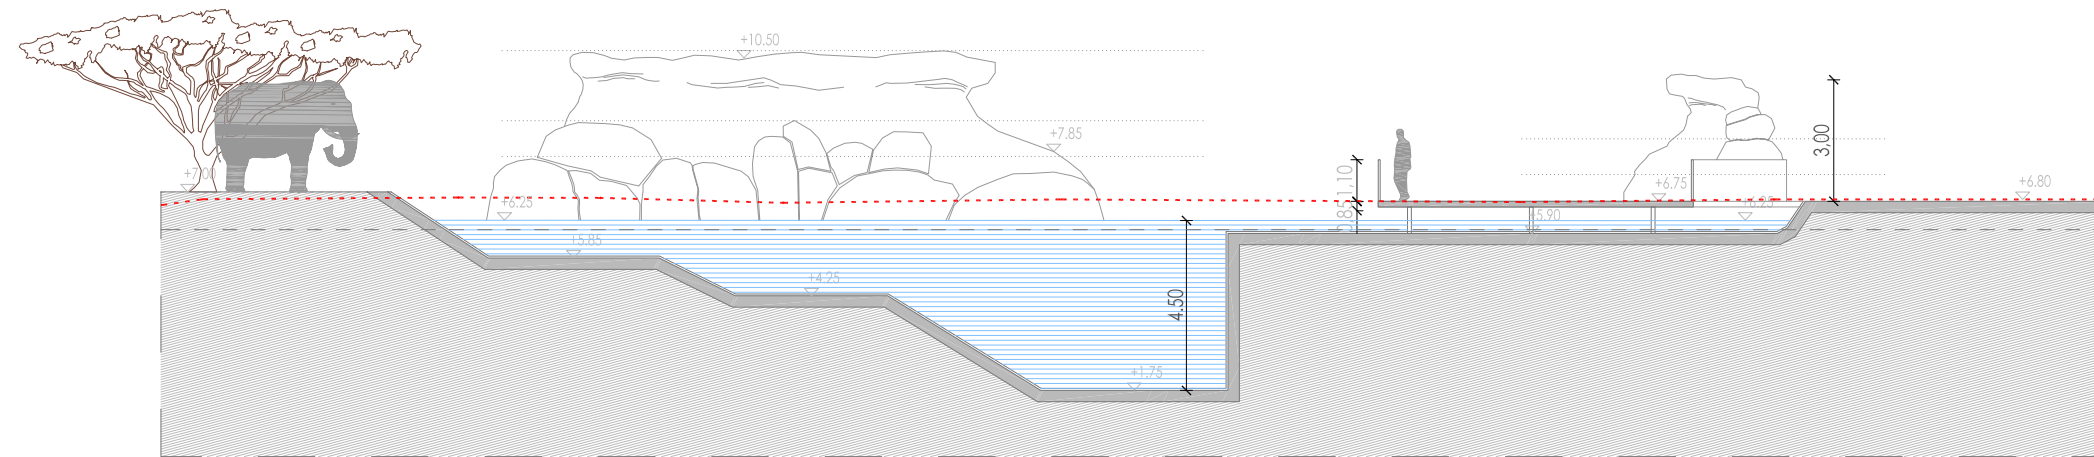

SECCIÓ 17

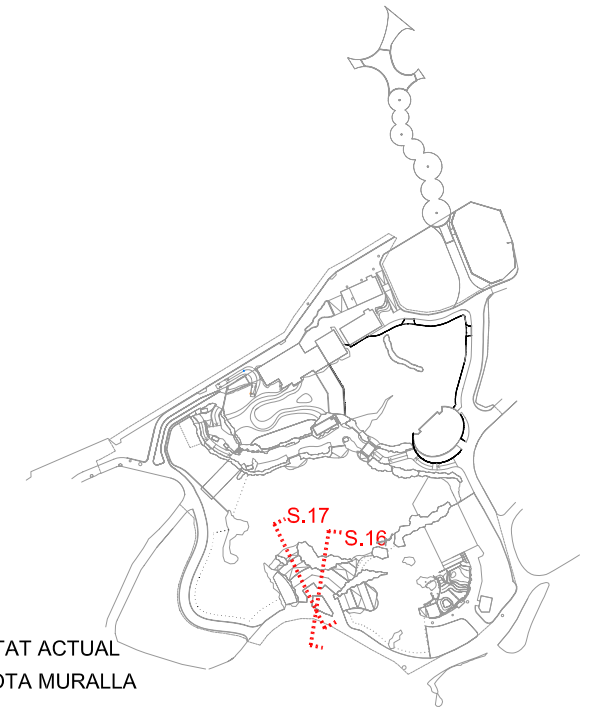

----- ESTAT ACTUAL
 - - - - - COTA MURALLA