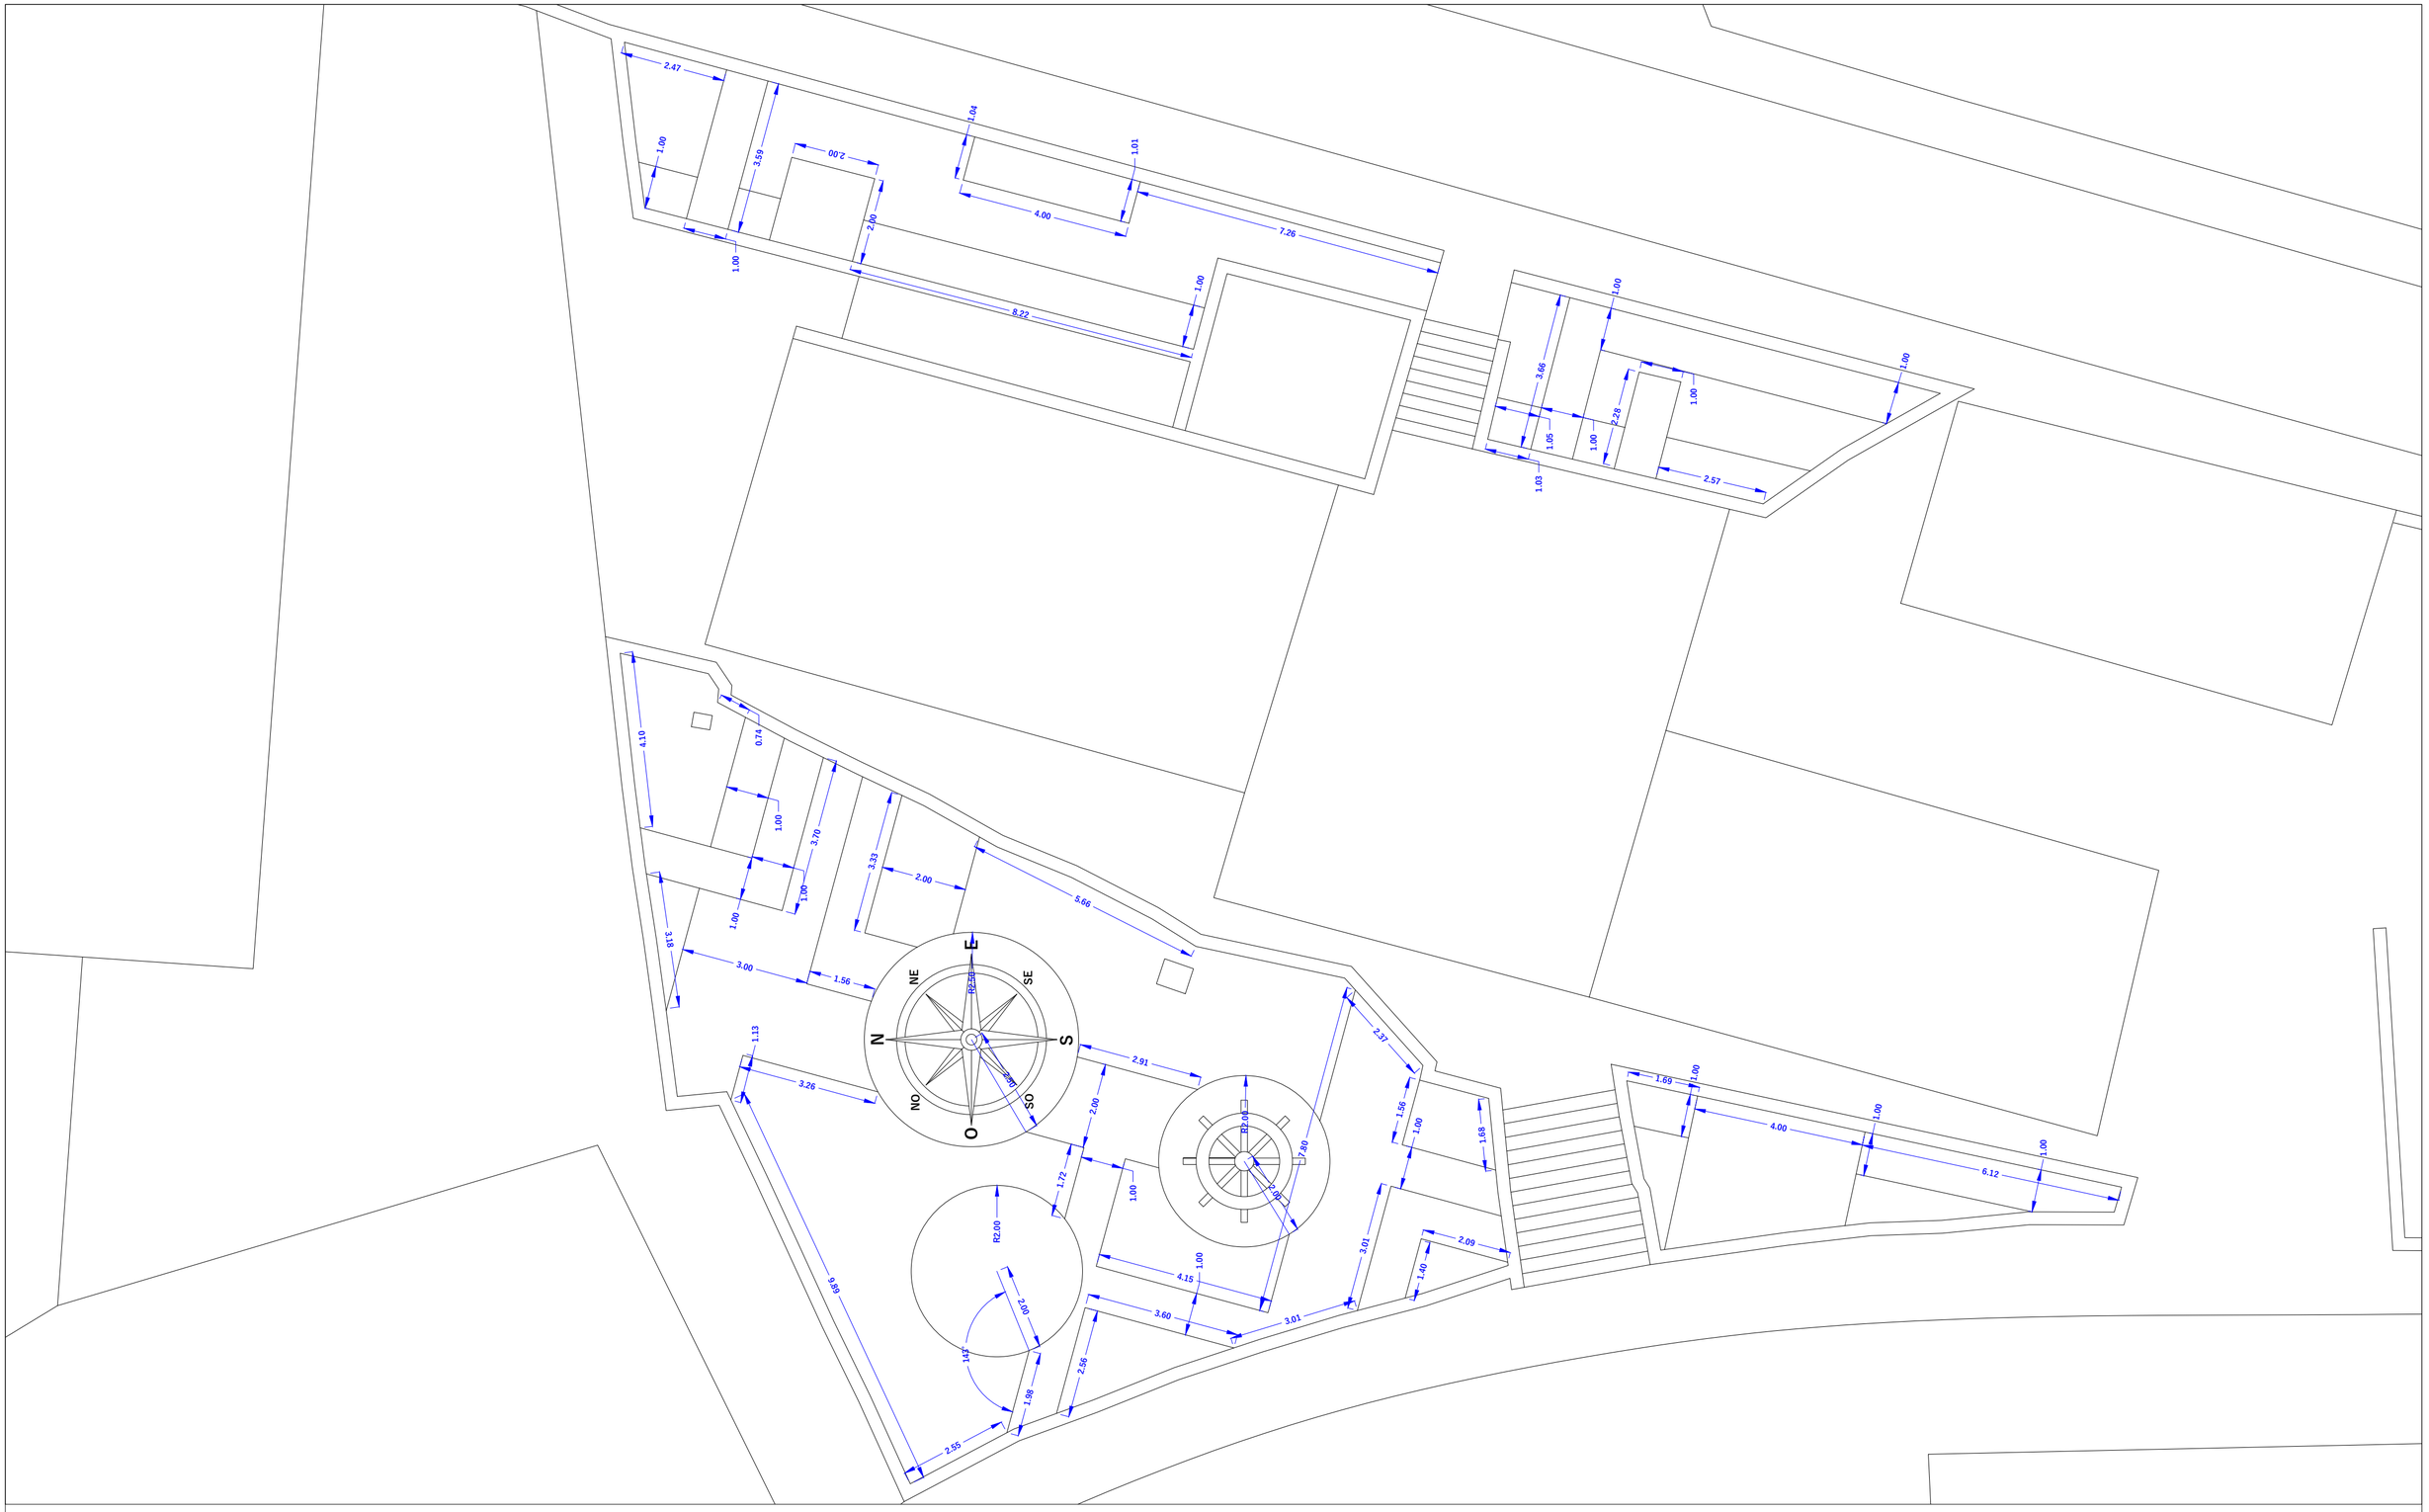

LEGENDA:

—— - MEDIÇÕES (PLANIMETRIA)

R2.00 - RAIO DA CIRCUNFERÊNCIA

TÍTULO:

PROJETO JARDIM DA DELEGACIA MARÍTIMA DE ALBUFEIRA

ORIENTADOR ACADÉMICO:
PROFESSOR DOUTOR ARQ.º PAISAGISTA DESIDÉRIO BATISTA

ORIENTADOR DE ESTÁGIO:
ARQ.º PAISAGISTA FILIPE PEREIRA

AUTOR:
ALEXANDRE MADEIRA

ESCALA: 1:100

DATA: SETEMBRO DE 2023

N

NOME DA PLANTA:
PLANIMETRIA

04

UNIVERSIDADE DO ALGARVE
FACULDADE DE CIÊNCIAS E TECNOLOGIA
MESTRADO DE ARQUITETURA PAISAGISTA
ESTÁGIO NA CÂMARA MUNICIPAL DE ALBUFEIRA