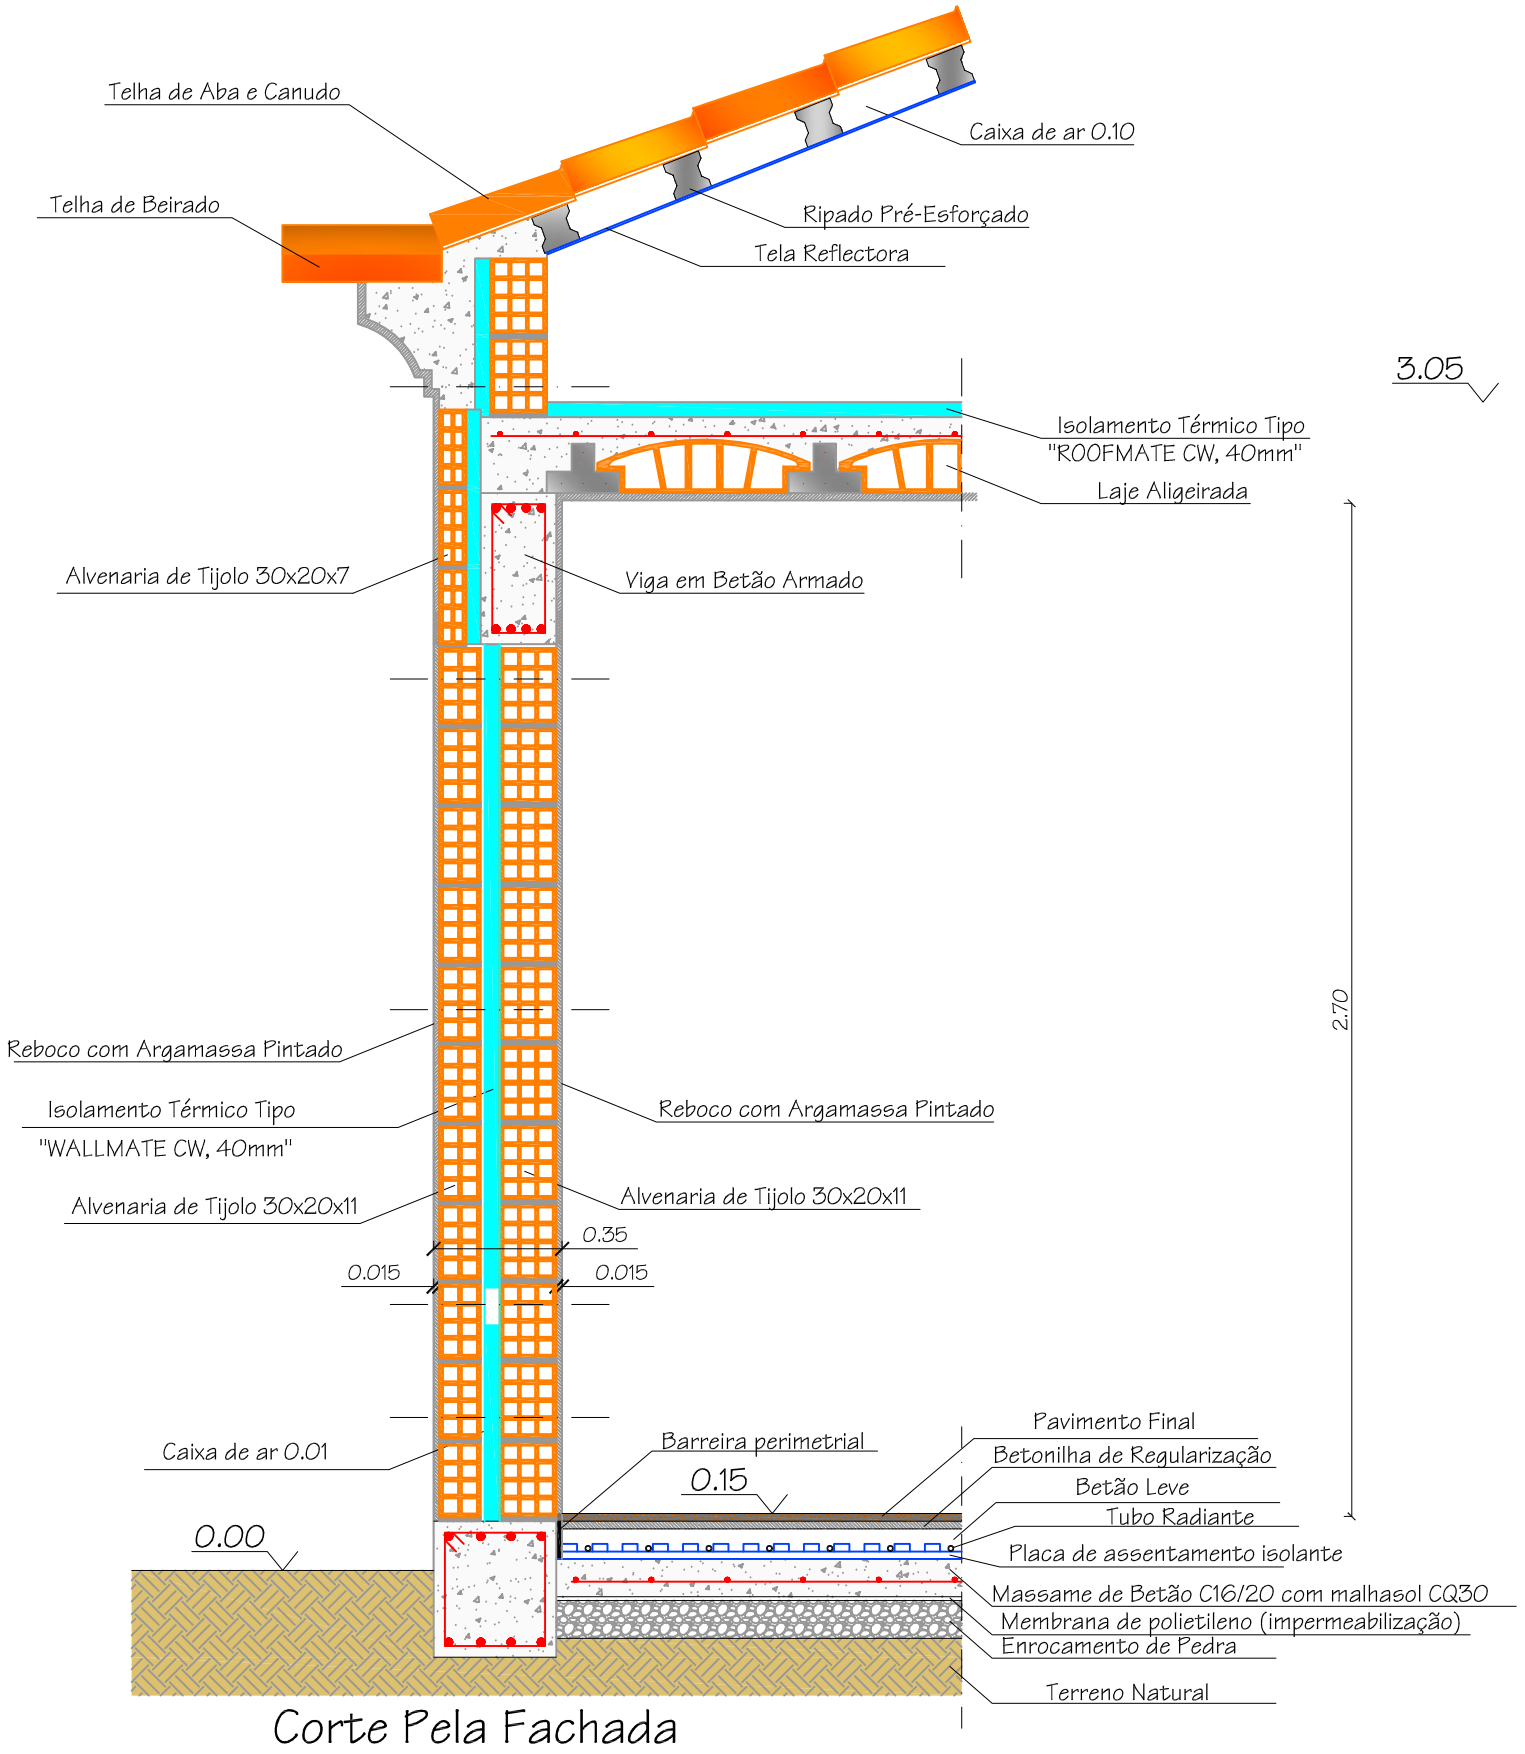

Corte Pela Fachada

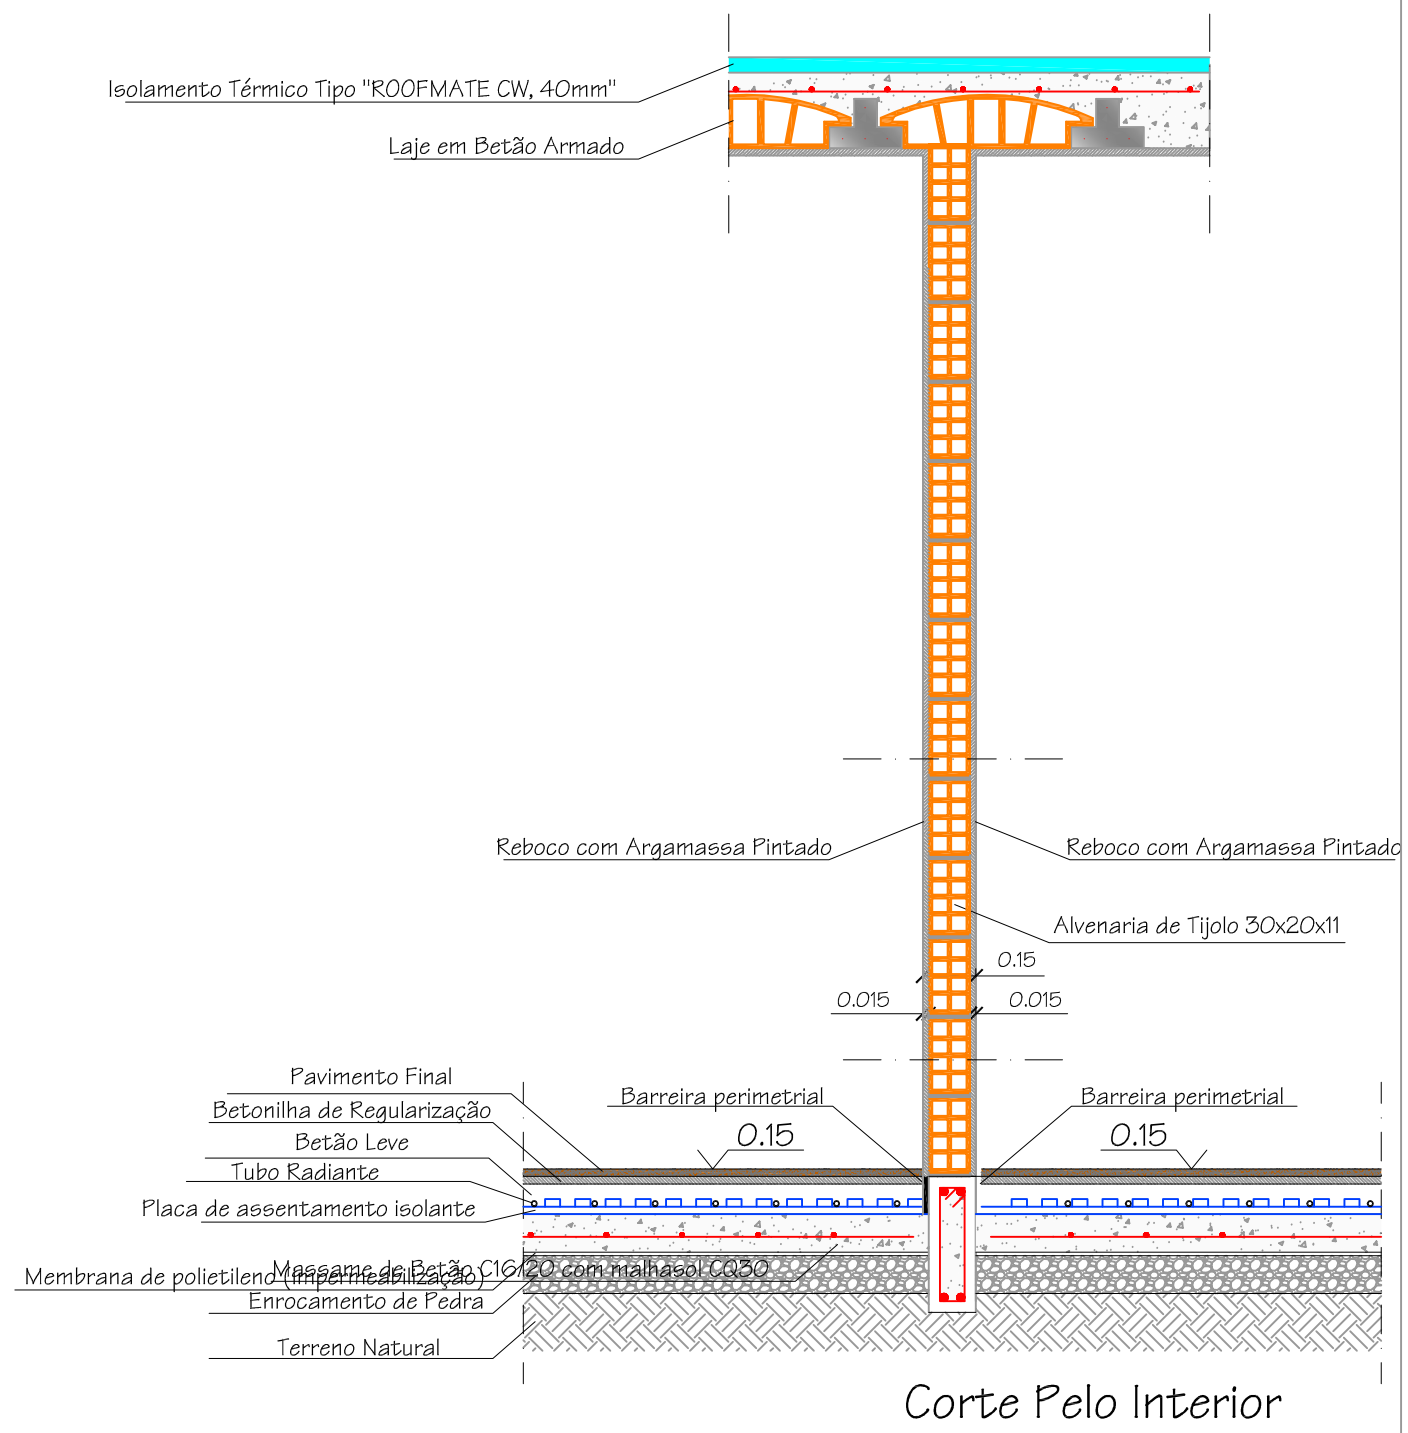

Corte Pelo Interior

Projecto Duarte Nuno Martins Viegas Habitação Unifamiliar MERGE Loteamento MERGE - Lote 6		Setembro de 2016
Desenho Pormenores de construção	Escala 1/20	8