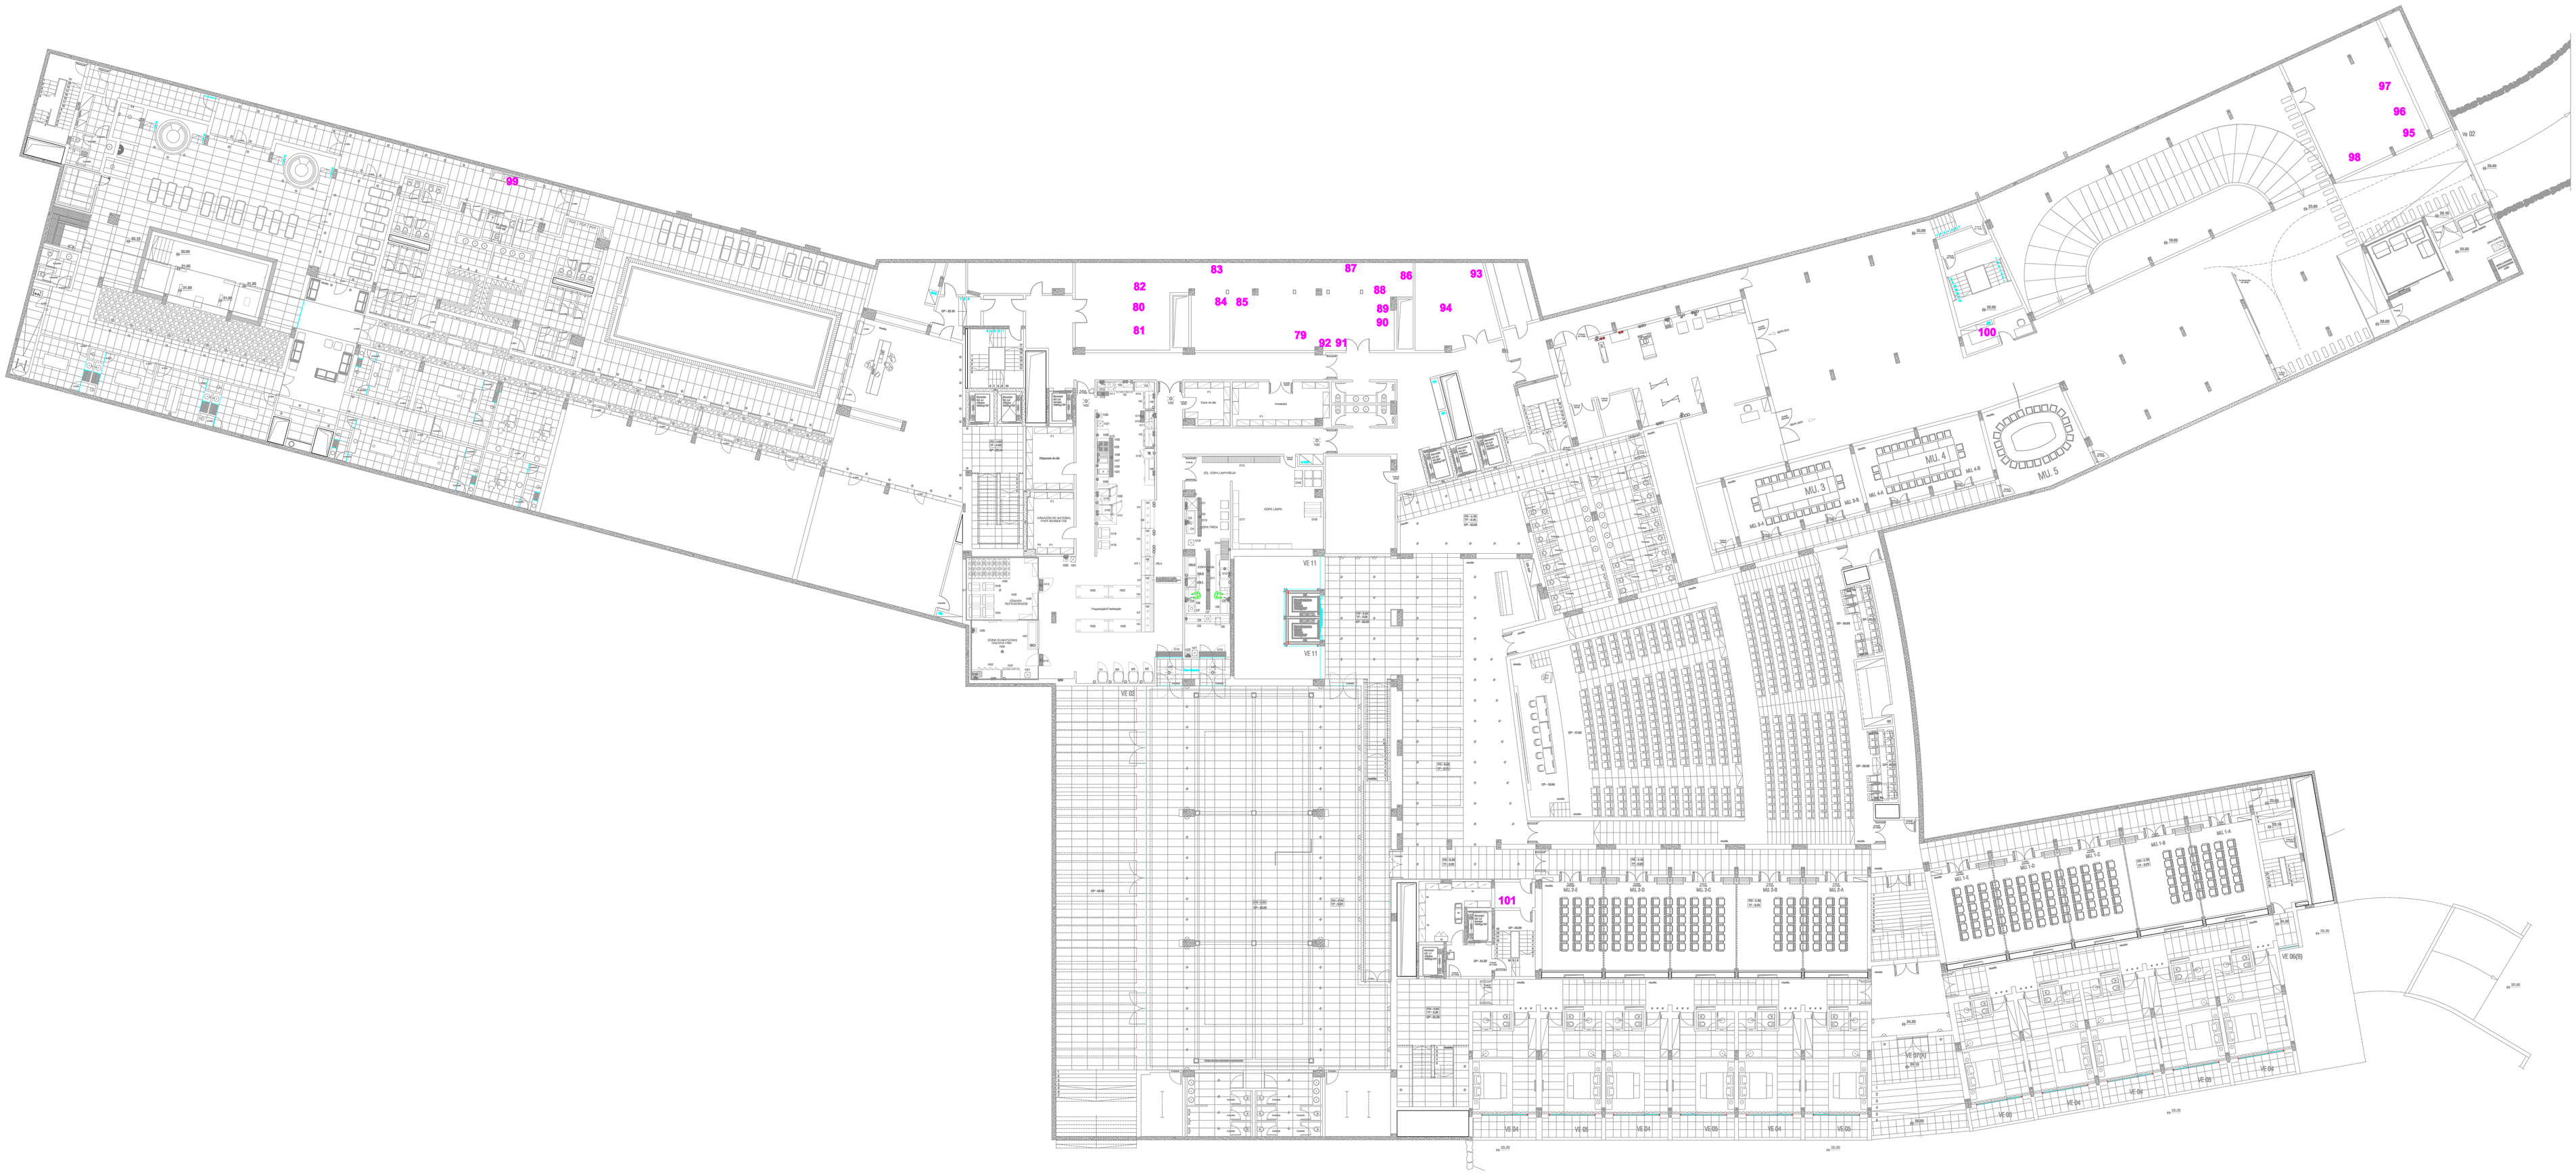

Localização Equipamentos Piso -2