


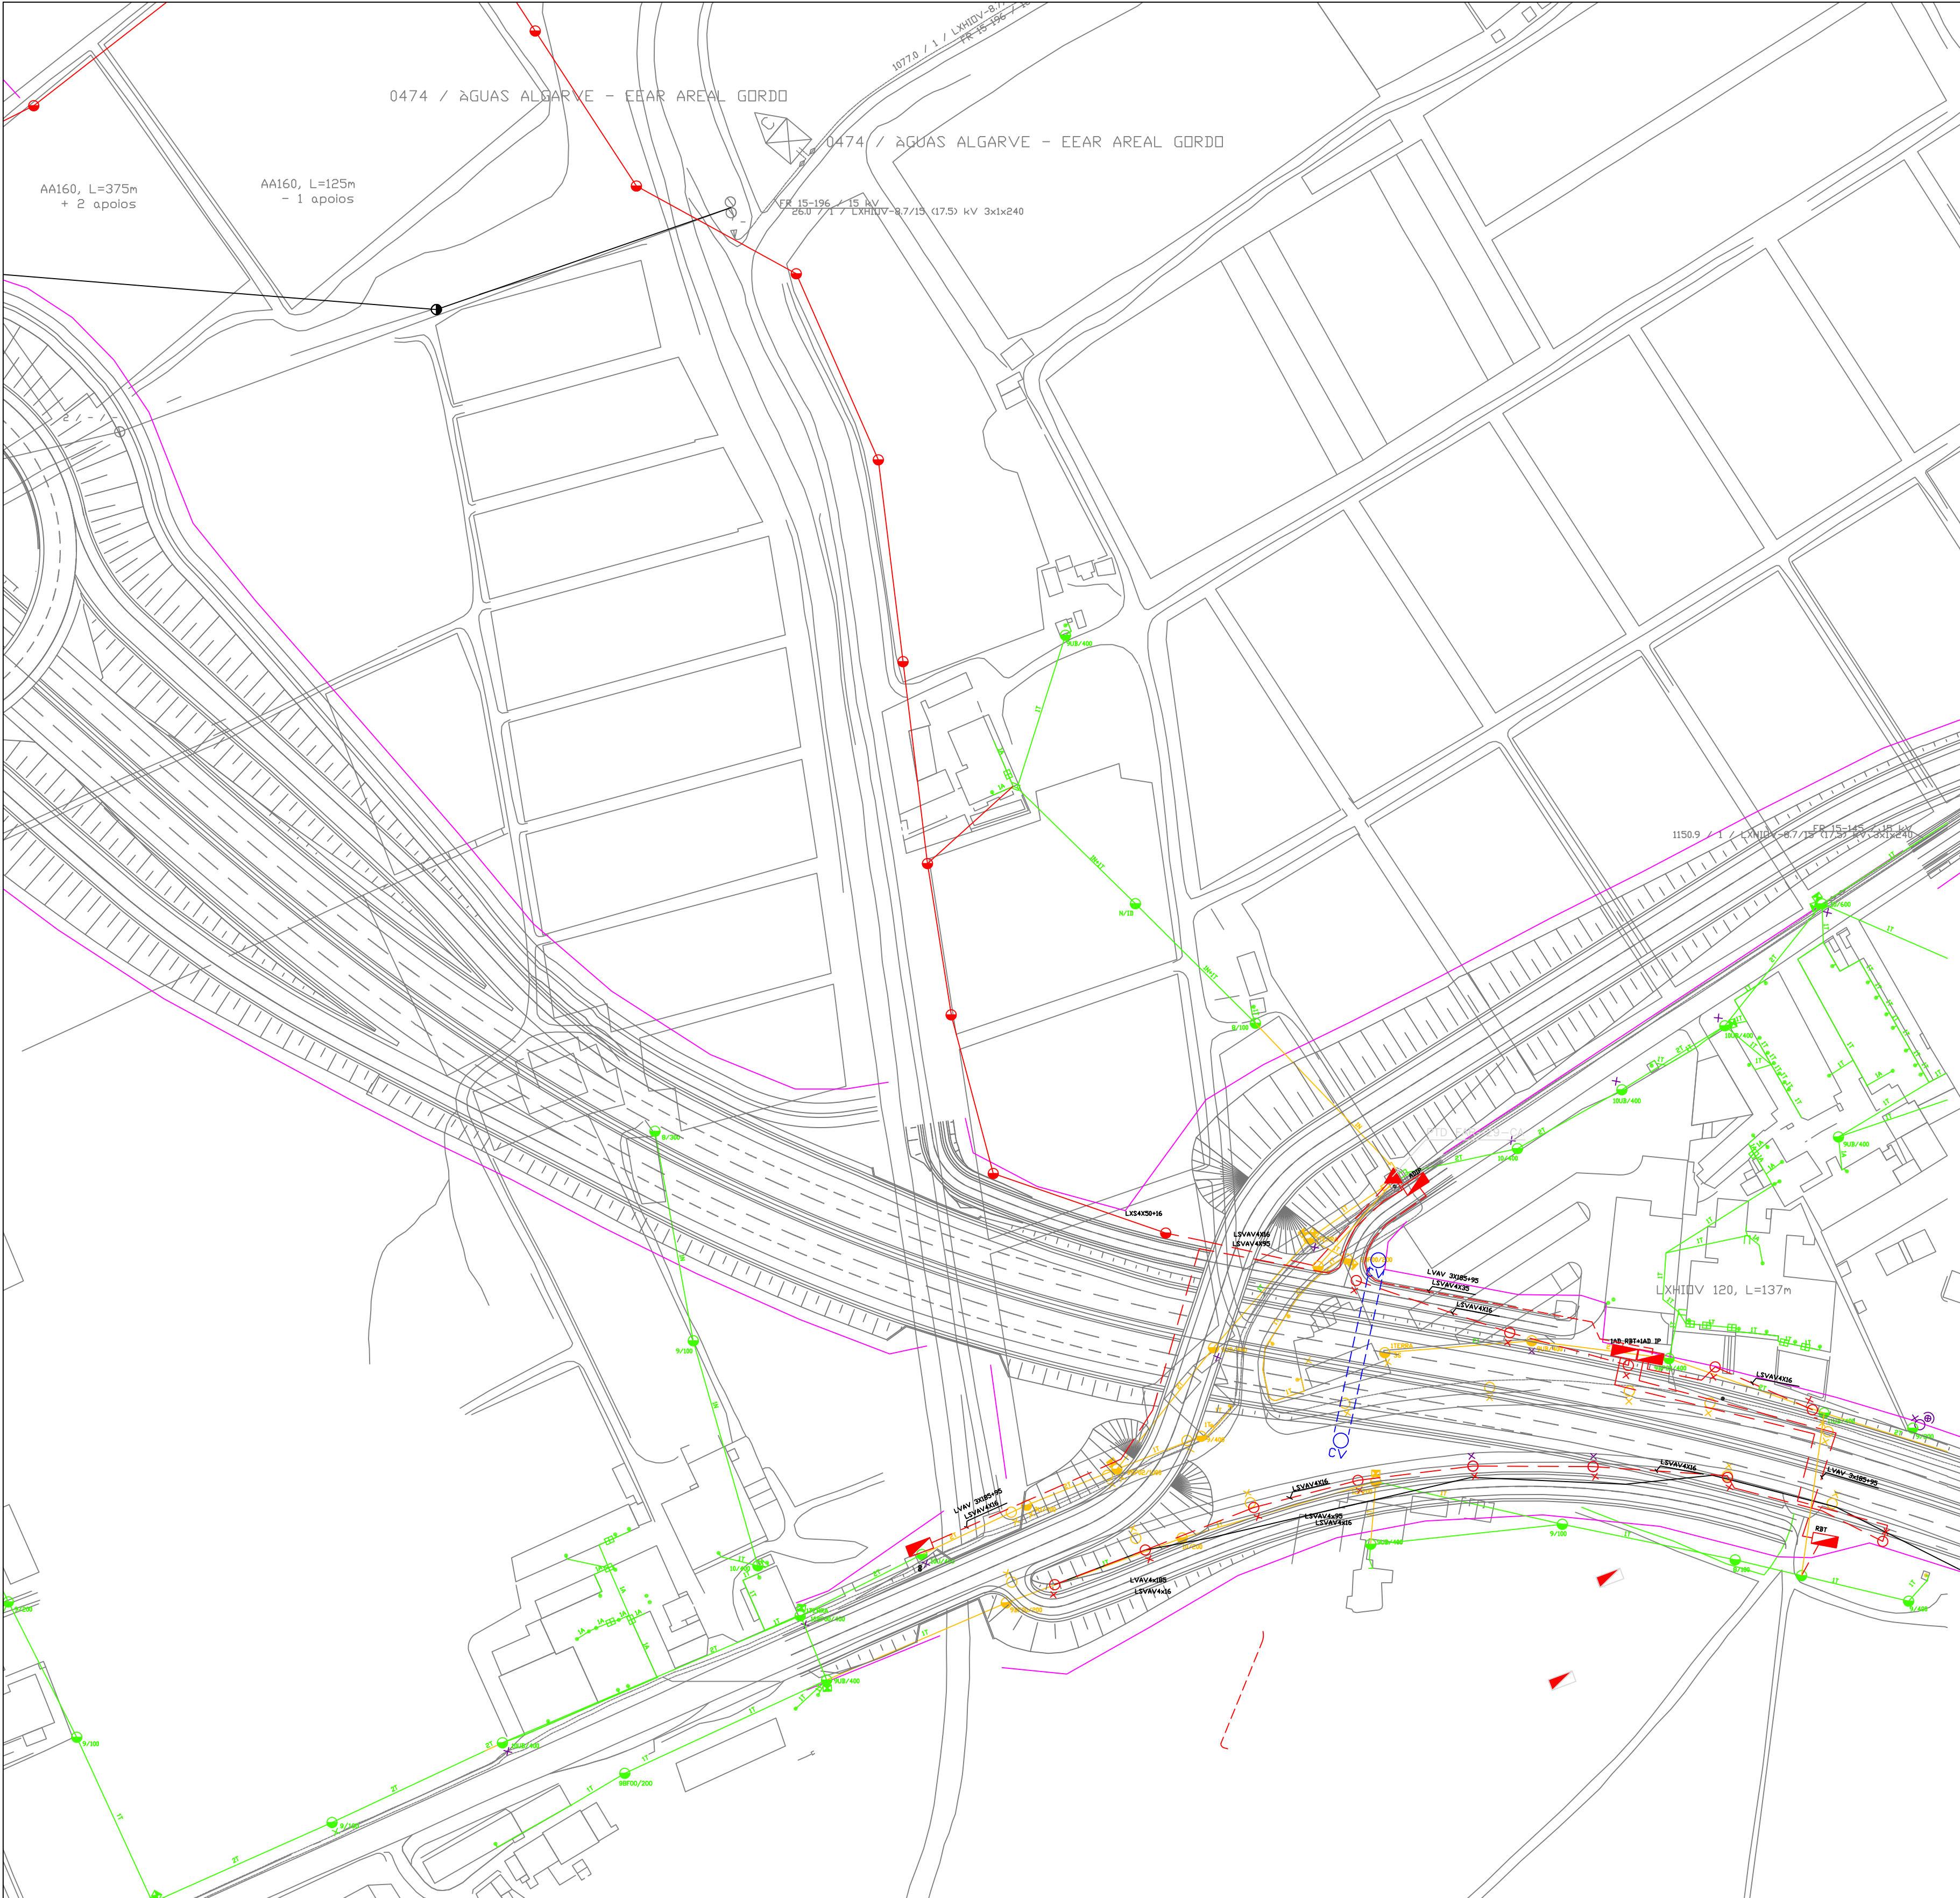

LOCALIZAÇÃO CARTA :

Simbologia

- ▲ — POSTO DE TRANSFORMAÇÃO
- — POSTE DE BETÃO
- — CABO TORÇADA
- - - CABO SUBTERRÂNEO
- ☐ — ARMÁRIO DE DISTRIBUIÇÃO BT
- — COLUNA DE ILUMINAÇÃO PÚBLICA
- x — LUMINÁRIA
- - - TRAVESSIA
- — CAIXA DE VISITA

Rede a construir
Rede a manter
Rede a desactivar

Os cabos a instalar sem identificação são em LX54x70+16

						PROJ.		
						LEV. TOP.		
						DES.		
						VERIF.		
ÍNDICE	DESCRIÇÃO	DATA	ALTERADO	APROVADO		DATA	RUBRICA	
CONCELHO DE FARO	FORMATO -	INFRA-ESTRUTURAS ELÉCTRICAS BT/IP VARIANTE DE FARO 2ª FASE PS4 (Rio Seco)						
FREGUESIA DE SÉ	OUTPUT 1 - 1							
OBRA DM N° -	ESCALA 1/1500	PLANTA PARCELAR DO LOCAL						
		SUBSTITUI	PROCESSO N° 9527-A		DOCUMENTO N° -		ÍNDICE 4	