PRODUCED BY AN AUTODESK EDUCATIONAL PRODUCT

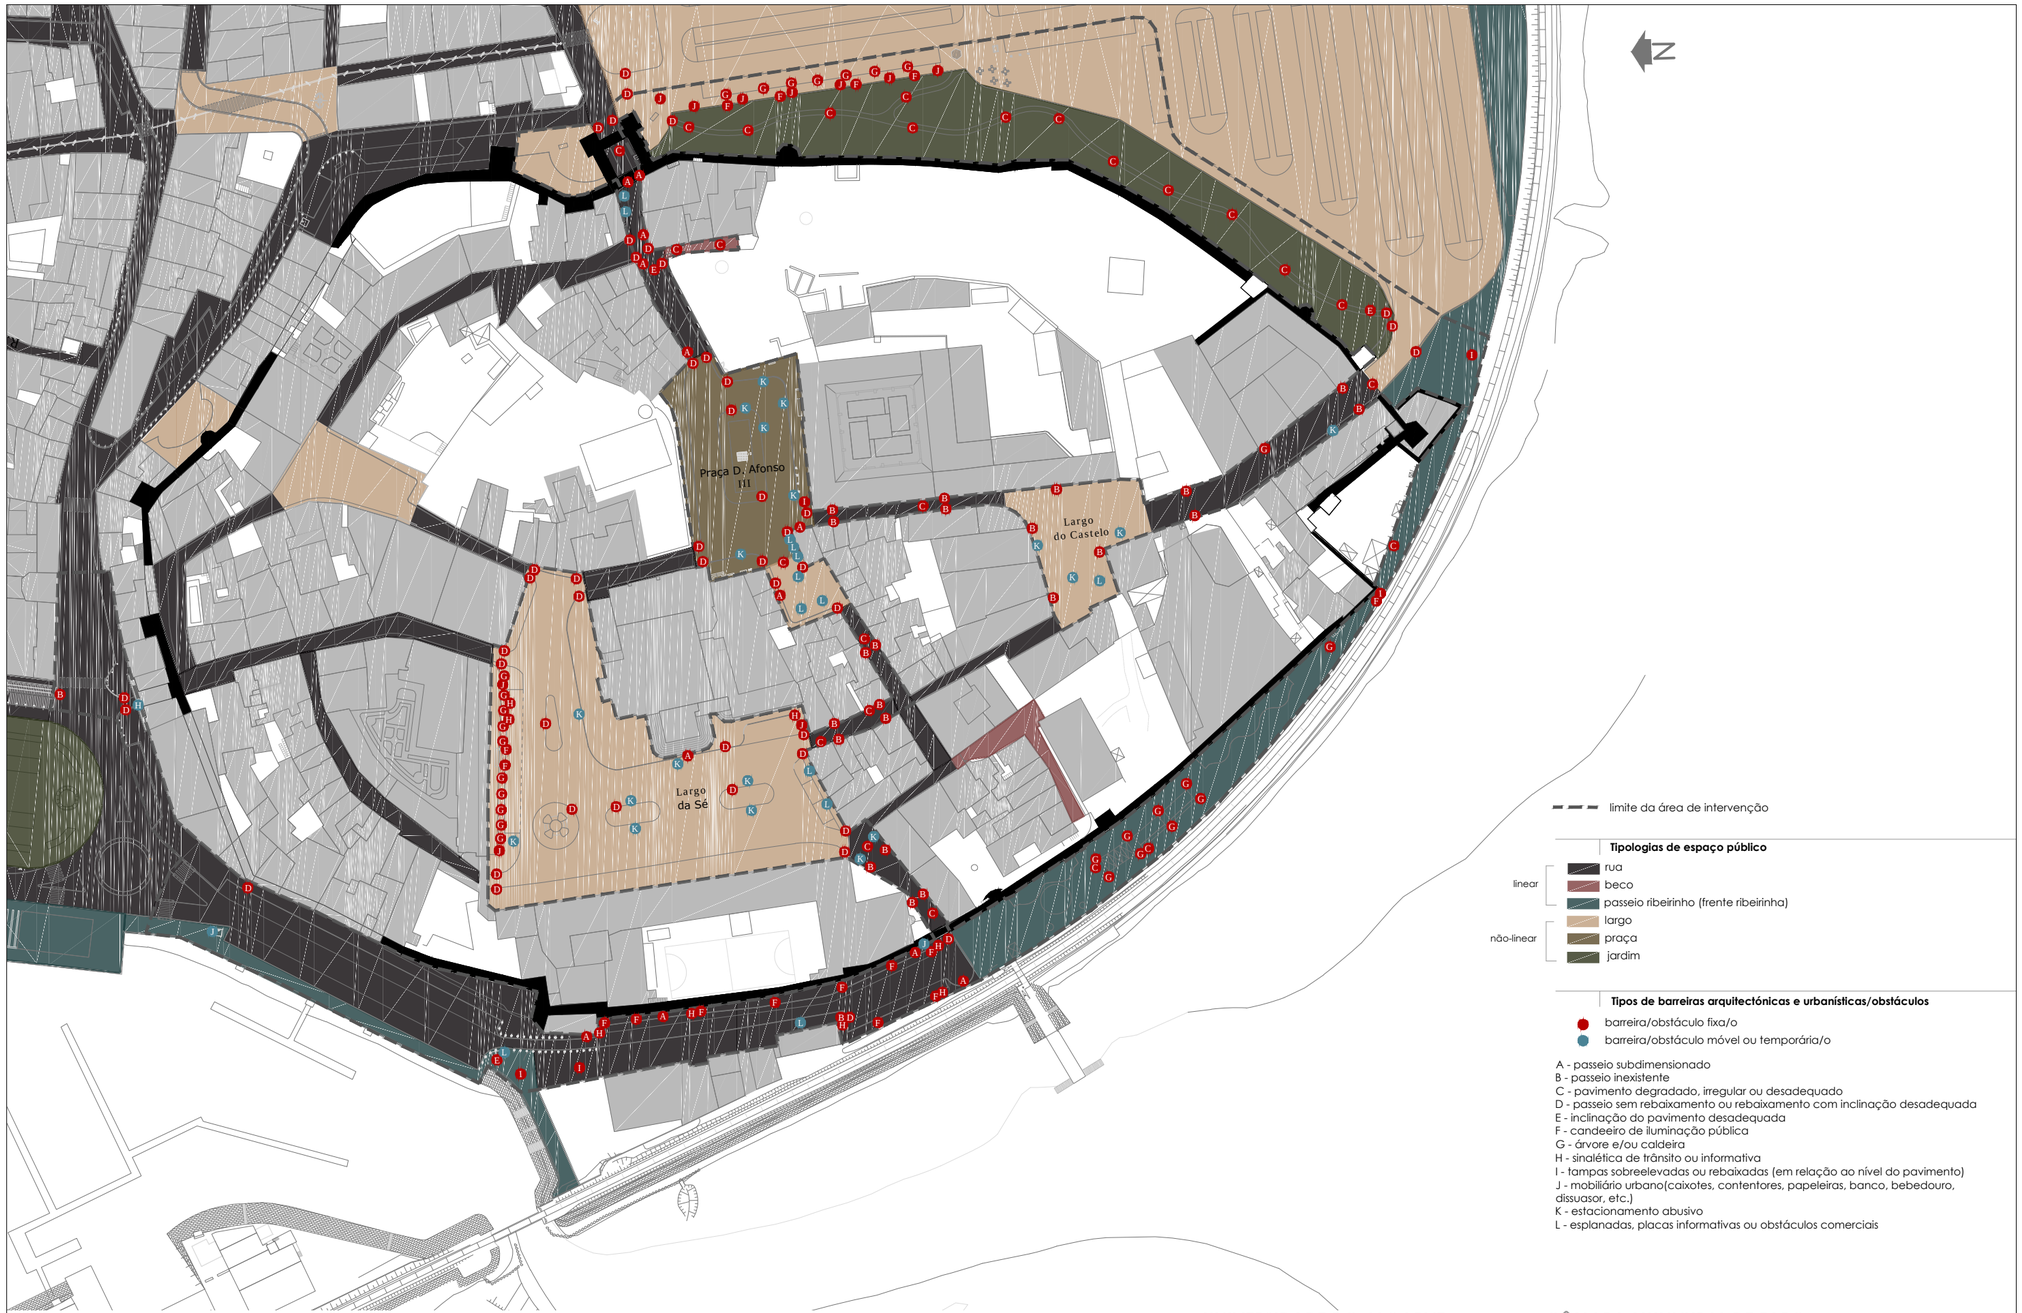

UNIVERSIDADE DO ALGARVE
Faculdade de Ciências e Tecnologia

CÂMARA MUNICIPAL DE FARO
Divisão de Ordenamento do Território e Regeneração Urbana

Faro

Acessibilidade e Mobilidade nos Centros Históricos

Proposta de um Percurso Histórico-Cultural Acessível no Núcleo Histórico Vila Adentro

Avaliação da Acessibilidade e Mobilidade do Espaço Público
(Barreiras Arquitetónicas nas diferentes Tipologias de Espaço)

Sónia Costa | nº 39264

2015

04b

Escala 1:1500

PRODUCED BY AN AUTODESK EDUCATIONAL PRODUCT
PRODUCED BY AN AUTODESK EDUCATIONAL PRODUCT
PRODUCED BY AN AUTODESK EDUCATIONAL PRODUCT